

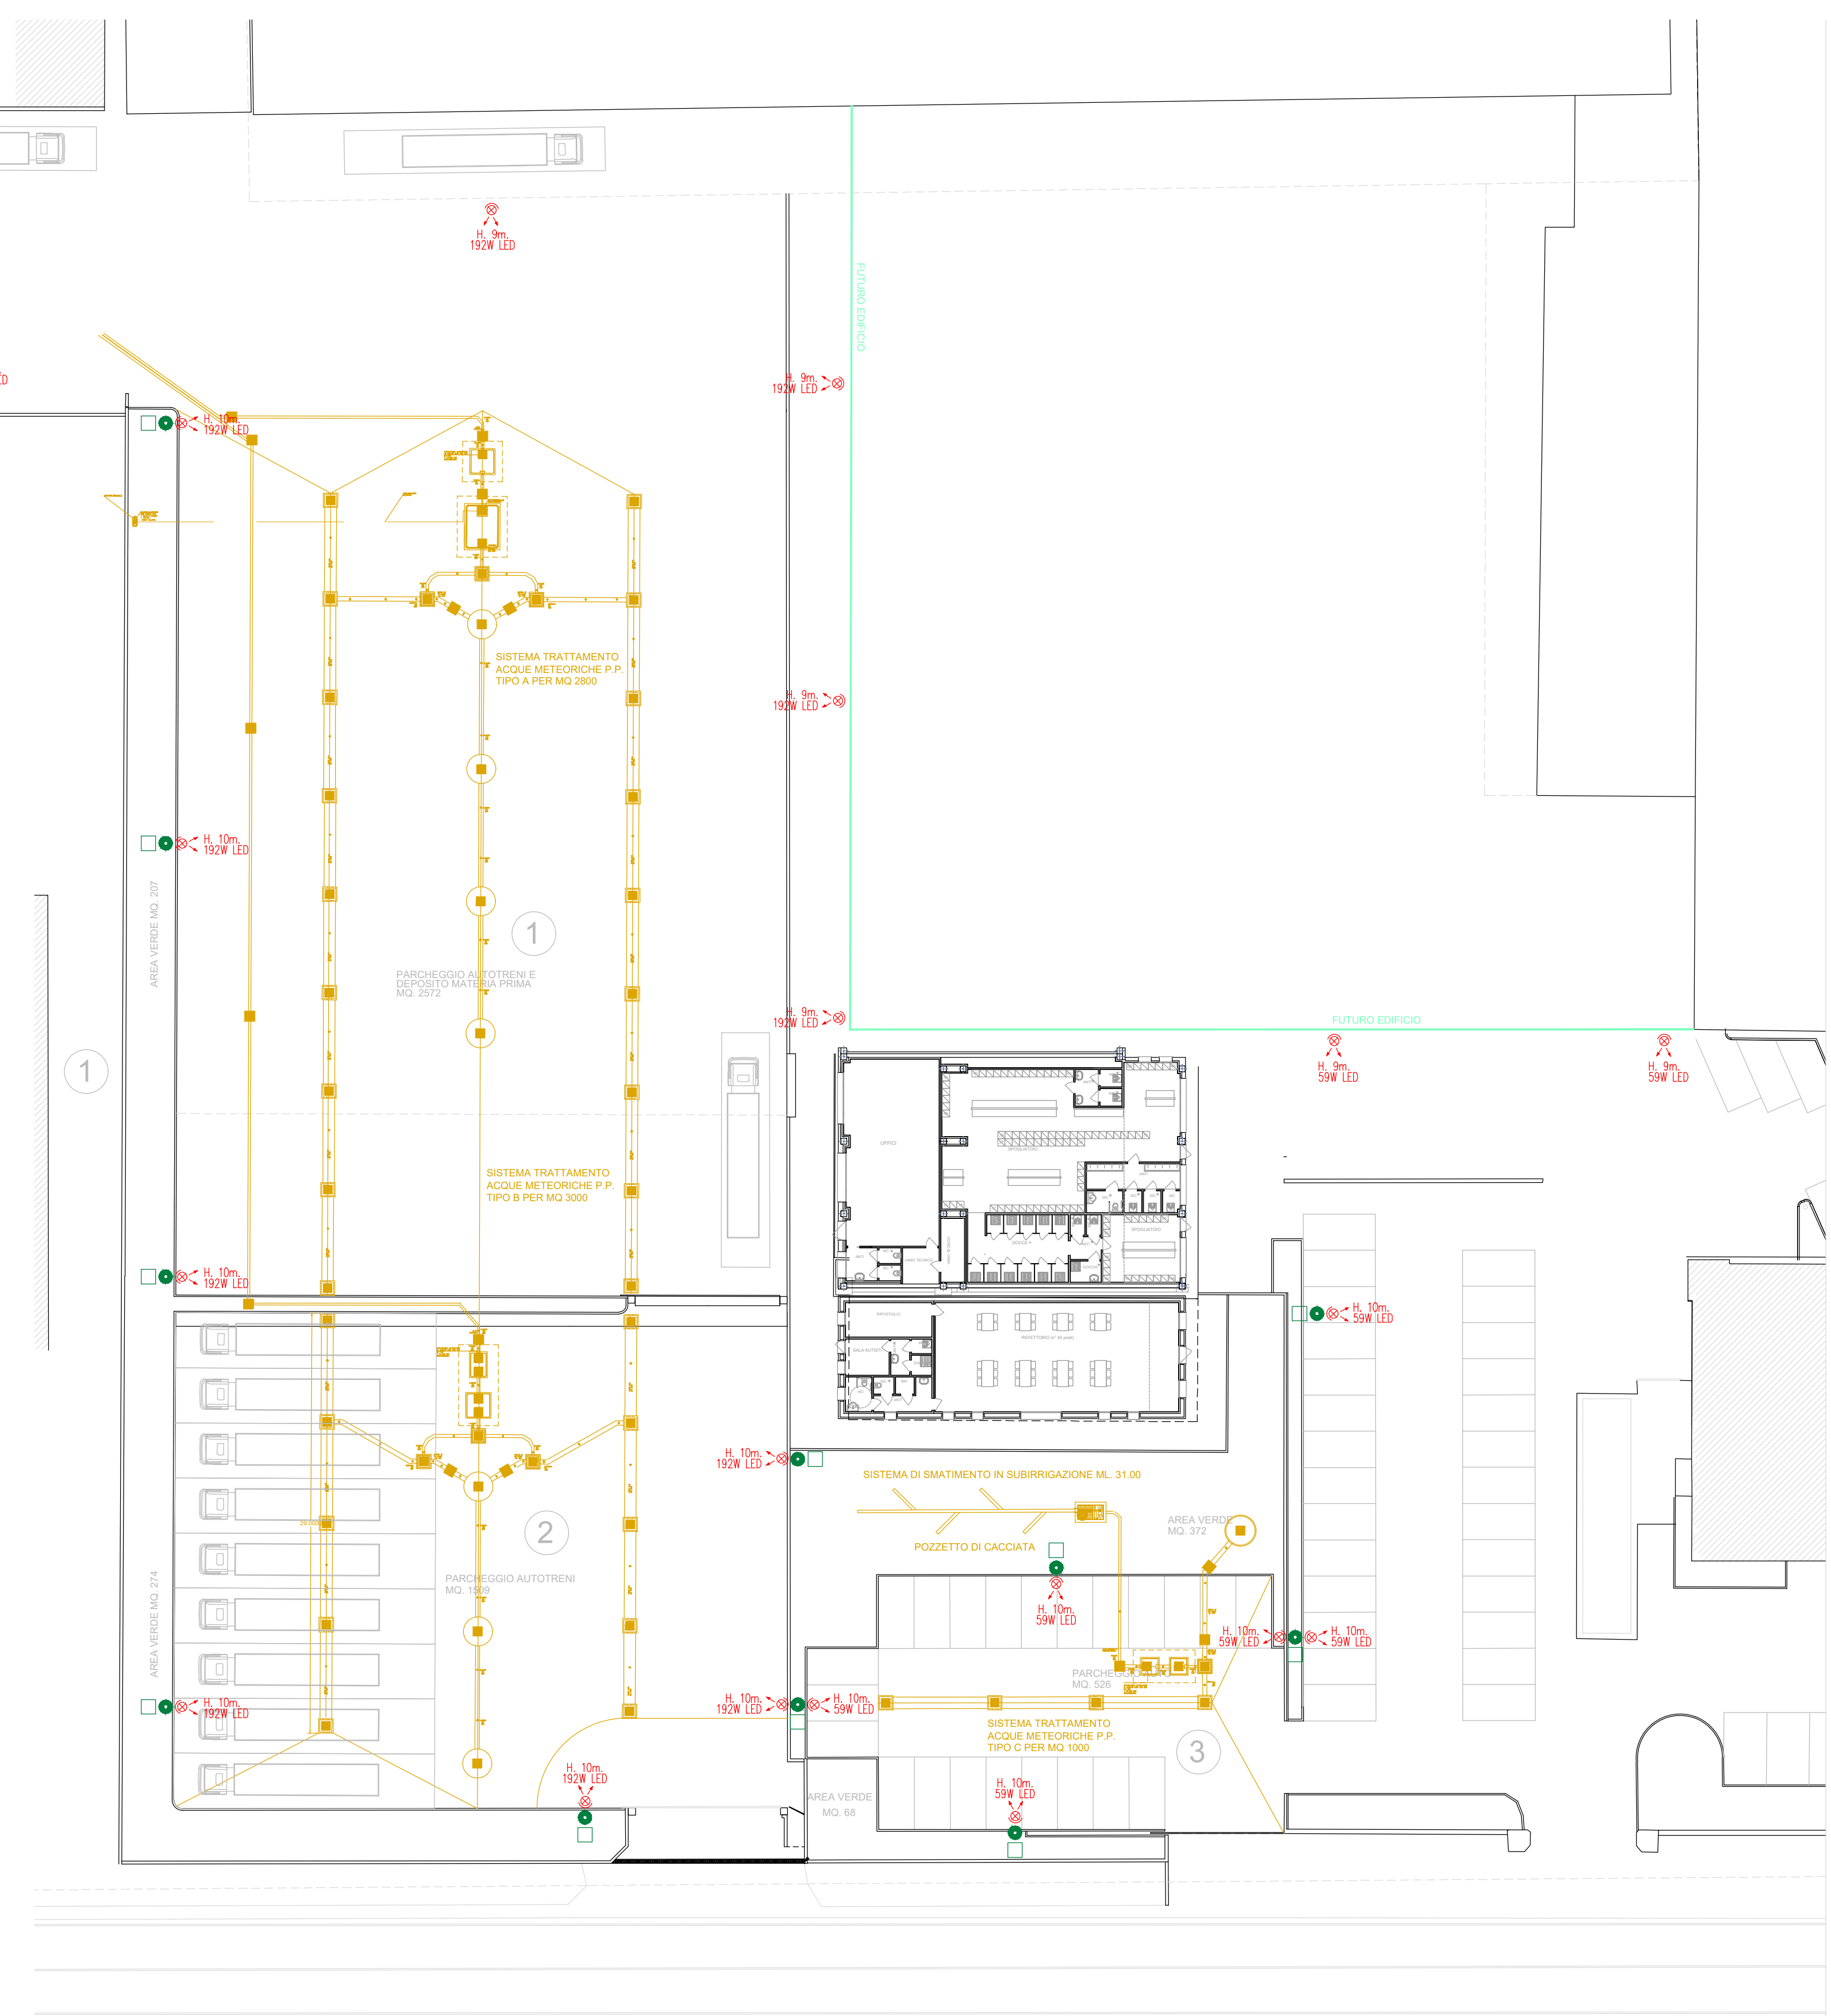
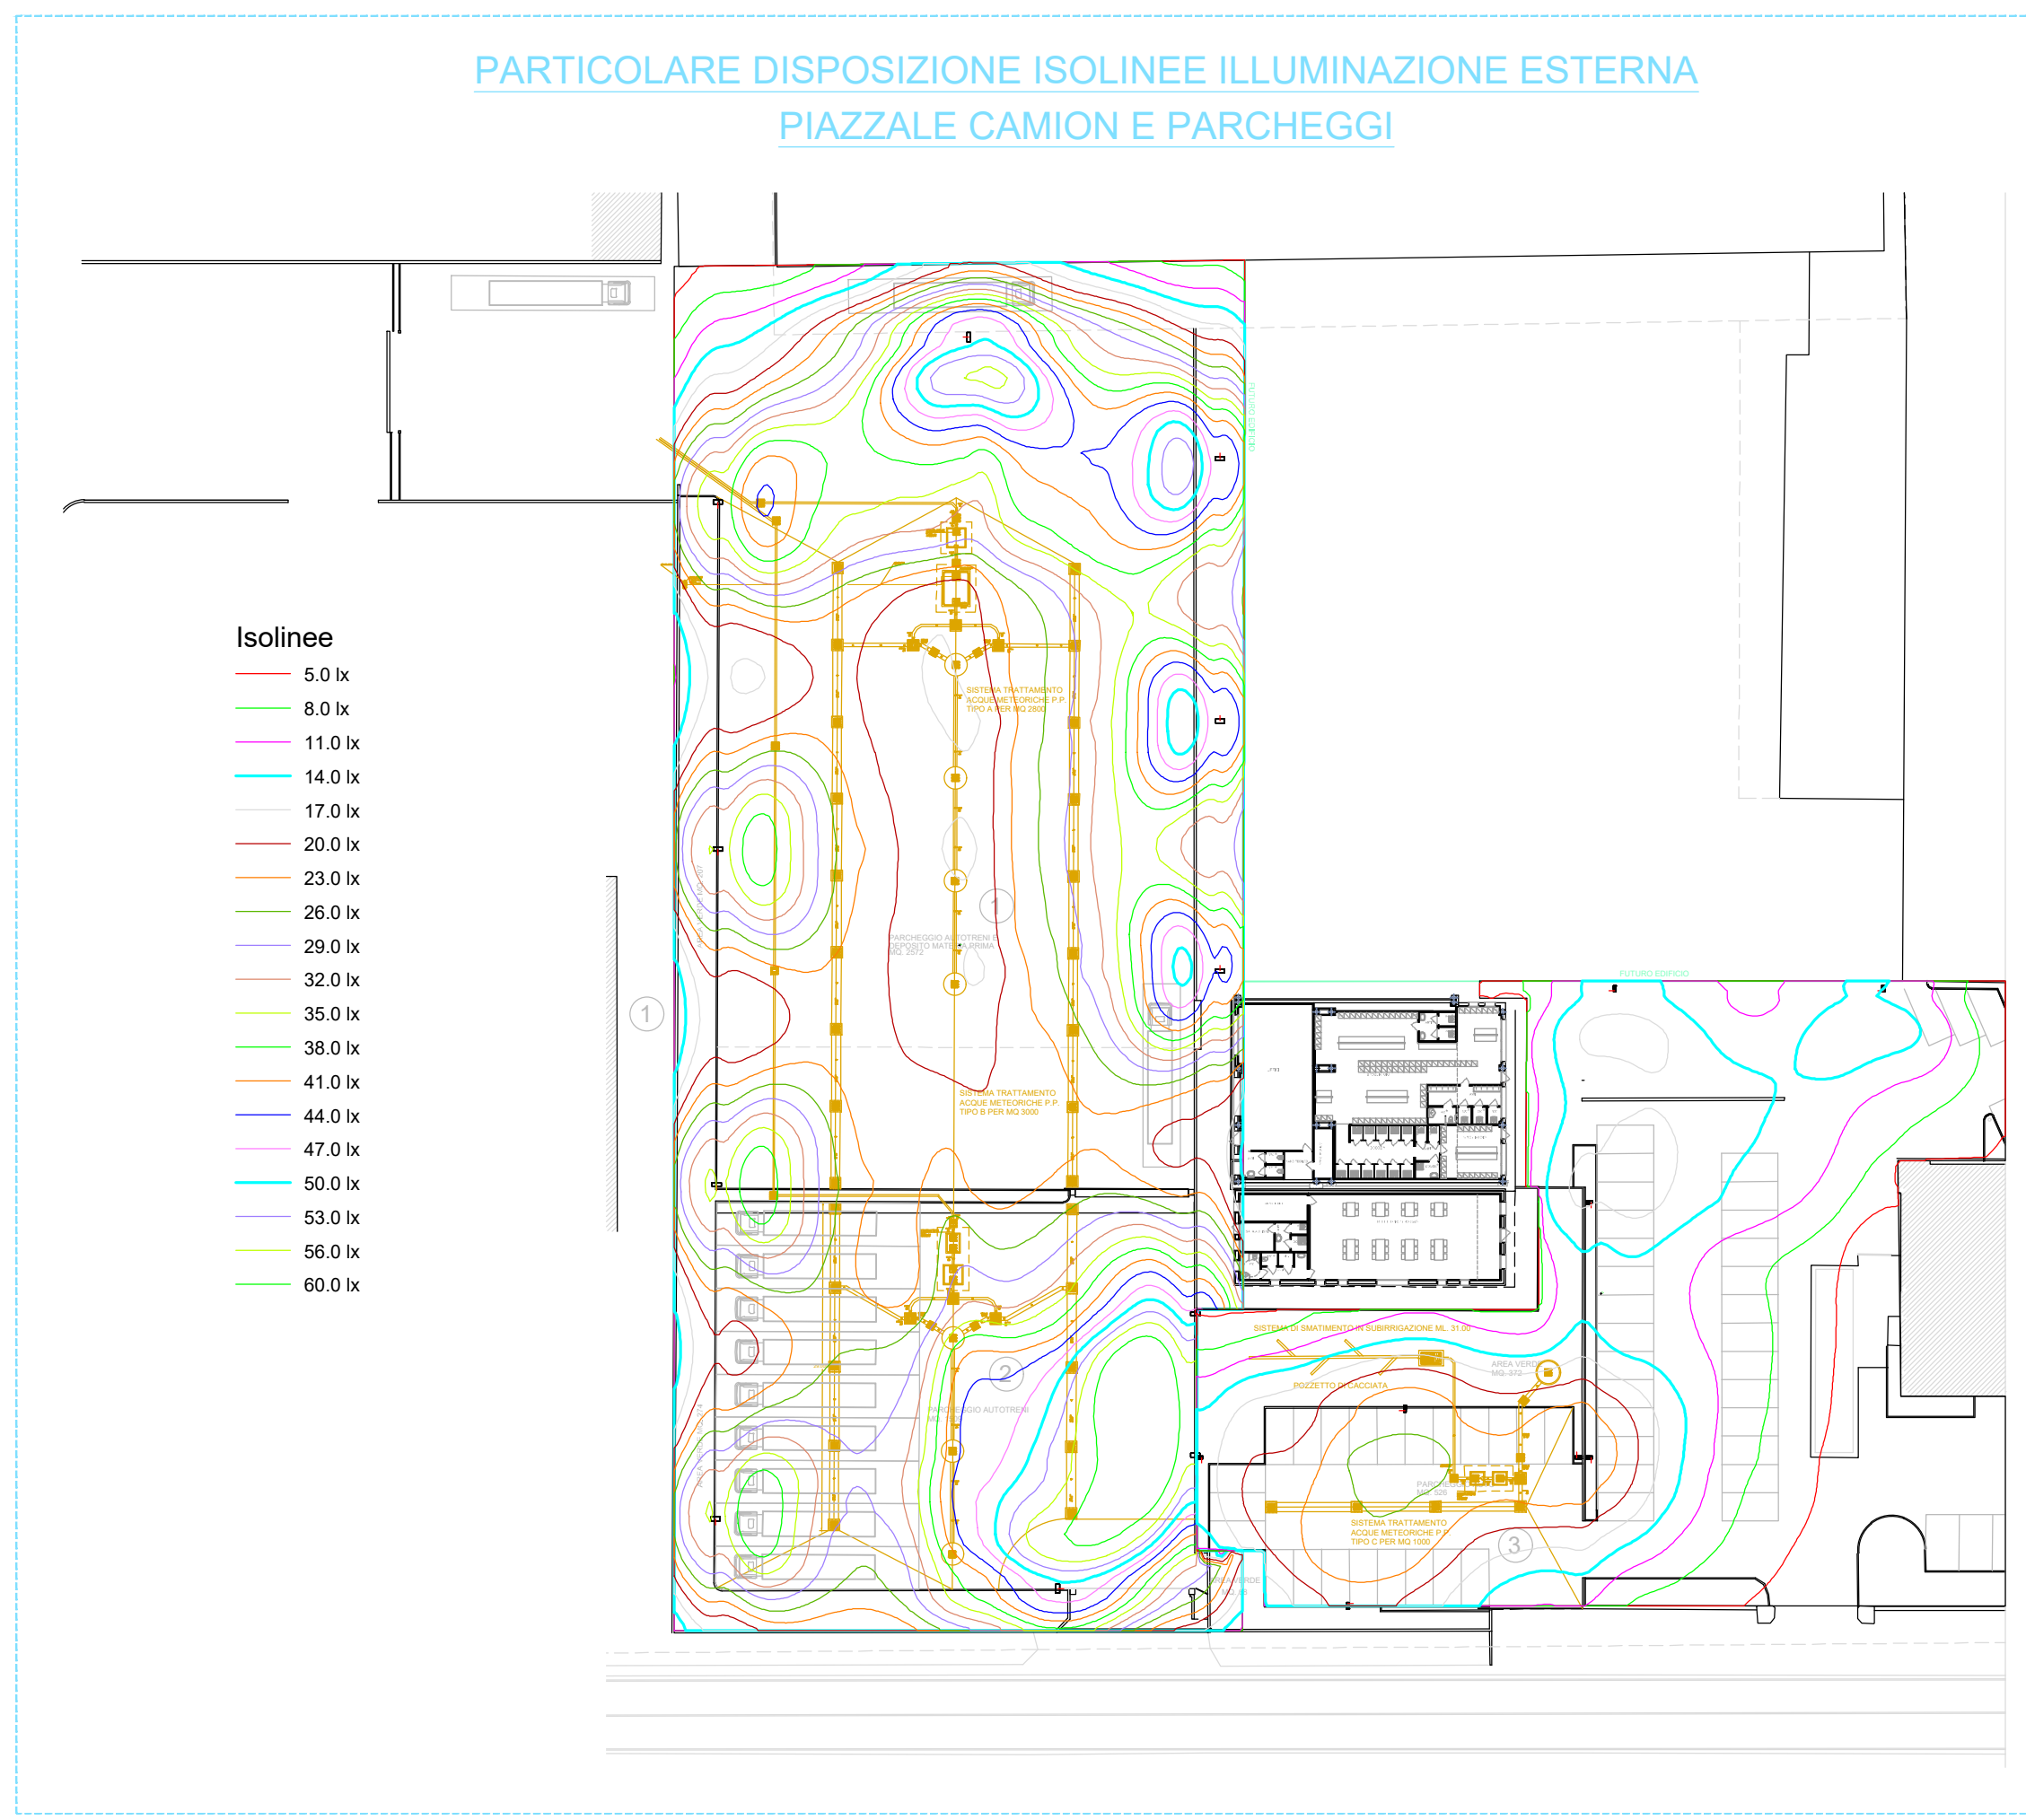
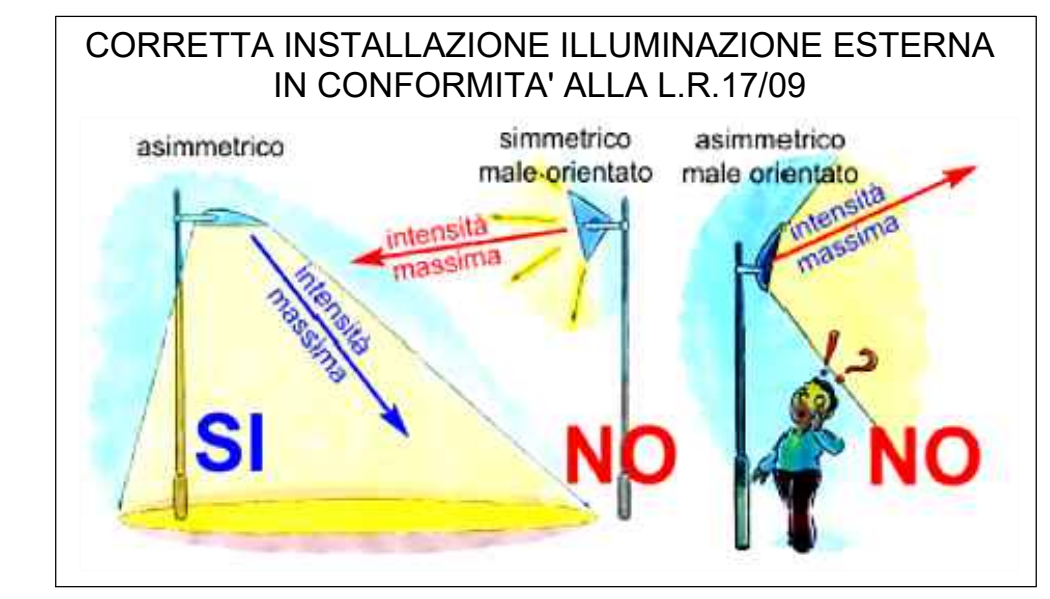




LEGENDA SIMBOLI	
Simbolo	Descrizione
	Pozzetto ispezionabile
	Palo



 S.R.L. SOCIETA' TRA PROFESSIONISTI P.zza Murari, 2 - 31041 CORNUDA (TV) - Tel.0423 638530 - E-MAIL: info@elettrostudio.it		PROPRIETA' RISERVATA. SENZA SPESSE AUTORIZZAZIONE DELLA DITTA ADESSA MA QUESTO ORIGINO NON POT ESSERE RIPRODOTTO NE COMUNICATO A TERZI.
COMMITTENTE: <h2>Voestalpine Wire Italy S.r.l.</h2>		
INDIRIZZO: Via Foscarini, 44 31040 Nervesa della Battaglia (TV)		
LAVORI DI: REALIZZAZIONE IMPIANTI ELETTRICI		
DESCRIZIONE: SCHEMA DISPOSIZIONE IMPIANTI DI DISTRIBUZIONE ILLUMINAZIONE ESTERNA NUOVO PIAZZALE		17/07/23 PROGETTO PROGETTISTA :
SCALA: 1:300	DISEGNO: 07.149.174	DATA: 17/07/2023
PERCORSO: Predisposizione lampade		