


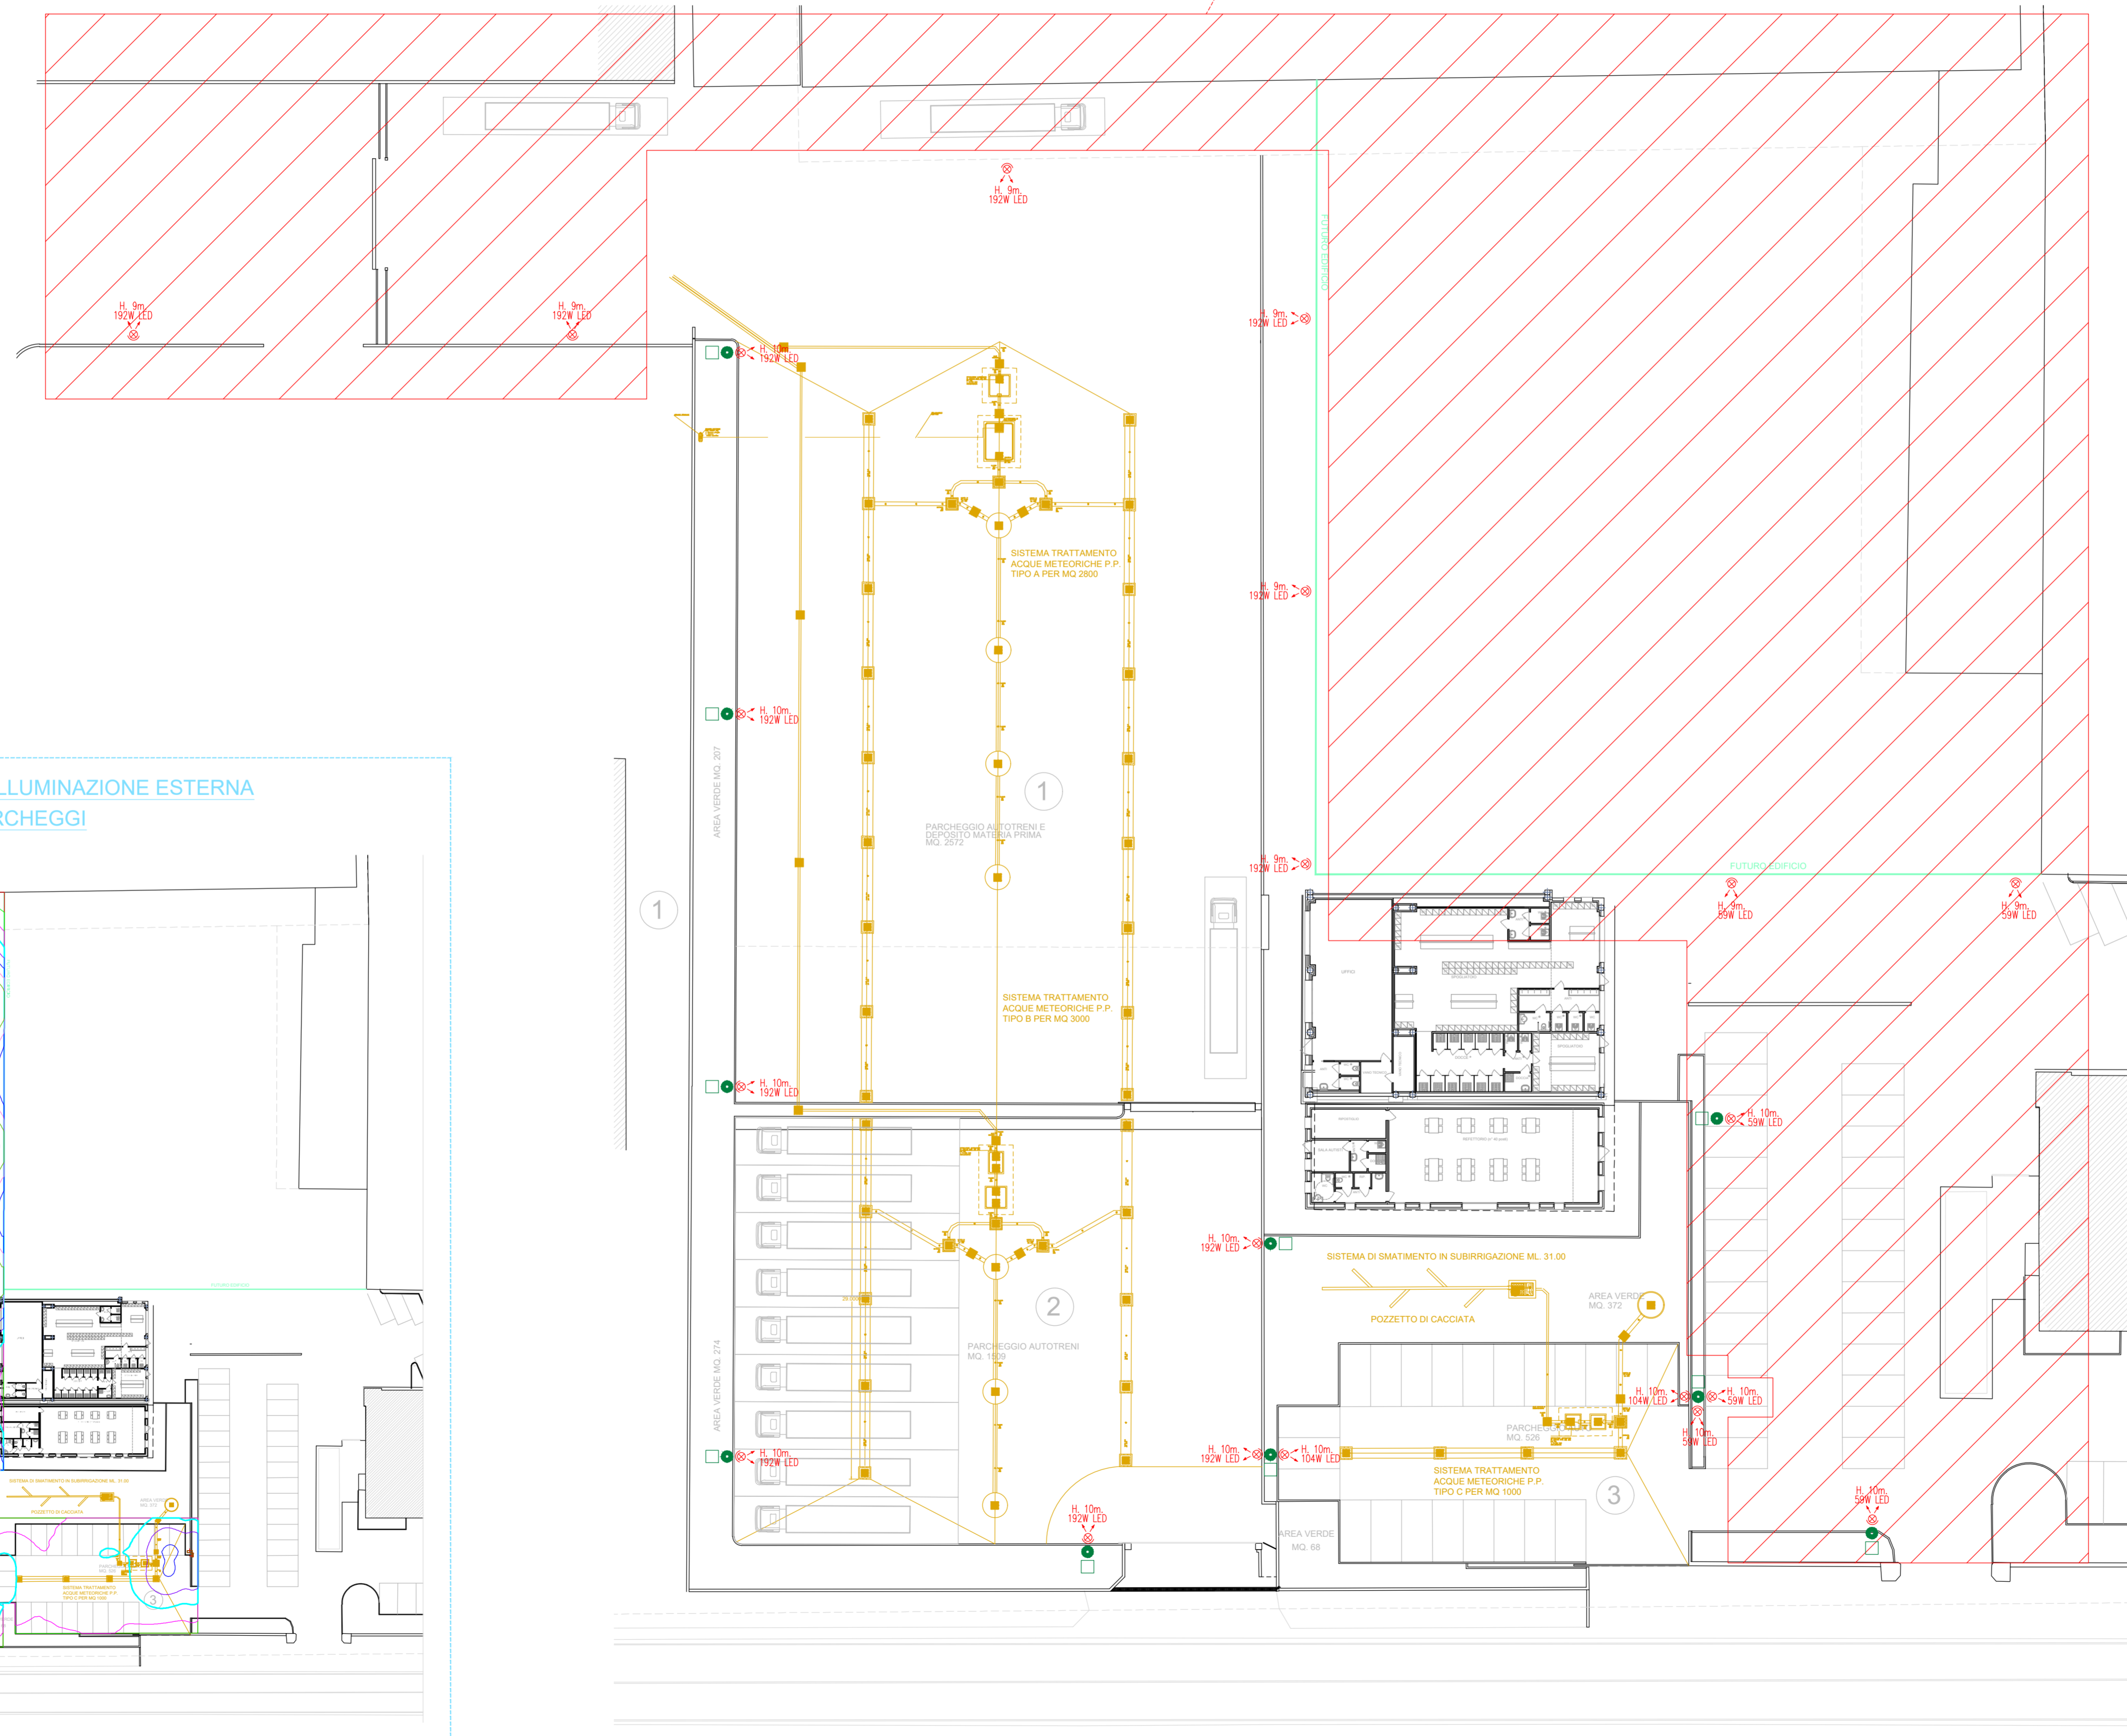


LEGENDA SIMBOLI	
Simbolo	Descrizione
	Pozzetto ispezionabile
	Palo



AREA CON IMPIANTI ANCORA DA SVILUPPARE



PARTICOLARE DISPOSIZIONE ISOLINEE ILLUMINAZIONE ESTERNA
PIAZZALE CAMION E PARCHeggi

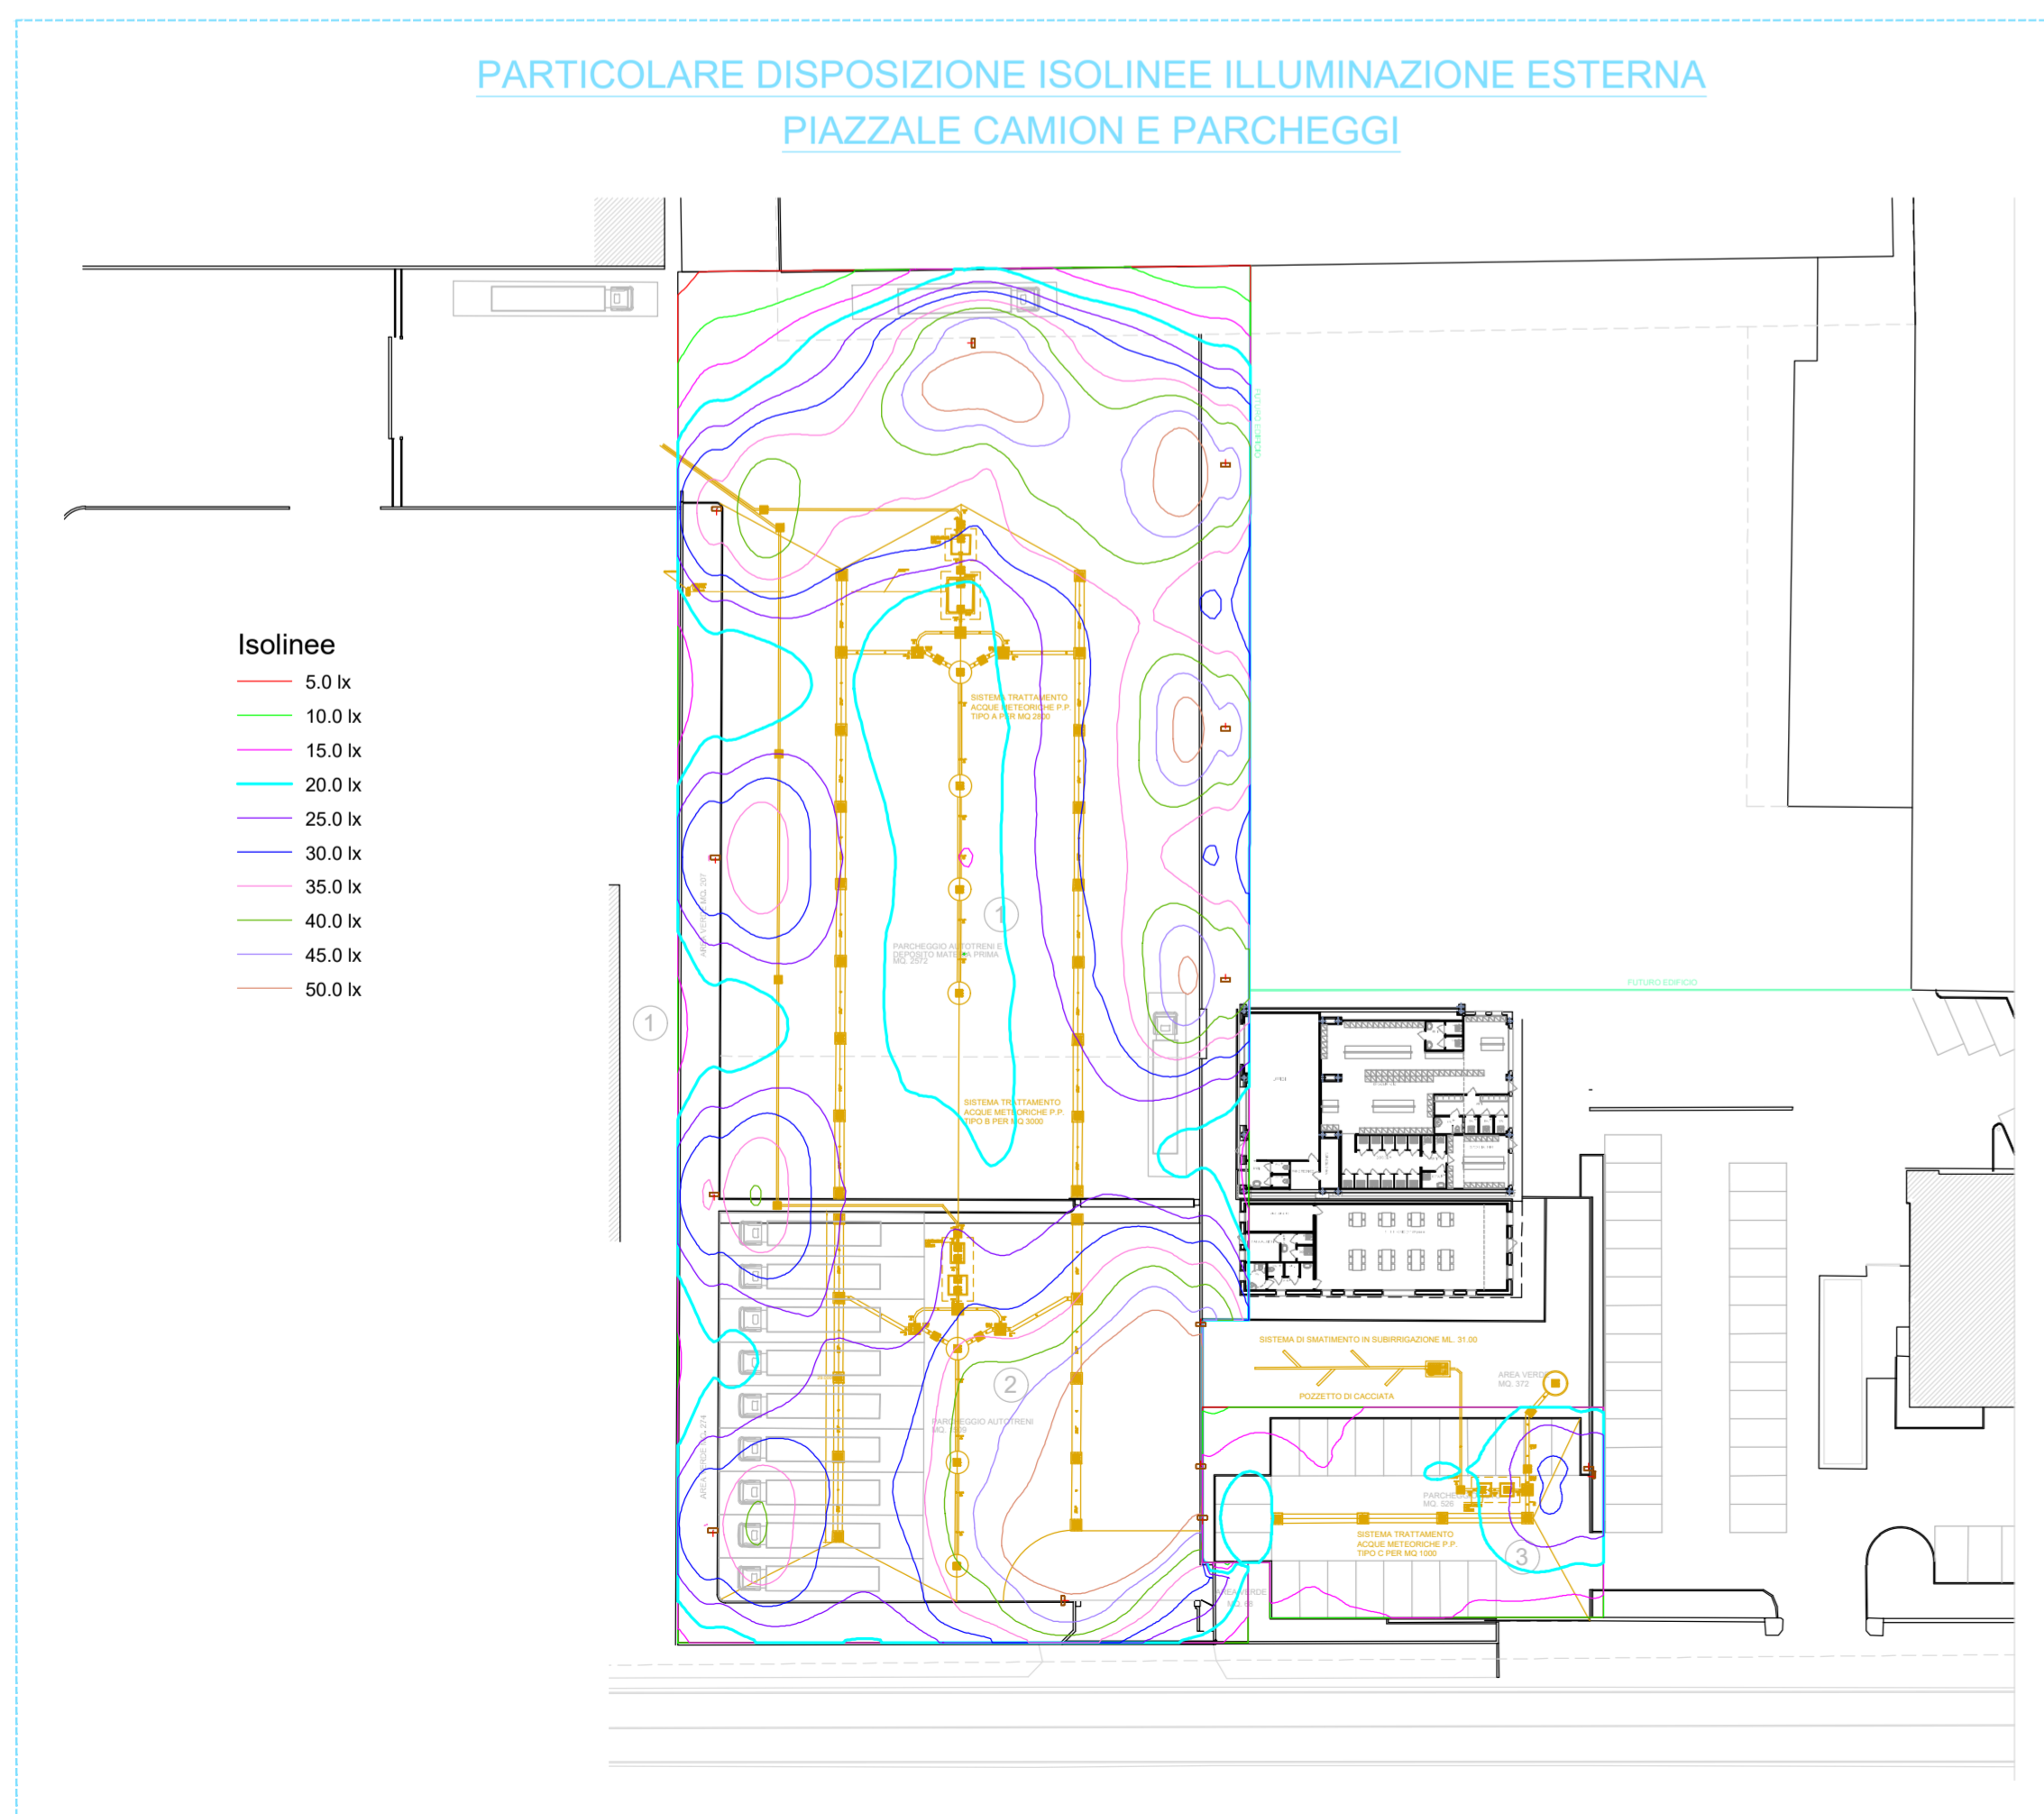

<p>VERIFICARE SEMPRE IN CANTIERE LE MISURE E NEL SUO/NO COMANDO CHIAMANTI</p>		<p>ELETTROSTUDIO S.R.L. SOCIETA' TRA PROFESSIONISTI Piazzale Murari, 2 - 31041 CORNUA (TV) - Tel: 0423 839530 - E-MAIL: info@elettrstudio.it</p>		<p>PROPRIETA' RISERVATA. SENZA ABBONAMENTO ALLA DITTA MECOSIMA QUESTO PRODOTTO NON POTREBBE RIPRODOTTO NE COMUNICATO A TERZI.</p>
<p>COMITENTE: Voestalpine Wire Italy S.r.l.</p>				
<p>INDIRIZZO: Via Foscarini, 44 31040 Nervesa della Battaglia (TV)</p>				
<p>LAVORI DI: REALIZZAZIONE IMPIANTI ELETTRICI</p>				
<p>DESCRIZIONE: SCHEMA DISPOSIZIONE IMPIANTI DI DISTRIBUZIONE ILLUMINAZIONE ESTERNA NUOVO PIAZZALE</p>				<p>17/07/23 PROGETTO 28/07/23 AGGIORNAMENTO PROGETTO 07/09/23 AGGIORNAMENTO PROGETTO</p>
<p>SCALA: 1:300</p>				<p>PROGETTISTA:</p>
<p>DISGNO: 07.149.174</p>	<p>DATA: 07/09/2023</p>	<p>PERCORSO: Disposizione lampade</p>		