






LEGENDA SIMBOLI	
Simbolo	Descrizione
	Pozzetto ispezionabile
	Palo

CORRETTA INSTALLAZIONE ILLUMINAZIONE ESTERNA
IN CONFORMITA' ALLA L.R.17/09


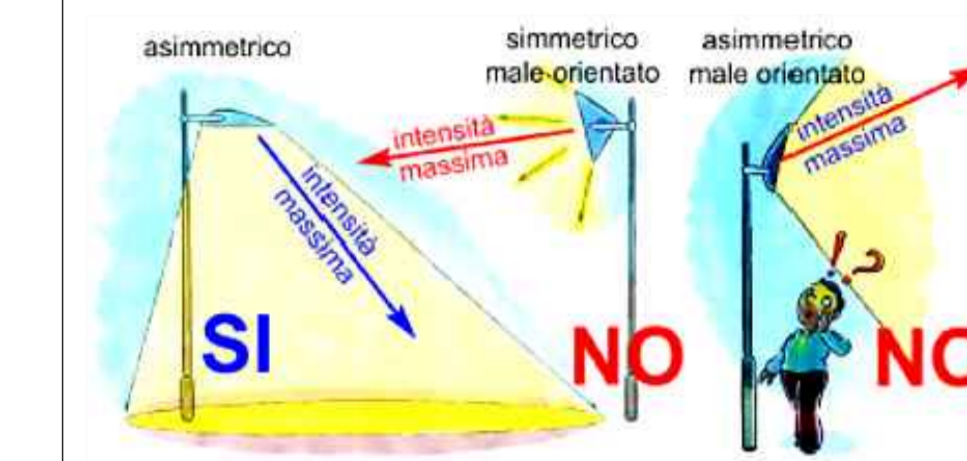


CORRETTA INSTALLAZIONE ILLUMINAZIONE ESTERNA
IN CONFORMITA' ALLA L.R.17/09



PARTICOLARE DISPOSIZIONE ISOLINEE ILLUMINAZIONE ESTERNA
PIAZZALE CAMION E PARCHEGGI

- Isolinee
- 5.0 lx
 - 8.0 lx
 - 60.0 lx

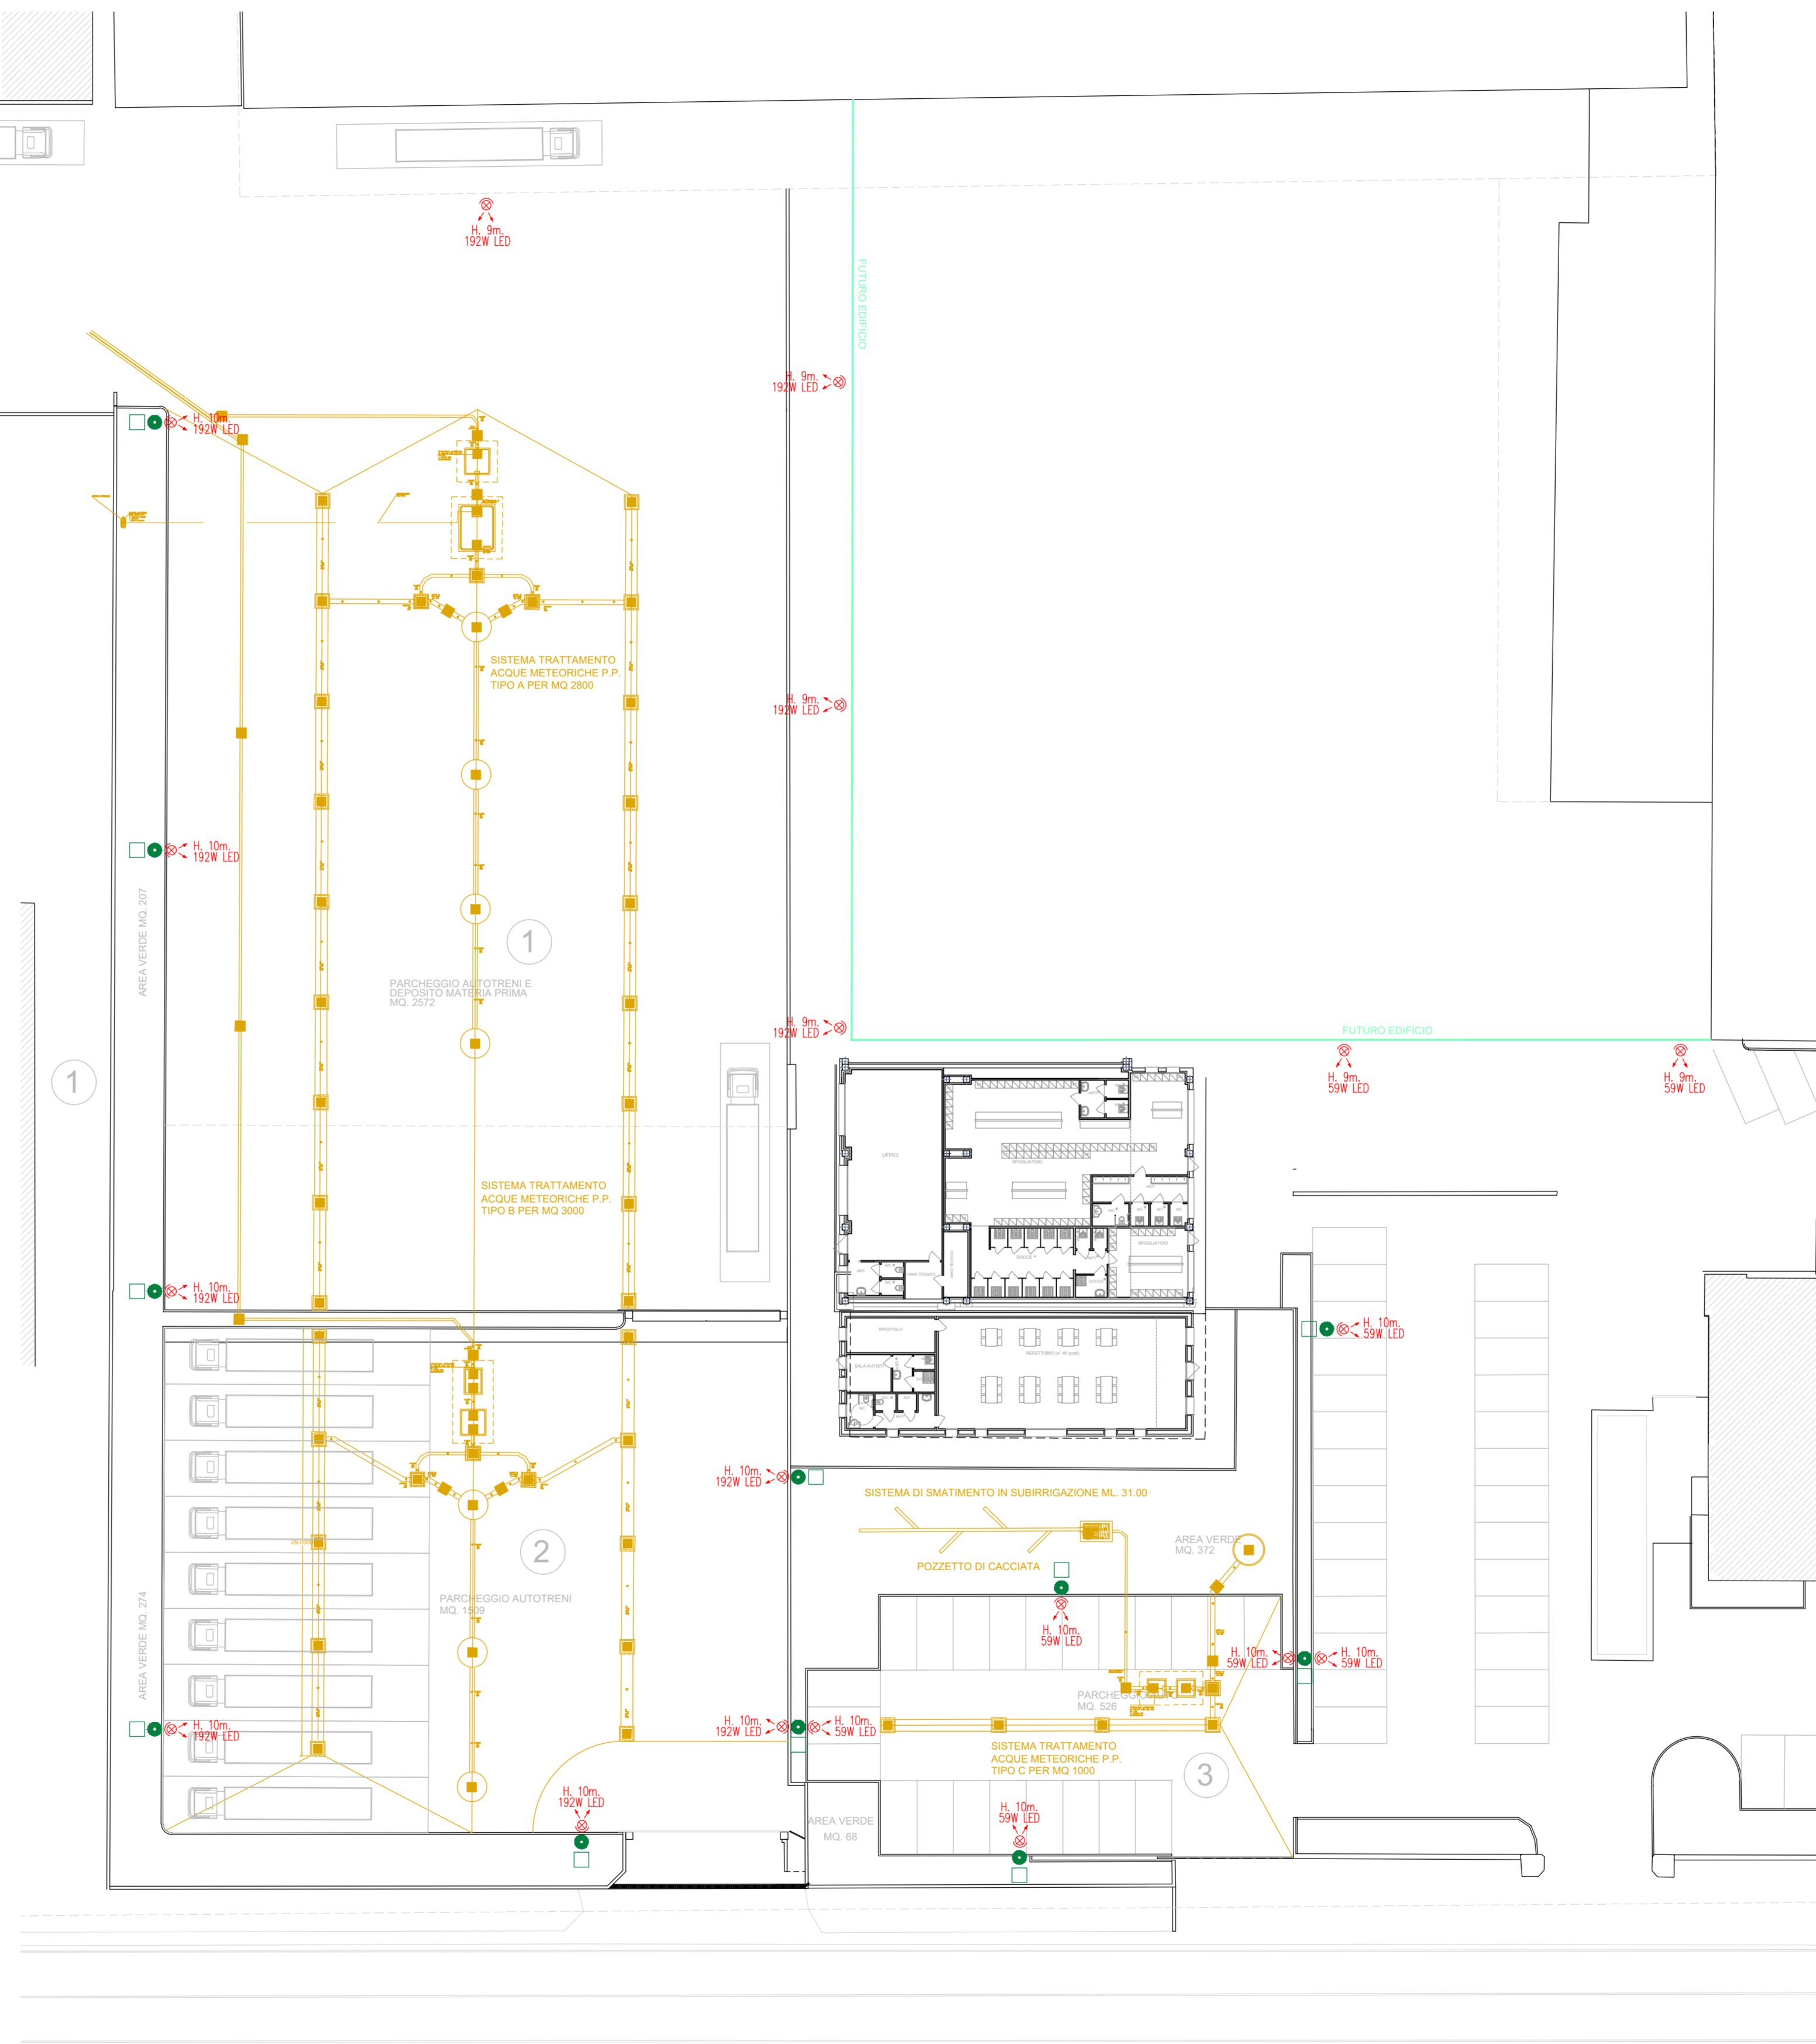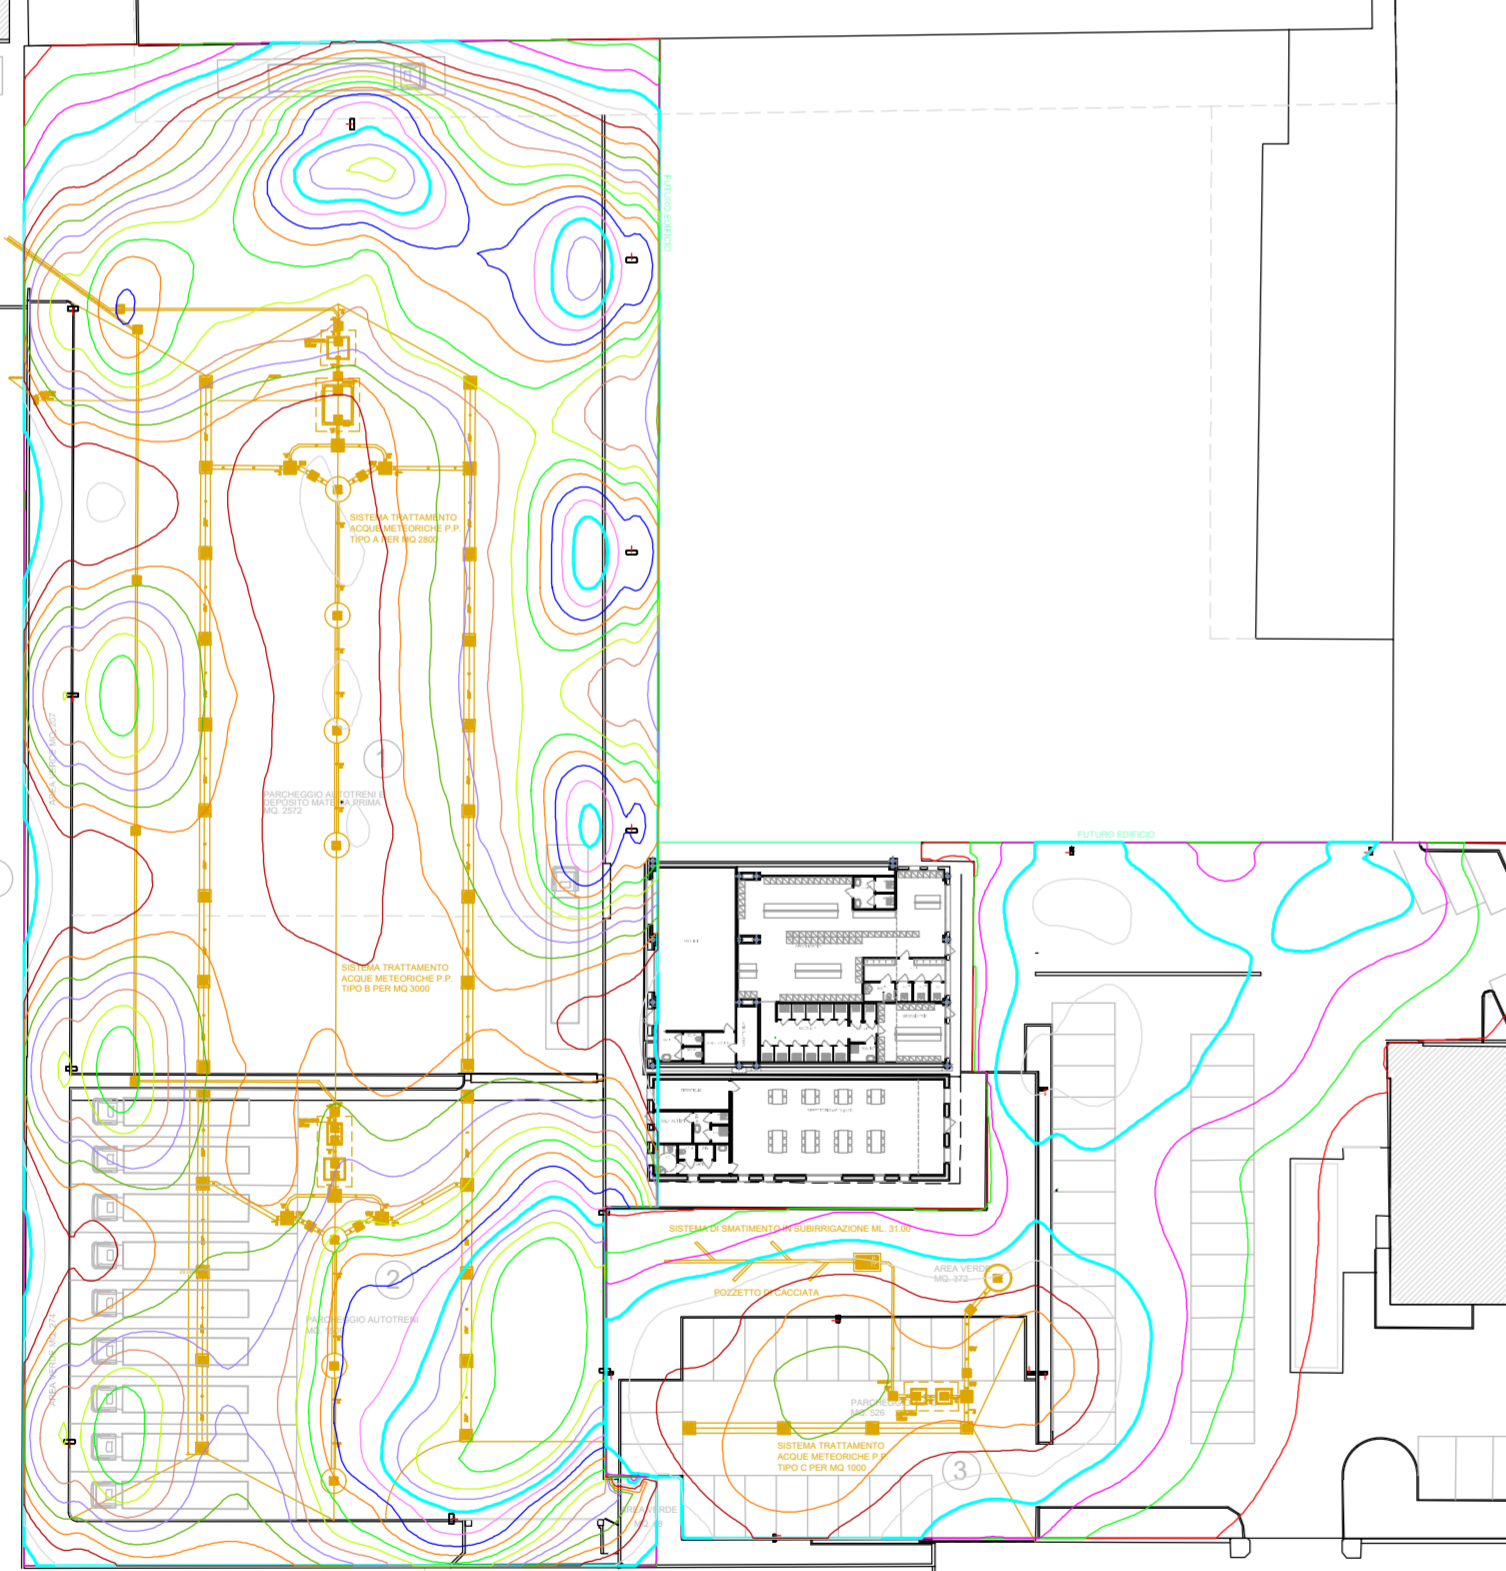

<p>VERIFICARE SEMPRE IN CANTIERE LE MISURE E NEL SUBITO DOMANDARE CHARIMENTI</p>		<p>ELETTROSTUDIO S.R.L. SOCIETA' TRA PROFESSIONISTI Piazzale Manzoni 2 - 31041 CORNUDA (TV) - Tel 0423 639630 - E-MAIL: info@elettrostudio.it</p>		<p>PROPRIETA' RISERVATA. SE NE VIENE FOTOCOPIATA, REPRODUCE, DISTRIBUITA, O USATA IN QUALSIASI MODO SENZA IL CONSENSO DELLA ELETTRONIA S.R.L. IL FORNITORE NON SI RESPONSABILITA'.</p>
<p>COMMITTENTE: Voestalpine Wire Italy S.r.l.</p>				
<p>INDIRIZZO: Via Foscarini, 44 31040 Nervesa della Battaglia (TV)</p>				
<p>LAVORI DI: REALIZZAZIONE IMPIANTI ELETTRICI</p>				
<p>DESCRIZIONE: SCHEMA DISPOSIZIONE IMPIANTI DI DISTRIBUZIONE ILLUMINAZIONE ESTERNA NUOVO PIAZZALE</p>				<p>09/01/23 PROGETTO</p>
<p>SCALA: 1:300</p>				<p>DISIGNO: 07.149.174</p>
<p>DATA: 09/01/2023</p>		<p>PERCORSO: Predisposizione lampade</p>		
<p>PROGETTISTA :</p>				