


N.B. IL CAMION DELLE GALLINE MORTE RIMANE AL DI FUORI DEL PERIMETRO AZIENDALE PER MOTIVI DI BIOSICUREZZA



- Zona a ghiaia, piazzole e strade (drenate)
- Zona a prato (drenate)
- Zona pavimentata
- CAMION MANGIME
- CAMION UOVA
- CAMION POLLINA
- CAMION GALLINE MORTE

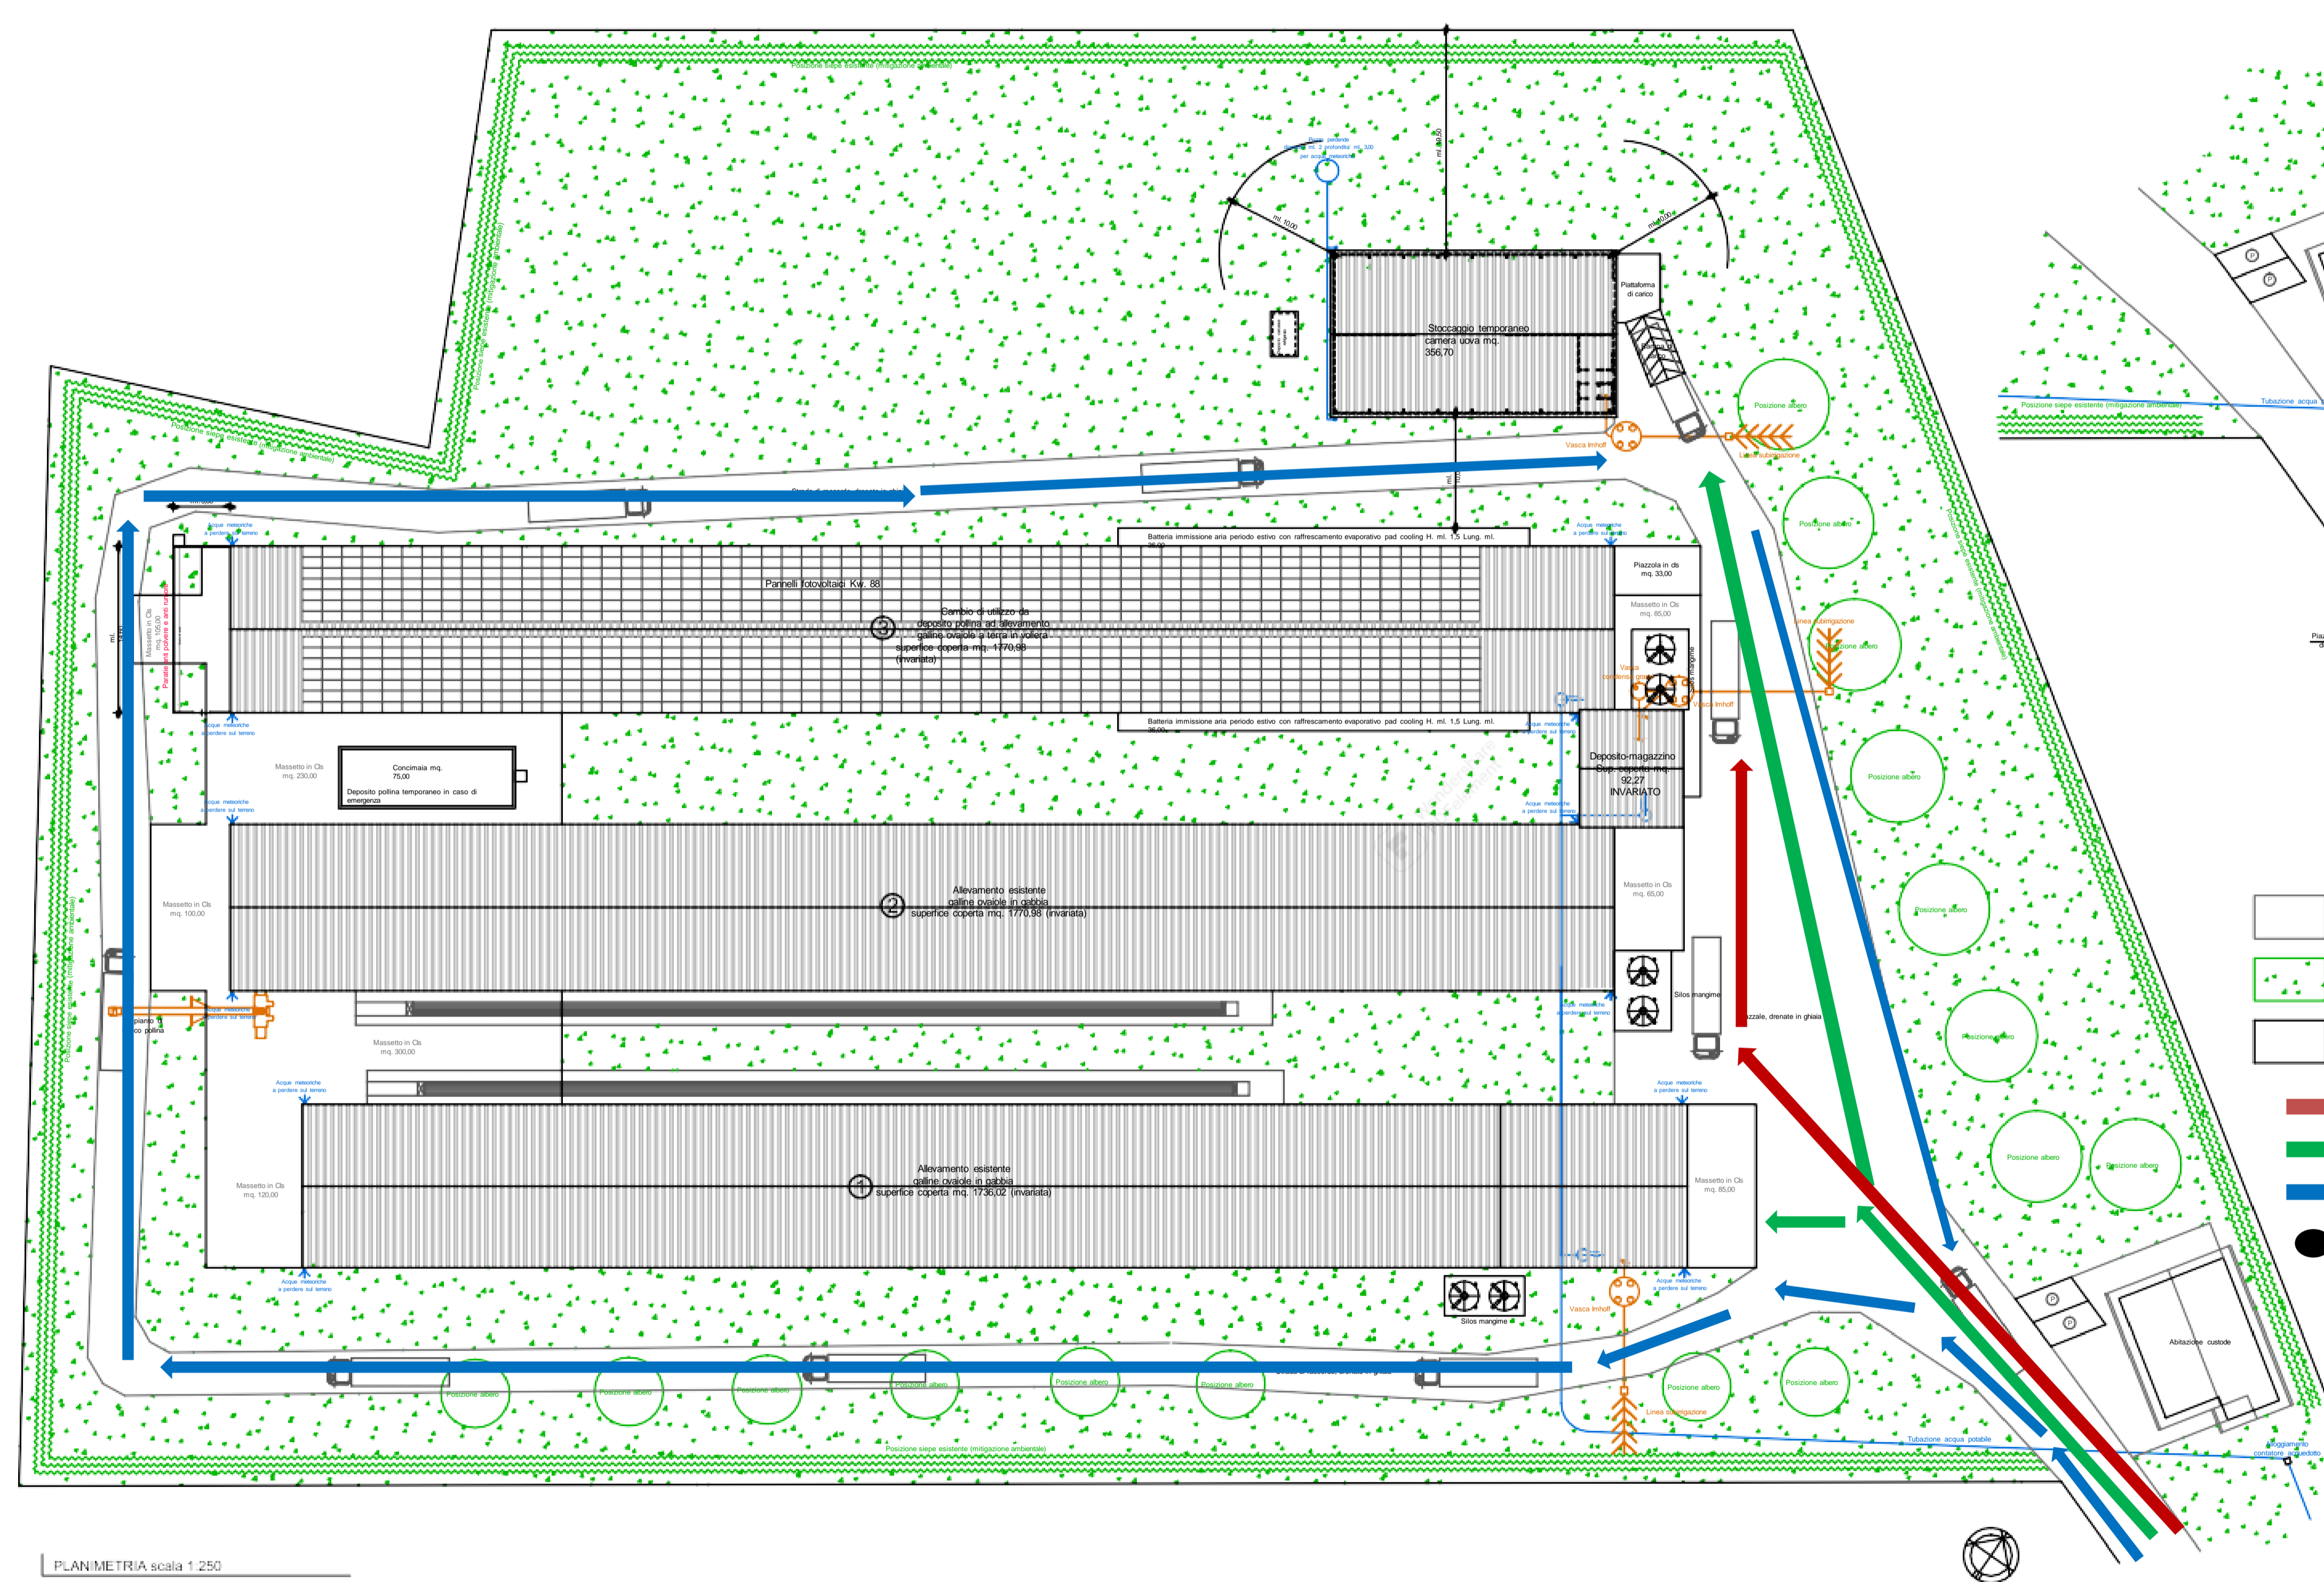

PLANIMETRIA scala 1:250

	Studio Tecnico Pascon Geom. Fausto SAN VENEMIANO Piazza San Pietro 45 Tel. 3477190254 e-mail pasconfausto@libero.it	
	Comune di Cordignano	Provincia di Treviso
Progetto di riqualificazione fabbricato agricolo ad uso allevamento galline ovaiole a terra e realizzazione nuovo magazzino-deposito uova		Tavola n. 1/3
Ditta: Tomè società agricola s.s.		Il Progettista
PLANIMETRIA GENERALE MOVIMENTAZIONE CAMION UOVA, MANGIME, POLLINA E GALLINE MORTE		Scala 1:250
Comune di Cordignano Sez. C Fg. 5° mapp. 63 sub. 11 - 12		Data Giugno 2023
		Rif. 002-06/2023