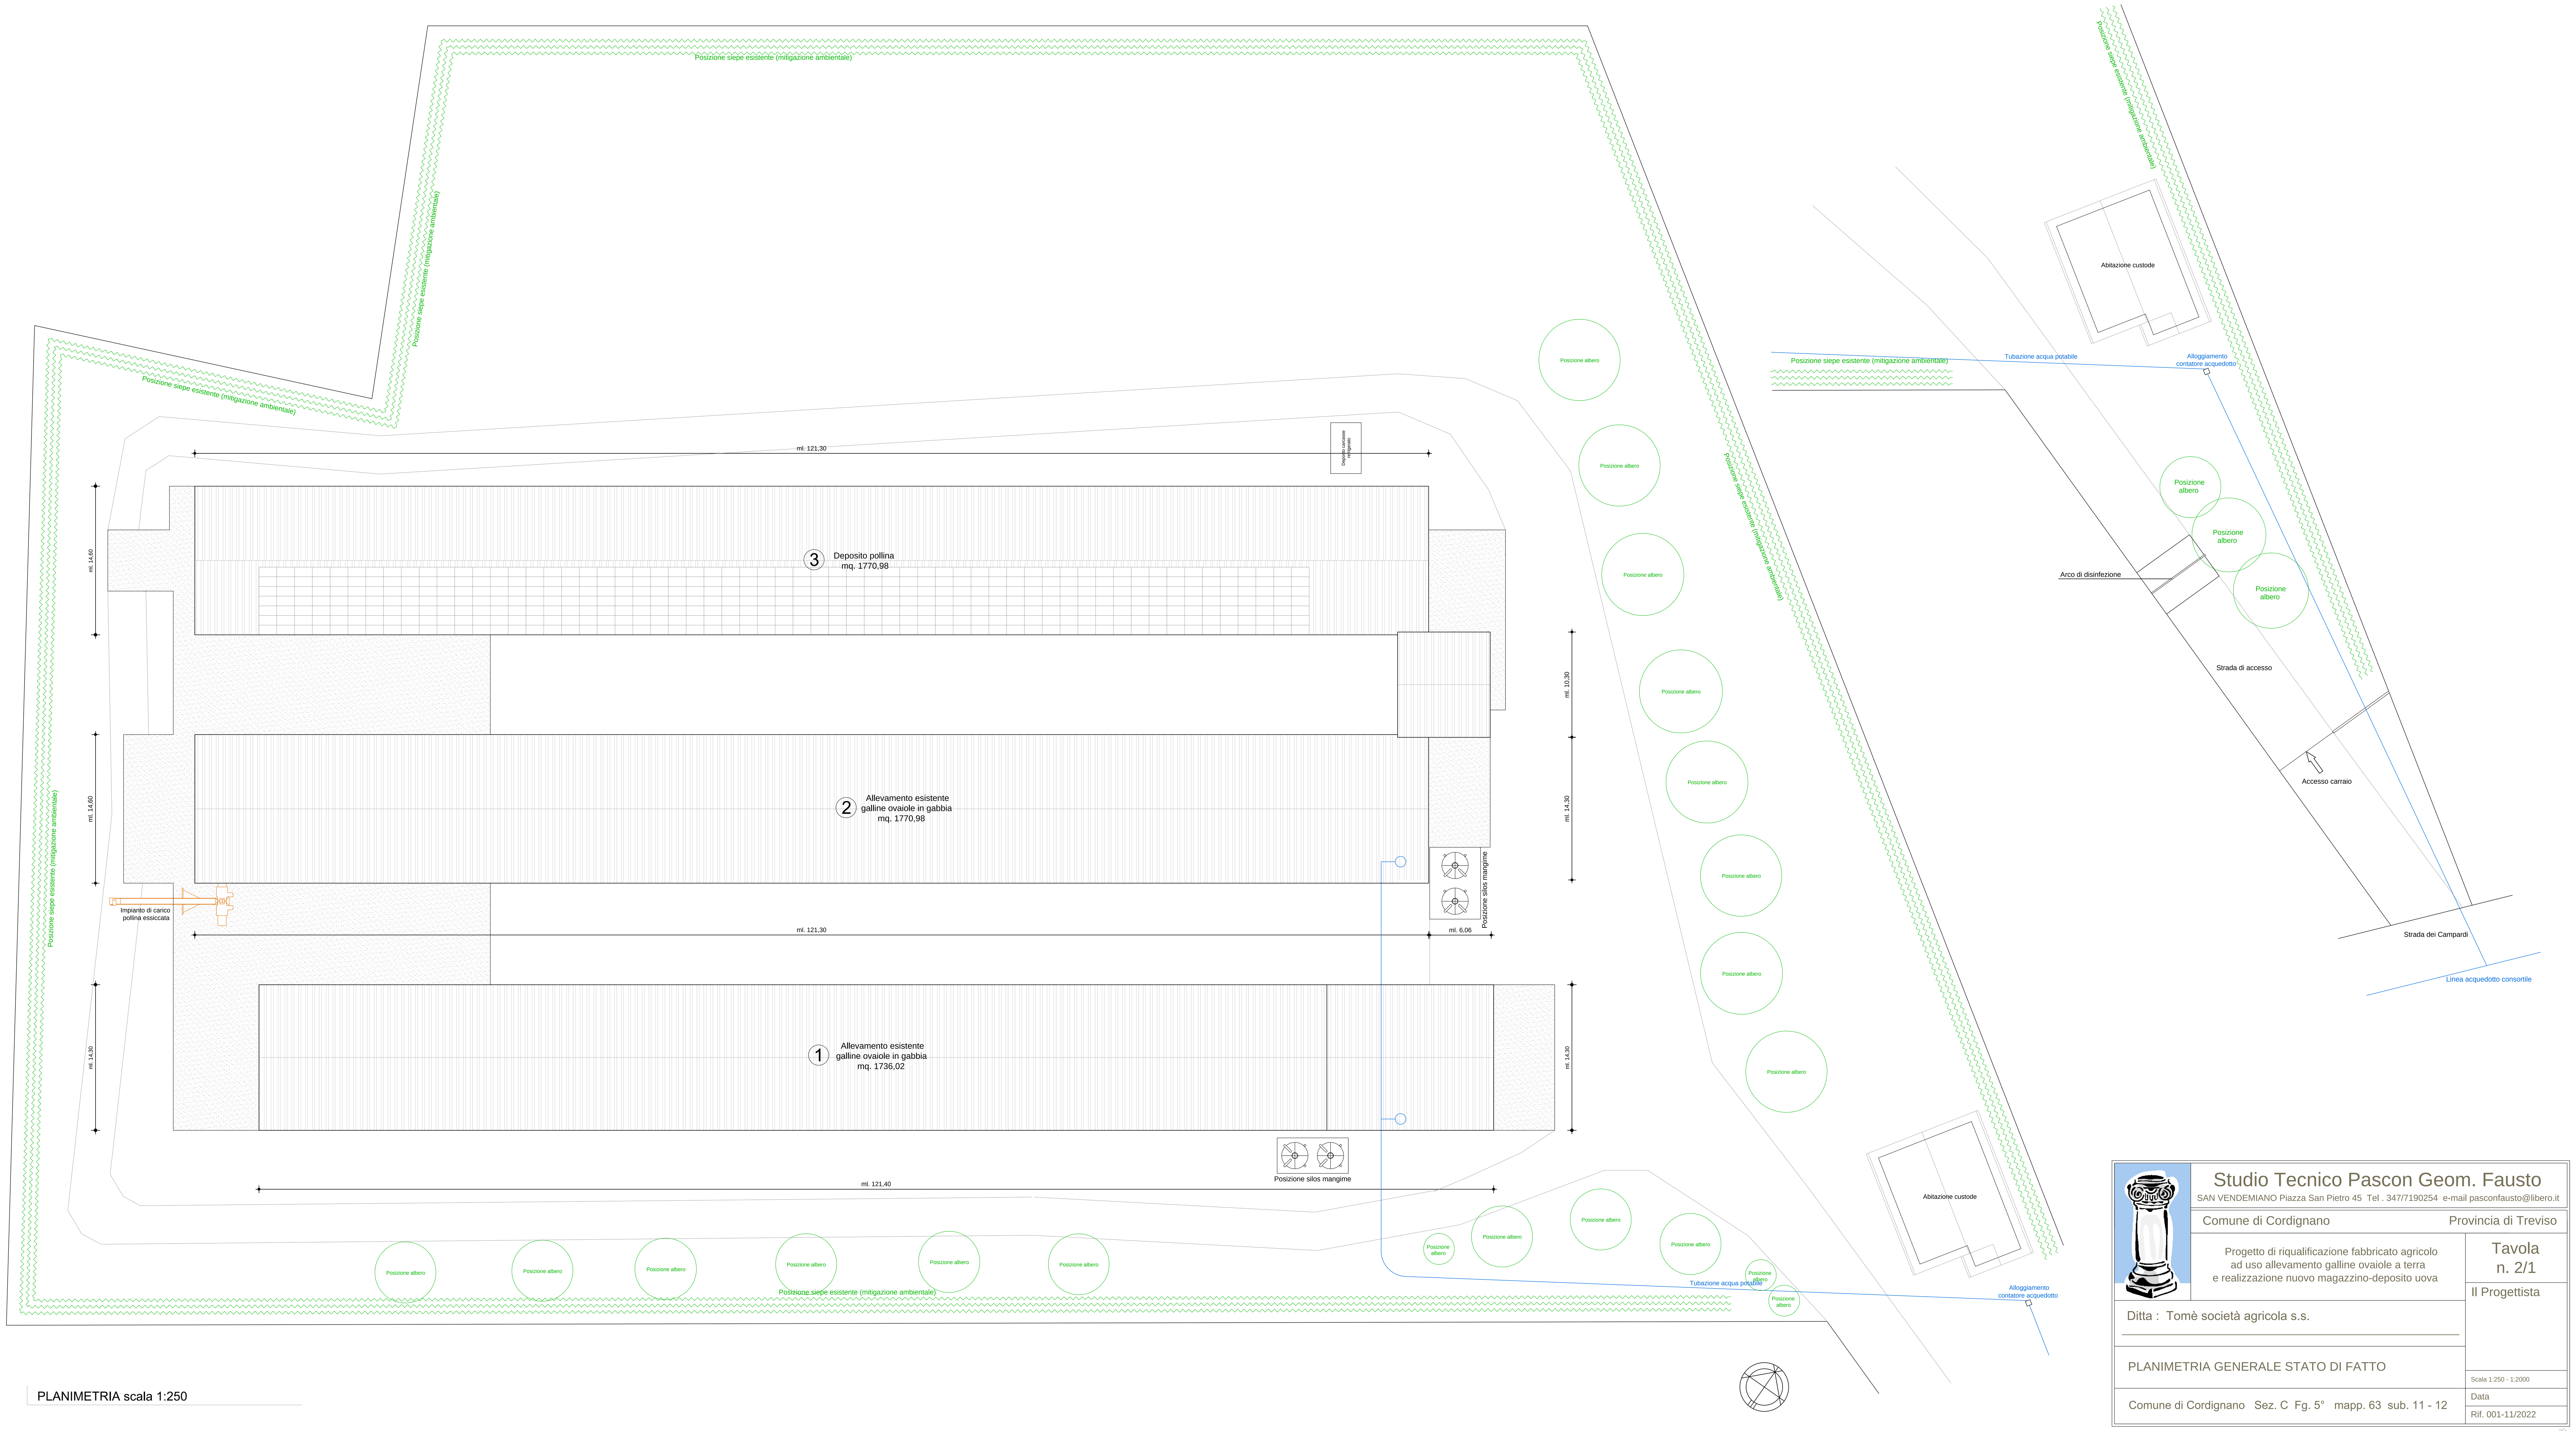

PLANIMETRIA scala 1:250

Studio Tecnico Pascon Geom. Fausto

SAN VENDEMIANO Piazza San Pietro 45 Tel . 347/7190254 e-mail pasconfausto@libero.it

Comune di Cordignano | Provincia di Treviso

Progetto di riqualificazione fabbricato agricolo
ad uso allevamento galline ovaiole a terra
e realizzazione nuovo magazzino-deposito uova

Tavola
n. 2/1

Il Progettista

Ditta : Tomè società agricola s.s.

PLANIMETRIA GENERALE STATO DI FATTO

Scala 1:250 - 1:2000

Comune di Cordignano Sez. C Fg. 5° mapp. 63 sub. 11 - 12

Data

Rif. 001-11/2022

A termini di legge si riserva la proprietà di questo disegno con divieto di riprodurlo o renderlo comunque noto a terzi senza autorizzione scritta