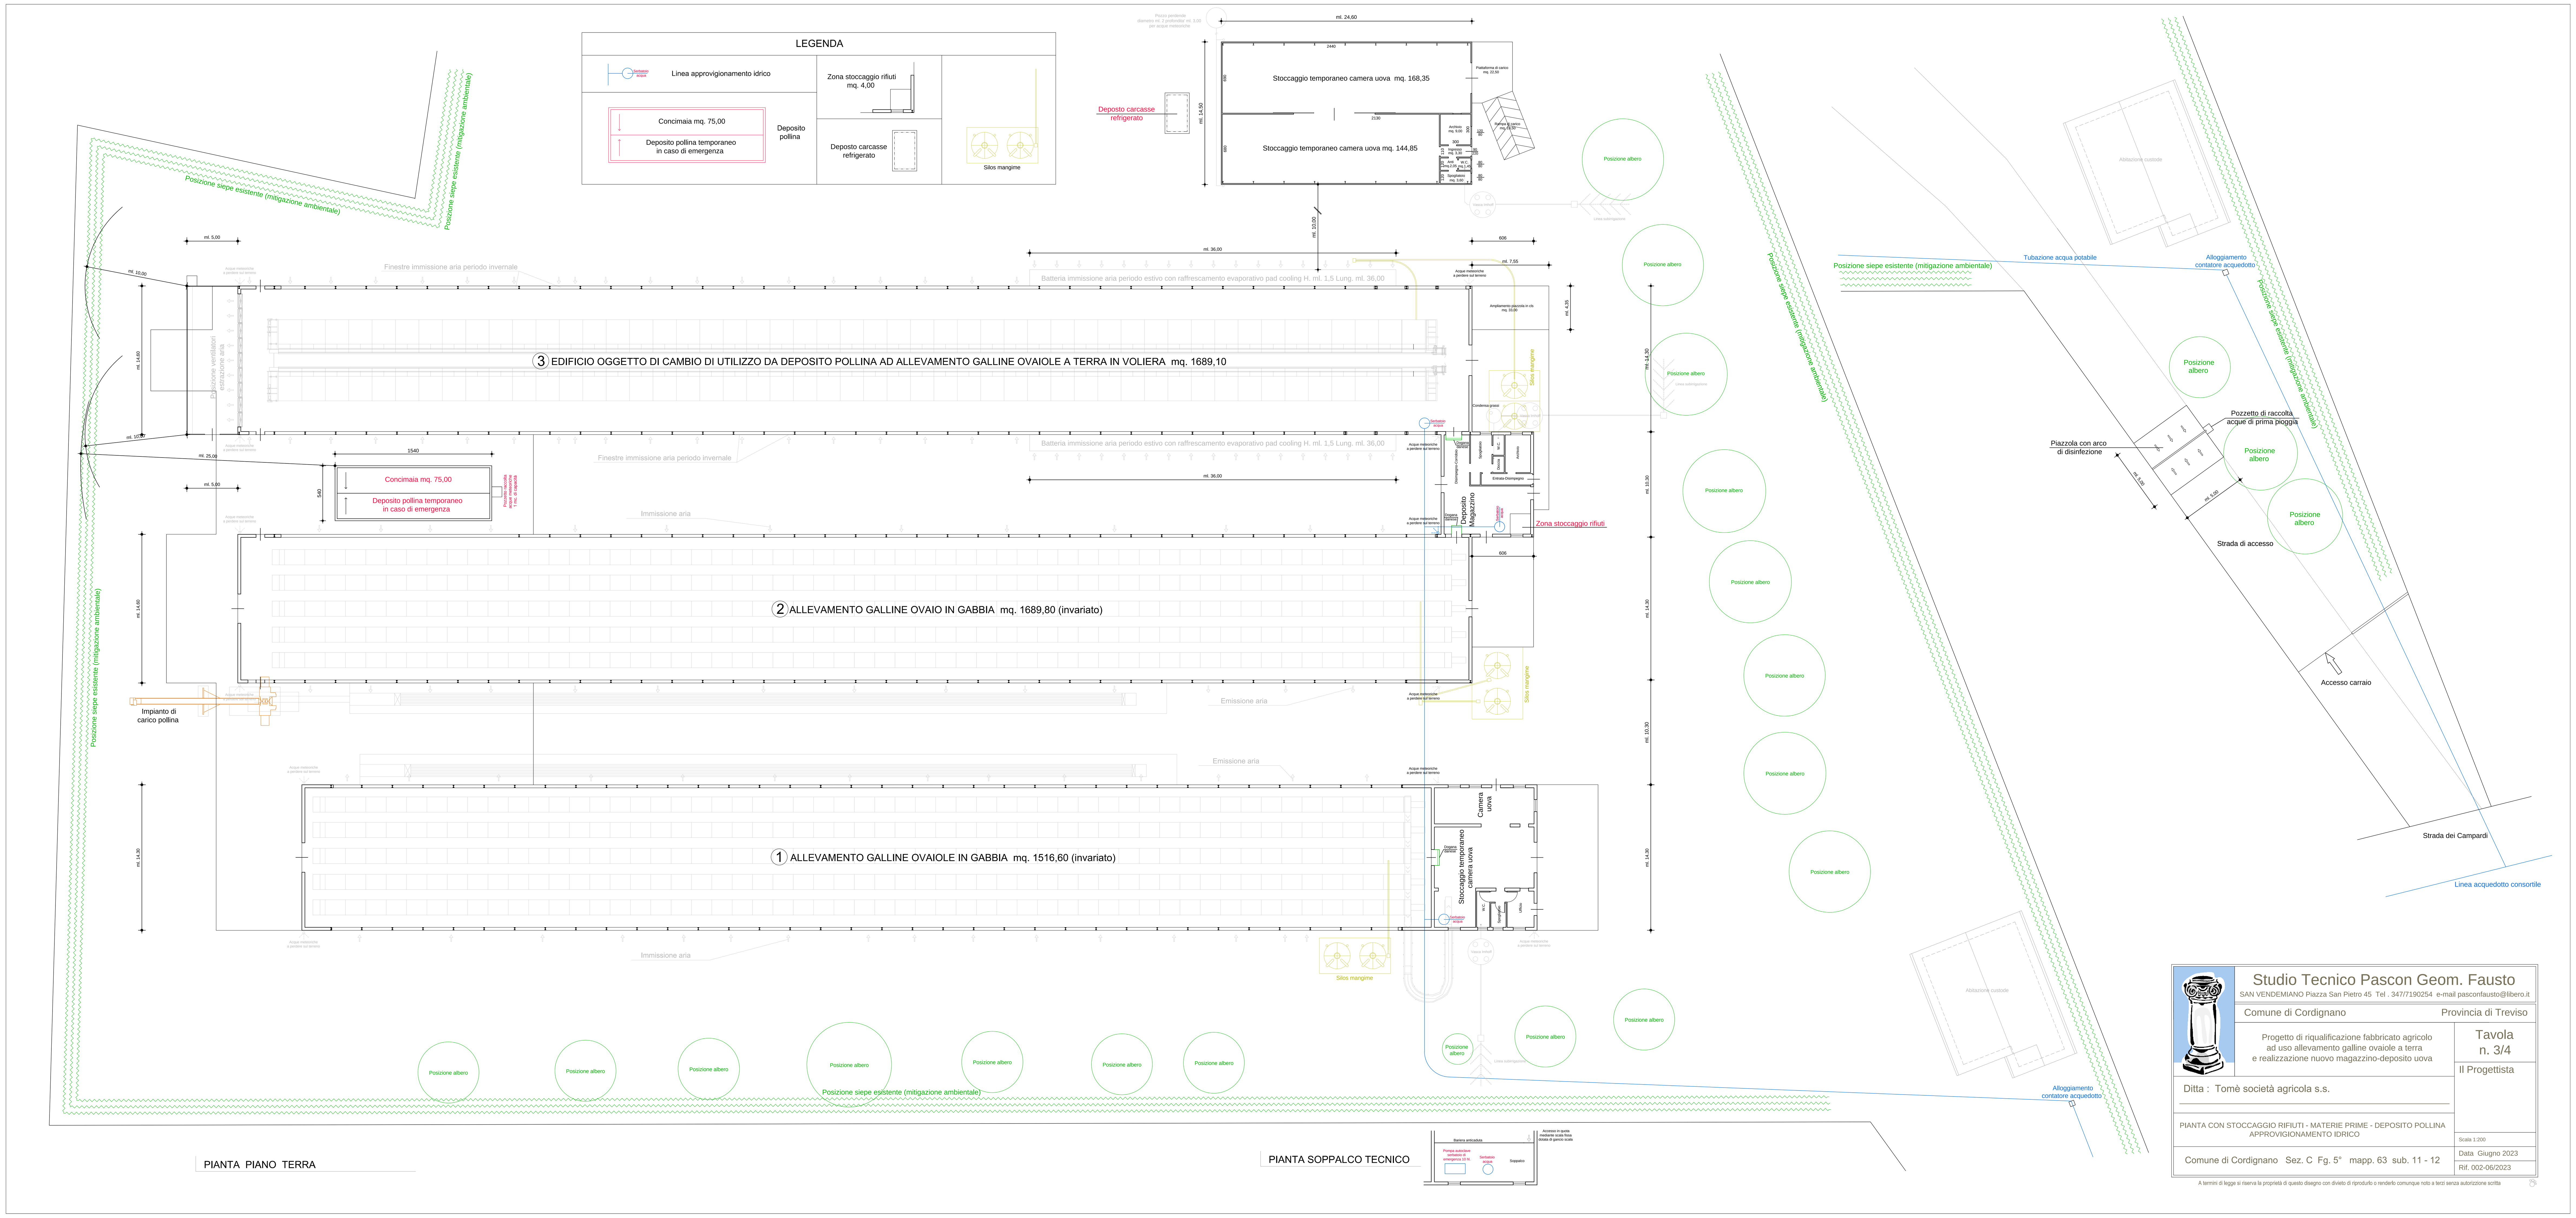
LEGENDA
Linea approvigionamento idrico
Serbatoio acqua
Zona stoccaggio rifiuti mq. 4,00
Concimaia mq. 75,00
Deposito pollina temporaneo in caso di emergenza
Deposito pollina
Deposto carcasse refrigerato
Silos mangime
ml. 24,60
Stoccaggio temporaneo camera uova mq. 168,35
Stoccaggio temporaneo camera uova mq. 144,85
Piattaforma di carico mq. 22,50
Rampa di carico mq. 19,50
Archivio mq. 9,00
Ingresso mq. 3,30
W.C. mq.1,45
Spogliatoio mq. 3,60
Deposto carcasse refrigerato
ml. 14,50
ml. 10,00
ml. 36,00
Batteria immissione aria periodo estivo con raffrescamento evaporativo pad cooling H. ml. 1,5 Lung. ml. 36,00
Finestre immissione aria periodo invernale
Posizione siepe esistente (mitigazione ambientale)
Posizione ventilatori estrazione aria
Acque meteoriche a perdere sul terreno
Ampliamento piazzola in cls mq. 33,00
Condensa grassi
Vasca Imhoff
Linea subirrigazione
3 EDIFICIO OGGETTO DI CAMBIO DI UTILIZZO DA DEPOSITO POLLINA AD ALLEVAMENTO GALLINE OVAIOLE A TERRA IN VOLIERA mq. 1689,10
Concimaia mq. 75,00
Deposito pollina temporaneo in caso di emergenza
Pozzetto raccolta acque meteoriche 1 mc. di capacità
Immissione aria
Deposito Magazzino
Zona stoccaggio rifiuti
2 ALLEVAMENTO GALLINE OVAIO IN GABBIA mq. 1689,80 (invariato)
Impianto di carico pollina
Emissione aria
1 ALLEVAMENTO GALLINE OVAIOLE IN GABBIA mq. 1516,60 (invariato)
Camera uova
Stoccaggio temporaneo camera uova
Ufficio
Posizione albero
PIANTA PIANO TERRA
PIANTA SOPPALCO TECNICO
Bariera anticaduta
Pompa autoclave serbatoio di emergenza 10 hl.
Soppalco
Accesso in quota mediante scala fissa dotata di gancio scala
Tubazione acqua potabile
Alloggiamento contatore acquedotto
Abitazione custode
Pozzetto di raccolta acque di prima pioggia
Piazzola con arco di disinfezione
ml. 5,00
Strada di accesso
Accesso carraio
Strada dei Campardi
Linea acquedotto consortile
Studio Tecnico Pascon Geom. Fausto
SAN VENDEMIANO Piazza San Pietro 45 Tel . 347/7190254 e-mail pasconfausto@libero.it
Comune di Cordignano
Provincia di Treviso
Progetto di riqualificazione fabbricato agricolo ad uso allevamento galline ovaiole a terra e realizzazione nuovo magazzino-deposito uova
Tavola n. 3/4
Il Progettista
Ditta : Tomè società agricola s.s.
PIANTA CON STOCCAGGIO RIFIUTI - MATERIE PRIME - DEPOSITO POLLINA APPROVIGIONAMENTO IDRICO
Scala 1:200
Comune di Cordignano Sez. C Fg. 5° mapp. 63 sub. 11 - 12
Data Giugno 2023
Rif. 002-06/2023
A termini di legge si riserva la proprietà di questo disegno con divieto di riprodurlo o renderlo comunque noto a terzi senza autorizzione scritta