PROGETTO IMPIANTO FOTOVOLTAICO DELLA POTENZA DI 212KWp SCHEMA ELETTRICO UNIFILARE

Committente:
Az. Agricola Elisa di Scarabello Mirco

Ubicazione:
VIA CASARIA 27
RONCADE (TV)
–

Oggetto:
PROGETTO DI AMPLIAMENTO DELL'ALLEVAMENTO DI SUINI AL FINE DI MIGLIORARE IL BENESSERE ANMALE, LA QUALITA' DELLA PRODUZIONE E LA SOSTENIBILITA' AMBIENTALE PER UNA ZOOTECNIA 4.0

Progetto:
PROGETTO DI AMPLIAMENTO IMPIANTO FOTOVOLTAICO DELLA POTENZA DI 212KWp
SCHEMA ELETTRICO UNIFILARE

Progettista impianti:
Tabban Ing. Omar
Vicolo Papa Giovanni XXIII 31010 Mareno di Piave (TV)

ORDINE DEGLI INGEGNERI DELLA PROVINCIA DI TREVISO N° 1721

Revisione:	Data:	Descrizione:	Commessa:	Redatto:	Documento:
4	--	--			
3	--	--			
2	Sett. 2023	AGGIORNAMENTO CON INSERIMENTO MP. ESISTENTE 3kW			
1	Feb. 2023	EMISSIONE	2023007	T.O.M.	E.3
0					

ING. TABBAN M. OMAR - VICOLO PAPA GIOVANNI XXIII 1/d 31010 MARENO DI PIAVE - CELL. 3381608175
C.F. TBBMMD69P26L736I - P.I. 04377770260

MORSETTIERA PROTEZIONE D'INTERFACCIA

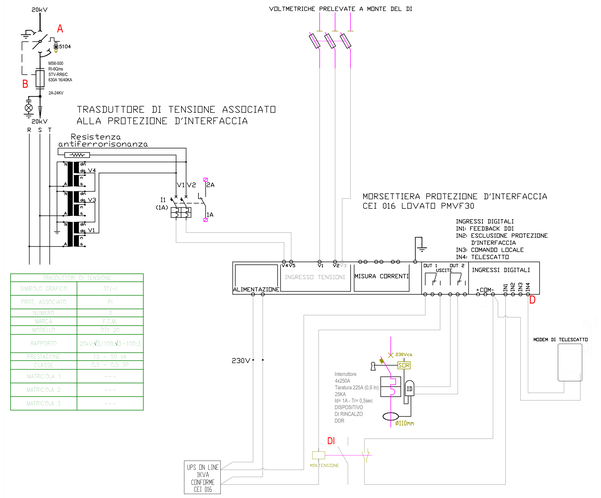

TRASDUTTORE DI TENSIONE	
SIGLA/ SIGLA	
PRINT ASSOCIATE	
NUMERO	
MARCA	
MODELLO	
SUPPORTO	
PROTEZIONE	
TARATURA	
MATRICOLA 1	
MATRICOLA 2	
MATRICOLA 3	

DISPOSITIVI GENERALE	
TIPO	INTERRUTTORE
MARCA	ABB SACE
MODELLO	XT4L/F 3P 250 TMD
In	160A
Icu	16/40KA
Ue	240V
MATRICOLA	2340
TIPO	SEZIONATORE
MARCA	ABB SACE
MODELLO	E3N2 24 OT4L
In	160A
Ue	240V
MATRICOLA	----

TRASDUTTORI DI TENSIONE	
SIGLA/ SIGLA	TV
NUMERO	3
MARCA	TESAR
MODELLO	TA300/5
RAPPORTO	230V / 3^1/2 = 400V
PRESTAZIONE	15VA 5VA
MATRICOLA 1	----
MATRICOLA 2	----
MATRICOLA 3	----

PROTEZIONE GENERALE	
MARCA	SIVERSONIC
MODELLO	3UA70
MATRICOLA	----
FIRMWARE	----
SOGLIA	2A

TRASDUTTORI DI CORRENTE	
SIGLA/ SIGLA	TA
NUMERO	3
MARCA	TESAR
MODELLO	TA300/5
RAPPORTO	150/1
PRESTAZIONE	30VA
CLASSE	0,5FS5
MATRICOLA 1	----
MATRICOLA 2	----
MATRICOLA 3	----

TRASDUTTORI DI CORRENTE	
SIGLA/ SIGLA	TA
NUMERO	3
MARCA	TESAR
MODELLO	TA300/5
RAPPORTO	150/1
PRESTAZIONE	30VA
CLASSE	0,5FS5
MATRICOLA 1	----
MATRICOLA 2	----
MATRICOLA 3	----

TRASFORMATORE	
MARCA	MTP
MODELLO	400 VA SC
TIPOLOGIA	IN RESINA A GIORNO
POTENZA	400VA
RAPPORTO	20kV/400V
FASE	MONOFASE
PERDITE A VUOTO	990W
PERDITE SU CC	7170W
MATRICOLA	----
MATRICOLA 2	----
MATRICOLA 3	----

DISPOSITIVI DI GENERATORE

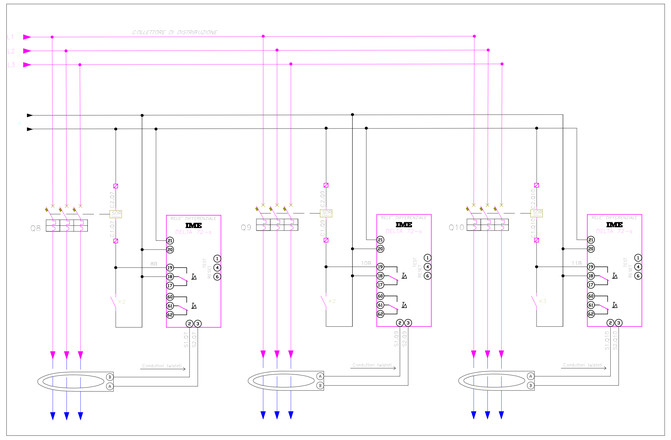

LEGENDA LINEE ELETTRICHE DELLO SCHEMA	
	CAVO DI POTENZA IN MT
	CAVO DI POTENZA IN BT
	CAVO DI POTENZA IN CC
	CAVO NON DI POTENZA

DISPOSITIVO GENERALE BT	
TIPO	INTERRUTTORE AUTOMATICO
MARCA	SCHNEIDER
POLI	4 POLI
MODELLO INTERRUTTORE	Interruttore Compact NS1250N
SGANCIATORE	Micrologic 5.0E
In (corrente nominale)	1250A
Pr (Norma CEI EN 60947-2)	950A (At150)
Isd (soglia)	8*In (0,1S)
MARCA DIFFERENZIALE	/
MODELLO DIFFERENZIALE	/
TARATURA Id(Tempo) - Curva	/
ALIMENTAZIONE DIFFERENZIALE	/
INSTALLAZIONE	ALESSINA
BOBINA DI SGANCIO	A VOLO DI corrente MT
Vn	400V
MATRICOLA	----
QUANTITÀ	1

DISPOSITIVO DI RINCALZO	
TIPO	INTERRUTTORE AUTOMATICO DIFFERENZIALE MAGNETOTERMICO
MARCA	SCHNEIDER
POLI	4 POLI
MODELLO INTERRUTTORE	Compact NS250N
SGANCIATORE	Compact TM250D 150A/3P 4d (ESA27250)
In	250A
Pr (Norma CEI EN 60947-2)	234A (At150)
Isd (soglia)	225A (0,9)
MARCA DIFFERENZIALE	SCHNEIDER
MODELLO DIFFERENZIALE	DELTA 72-s (PARABILE) CLASSE A
TARATURA Id(Tempo) - Curva	3A/10ms
ALIMENTAZIONE DIFFERENZIALE	230~50 Fusibile 10,3x38 - 3A
INSTALLAZIONE	ALESSINA
BOBINA DI SGANCIO	A VOLO di corrente MT
Vn	400V
MATRICOLA	----
QUANTITÀ	1

DISPOSITIVO GENERALE DEL 1, 2, E 3	
Kim	Interruttore di Generatore
MARCA	/
POLI	3 POLI
MODELLO INTERRUTTORE	/
SGANCIATORE	/
In	125A
REGOLAZIONE	R125A (0,7)
Pr (Norma CEI EN 60947-2)	116A
MARCA DIFFERENZIALE	/
MODELLO DIFFERENZIALE	DELTA 72-s (PARABILE) CLASSE A
TARATURA Id(Tempo) - Curva	3A/10ms
ALIMENTAZIONE DIFFERENZIALE	230~50 Fusibile 10,3x38 - 3A
INSTALLAZIONE	ALESSINA
BOBINA DI SGANCIO	A VOLO di corrente MT
Vn	400V
MATRICOLA	----
QUANTITÀ	1

DISPOSITIVO DI INTERFACCIA - A 2N	
TIPO	TELERUTTORE/CONTATTORE
MARCA	CHINT - NC1-1201/3
MODELLO	NC1 - 220 / 3 4
POTERE DI COMMUTAZIONE AC 1	540A
BOBINA	240V
CONTATTI AUX	4
NORMA	CEI EN 60947-1
MATRICOLA	3001
DISPOSITIVO DI INTERFACCIA ASSOCIATO AL DI	MONITORAGGIO 4x250A DISPONIBILITÀ 30M

Sgancio manuale di emergenza impianto fotovoltaico

CONTATTORE DI SGANCIO	
MARCA	ABB
MODELLO	A26-30
BOBINA	230V
MATRICOLA	----

Locale E-DISTRIBUZIONE Locale MISURE Locale UTENTE LOCALI DI TRASFROMAZIONE MT/BT

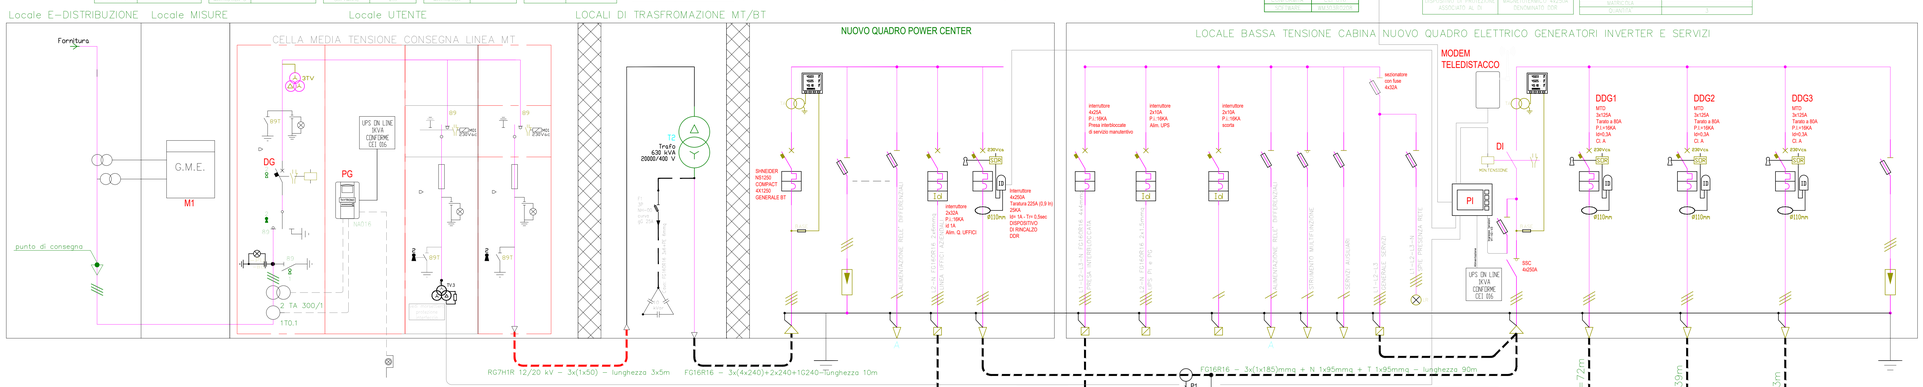

CONTATORI DI ENERGIA	
SIGLA/ SIGLA	CE
TIPOLOGIA	ENERGIA PRODOTTA
MARCA	
MODELLO	
VERSIONE FIRMWARE	
K	
TA	
CANALI TA UTILIZZATI	
K TV	
MATRICOLA	
MARCA TA	
MODELLO TA	
Morsetti TA1	
Morsetto TA2	
Morsetto TA3	
MARCA MODEM	
MODELLO MODEM	
PROTOCOLLO/STRADE	
N° TEL SIM	

GENERATORE - CONVERTITORE ESISTENTE	
MARCA	
MODELLO	PRIMO 3.0-1
S/N	
POTENZA OUT INVERTER	3kW
FIRMWARE CONVERSIONE	6.2.25.1
SPD	
MPPT	2
STRINGHE	2
GRADO DI PROTEZIONE	IP65
DIMENSIONI	645x431x204mm
PESO	21,5 kg
CERTIFICAZIONE	CEI 0-21
MATRICOLA	2020137
CENSIMP TERNA	IM-0913268

GENERATORE - NUOVO CONVERSIONE	
MARCA	
MODELLO	TAURO – 3 – D
S/N	
POTENZA OUT INVERTER	10kW
FIRMWARE CONVERSIONE	–
SPD	TYPE 2
MPPT	3
STRINGHE	MPPT1:4 MPPT2:3 MPPT3:3
GRADO DI PROTEZIONE	IP65
DIMENSIONI	1100x750x364mm
PESO	70kg
CERTIFICAZIONE	CEI 0-21
MATRICOLA 1	
MATRICOLA 2	
MATRICOLA 3	

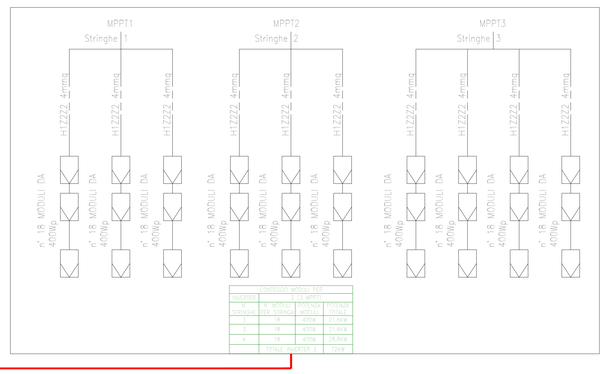

CONTEGGIO MODULI PER INVERTER 21,6 MPPT				
STRINGHE	N° MODULI PER STRINGA	POTENZA MODULI	POTENZA TOTALE
1	18	400W	21,6kW
2	18	400W	21,6kW
3	18	400W	21,6kW
4	18	400W	28,8kW
TOTALE INVERTER 1			72kW

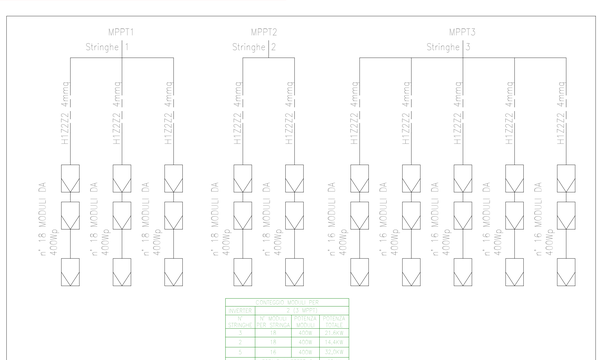

CONTEGGIO MODULI PER INVERTER 21,6 MPPT				
STRINGHE	N° MODULI PER STRINGA	POTENZA MODULI	POTENZA TOTALE
1	18	400W	21,6kW
2	18	400W	21,6kW
3	16	400W	19,2kW
4	16	400W	19,2kW
5	16	400W	32,0kW
TOTALE INVERTER 2			89kW

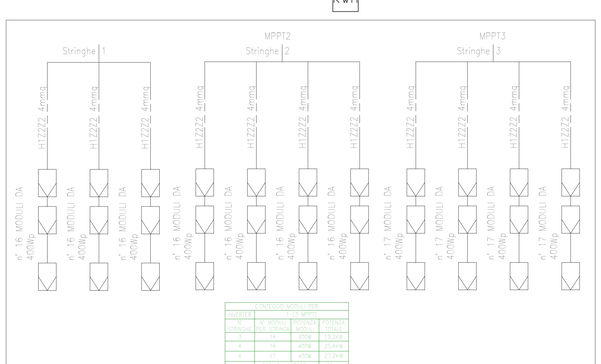

CONTEGGIO MODULI PER INVERTER 11,05 MPPT				
STRINGHE	N° MODULI PER STRINGA	POTENZA MODULI	POTENZA TOTALE
1	16	400W	19,2kW
2	16	400W	19,2kW
3	17	400W	27,2kW
4	17	400W	27,2kW
TOTALE INVERTER 3			72kW

CONTEGGIO MODULI PER INVERTER 3			
STRINGHE	N° MODULI PER STRINGA	POTENZA MODULI	POTENZA TOTALE
1	12	250W	3kW

SCHEMA UNIFILARE