



bergamo architetti

Regione Veneto
Provincia di Treviso
Comune di Roncade

Progetto di ampliamento dell'allevamento di suini al fine di migliorare il benessere animale, la qualità della produzione e la sostenibilità ambientale per una zootecnia 4.0

Progetto per titolo abilitativo ☒
Progetto definitivo ☒
Progetto esecutivo ☐

9. ALLEGATO ALLA RELAZIONE INTEGR.

In risposta alla richiesta di integrazioni relativamente all'ottenimento dell'approvazione del progetto ed alla modifica dell'autorizzazione integrata ambientale

04873900262

Az. Agricola Elisa di Scarabello Mirco
proprietà

c.f. - p.i.

architetti Mattia e Moreno Bergamo
progetto generale

professore dr. Pierluigi Navarotto

già ordinario di Ingegneria applicata alle produzioni animali presso l'Università degli Studi di Milano
consulente agronomico, consulente autorizzazione integrata ambientale (AIA)
e consulente valutazione impatto ambientale (VIA)

dr. geologo Stefano Conte
consulente ambientale e viabilità

dr. Vito Simionato
consulente valutazione impatto acustico

perito industriale Cristian Bortot
consulente valutazione impatto odorigeno

Malvestio Diego & C s.n.c.
consulente archeologico

dr. agronomo Oreste del Re
consulente finanziamenti p.n.r., e filiera

ingegner Davide Grugni
consulente impiantistico-illuminotecnico

ingegner Omar Tabban
consulente impiantistico

SKOV A/S
consulente impiantistico

26.01.2024
data

1°
aggiornamento

varie
scala

via Vittorio Alfieri n° 6 - 31048 San Biagio di Callalta (TV)
Tel. +39 0422/796059 - Fax. +39 0422/895411
email studi@bergamoarchitetti@gmail.com - www.bergamoarchitetti.it

M, D, M


Elaborazione grafica

srl
Servizi per l'architettura & l'ingegneria

9.1

Tavola n.


S3909.1-00 n. 19
elaborati su licenza Autodesk
tutti i diritti riservati
File

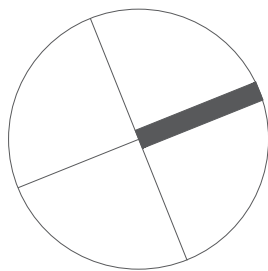

Planimetria generale

scala 1:250

Legenda

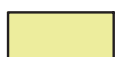

superficie coperta di cui:

- fabbricati di allevamento: mq 13178
- uffici/alloggio custode: mq 207
- vasche stoccaggio liquami/separatore: mq 2622



viabilità in asfalto drenante: mq 4890



piazzali in cls: mq 792



superfici a parcheggio (e relativa area di manovra): mq 2235



superfici a verde: mq 97683



capezzagna di servizio in ghianio/terra battuta



silos stoccaggio mangimi (con relativa area di carico)



magazzini



arco disinfezione automezzi: mq 24



locali di filtraggio aria (biofiltri)



camini di espulsione aria trattata



condotta di aspirazione aria a soffitto




aspiratori a soffitto




presa d'aria (finestrature / bocchette)



area interdetta a personale non autorizzato
(previo passaggio nel filtro sanitario)

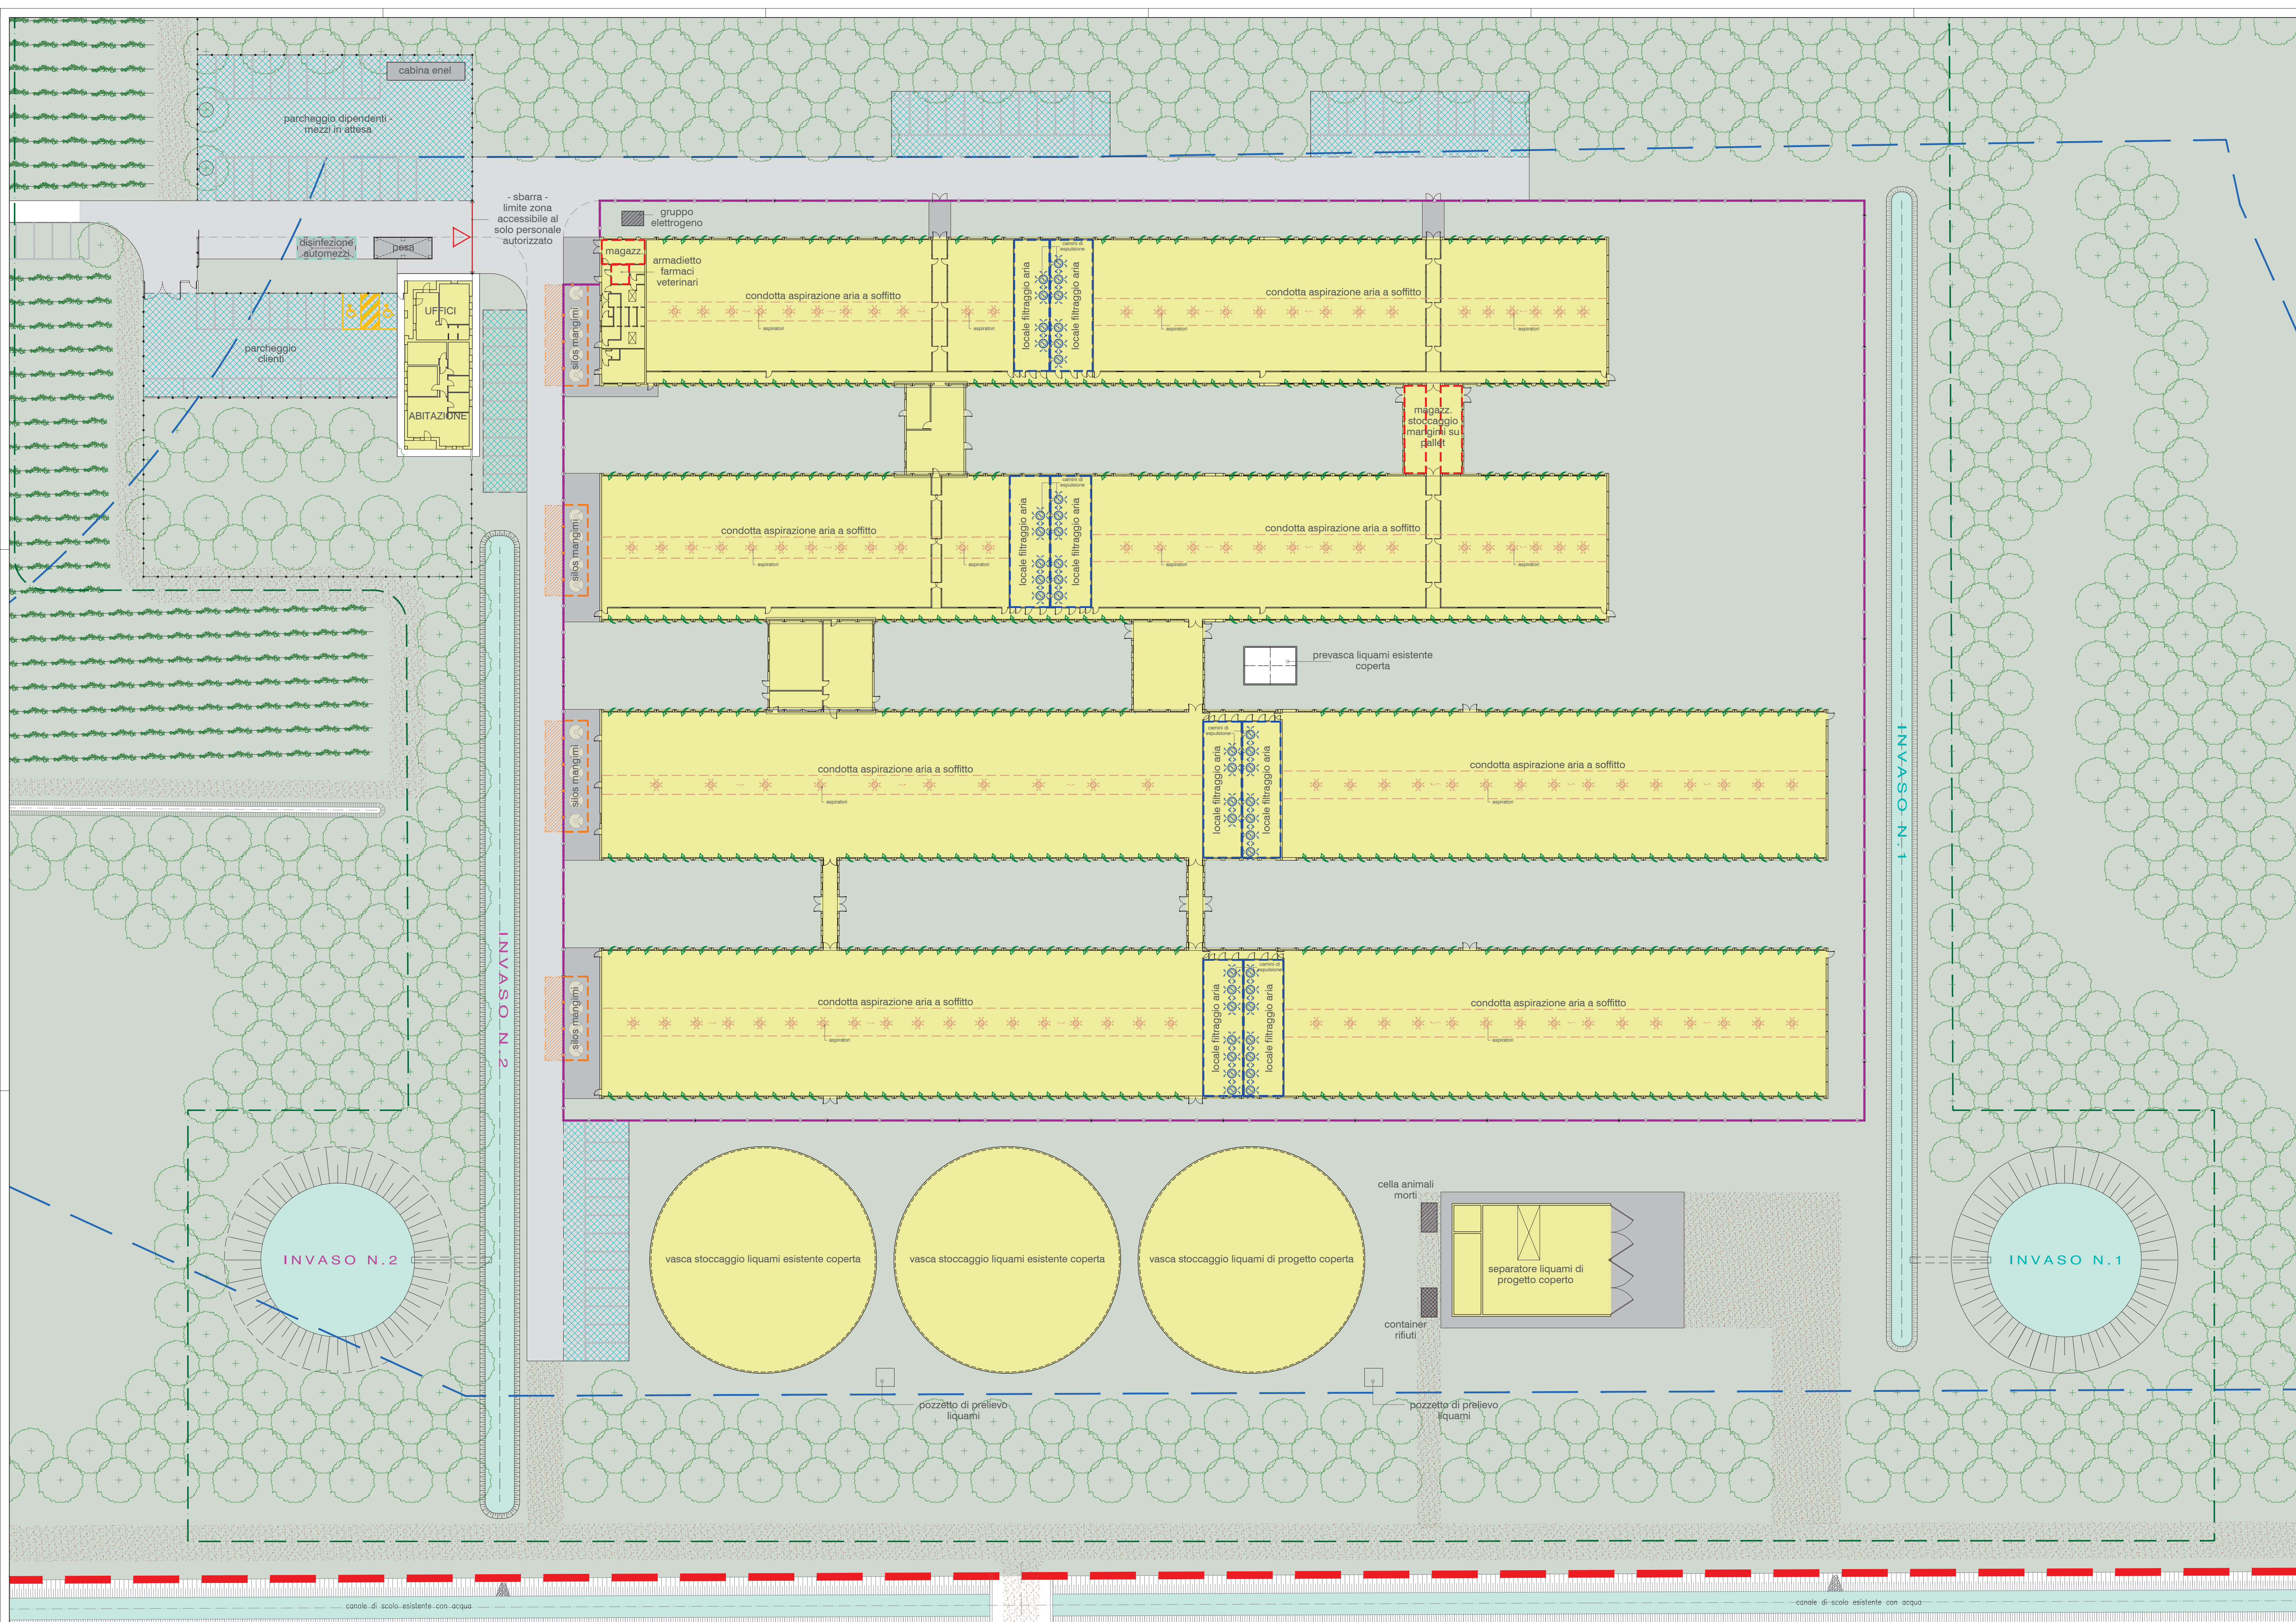

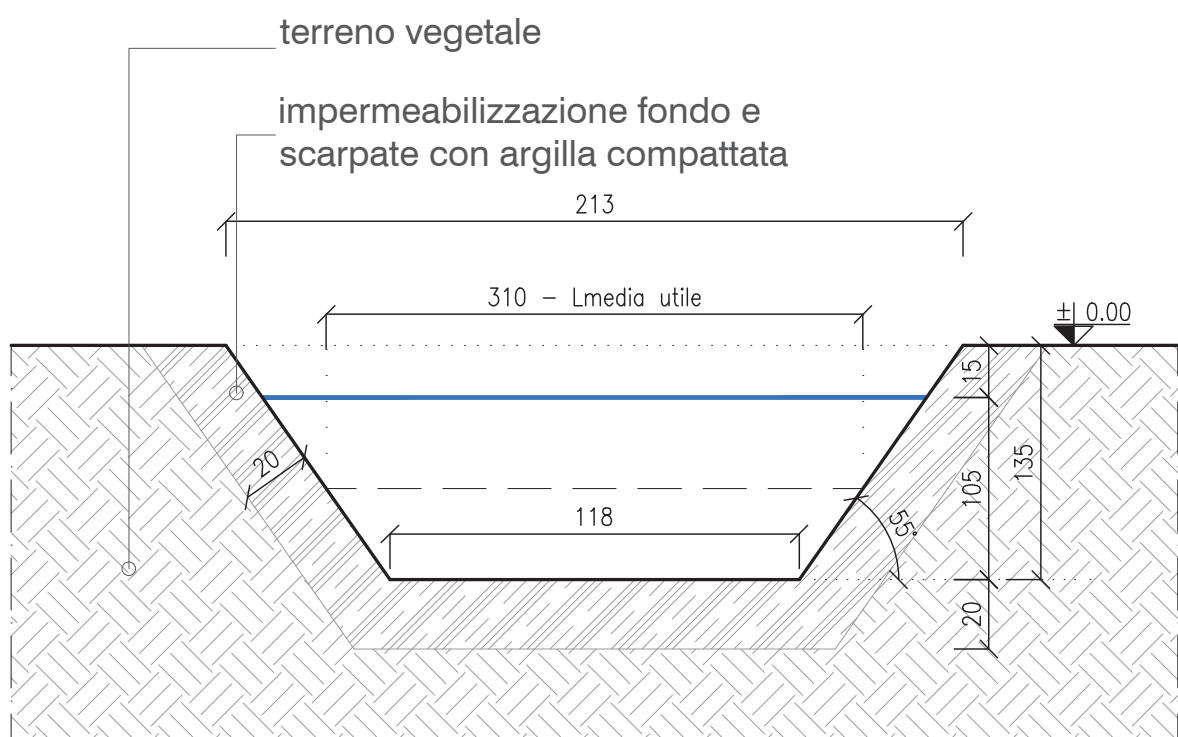

Sezione tipo fosso rettilineo - Invaso 1

scala 1:50

fosso di scolo nord-est (piazze, viabilità, parcheggi)