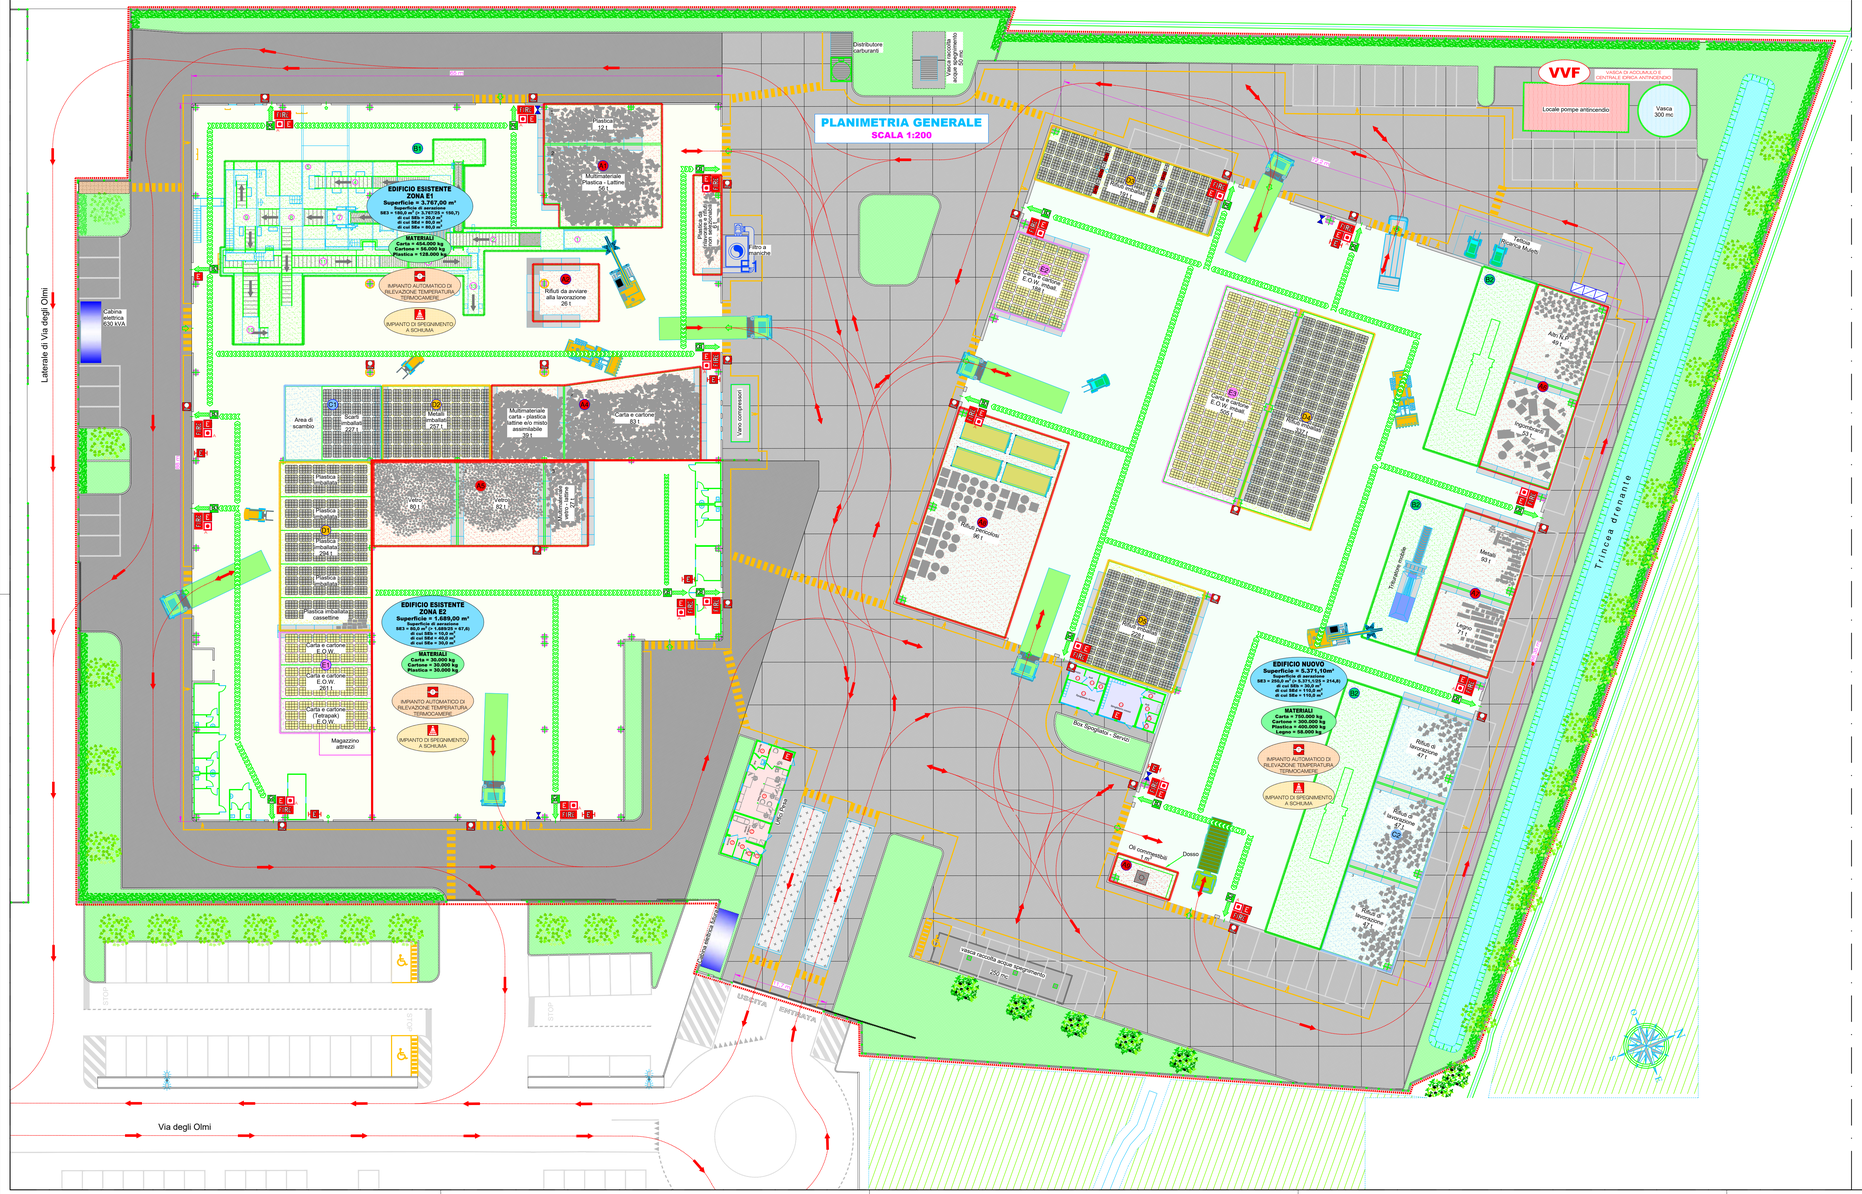
PLANIMETRIA GENERALE
SCALA 1:200
EDIFICIO ESISTENTE
ZONA E1
Superficie = 3.767,00 m²
Superficie di sovrazione
563 + 180,0 m² (+ 3.767/33 = 114,7)
di cui 563 = 563,0 m²
di cui 180 = 90,0 m²
di cui 86 = 86,0 m²
MATERIALI
Carta = 564.000 kg
Cartone = 56.000 kg
Plastica = 128.000 kg
IMPIANTO AUTOMATICO DI RILEVAZIONE TEMPERATURA - TERMOCAMERE
IMPIANTO DI SPEGNIMENTO A SCHIUMA
EDIFICIO ESISTENTE
ZONA E2
Superficie = 1.689,00 m²
Superficie di sovrazione
563 + 90,0 m² (+ 1.689/33 = 67,4)
di cui 563 = 563,0 m²
di cui 90 = 90,0 m²
di cui 86 = 86,0 m²
MATERIALI
Carta = 30.000 kg
Cartone = 30.000 kg
Plastica = 30.000 kg
IMPIANTO AUTOMATICO DI RILEVAZIONE TEMPERATURA - TERMOCAMERE
IMPIANTO DI SPEGNIMENTO A SCHIUMA
EDIFICIO NUOVO
Superficie = 5.371,10m²
Superficie di sovrazione
563 + 200,0 m² (+ 5.371,10 = 214,8)
di cui 563 = 563,0 m²
di cui 200 = 110,0 m²
di cui 86 = 110,0 m²
MATERIALI
Carta = 750.000 kg
Cartone = 400.000 kg
Plastica = 400.000 kg
Legno = 50.000 kg
IMPIANTO AUTOMATICO DI RILEVAZIONE TEMPERATURA - TERMOCAMERE
IMPIANTO DI SPEGNIMENTO A SCHIUMA
Laterale di Via degli Olmi
Via degli Olmi
Trincea drenante
Distributore carburanti
Vasca raccolta acque dilavamento
Locale pompe antincendio
Vasca 300 mc
VASCA DI ACCUMULO E CENTRALE CARICA ANTINCENDIO
Cabina elettrica 630 kVA
Area di scambio
Vetro - lattine 30 t
Plastica
Carta e cartone E.O.W.
Carta e cartone E.O.W.
(Tetrapak) E.O.W.
Magazzino attrezzi
Multimateriale - Plastica - Lattine 90 t
Rifiuti da inviare alla lavorazione 28 t
Rifiuti da inviare alla lavorazione 28 t
Pesa a ponte
Pesa a ponte
