


VERDE A PRATO
VERDE CON GRIGLIATO

PERIMETRO AMBITO V.I.A.

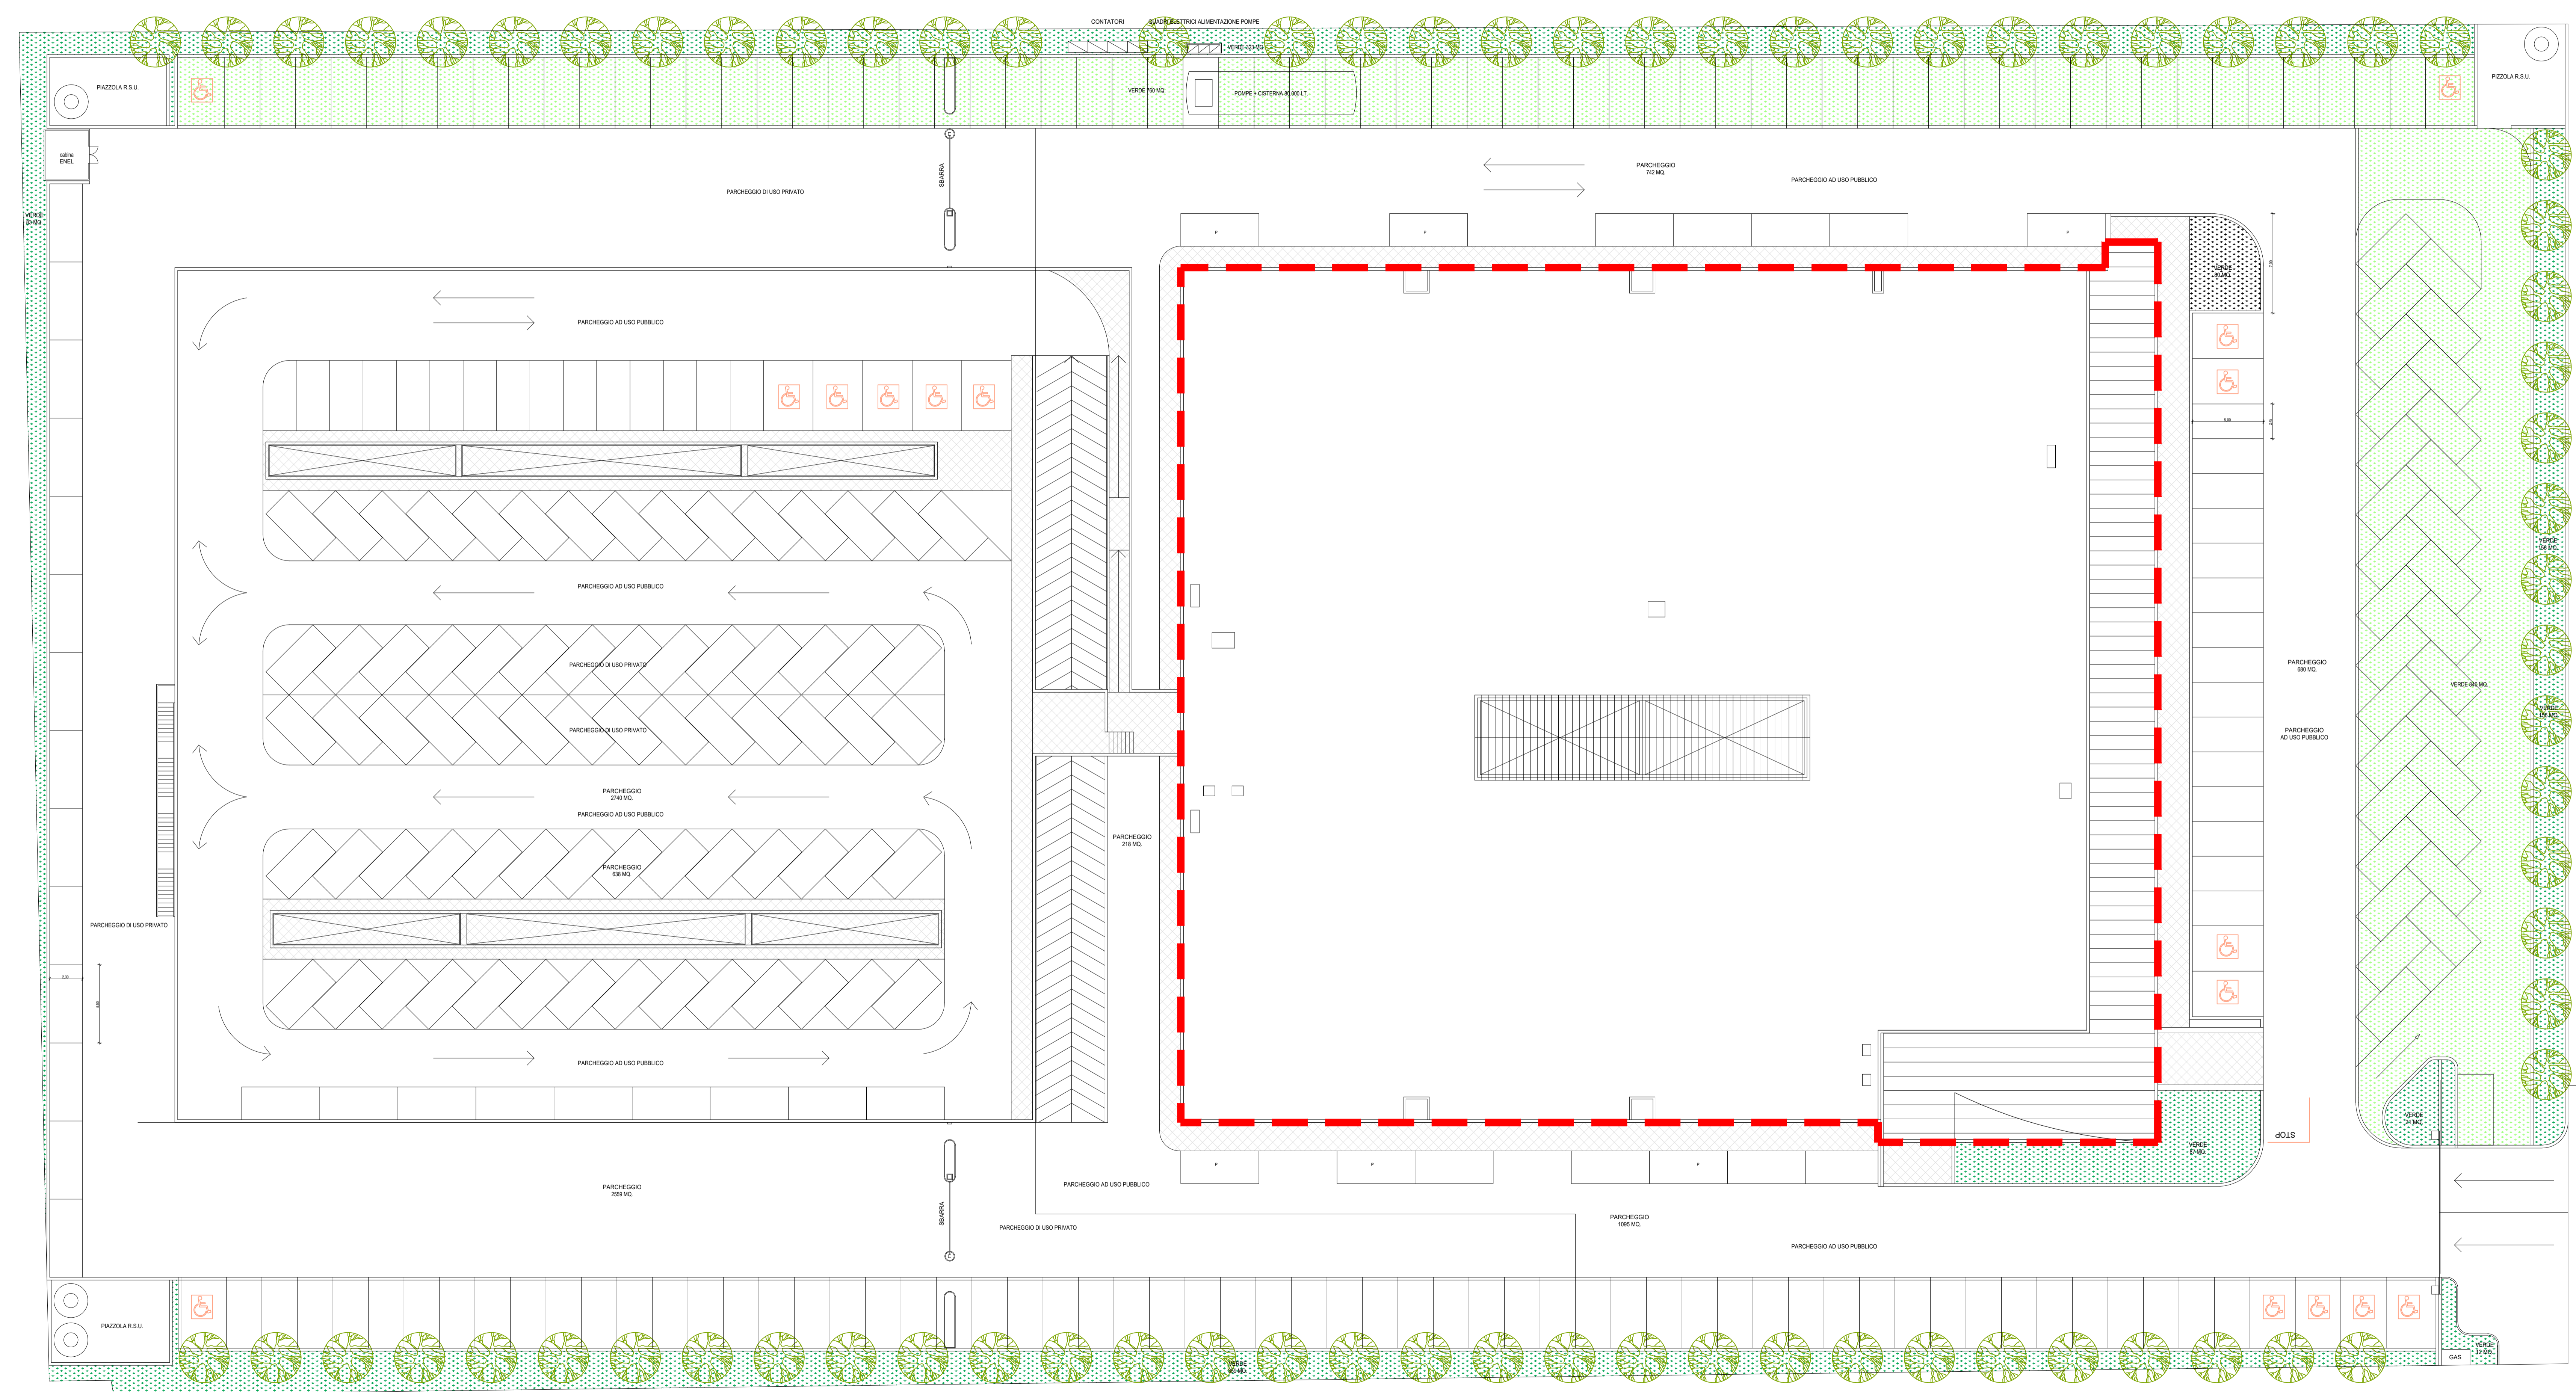

PISTA CICLABILE
STRADA STATALE PONTEBBANA

d·recta
urban management

COMMESSA: DR20230029
Comune di SUSEGANA
VERIFICA DI ASSOGGETTABILITÀ A V.I.A.
Nuova struttura di vendita in forma di medio centro commerciale su edificio esistente in Comune di Susegana, ai sensi della LR 4/2016

OGGETTO
COMMITTENTE: **ideastyle** Idealstyle srl
Via dei Colli 765
31058 Susegana (TV)

STUDIO PRELIMINARE AMBIENTALE
d·recta STUDIO PRELIMINARE AMBIENTALE
arch. Marco Pagani
plan. terr. Silvia Balestrini
d·recta srl DIRETTORE TECNICO
via Villa Lorenzini 14
31050 San Fior (TV) - Italia
t. 0428 978037 - f. 0428 978109
info@directa.it - www.directa.it
arch. Dario De Zan

GRUPPO INTERDISCIPLINARE COMPETENZE SPECIALISTICHE
PROGETTAZIONE geom. Leonardo Gottardo
VALUTAZIONE DI INCIDENZA AMBIENTALE (V.Inc.A) plan. terr. Silvia Balestrini - d·recta srl
VALUTAZIONE DI IMPATTO ACUSTICO dott. chim. Stefano Donadello - d·recta srl
STUDIO VIABILISTICO ing. Daniele Romano - trm-est srl
STUDIO DI DISPERSIONE DEGLI INQUINANTI IN ATMOSFERA ing. Paola Mattarin - trm-est srl

ELABORATO STATO DI PROGETTO

Planimetria Generale
scala - codice DR20230029UPRO0VPG00

EMMISSIONE	rev.	data	descrizione	redatto	controllato
00	21/12/2023	Prima emissione		LG	LG

PLANIMETRIA GENERALE scala 1:200
STATO DI FATTO