SEZIONE C-C
SCALA 1:200

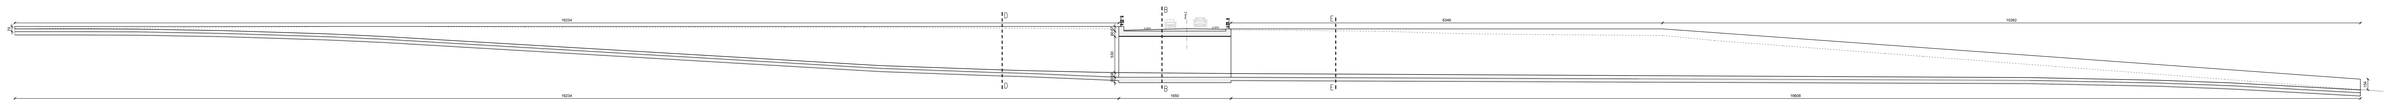
16234
16234
1600
1600
8348
10282
16608
D
D
B
B
C
C
E
E
A
A
400
400
400