



PIANO TERRA  
Stato autorizzato

1:100

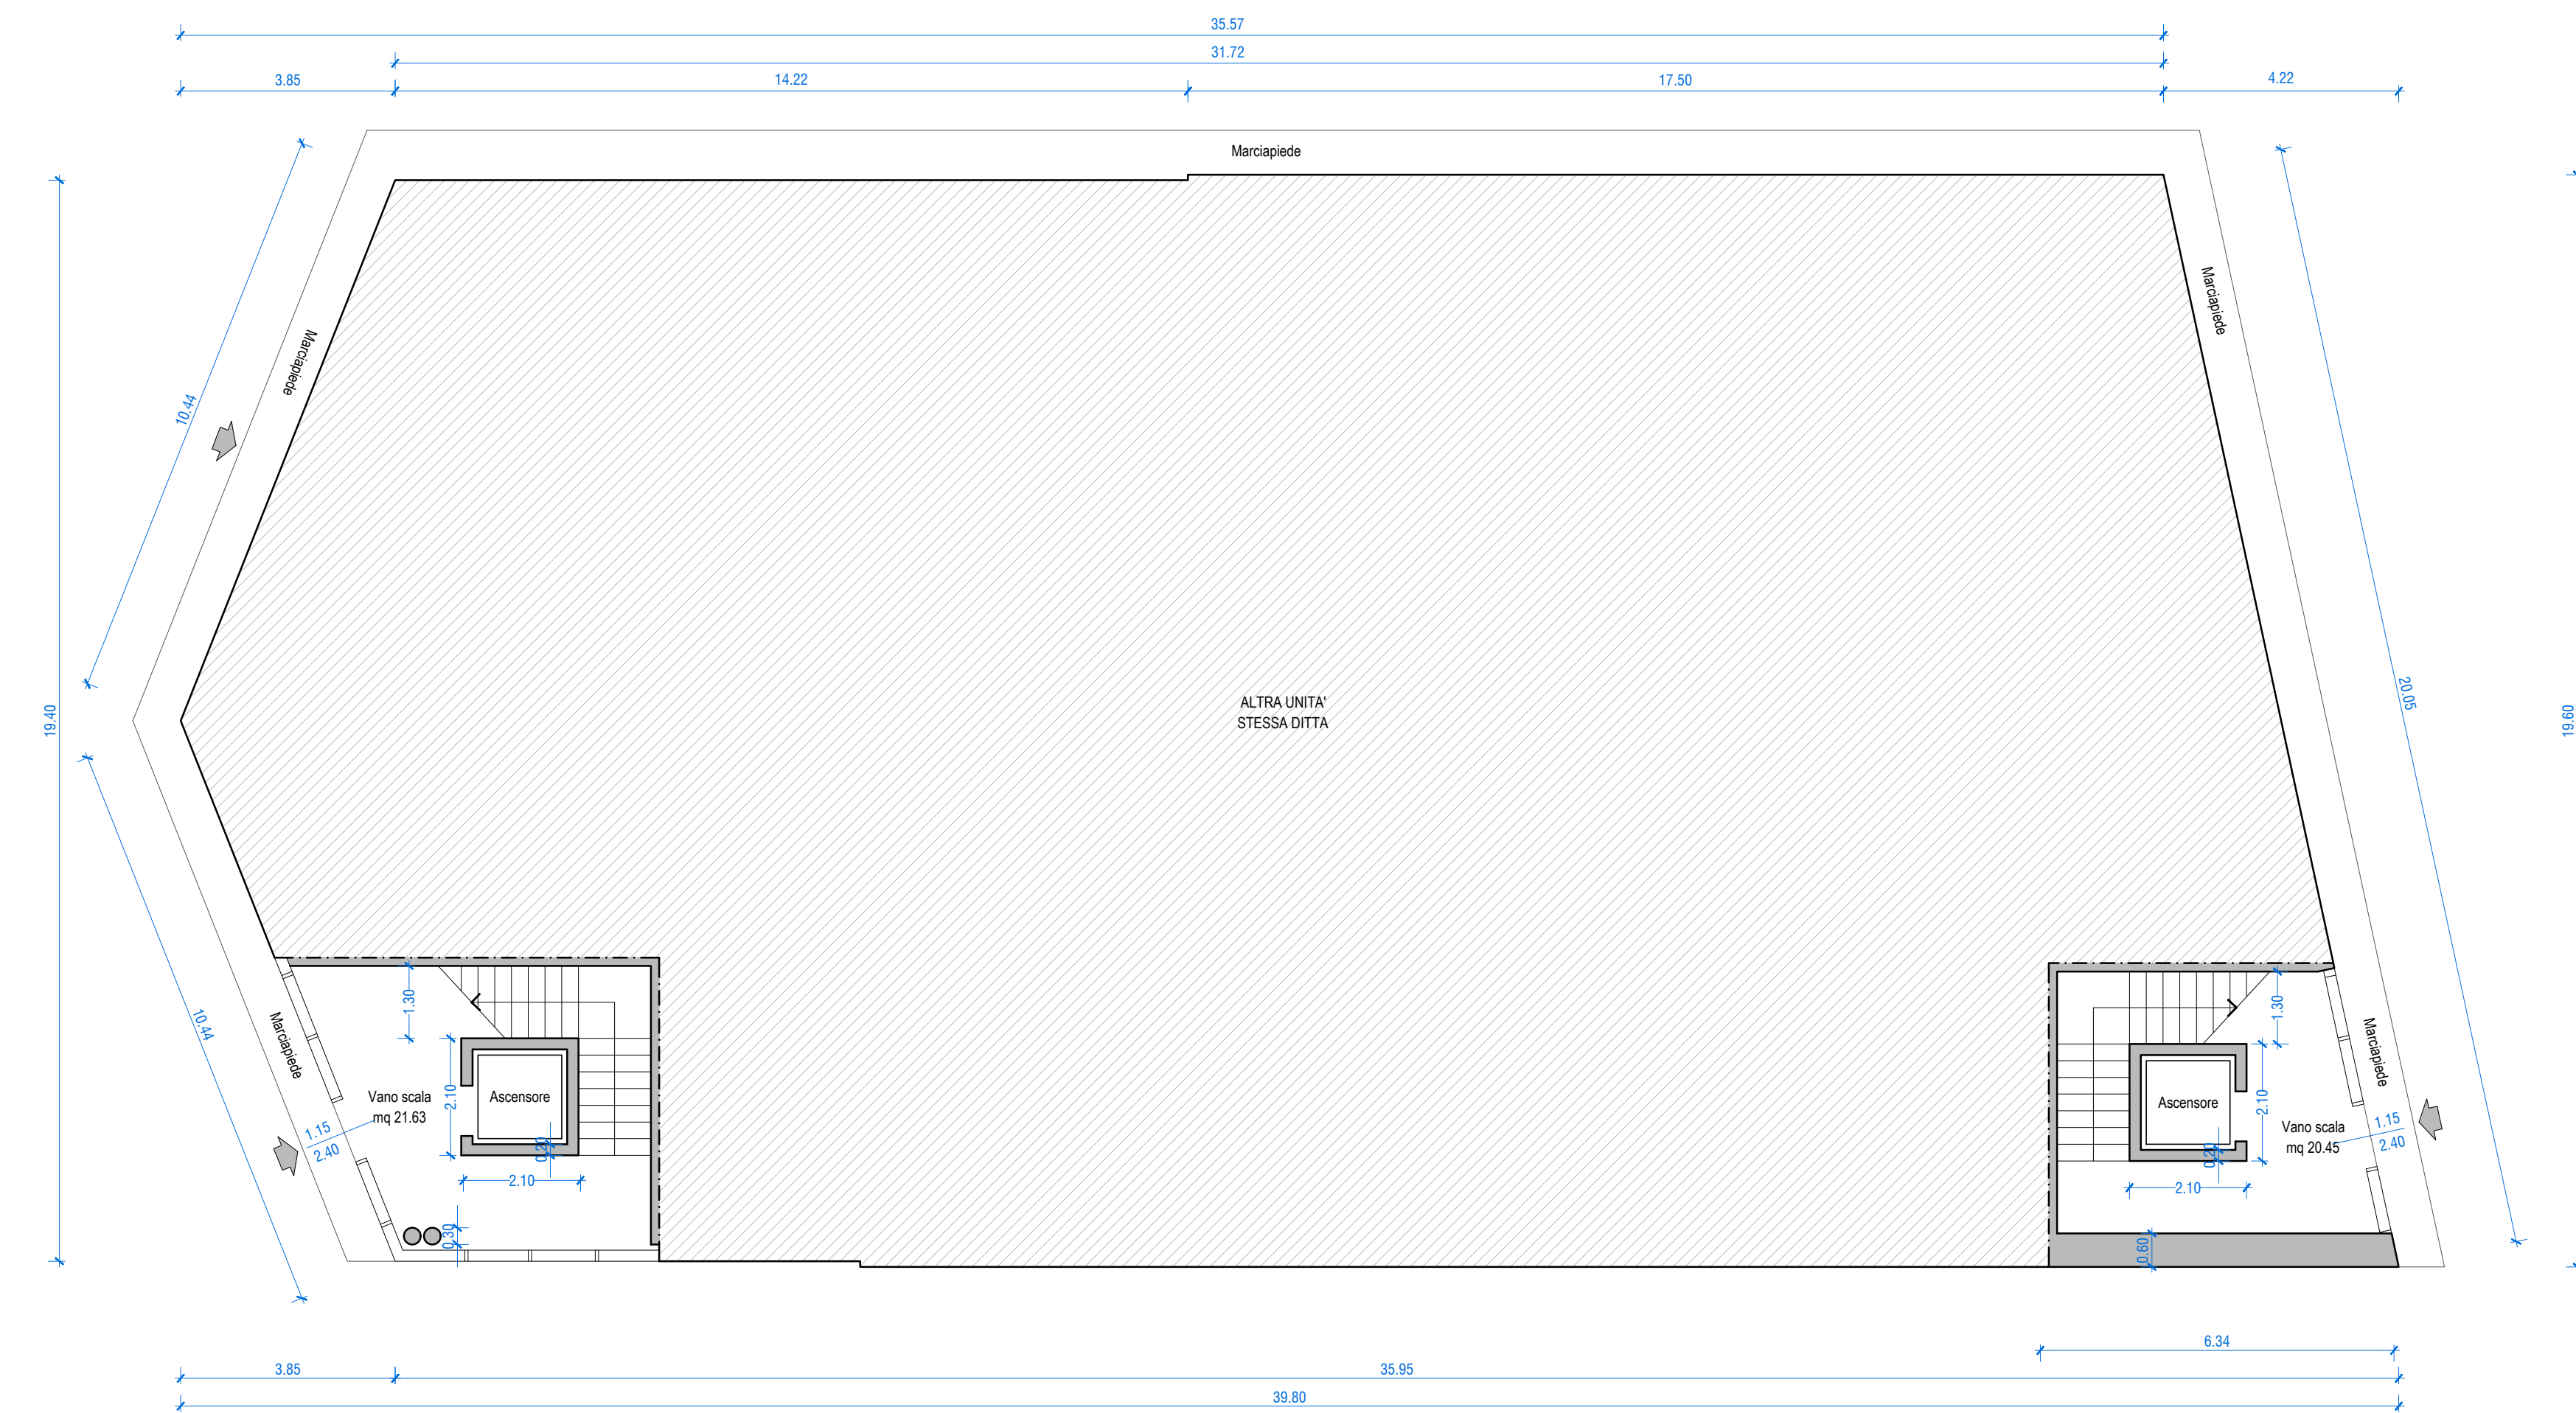


PIANO TERRA  
Stato di progetto

1:100

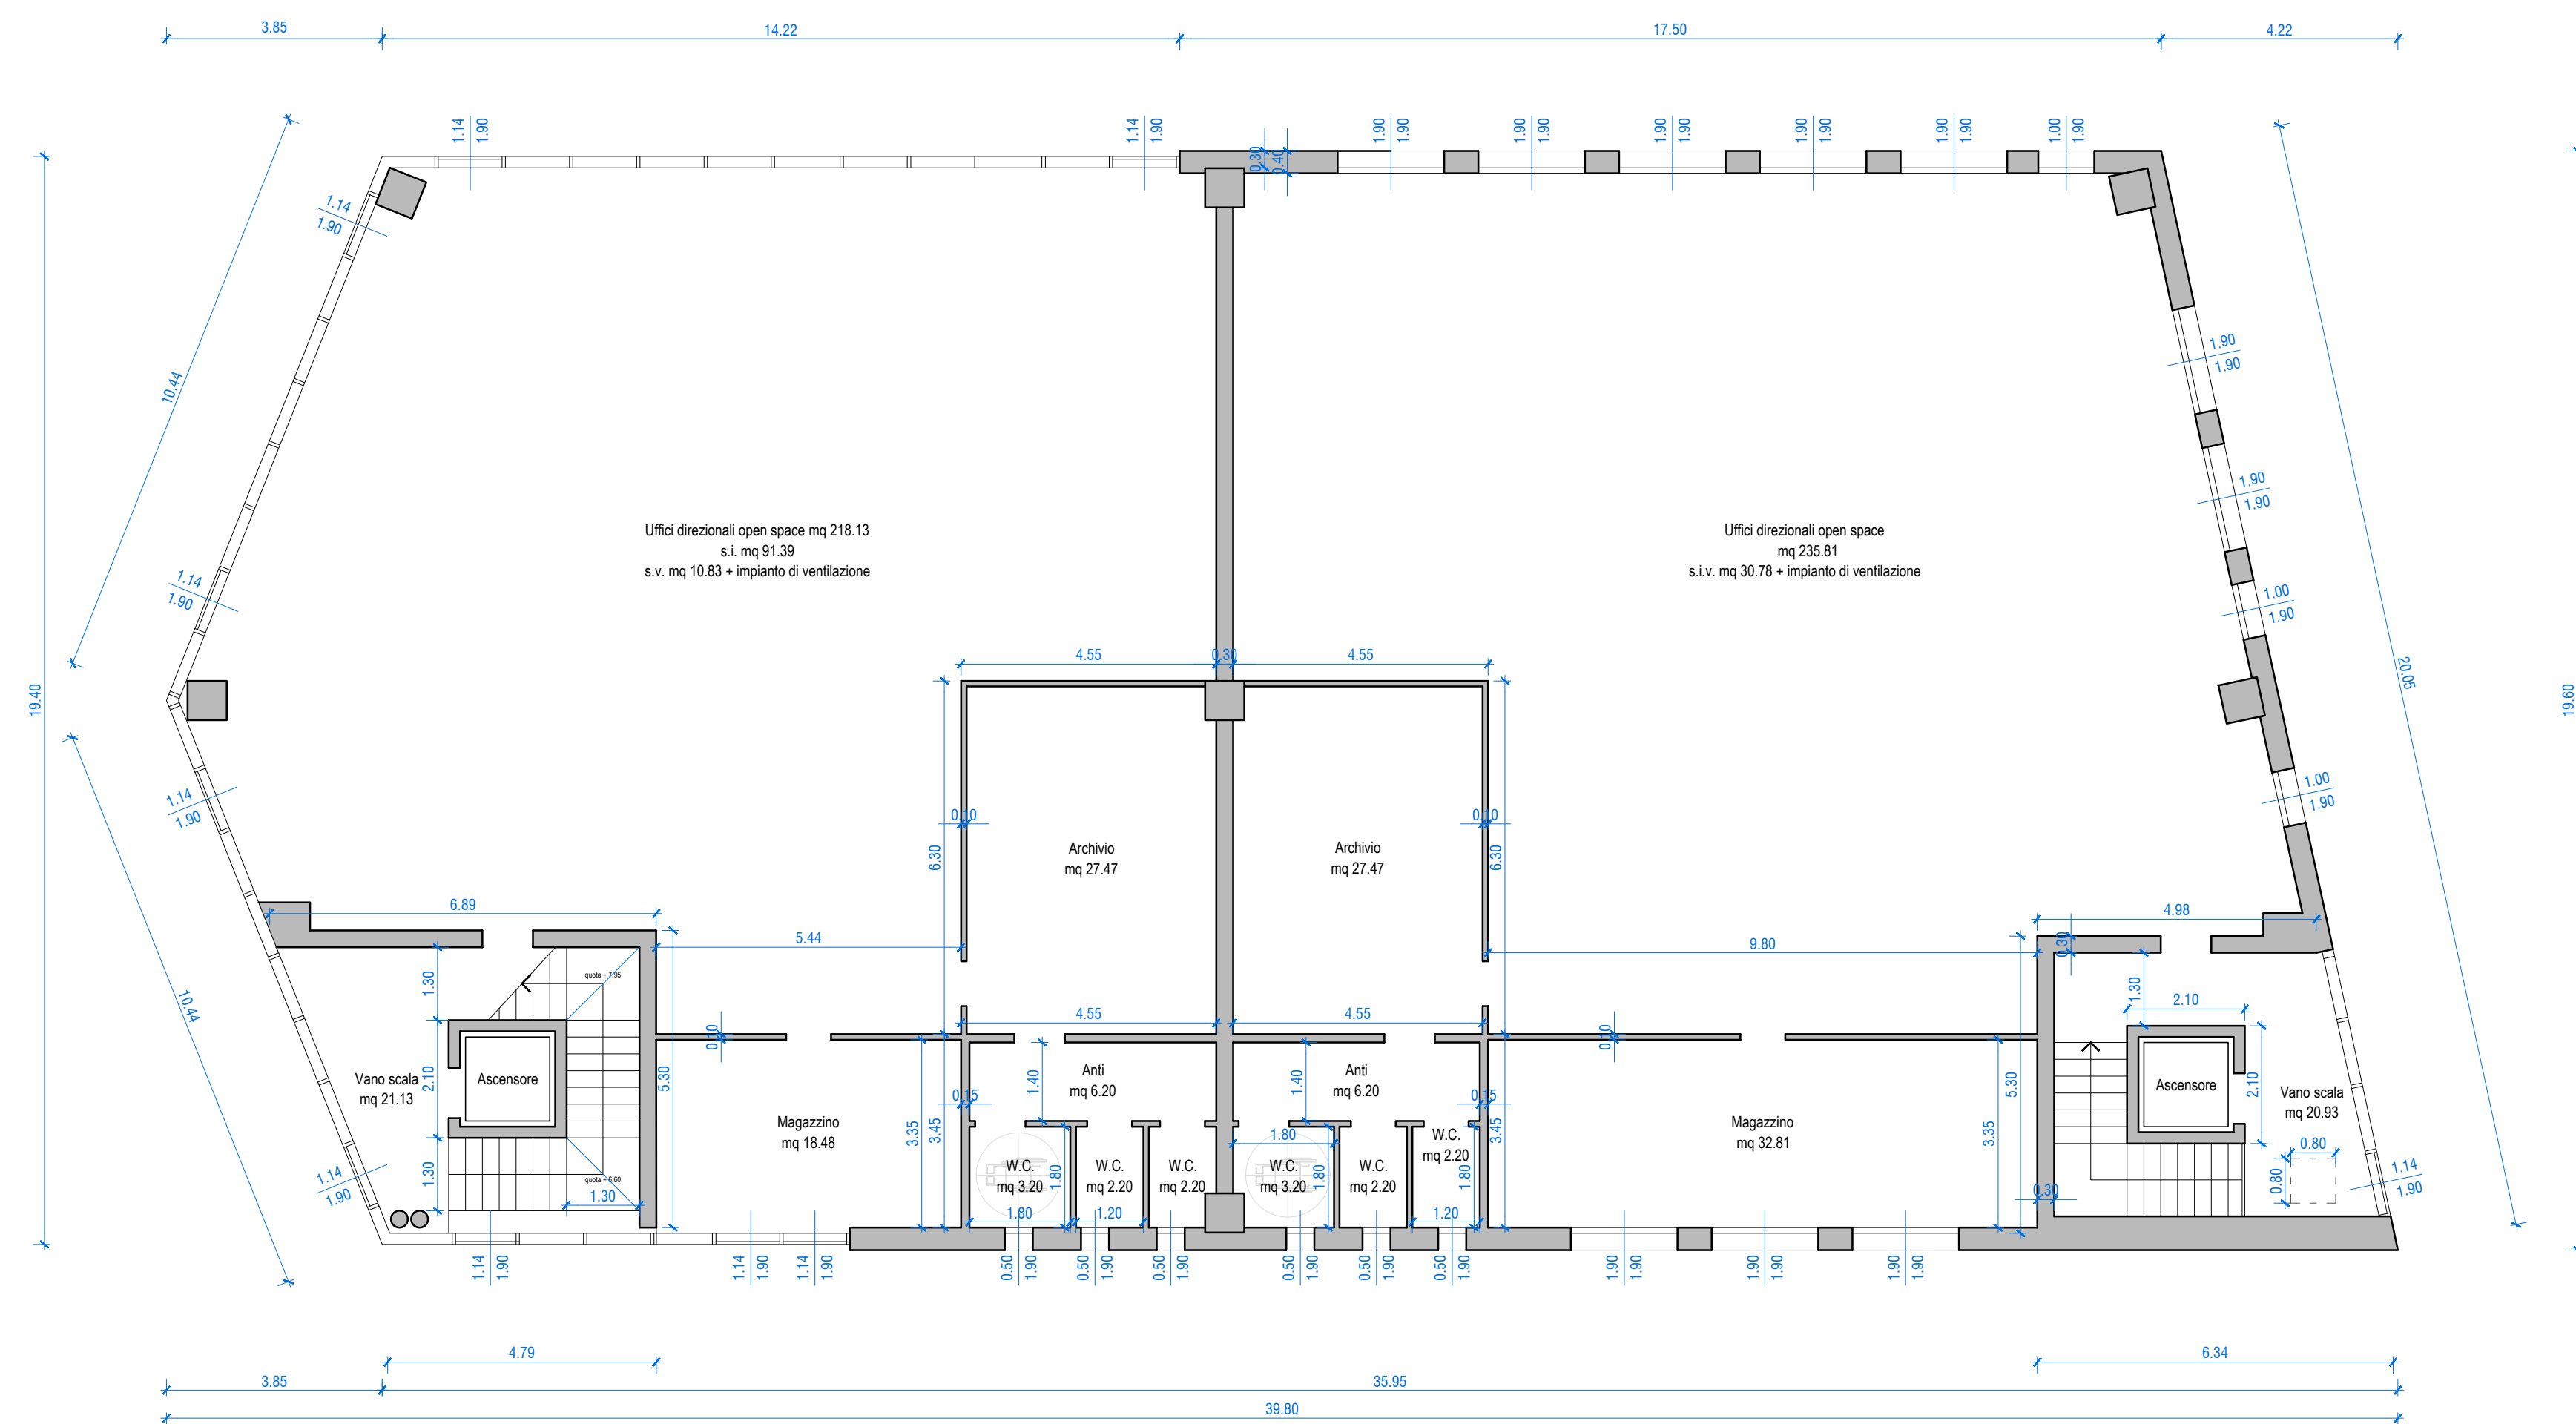

PIANO PRIMO  
Stato autorizzato

1:100

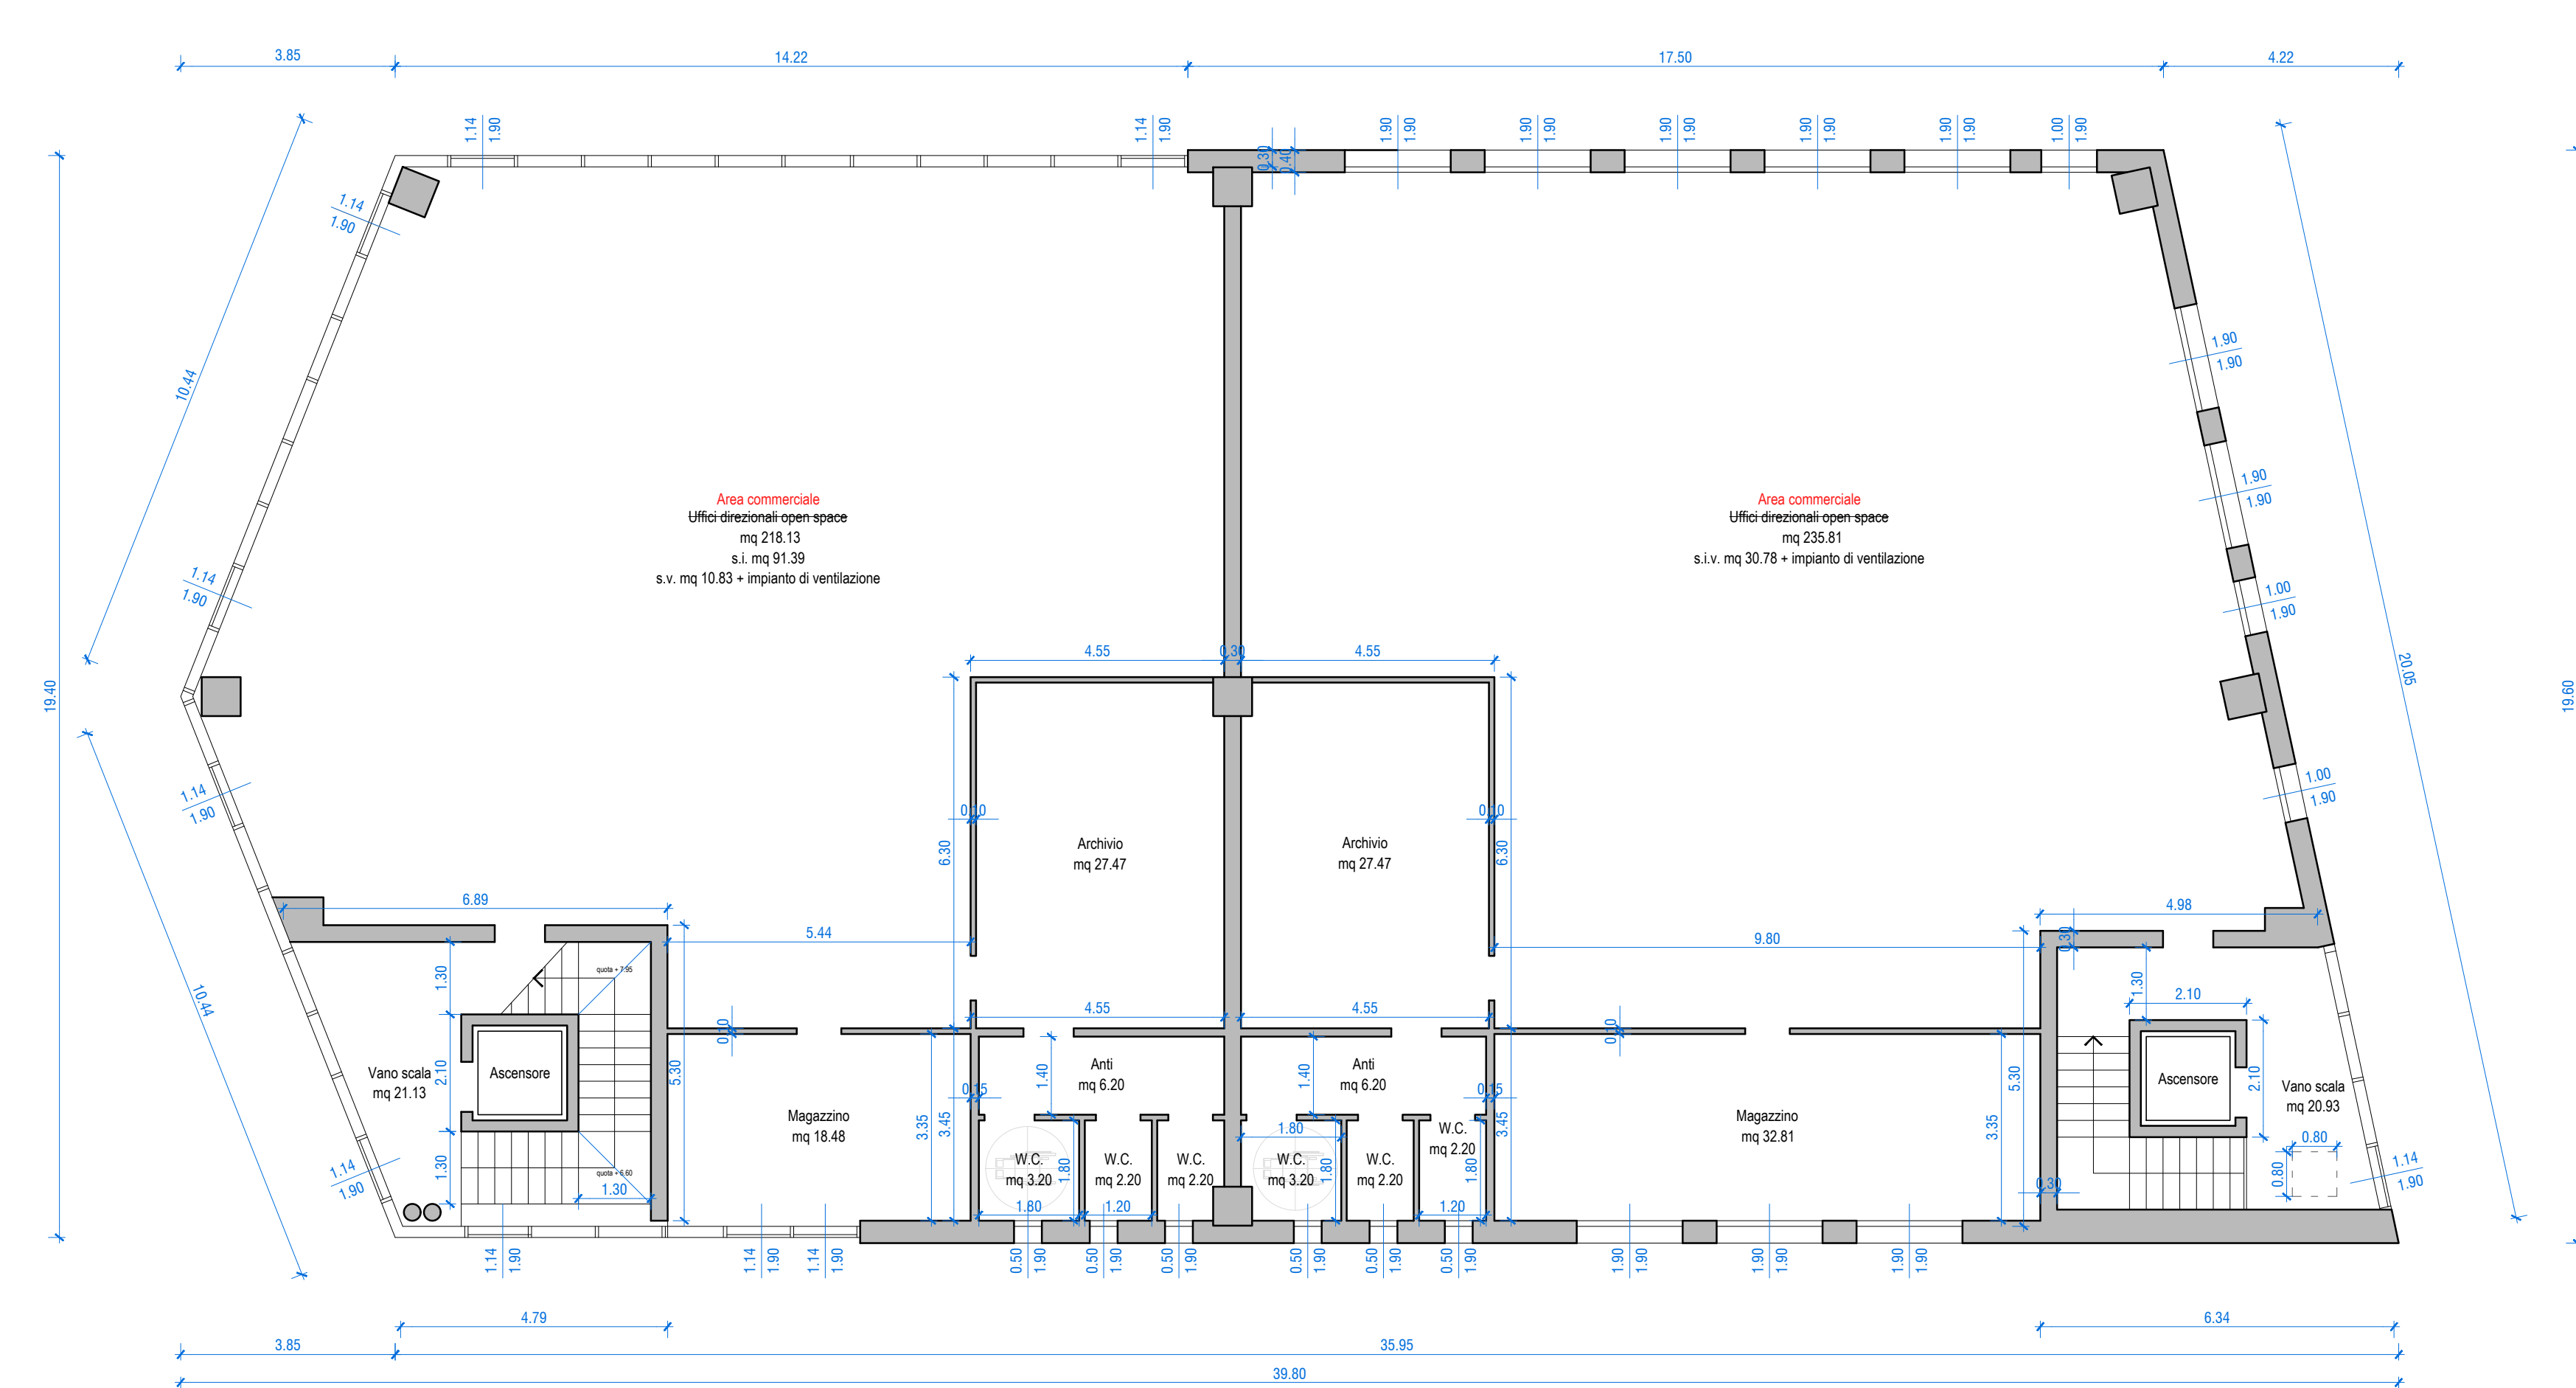

PIANO PRIMO  
Stato di progetto

1:100

STUDIO TECNICO  
Geom. Calabretto Elisa

VERIFICA DI ASSOGGETTABILITA' A V.I.A.  
Stato autorizzato/di progetto: piante.

Scala Estratto Sviluppo P.L. Disegno Particolare 1:100  
Intervento: 31041 Cornedo (TV)

Disegno di: ELISA  
Il Proprietario: PRORA SAS

File: VerAssogVIA01 | Plot: | Data: 01/07/2024 | Foglio: 3 di 3 | Rev: |