

# NUOVO IMPIANTO DI RECUPERO DI RIFIUTI SPECIALI NON PERICOLOSI

Domanda di riesame screening VIA ai sensi art. 19 del D.lgs 152/06 e s.m.i

ELABORATO	DESCRIZIONE:	Planimetria Viabilità	SCALA:	1:200
11.a	LIVELLO:	Definitivo	DATA:	10/2024
rev.00	SETTORE:	RIFIUTI		

PROPONENTE:



STRUTTURA RESPONSABILE DELLA COMMESSA:




ESTENSORE RESPONSABILE DELL'ELABORATO:



EMISSIONE	DATA	REDATTO	VERIFICATO	APPROVATO	NOTE
0.0	10/2024	LL	AC-AP-PS	AC-AP-PS	NUOVA Planimetria - riesame VIA

Questo documento costituisce proprietà intellettuale di Studio Calore S.r.l. e come tale non potrà essere copiato, riprodotto o pubblicato, tutto od in parte, senza il consenso scritto dell'autore (legge 22/04/1941 n. 633, art. 2575 e segg. C.C.)

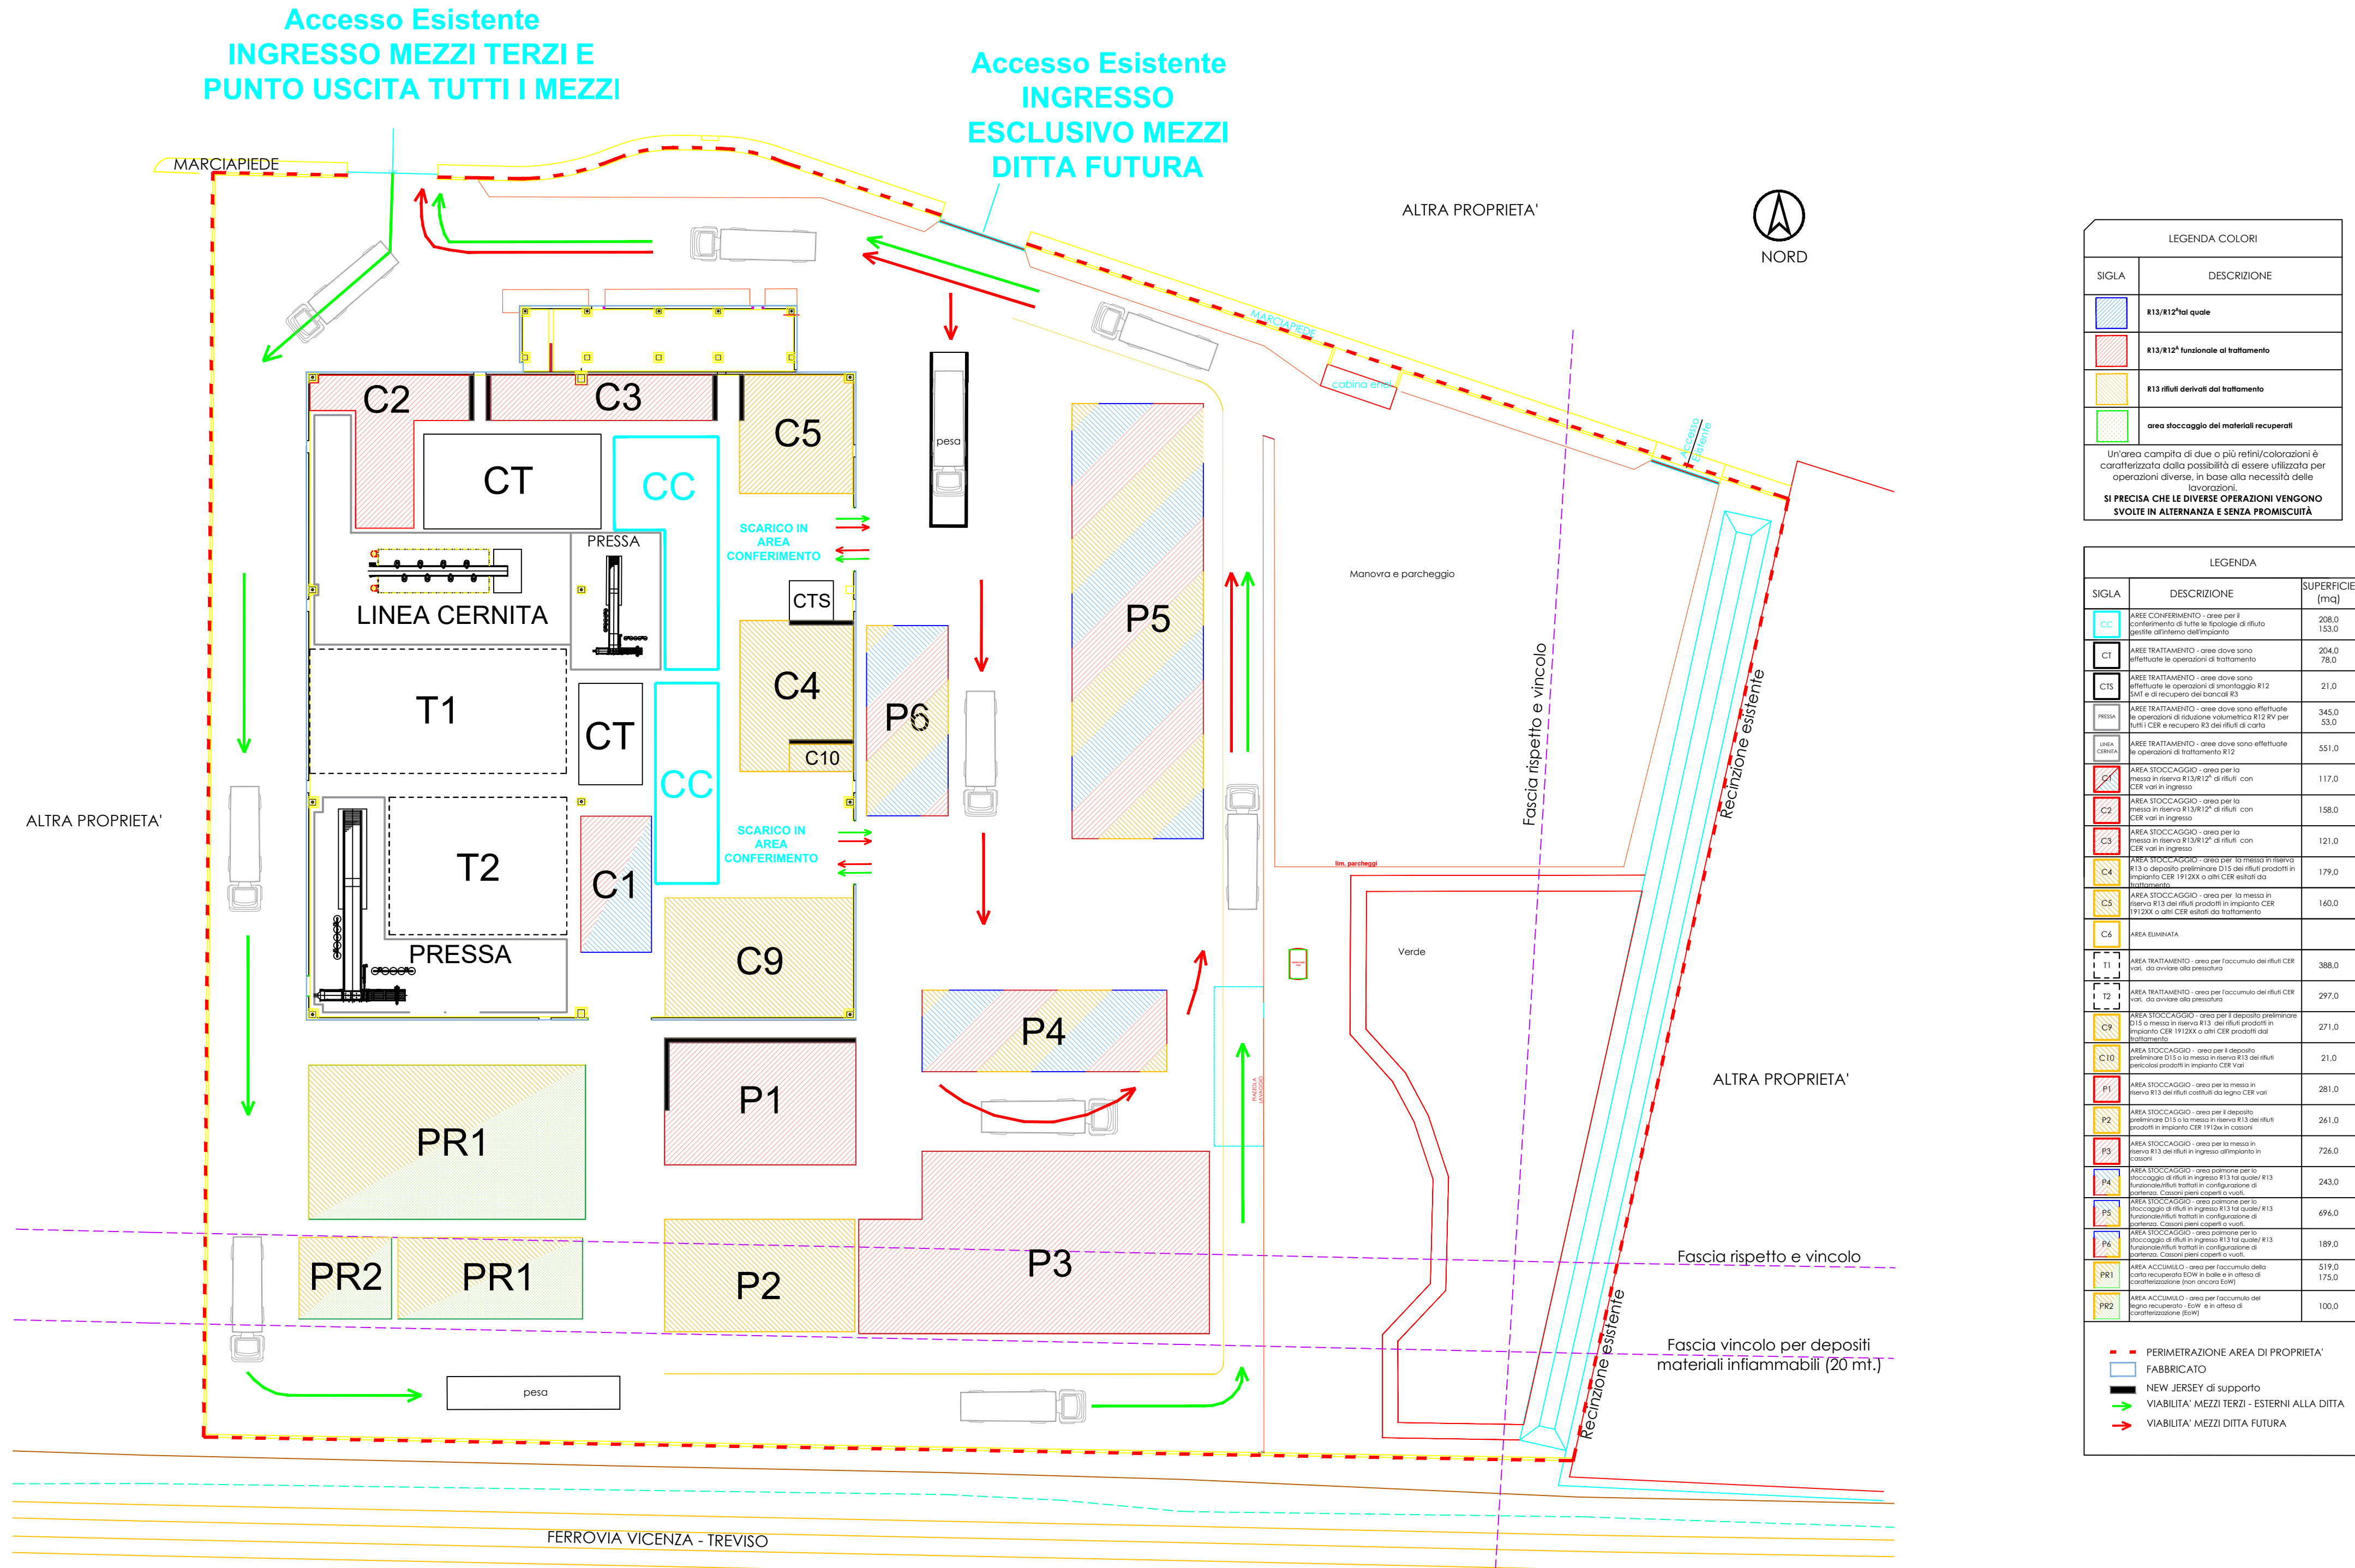

LEGENDA COLORI

SIGLA	DESCRIZIONE
#13/#12/ter quote	
#13/#12/ funzionale trattamento	
#13 rifiuti derivati dal trattamento	
area stoccaggio dei materiali recuperati	

Un'area campita di due o più colori/colaborazioni è caratterizzata dalla possibilità di essere utilizzata per operazioni diverse, in base alle necessità delle lavorazioni.  
**SI PRECISA CHE LE DIVERSE OPERAZIONI VINGONO SVOLTE IN ALTERNANZA E SENZA PROMISCUITA'.**

LEGENDA

SIGLA	DESCRIZIONE	SUPERFICIE (mq)

--- PERIMETRAZIONE AREA DI PROPRIETA'  
--- FABBRICATO  
--- NEW JERSEY di supporto  
--- VIABILITA' MEZZI TERZI - ESTERNI ALLA DITTA  
--- VIABILITA' MEZZI DITTA FUTURA