

COMUNE di  
SERNAGLIA DELLA BATTAGLIA  
Provincia di Treviso

Oggetto:

AUTORIZZAZIONE PROVINCIA DI  
TREVISO D.P.P. n. 198 del  
16.05.2019 e D.P.P. n. 372 del  
26.09.2019 - MODIFICHE NON  
SOSTANZIALI

Committente:

ZANNONI SCAVI S.R.L.

STATO DI PROGETTO

Inquadramento, planimetria

APRILE 2023

Scala 1:500

TAV. UNICA





Questo disegno è di proprietà dello studio e non  
può essere riprodotto né consegnato a terzi senza  
la nostra autorizzazione scritta (art. 17 legge n. 68 del 28/1/1998)




PLANIMETRIA CAVA

scala 1:500

 zona operativa

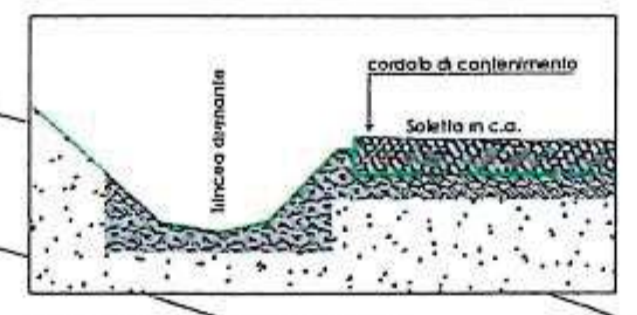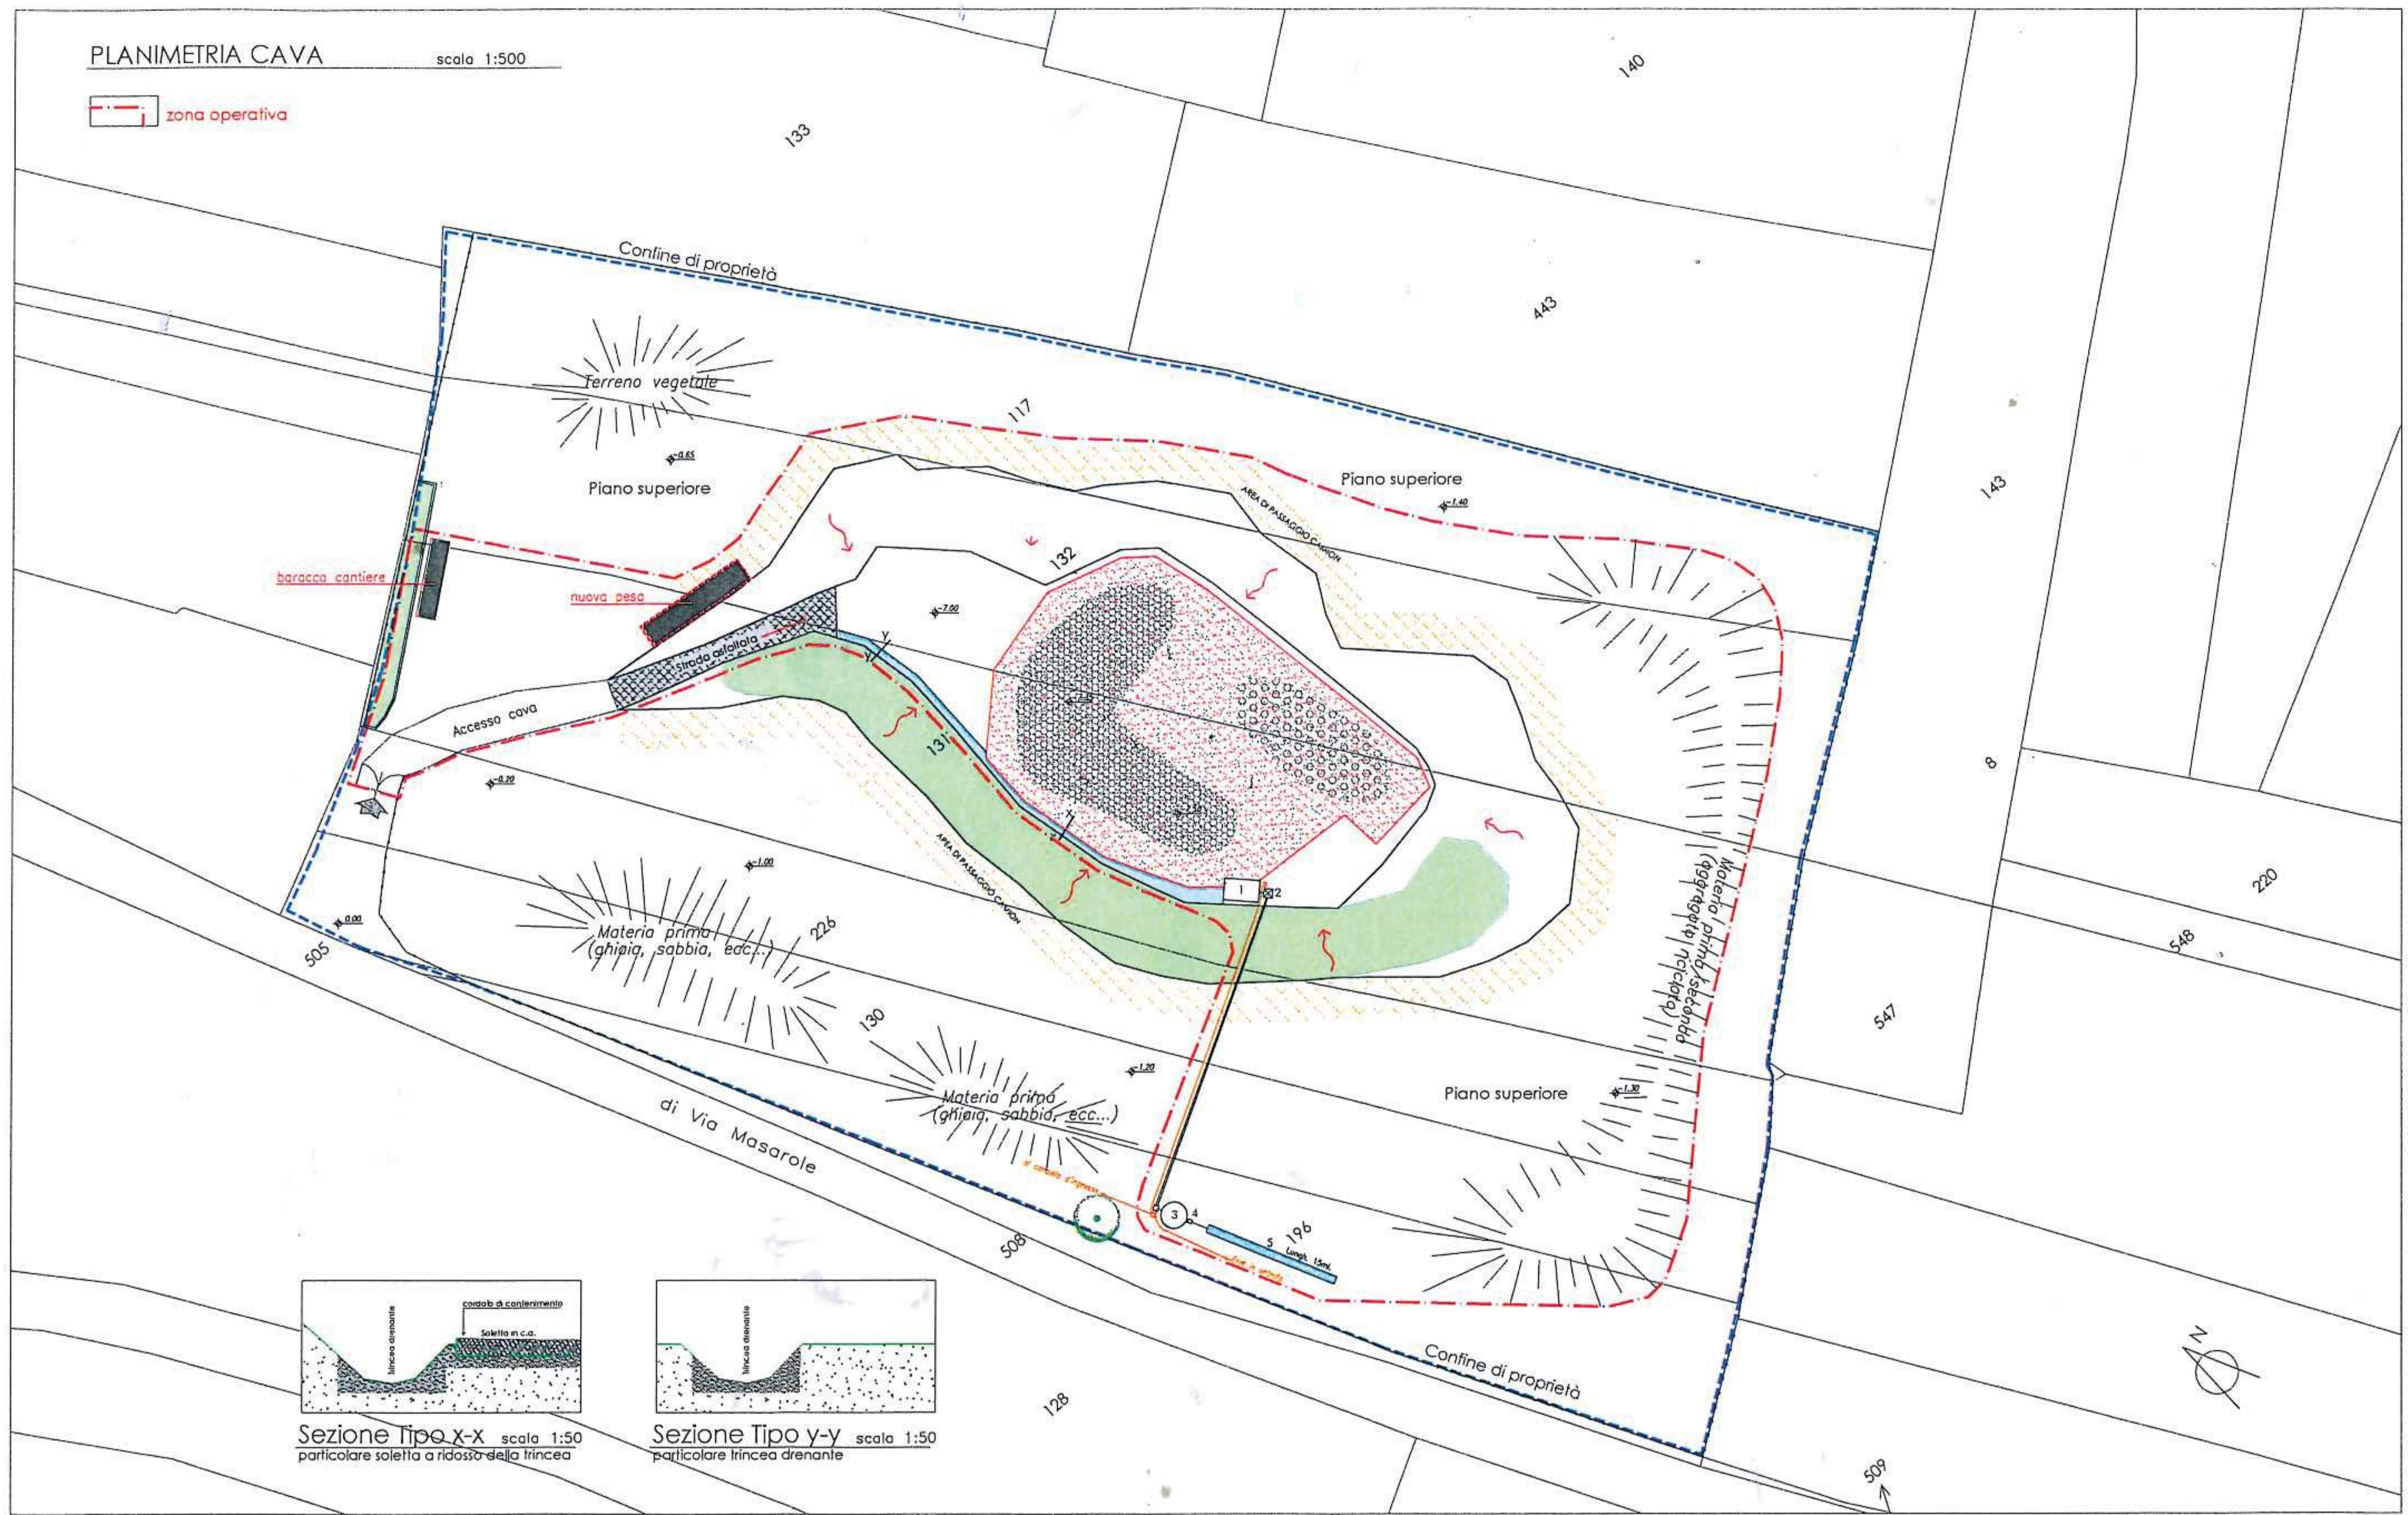


Sezione Tipo x-x scala 1:50  
particolare soletta a ridosso della trincea

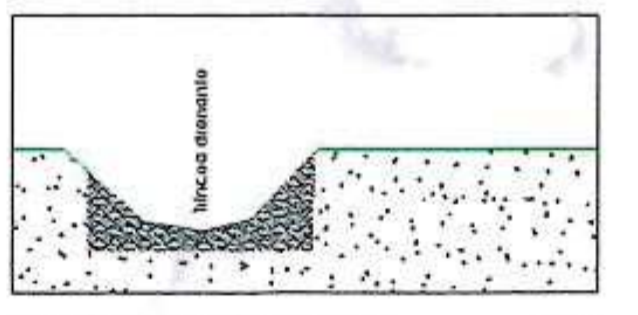

Sezione Tipo y-y scala 1:50  
particolare trincea drenante



ESTRATTO al P.I. Scala 1:5000  
Tav. 01 - zonizzazione intero territorio comunale  
Z.T.O. E2 - Agricolo produttive - Art. 28

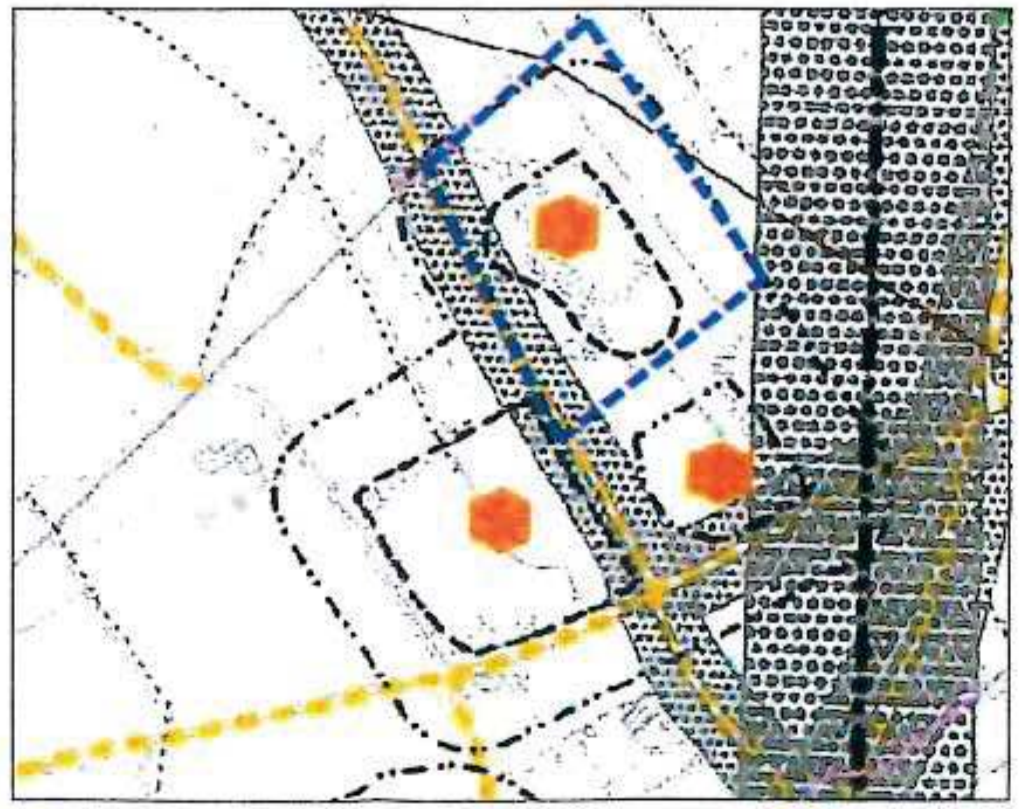


ESTRATTO al P.I. Scala 1:5000  
Tav. 04 - carta dei vincoli e della pianificazione territoriale



ESTRATTO FOTO AEREA



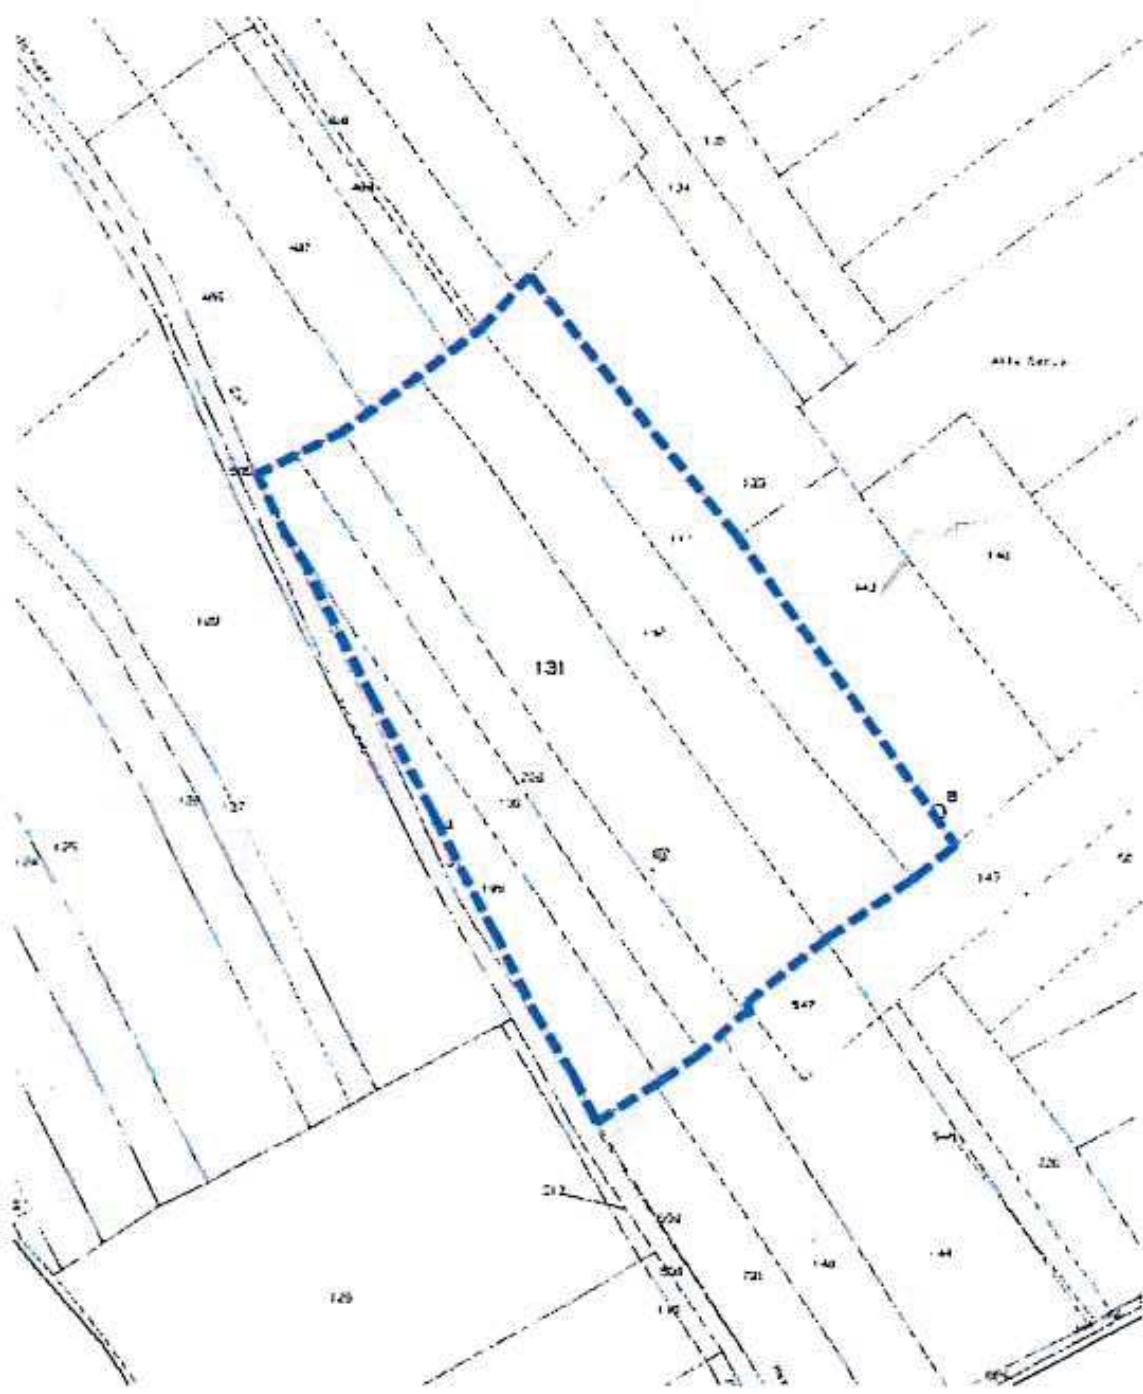

ESTRATTO CATASTALE Scala 1:2000  
Comune di SERNAGLIA DELLA BATTAGLIA  
Foglio 14 Mappali 117-130-131-132-196-226