ESTRATTO DI MAPPA

SCALA 1:5000

Comune di PIEVE DI SOLIGO (TV)

PROPRIETÀ EUROVO S.R.L.
N.C.E.: Foglio 14 Particella 1405, Foglio 15 Particella 763
N.C.E.U.: Foglio C/4 Particella 1405, Foglio C/5 Particella 763

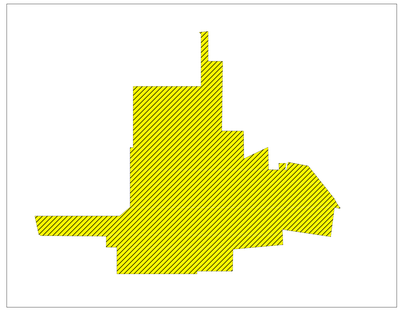

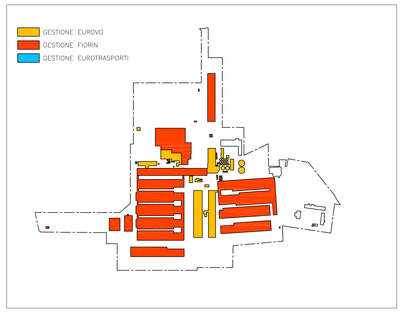

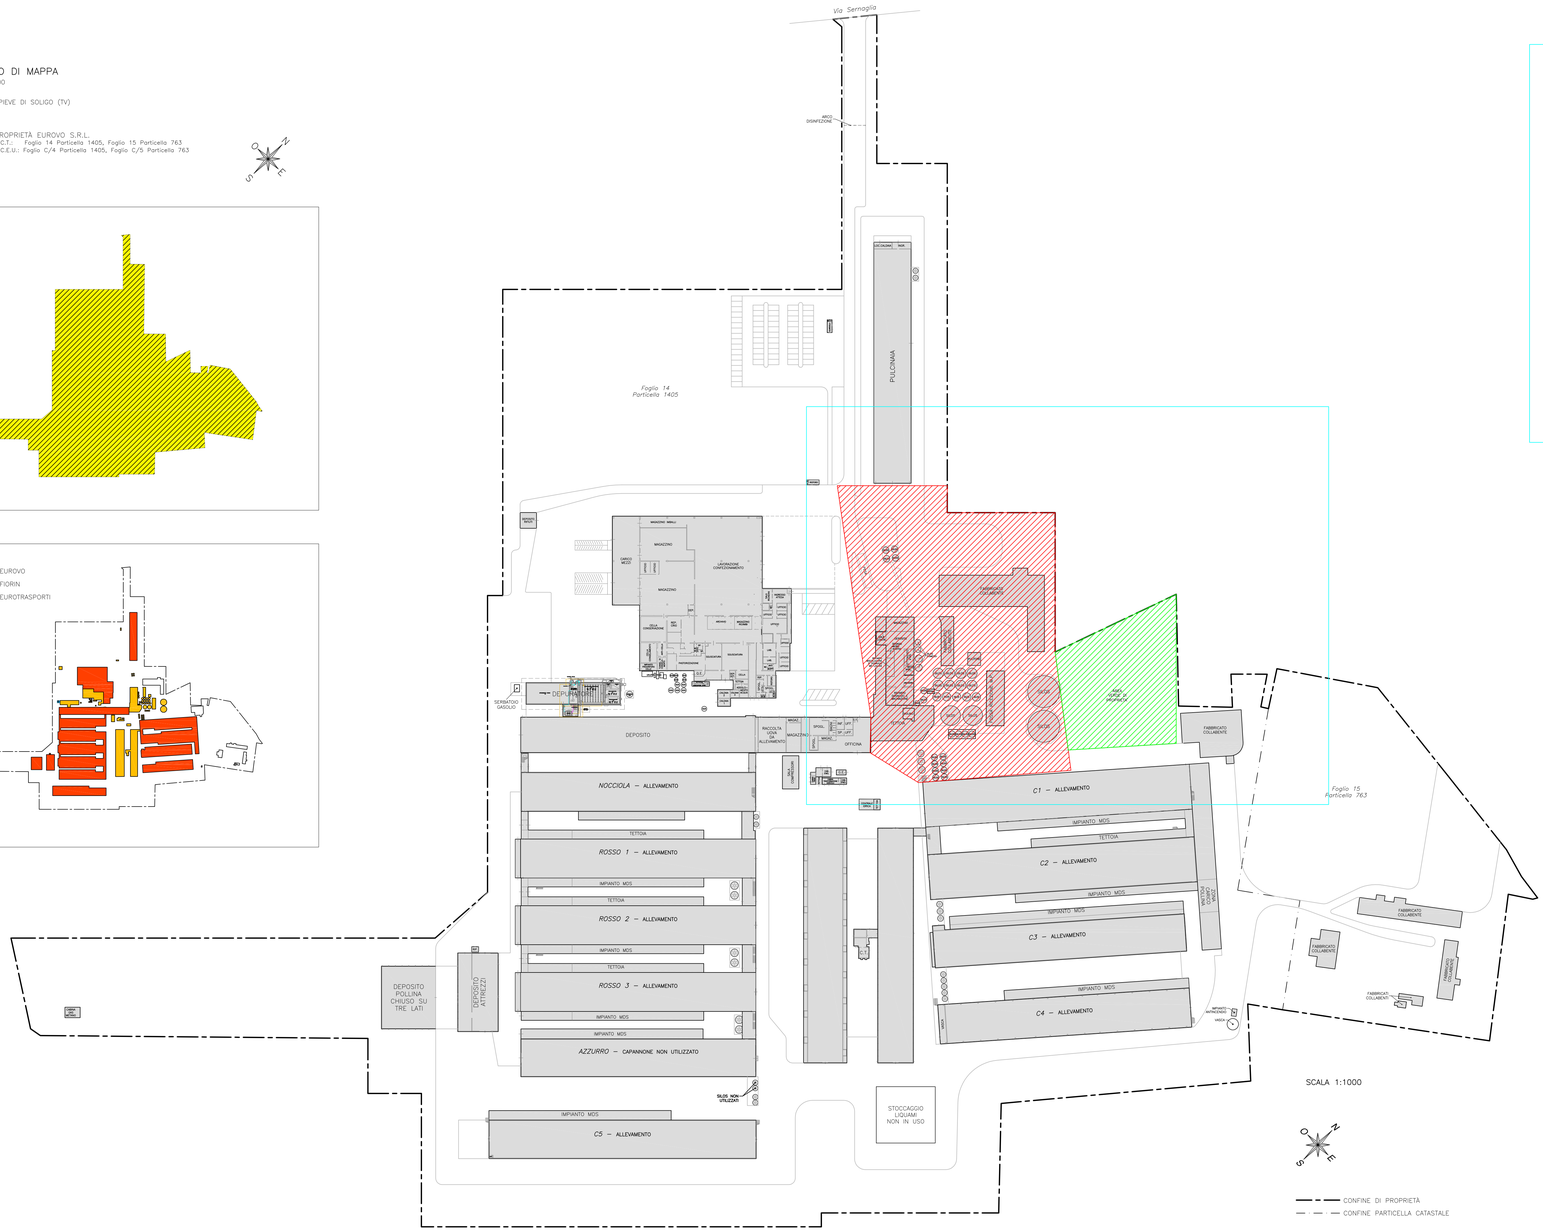

DETTAGLIO AREA MANGIMIFICIO

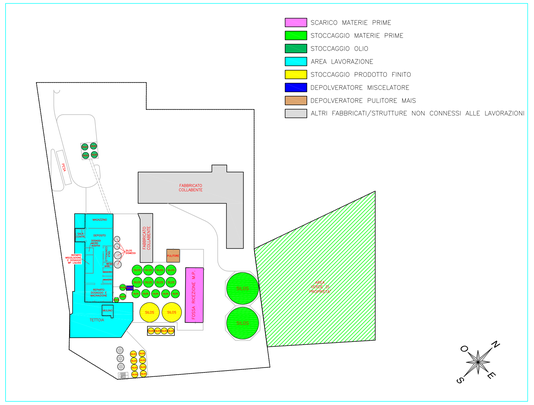
SCARICO MATERIE PRIME
STOCCAGGIO MATERIE PRIME
STOCCAGGIO OLIO
AREA LAVORAZIONE
STOCCAGGIO PRODOTTO FINITO
DEPOLVERATORE MISCELATORE
DEPOLVERATORE PULITORE MAIS
ALTRI FABBRICATI/STRUTTURE NON CONNESSI ALLE LAVORAZIONI
FABBRICATO COLLAMENTE
SILO MATERIE PRIME
SILO OLIO
SILO PRODOTTO FINITO
SILO PRODOTTO FINITO
SILO MATERIE PRIME
SILO MATERIE PRIME
SILO MATERIE PRIME