
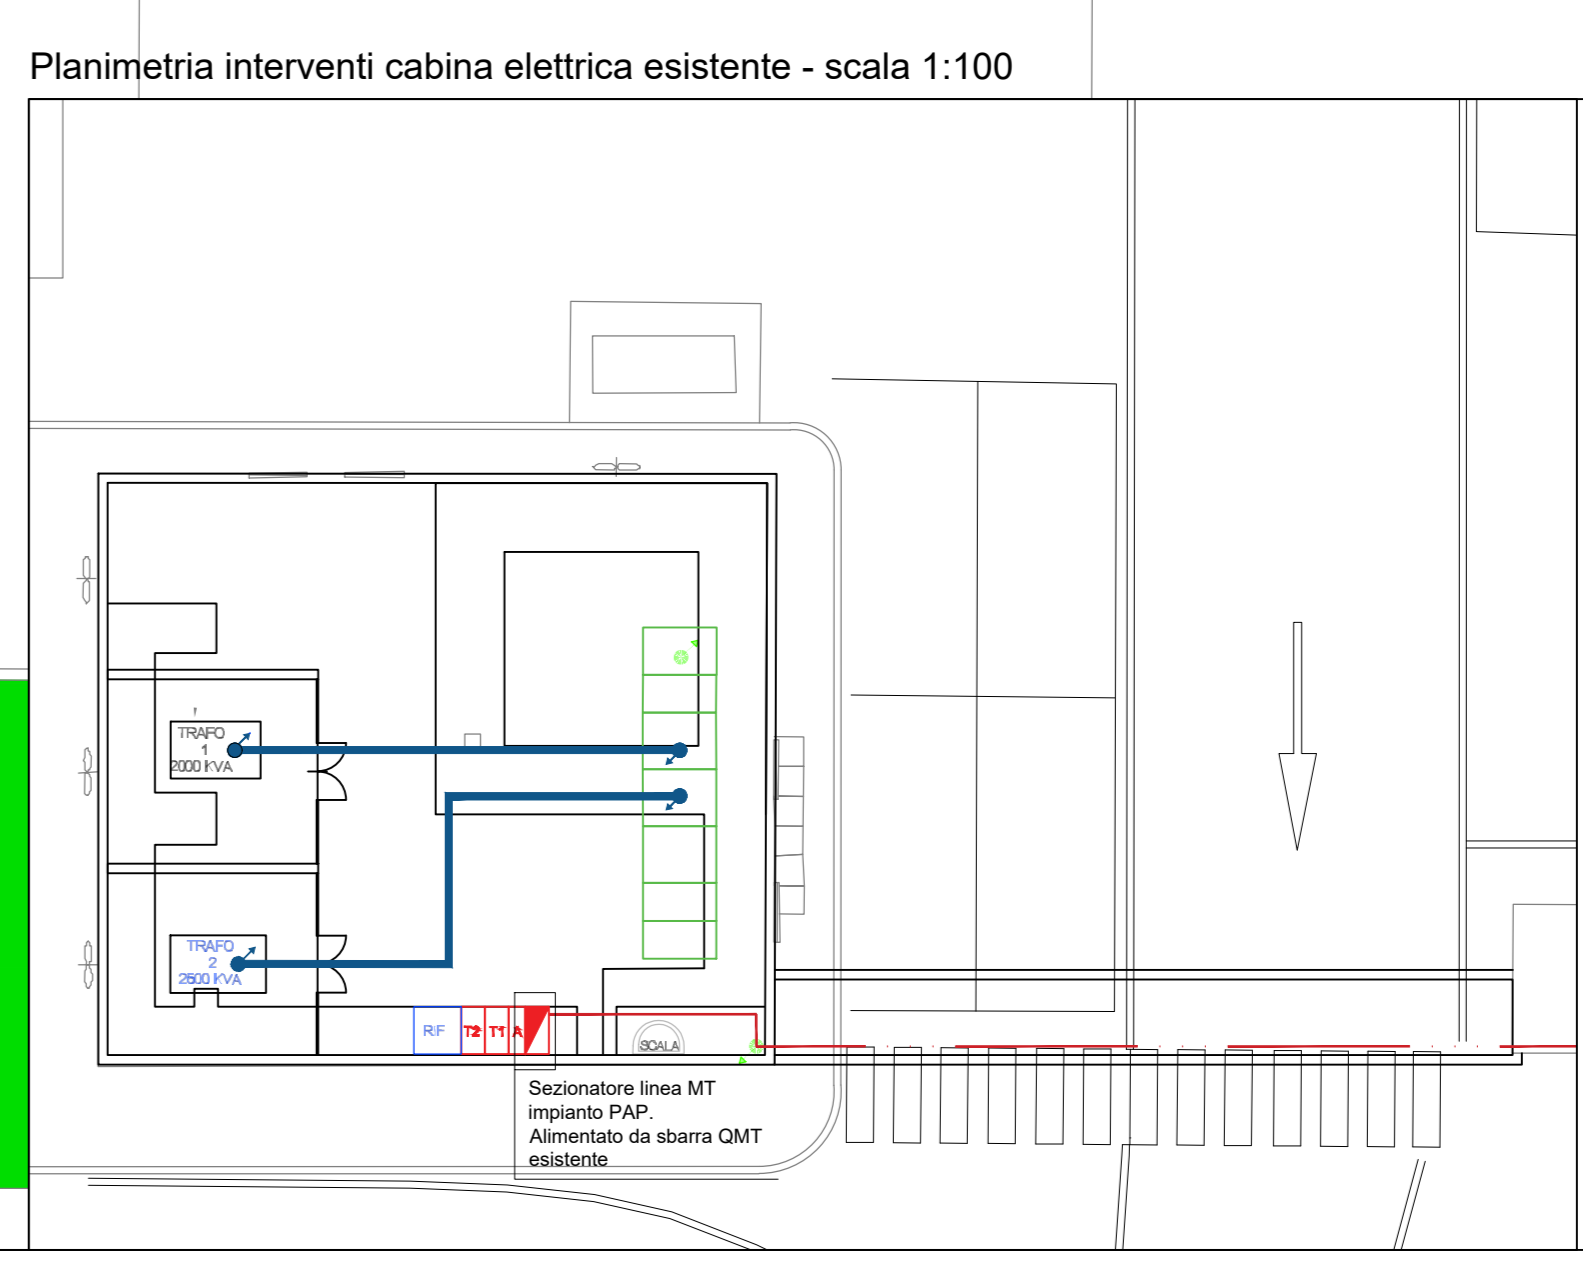


**Legenda**

- Cavo cavo interrato trasporto cavi MT
- Cavo cavo interrato trasporto cavi BT
- Pannello impiantato di varie misure
- Quadro elettrico BT
- Quadro elettrico MT

**Tabella individuazione cavidotti e passerelle**

CS	IN VERTICA IN CONTROSOFFITO
CS	IN INCASSO A PARETE / PAVIMENTO / SOFFITTO
CS	A VERTICA A PARETE / SOFFITTO
CS	TE INTERNO
CS	ENTRO PAVIMENTO FLUTTOANTE
CS	DM E FORM. CAVIDOTTO
BT	RETE MEDIA TENSIONE
BT	RETE BASSA TENSIONE
BT	RETE FORNITA MONOFASE
BT	RETE ILLUMINAZIONE
BT	RETE IMPIANTI SPECIALI / SICUREZZA
BT	RETE ILLUMINAZIONE DI SICUREZZA
BT	RETE CORRENTE CONTINUA
BT	RETE CONTINUITA' AUDIOVISTA
BT	FORNITO
BT	CHIAVO
BT	DISCANTE
BT	METALLICO ZINCATO SENZ'AMM.
BT	METALLICO IN ACCIAIO ZINCATO DOPO LAVORAZIONE
BT	CANALE
BT	TUNNINO

 

DATA	REVISIONE	REVISIONE	REVISIONE	REVISIONE	REVISIONE
DATA	DESCRIZIONE	REVISIONE	REVISIONE	REVISIONE	REVISIONE

REGIONE Veneto PROV. di Treviso COMUNE di Spresiano

Commissario: RR421

PROGETTO DI FATTIBILITA' TECNICA ED ECONOMICA DI UN IMPIANTO DI TRATTAMENTO E RECUPERO PER PRODOTTI ASSORBENTI PER LA PERSONA (PAP) SITO NEL COMUNE DI SPRESIANO (TV)

COMITENTE: TITOLO

CONTRATTORE: **CONTARINA SPA**

PROGETTO DI FATTIBILITA' TECNICA ED ECONOMICA

Emesso da: **moritino**

PRODOTTORE: **moritino**

DATA: 1/100

SCALA: 1:100

FILE: RR421PFE 03\_00\_REL\_03

APPENDICE: REL\_03