


PLANIMETRIA D'ASSIEME

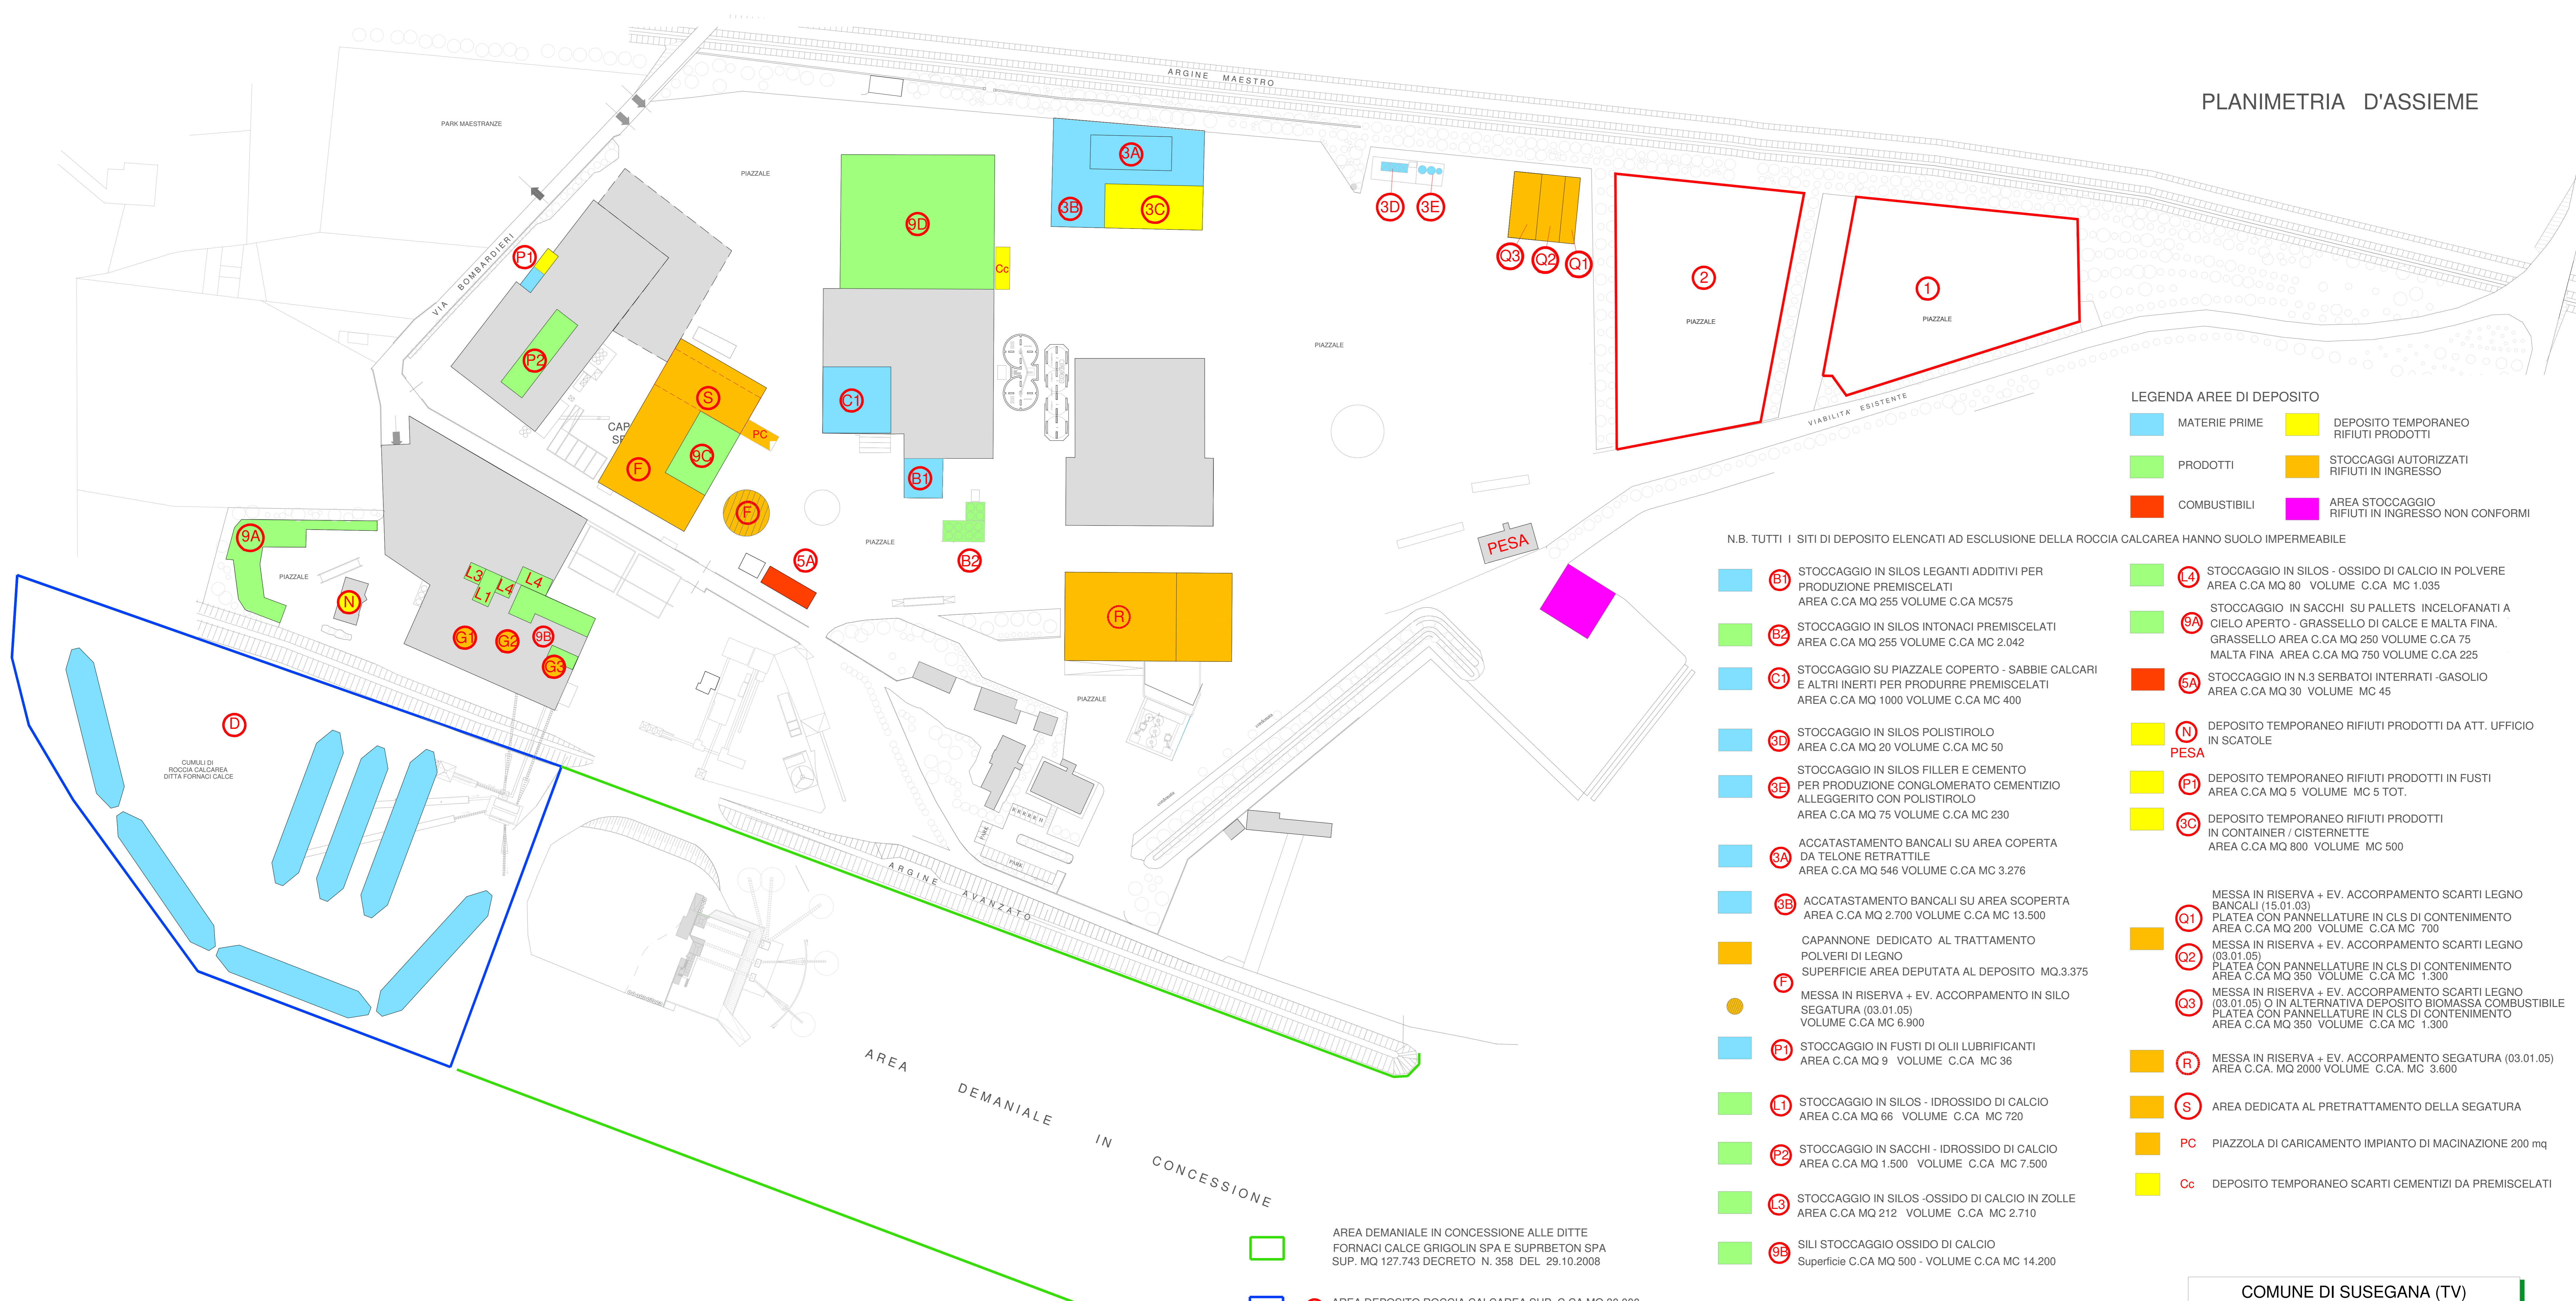

- LEGENDA AREE DI DEPOSITO**
- MATERIE PRIME
 - PRODOTTI
 - COMBUSTIBILI
 - DEPOSITO TEMPORANEO RIFIUTI PRODOTTI
 - STOCCAGGI AUTORIZZATI RIFIUTI IN INGRESSO
 - AREA STOCCAGGIO RIFIUTI IN INGRESSO NON CONFORMI

N.B. TUTTI I SITI DI DEPOSITO ELENCATI AD ESCLUSIONE DELLA ROCCIA CALCAREA HANNO SUOLO IMPERMEABILE

- **B1** STOCCAGGIO IN SILOS LEGANTI ADDITIVI PER PRODUZIONE PREMISCELATI
AREA C.CA MQ 255 VOLUME C.CA MC575
- **B2** STOCCAGGIO IN SILOS INTONACI PREMISCELATI
AREA C.CA MQ 255 VOLUME C.CA MC 2.042
- **C1** STOCCAGGIO SU PIAZZALE COPERTO - SABBIE CALCARI E ALTRI INERTI PER PRODURRE PREMISCELATI
AREA C.CA MQ 1000 VOLUME C.CA MC 400
- **3D** STOCCAGGIO IN SILOS POLISTIROLO
AREA C.CA MQ 20 VOLUME C.CA MC 50
- **3E** STOCCAGGIO IN SILOS FILLER E CEMENTO PER PRODUZIONE CONGLOMERATO CEMENTIZIO ALLEGGERITO CON POLISTIROLO
AREA C.CA MQ 75 VOLUME C.CA MC 230
- **3A** ACCATAMENTO BANCALI SU AREA COPERTA DA TELONE RETRATTILE
AREA C.CA MQ 546 VOLUME C.CA MC 3.276
- **3B** ACCATAMENTO BANCALI SU AREA SCOPERTA
AREA C.CA MQ 2.700 VOLUME C.CA MC 13.500
- **F** CAPANNONE DEDICATO AL TRATTAMENTO POLVERI DI LEGNO
SUPERFICIE AREA DEPUTATA AL DEPOSITO MQ.3.375
- **F** MESSA IN RISERVA + EV. ACCORPAMENTO IN SILO SEGATURA (03.01.05)
VOLUME C.CA MC 6.900
- **F1** STOCCAGGIO IN FUSTI DI OLII LUBRIFICANTI
AREA C.CA MQ 9 VOLUME C.CA MC 36
- **L1** STOCCAGGIO IN SILOS - IDROSSIDO DI CALCIO
AREA C.CA MQ 66 VOLUME C.CA MC 720
- **P2** STOCCAGGIO IN SACCHI - IDROSSIDO DI CALCIO
AREA C.CA MQ 1.500 VOLUME C.CA MC 7.500
- **L3** STOCCAGGIO IN SILOS -OSSIDO DI CALCIO IN ZOLLE
AREA C.CA MQ 212 VOLUME C.CA MC 2.710
- **9E** SILI STOCCAGGIO OSSIDO DI CALCIO
Superficie C.CA MQ 500 - VOLUME C.CA MC 14.200
- **9C** STOCCAGGIO TEMPORANEO IN SACCHI (VARI PRODOTTI) SU PALLETS
Superficie C.CA MQ 700 - VOLUME C.CA MC 2.300
- **9D** STOCCAGGIO IN SACCHI (VARI PRODOTTI) SU PALLETS
Superficie C.CA MQ 4300 - VOLUME C.CA MC 17.200
- **31** SILOS DI STOCCAGGIO INTERMEDIO SEGATURA-FORNO CIM - MC 300
- **32** SILOS DI STOCCAGGIO INTERMEDIO SEGATURA-FORNO MAERZ 1 - MC 70
- **33** SILOS DI STOCCAGGIO INTERMEDIO SEGATURA-FORNO MAERZ 2 - MC 140
- **L4** STOCCAGGIO IN SILOS - OSSIDO DI CALCIO IN POLVERE
AREA C.CA MQ 80 VOLUME C.CA MC 1.035
- **9A** STOCCAGGIO IN SACCHI SU PALLETS INCELOFANATI A CIELO APERTO - GRASSELLO DI CALCE E MALTA FINA. GRASSELLO AREA C.CA MQ 250 VOLUME C.CA 75 MALTA FINA AREA C.CA MQ 750 VOLUME C.CA 225
- **5A** STOCCAGGIO IN N.3 SERBATOI INTERRATI - GASOLIO
AREA C.CA MQ 30 VOLUME MC 45
- **N** DEPOSITO TEMPORANEO RIFIUTI PRODOTTI DA ATT. UFFICIO IN SCATOLE
PESA
- **P1** DEPOSITO TEMPORANEO RIFIUTI PRODOTTI IN FUSTI
AREA C.CA MQ 5 VOLUME MC 5 TOT.
- **3C** DEPOSITO TEMPORANEO RIFIUTI PRODOTTI IN CONTAINER / CISTERNETTE
AREA C.CA MQ 800 VOLUME MC 500
- **Q1** MESSA IN RISERVA + EV. ACCORPAMENTO SCARTI LEGNO BANCALI (15.01.03)
PLATEA CON PANNELLATURE IN CLS DI CONTENIMENTO
AREA C.CA MQ 200 VOLUME C.CA MC 700
- **Q2** MESSA IN RISERVA + EV. ACCORPAMENTO SCARTI LEGNO (03.01.05)
PLATEA CON PANNELLATURE IN CLS DI CONTENIMENTO
AREA C.CA MQ 350 VOLUME C.CA MC 1.300
- **Q3** MESSA IN RISERVA + EV. ACCORPAMENTO SCARTI LEGNO (03.01.05) O IN ALTERNATIVA DEPOSITO BIOMASSA COMBUSTIBILE
PLATEA CON PANNELLATURE IN CLS DI CONTENIMENTO
AREA C.CA MQ 350 VOLUME C.CA MC 1.300
- **R** MESSA IN RISERVA + EV. ACCORPAMENTO SEGATURA (03.01.05)
AREA C.CA. MQ 2000 VOLUME C.CA. MC 3.600
- **S** AREA DEDICATA AL PRETRATTAMENTO DELLA SEGATURA
- **PC** PIAZZOLA DI CARICAMENTO IMPIANTO DI MACINAZIONE 200 mq
- **Cc** DEPOSITO TEMPORANEO SCARTI CEMENTIZI DA PREMISCELATI

- AREA DEMANIALE IN CONCESSIONE ALLE DITTE FORNACI CALCE GRIGOLIN SPA E SUPRBETON SPA
SUP. MQ 127.743 DECRETO N. 358 DEL 29.10.2008
- **D** AREA DEPOSITO ROCCIA CALCAREA SUP. C.CA MQ 30.000
STOCCAGGIO ALL'APERTO IN CUMULI - C.CA MC 35.000
SUPERFICIE OCCUPATA DAI CUMULI C.CA MQ 6000 H - MAX 7,5ML
DITTA FORNACI CALCE GRIGOLIN SPA
- **1** DEPOSITO SILOS PULITI
PIAZZALE ASFALTATO
SUPERFICIE DEPOSITO C.CA MQ.7.500
SILOS NUMERO MAX STOCCAGGIO - C.CA n. 500
- **2** DEPOSITO APPARATI IMPIANTISTICI DI RICAMBIO - PIAZZALE ASFALTATO
SUPERFICIE DEPOSITO C.CA MQ.8.500

COMUNE DI SUSEGANA (TV)

Committente: Fornaci Calce Grigolin S.p.A. SEDE LEGALE: Via Ex Bombardieri, 14 - 31058 Susegana (TV) SEDE STABILIMENTO: Via Ex Bombardieri, 14 - 31058 Susegana (TV)		Redatto su dati di Fornaci Calce Grigolin S.p.A. da: APLUS S.r.l. Via San Crispino, 46 35129 - Padova P.iva: 045920285 URL: www.aplus.eco	
Progetto: Ricerca dell'Autorizzazione Integrata Ambientale dello stabilimento di Fornaci Calce Grigolin S.p.A. di Susegana		Titolo n. B.22 Oggetto: Pianimetria dello stabilimento con individuazione delle aree per lo stoccaggio di materie e rifiuti. Scala: 1:1000	
Data: 28/06/2023	Foglio: 	Particella: 	Subparticella:
Rev. 11	Descrizione Autorizzazione Integrata Ambientale	Data 12/10/2018	
Rev. 12	Aggiunta area Q3	Data 20/03/2023	
Rev. 13	Modifica per integrazioni riesame AIA	Data 15/06/2023	
Rev. 14	Modifica per ulteriori integrazioni riesame AIA	Data 28/06/2023	

A termini di legge, il riepilogo la planimetria di questo disegno con allegato di riproduzione o comunque rendente noto ai terzi senza nostro autorizzazione