


PLANIMETRIA D'ASSIEME

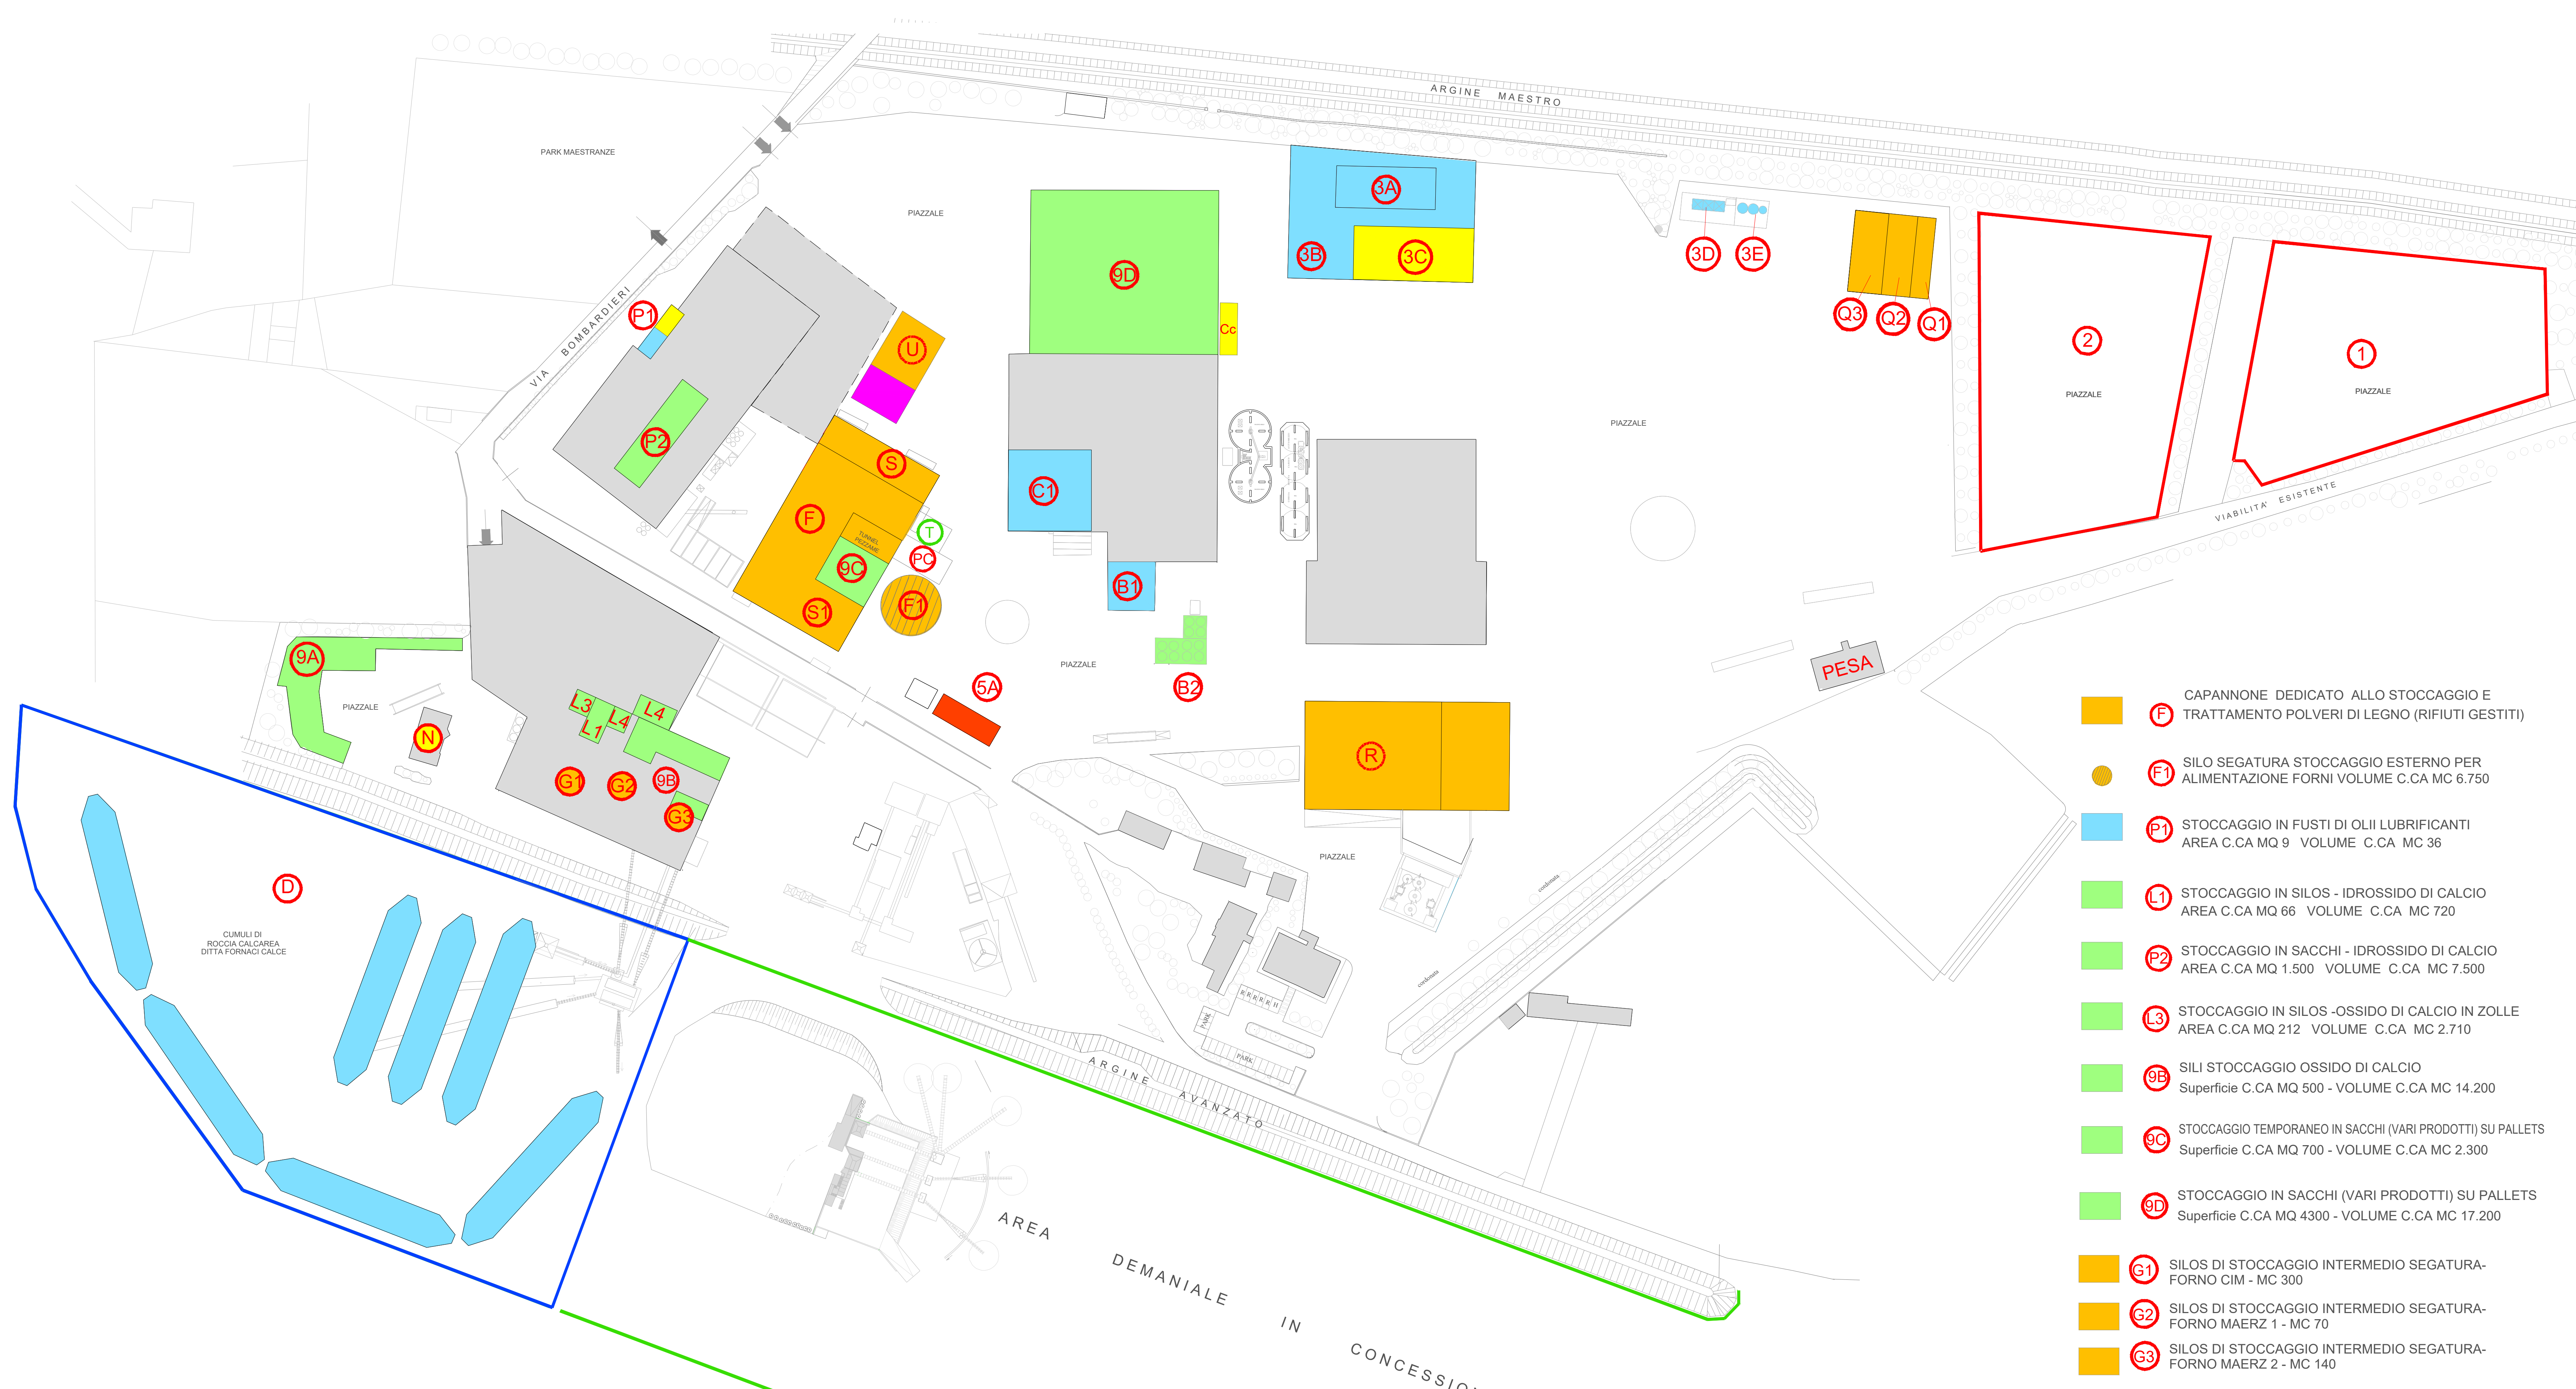

- AREA DEMANIALE IN CONCESSIONE ALLE DITTE FORNACI CALCE GRIGOLIN SPA E SUPRBETON SPA SUP. MQ 127.743 DECRETO N. 358 DEL 29.10.2008
- AREA DEPOSITO ROCCIA CALCAREA SUP. C.CA MQ 30.000 STOCCAGGIO ALL'APERTO IN CUMULI - C.CA MC 35.000 SUPERFICIE OCCUPATA DAI CUMULI C.CA MQ 6000 H - MAX 7,5ML DITTA FORNACI CALCE GRIGOLIN SPA
- DEPOSITO SILOS PULITI PIAZZALE ASFALTATO SUPERFICIE DEPOSITO C.CA MQ.7.500 SILOS NUMERO MAX STOCCAGGIO - C.CA n. 500
- DEPOSITO APPARATI IMPIANTISTICI DI RICAMBIO - PIAZZALE ASFALTATO SUPERFICIE DEPOSITO C.CA MQ.8.500

- LEGENDA AREE DI DEPOSITO**
- MATERIE PRIME
 - PRODOTTI
 - COMBUSTIBILI
 - DEPOSITO TEMPORANEO RIFIUTI PRODOTTI
 - STOCCAGGI AUTORIZZATI RIFIUTI IN INGRESSO
 - AREA STOCCAGGIO RIFIUTI IN INGRESSO NON CONFORMI

N.B. TUTTI I SITI DI DEPOSITO ELENCATI AD ESCLUSIONE DELLA ROCCIA CALCAREA HANNO SUOLO IMPERMEABILE

- STOCCAGGIO IN SILOS LEGANTI ADDITIVI PER PRODUZIONE PREMISCELATI AREA C.CA MQ 255 VOLUME C.CA MC575
- STOCCAGGIO IN SILOS INTONACI PREMISCELATI AREA C.CA MQ 255 VOLUME C.CA MC 2.042
- STOCCAGGIO SU PIAZZALE COPERTO - SABBIE CALCARI E ALTRI INERTI PER PRODURRE PREMISCELATI AREA C.CA MQ 1000 VOLUME C.CA MC 400
- STOCCAGGIO IN SILOS POLISTIROLO AREA C.CA MQ 20 VOLUME C.CA MC 50
- STOCCAGGIO IN SILOS FILLER E CEMENTO PER PRODUZIONE CONGLOMERATO CEMENTIZIO ALLEGGERITO CON POLISTIROLO AREA C.CA MQ 75 VOLUME C.CA MC 230
- ACCATASTAMENTO BANCALI SU AREA COPERTA DA TELONE RETRATTILE AREA C.CA MQ 546 VOLUME C.CA MC 3.276
- ACCATASTAMENTO BANCALI SU AREA SCOPERTA AREA C.CA MQ 2.700 VOLUME C.CA MC 13.500

- CAPANNONE DEDICATO ALLO STOCCAGGIO E TRATTAMENTO POLVERI DI LEGNO (RIFIUTI GESTITI)
- SILO SEGATURA STOCCAGGIO ESTERNO PER ALIMENTAZIONE FORNI VOLUME C.CA MC 6.750
- STOCCAGGIO IN FUSTI DI OLII LUBRIFICANTI AREA C.CA MQ 9 VOLUME C.CA MC 36
- STOCCAGGIO IN SILOS - IDROSSIDO DI CALCIO AREA C.CA MQ 66 VOLUME C.CA MC 720
- STOCCAGGIO IN SACCHI - IDROSSIDO DI CALCIO AREA C.CA MQ 1.500 VOLUME C.CA MC 7.500
- STOCCAGGIO IN SILOS - OSSIDO DI CALCIO IN ZOLLE AREA C.CA MQ 212 VOLUME C.CA MC 2.710
- SILI STOCCAGGIO OSSIDO DI CALCIO Superficie C.CA MQ 500 - VOLUME C.CA MC 14.200
- STOCCAGGIO TEMPORANEO IN SACCHI (VARI PRODOTTI) SU PALLETS Superficie C.CA MQ 700 - VOLUME C.CA MC 2.300
- STOCCAGGIO IN SACCHI (VARI PRODOTTI) SU PALLETS Superficie C.CA MQ 4300 - VOLUME C.CA MC 17.200
- SILOS DI STOCCAGGIO INTERMEDIO SEGATURA-FORNO CIM - MC 300
- SILOS DI STOCCAGGIO INTERMEDIO SEGATURA-FORNO MAERZ 1 - MC 70
- SILOS DI STOCCAGGIO INTERMEDIO SEGATURA-FORNO MAERZ 2 - MC 140
- STOCCAGGIO IN SILOS - OSSIDO DI CALCIO IN POLVERE AREA C.CA MQ 80 VOLUME C.CA MC 1.035
- STOCCAGGIO IN SACCHI SU PALLETS INCELOFANATI A CIELO APERTO - GRASSELLO DI CALCE E MALTA FINA. GRASSELLO AREA C.CA MQ 250 VOLUME C.CA 75 MALTA FINA AREA C.CA MQ 750 VOLUME C.CA 225
- STOCCAGGIO IN N.3 SERBATOI INTERRATI - GASOLIO AREA C.CA MQ 30 VOLUME MC 45
- DEPOSITO TEMPORANEO RIFIUTI PRODOTTI DA ATT. UFFICIO IN SCATOLE
- DEPOSITO TEMPORANEO RIFIUTI PRODOTTI IN FUSTI AREA C.CA MQ 5 VOLUME MC 5 TOT.
- DEPOSITO TEMPORANEO RIFIUTI PRODOTTI IN CONTAINER / CISTERNETTE AREA C.CA MQ 800 VOLUME MC 500
- MESSA IN RISERVA + EV. ACCORPAMENTO SCARTI LEGNO BANCALI (15.01.03) PLATEA CON PANNELLATURE IN CLS DI CONTENIMENTO AREA C.CA MQ 200 VOLUME C.CA MC 700
- MESSA IN RISERVA + EV. ACCORPAMENTO SCARTI LEGNO (03.01.05) PLATEA CON PANNELLATURE IN CLS DI CONTENIMENTO AREA C.CA MQ 350 VOLUME C.CA MC 1.300
- MESSA IN RISERVA + EV. ACCORPAMENTO SCARTI LEGNO (03.01.05) O IN ALTERNATIVA DEPOSITO BIOMASSA COMBUSTIBILE PLATEA CON PANNELLATURE IN CLS DI CONTENIMENTO AREA C.CA MQ 350 VOLUME C.CA MC 1.300

- MESSA IN RISERVA + EV. ACCORPAMENTO SEGATURA (03.01.05) AREA C.CA. MQ 2000 VOLUME C.CA. MC 3.600
- AREA DEDICATA AL PRETRATTAMENTO DELLA SEGATURA
- SILO EoW STOCCAGGIO POLVERINO DI LEGNO
- PIAZZOLA DI CARICAMENTO IMPIANTO DI MACINAZIONE
- DEPOSITO TEMPORANEO SCARTI CEMENTIZI DA PREMISCELATI
- IMPIANTO DI TRITURAZIONE AUT. NOTA 2023/57515 DEL 28/09/2023 (modifica non sostanziale)
- CASSONI CHIUSI PER RIFIUTI DESTINATI ALLA PRODUZIONE DI EoW

COMUNE DI SUSEGANA
PROVINCIA DI TREVISO
REGIONE VENETO

**NUOVA ATTIVITÀ DI RECUPERO
FINALIZZATA ALLA PRODUZIONE DI
POLVERINO DI LEGNO COMBUSTIBILE E EoW**

TITOLO ELABORATO:	ALLEGATO N.:
AREE DI STOCCAGGIO MATERIE PRIME, PRODOTTI FINITI, PRODOTTI INTERMEDI E RIFIUTI PRESSO LO STABILIMENTO INDUSTRIALE IN VIA BOMBARDIERI A PONTE DELLA PRIULA	2 rev1
COMMITTENTE:	DATA:
Fornaci Calce Grigolin S.p.a. Via Ex Bombardieri, 14 31058 Susegana (TV)	28 FEBBRAIO 2025
PROGETTAZIONE:	SCALA:
Dott. Andrea TREU 	1:1000