

COMUNE DI **FOLLINA**

Via Sanavalle 14 - 31051 Follina - Treviso

PROVINCIA DI TREVISO

OGGETTO:

C.I.L.A PER IL RIPRISTINO DEGLI SPAZI ESTERNI

**REALIZZAZIONE DI OPERE DI COMPENSAZIONE IDRAULICA
E RIMOZIONE DEL PIANO PRIMO ABUSIVO**

Immobile ubicato in Via Fossa

VALUTAZIONE DI COMPATIBILITA' IDRAULICA

TAVOLA:

3 - PLANIMETRIA RETI METEORICHE E PROGETTO
OPERE DI MITIGAZIONE IDRAULICA

STATO: **DI PROGETTO**

DATA:

Aprile 2020

SCALA:

1:200

PROPRIETA':

A-LEASING S.P.A.

IL PROGETTISTA:





Ing. Giacomo Luigi Celi

















Studio Ing. Giacomo Luigi Celi

Viale Brega 158/b - 36027 Rosà (VI)
telefono: 338.7253154 - mail: celi_giacomo@hotmail.com





LEGENDA SISTEMAZIONE AREE STERNE

	Area a verde privato
	Parcheggi permeabili
	Superfici impermeabili (viabilità)
	Superfici coperte



LEGENDA RETE IMPIANTO FOGNARIO

RETE ACQUE NERE E SAPONATE	
	Tubo omologato in PVC Ø 125
	Vasca condensagrassi Ø 100 cm
	Vasca settica tipo IMHOFF Ø 150 cm
	Condotta sub-irrigazione in cls Ø 20
	Pozzetto di raccordo e ispezione
RETE ACQUE METEORICHE	
	Condotte acque bianche in cls
	Condotte acque meteoriche in cls (Ø 30, 40, 50cm)
	Rete pubblica acque meteoriche (cls Ø 80cm)
	Condotte acque meteoriche in pvc (Ø 125, 250mm)
	Condotte acque meteoriche di progetto (cls Ø 300, 500mm)
	Condotta per acque bianche in cls: da dismettere
	Pozzetto sifonato tipo Padova con caditoia/ 25 ml
	Pozzetti di ispezione in c.a. dim. 100x100cm
	Installazione di bocca tassata entro pozzetti esistenti

LEGENDA PERIMETRI SUPERFICI OMOGENEE

SUPERFICI IDRAULICAMENTE OMOGENEE	
	UMI 1 - Area logistica
	UMI 2 - Copertura
	UMI 3 - Ricezione clienti
	Limite ambito di progetto

Destinazione d'uso	Superficie (m ²)	Superf. (ha)	phi
Area permeabile	900,00	0,09	0,20
Area semipermeabile	420,00	0,04	0,60
Area impermeabile	10.600,00	1,06	0,90
Totale	11.920,00	1,19	0,84

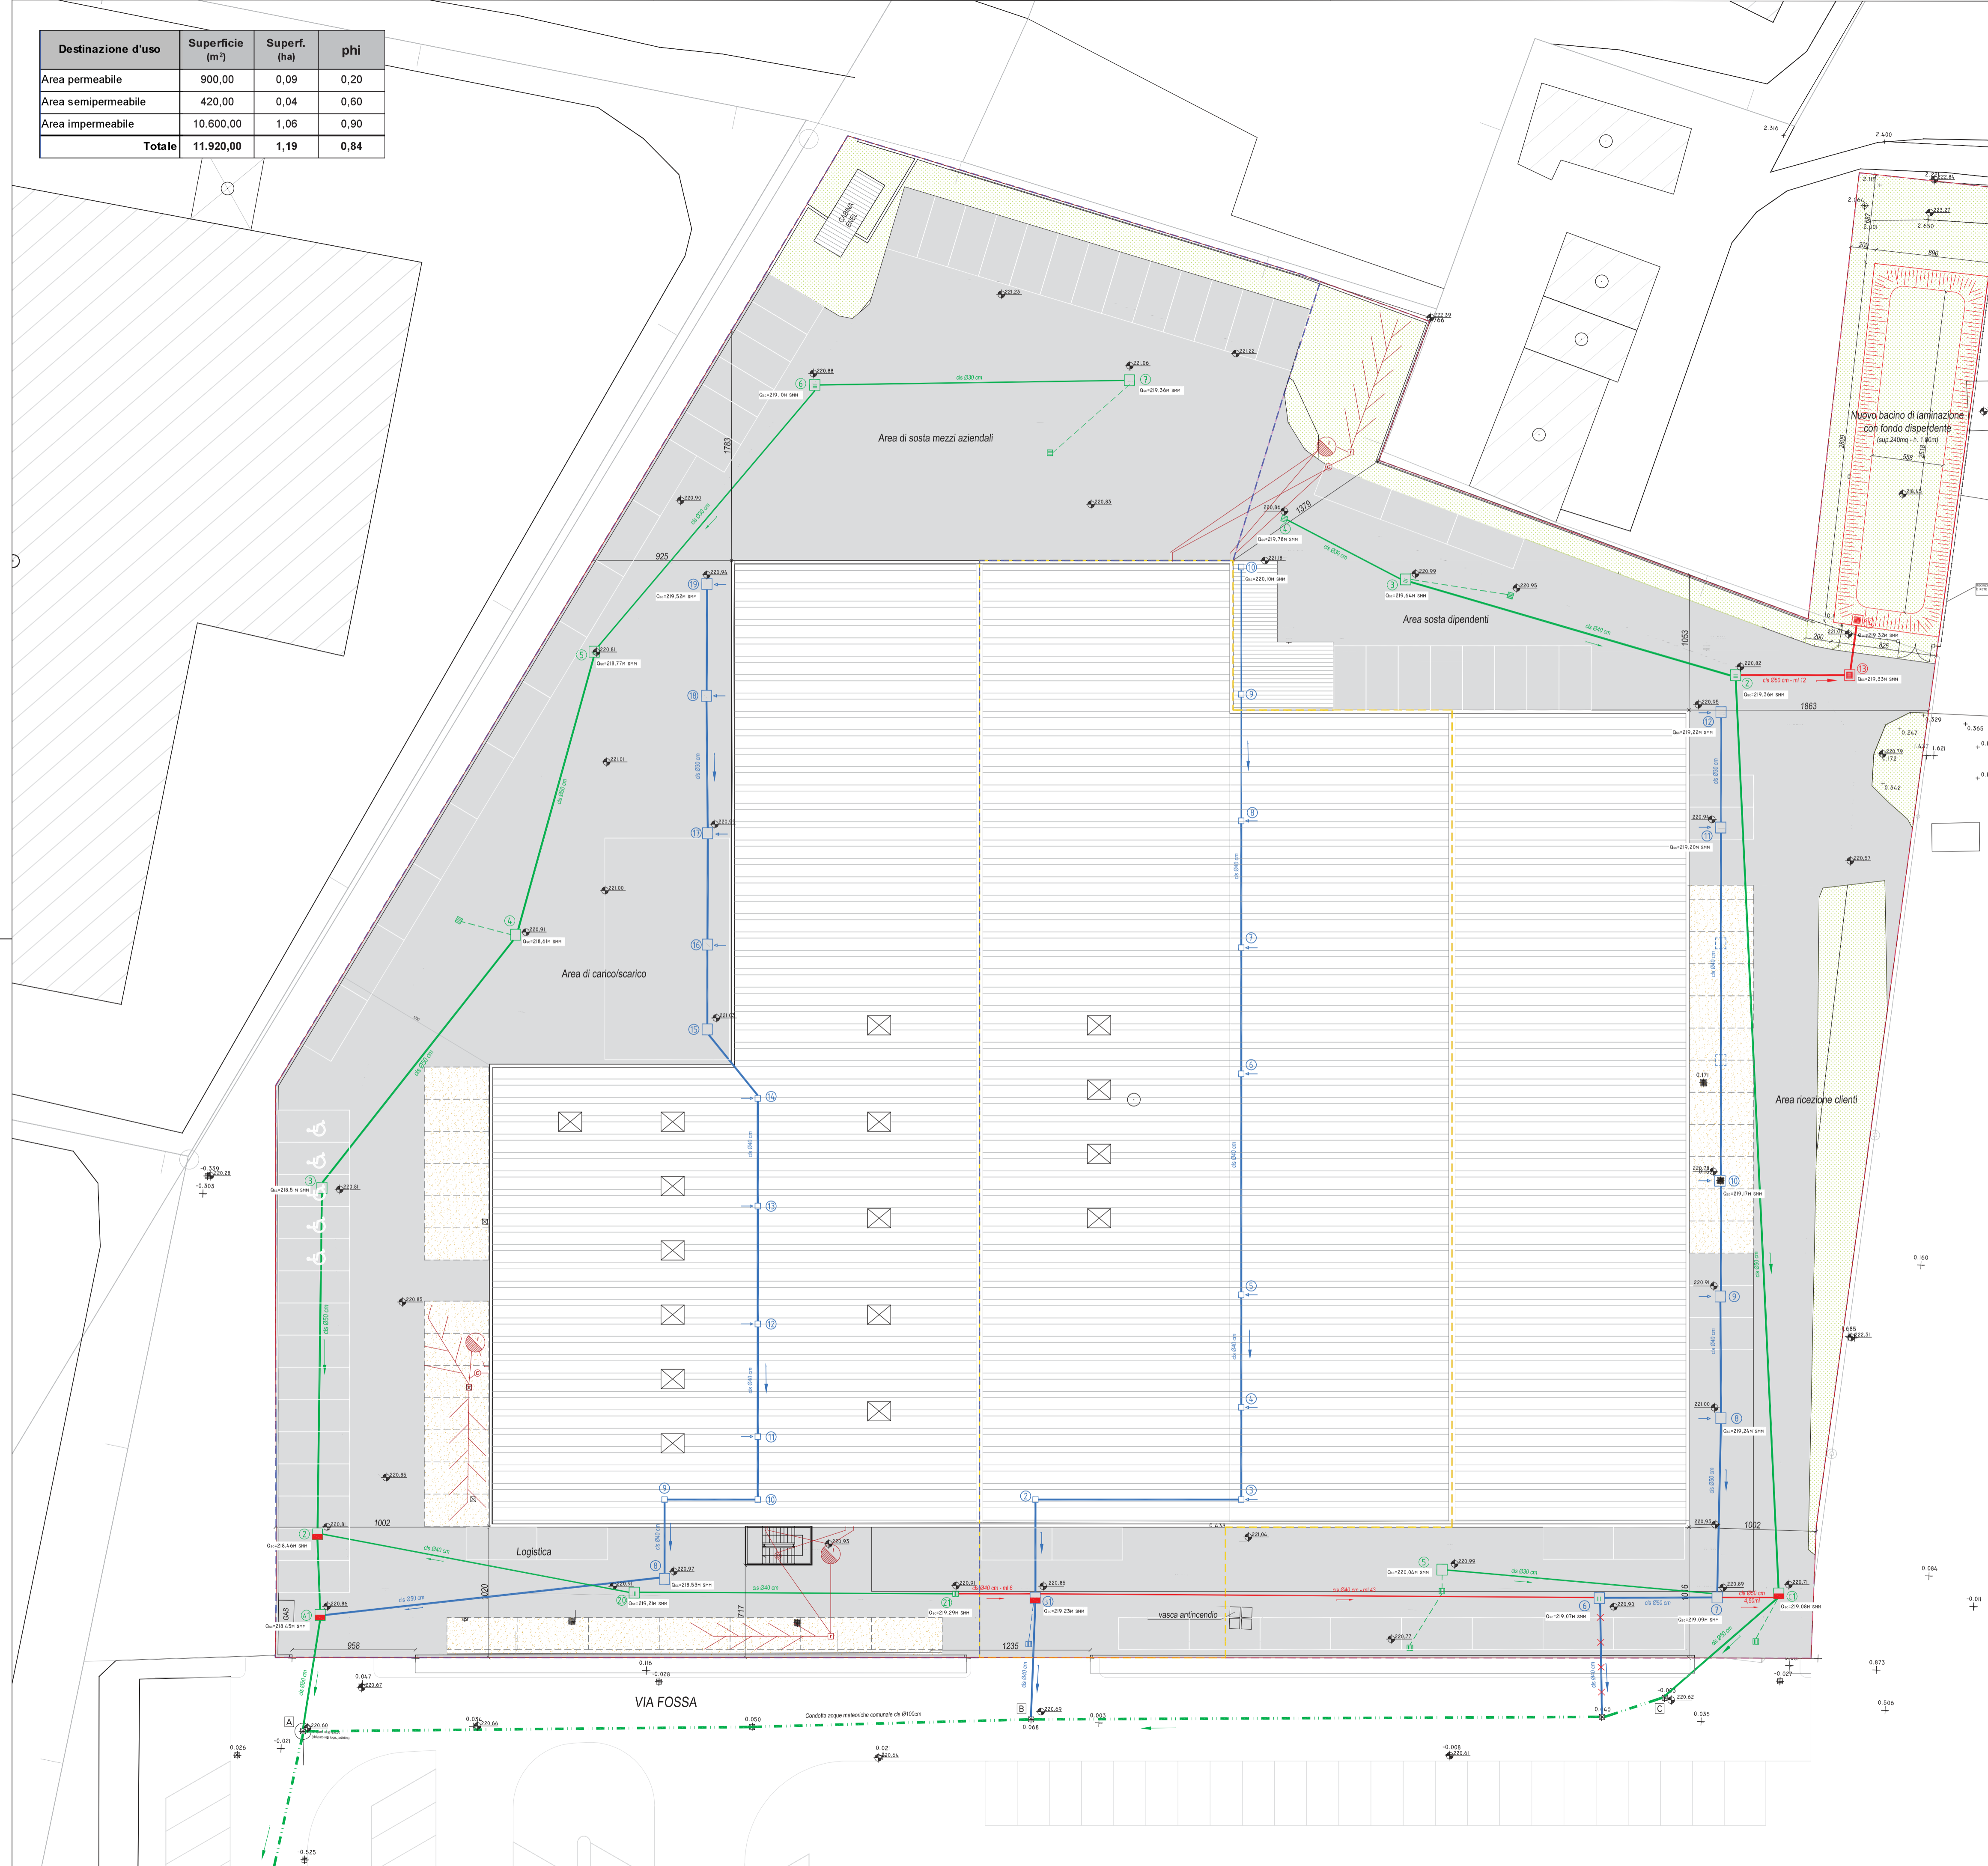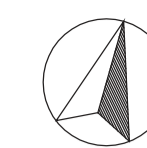

COMUNE DI **FC**
Via Sanavalle 14 - 31051 Folli

PROVINCIA DI

OGGETTO:

C.I.L.A
REALIZZAZIONE
E RIN

VALUTAZ

TAVOLA:
3 - PLANIMETRIA RETI ME
OPERE DI MITIGAZI

DATA:
Aprile 2020

PROPRIETA':
A-LEASING S.P.A.

Studio Ing. Giacomo Luigi