


LEGENDA B20:

- CAMINO 1: aspirazione soluzioni acide
- CAMINO 2: aspirazione soluzioni acide
- CAMINO 3: aspirazione soluzioni alcaline e forno
- CAMINO 4: aspirazione soluzioni cianurate

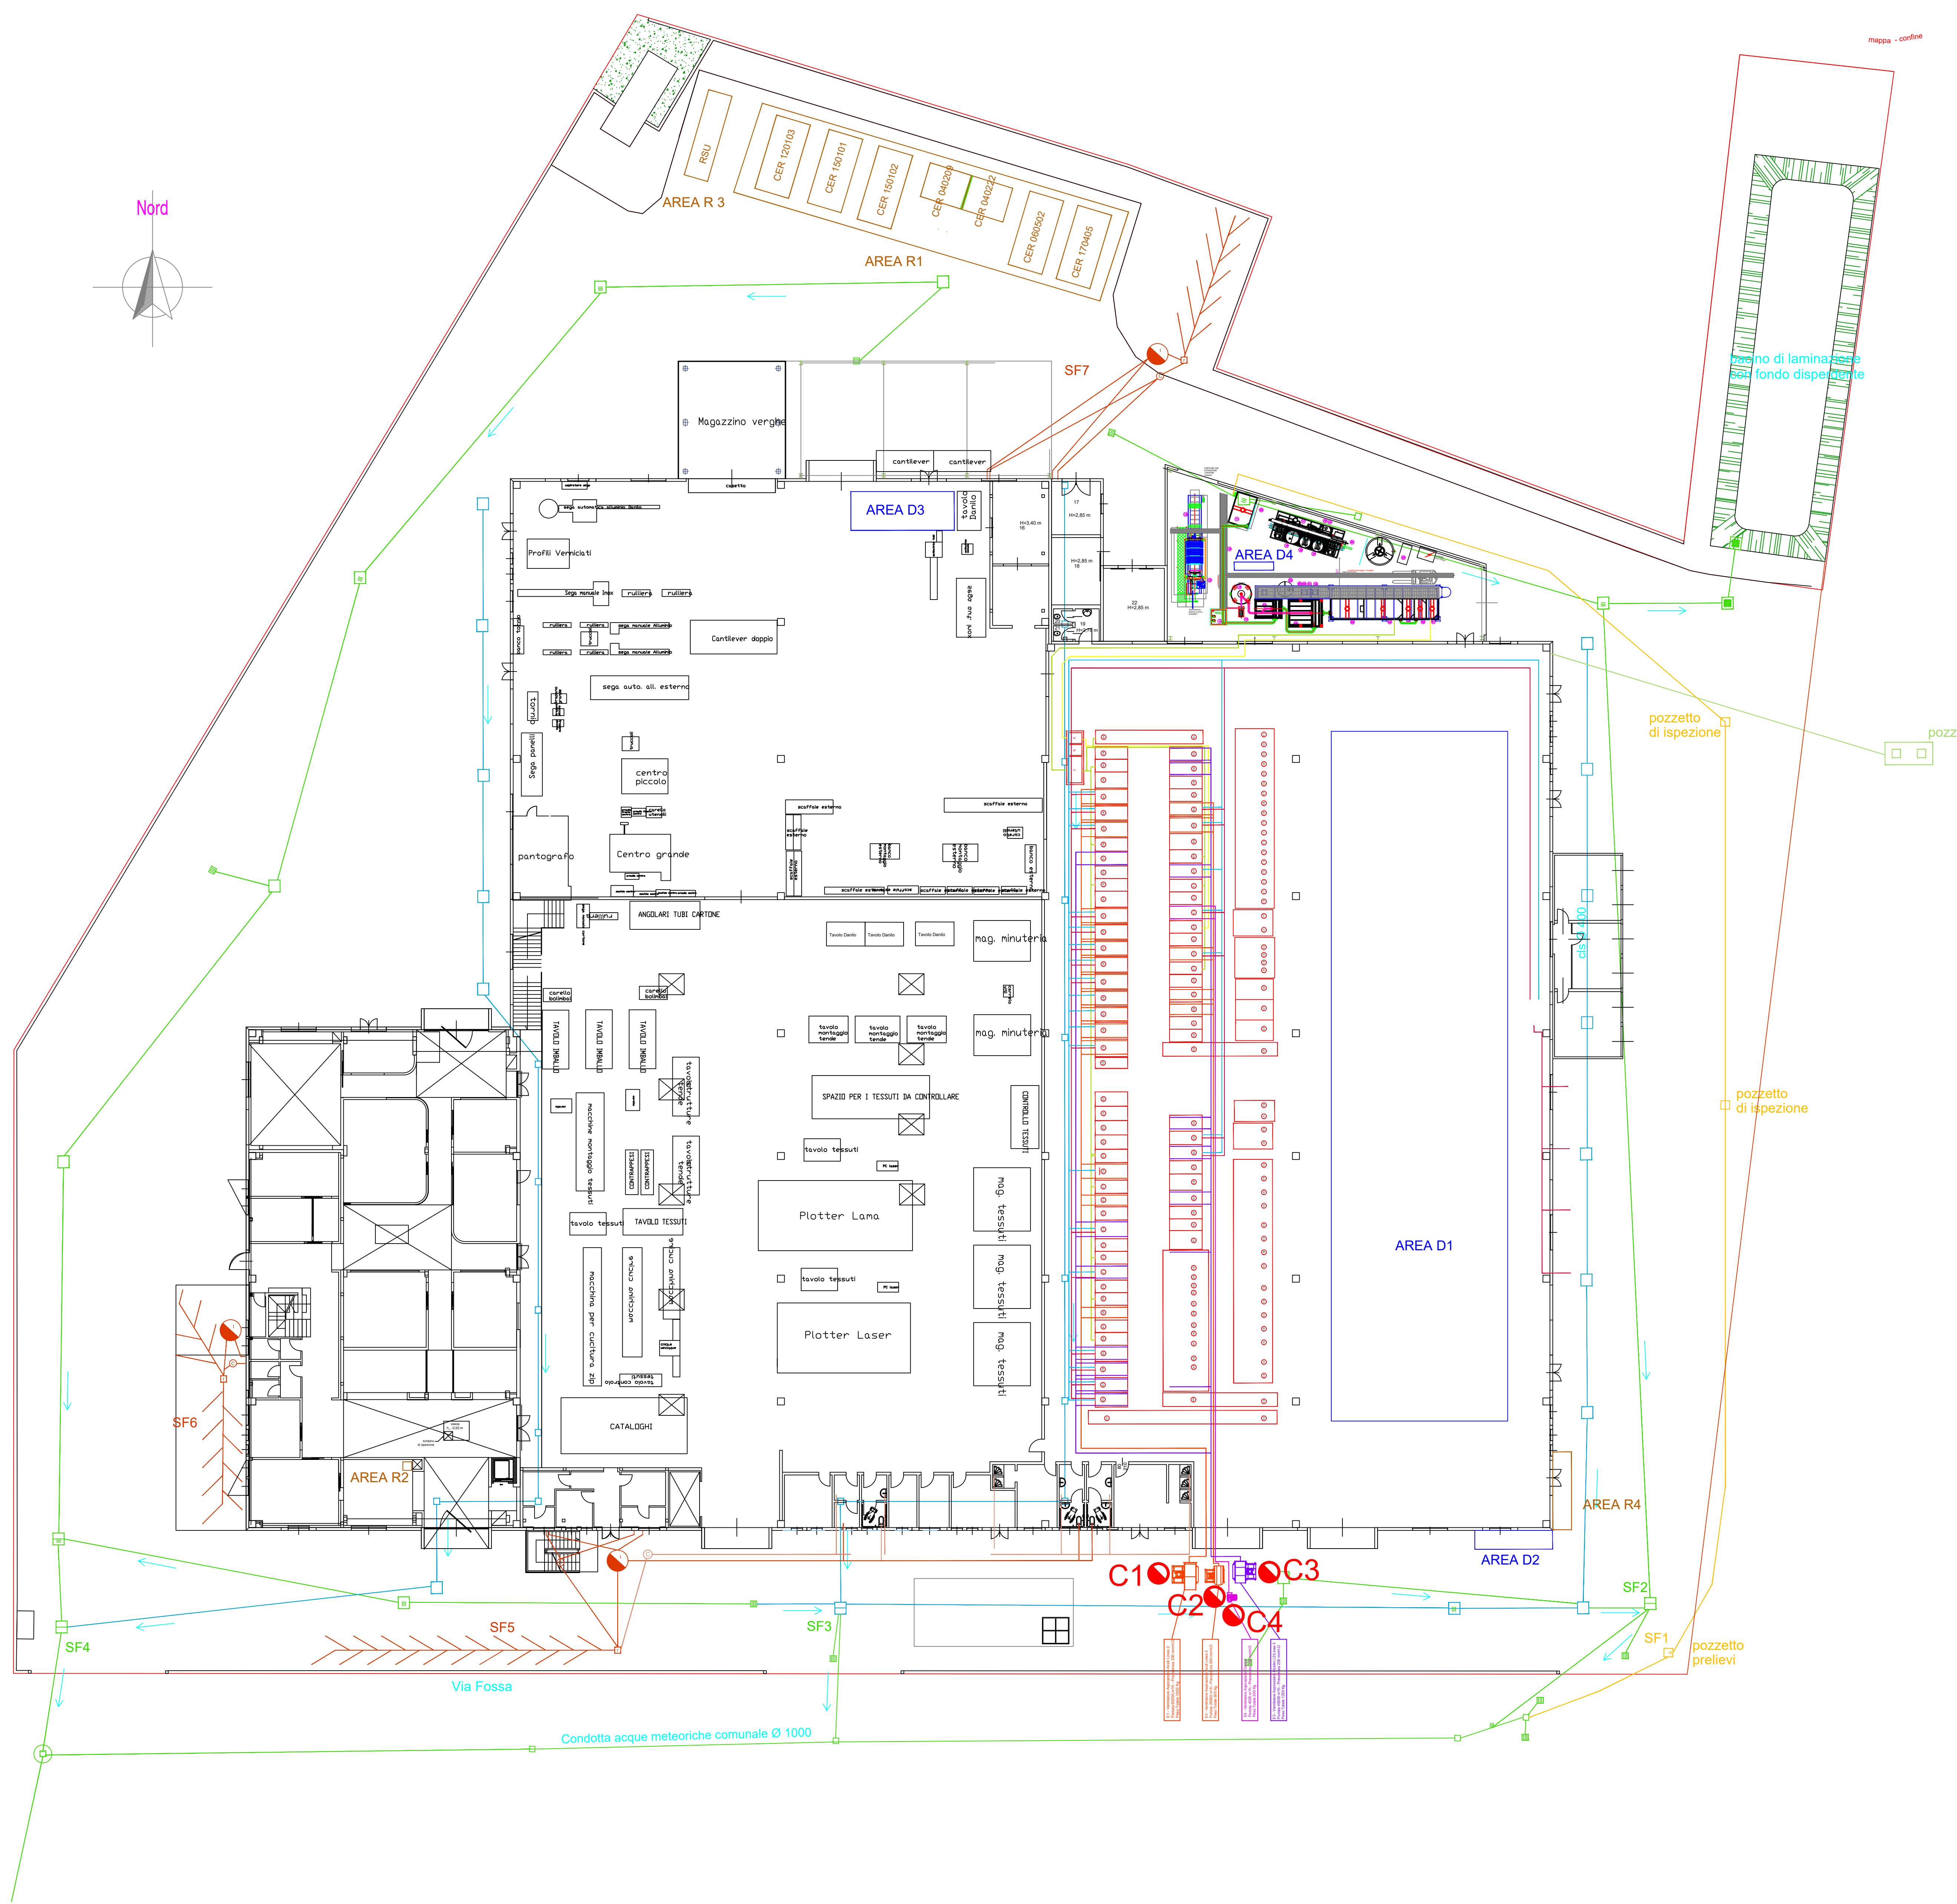

AII. B20

DOMANDA DI AUTORIZZAZIONE INTEGRATA AMBIENTALE
Planimetria dello stabilimento con individuazione dei punti di emissione
e trattamento degli scarichi in atmosfera

scala: 1:200
ditta: EVEREST SRL
Via Maestri del Lavoro, 7
31051 Follina (TV)
03/08/2023