
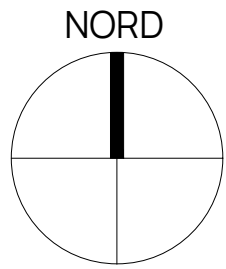


Limite di proprietà

- Area a verde
- Area a ghiaio
- Area cementata

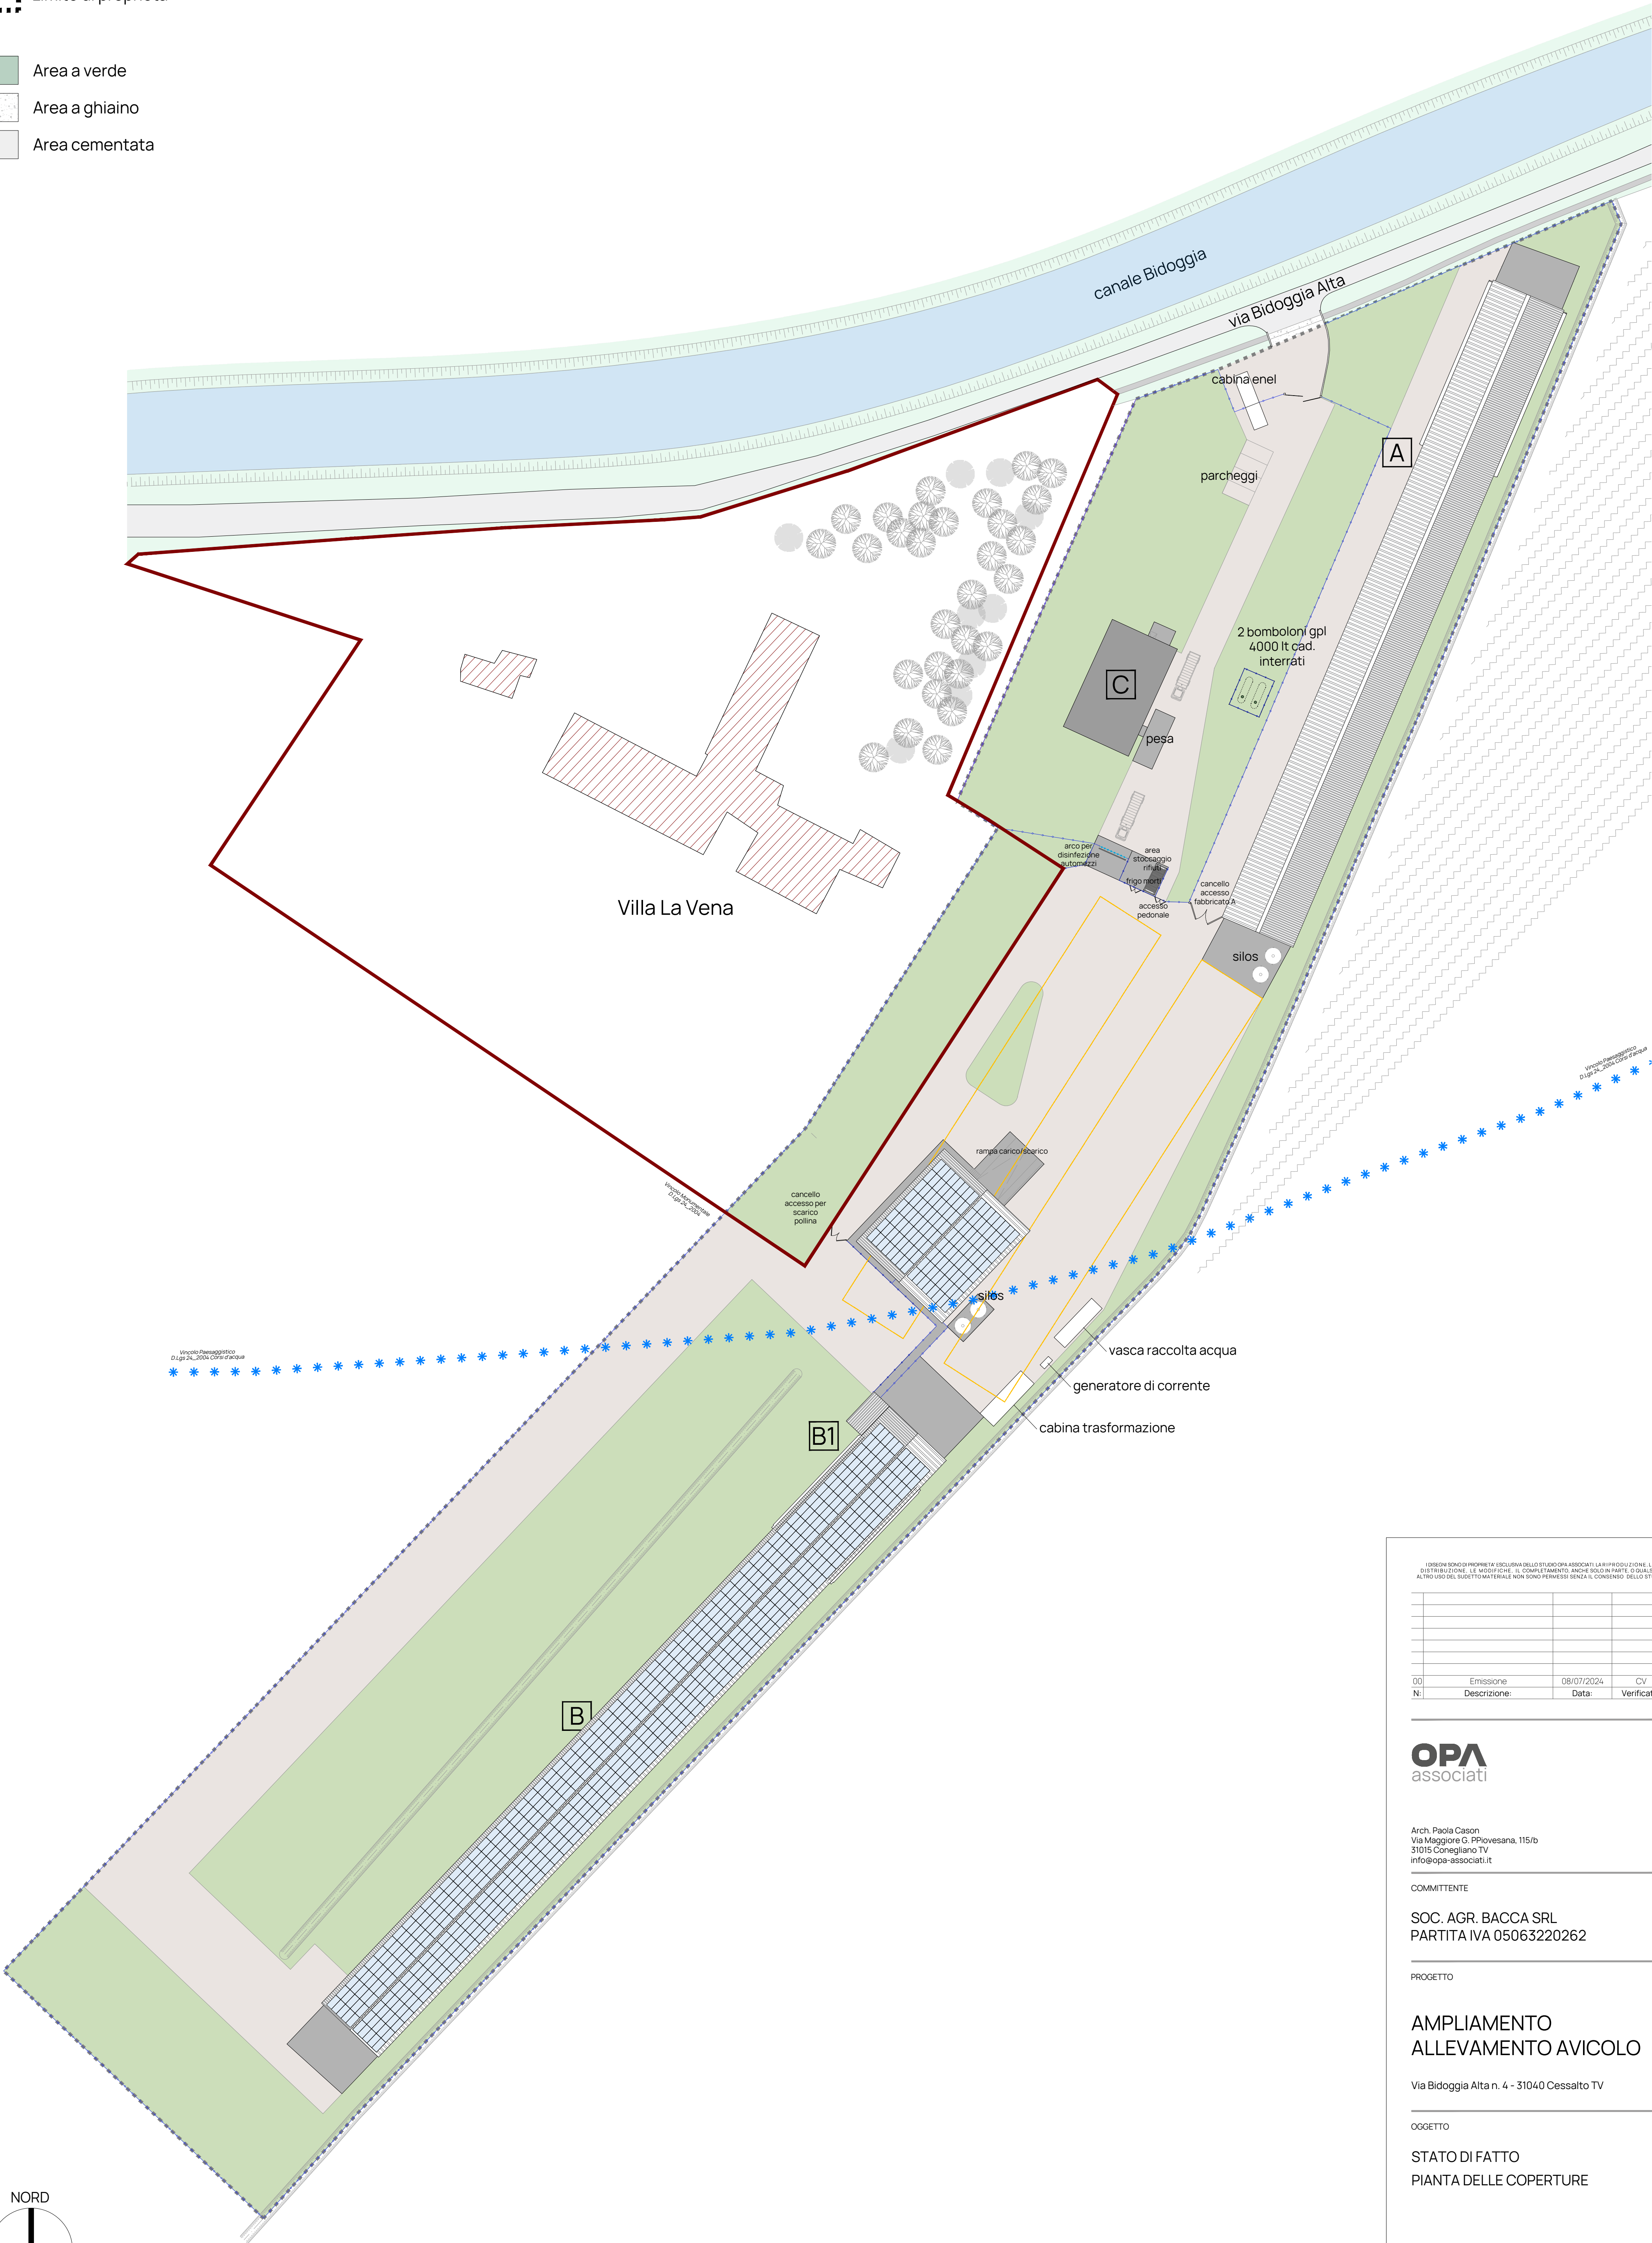

PLANIMETRIA GENERALE  
SCALA 1:500

I DISEGNI SONO DI PROPRIETÀ ESCLUSIVA DELLO STUDIO OPA ASSOCIATI. LA RIPRODUZIONE, LA DISTRIBUZIONE, LE MODIFICHE, IL COMPLETAMENTO, ANCHE SOLO IN PARTE, O QUALSIASI ALTRO USO DEL SOGGETTO MATERIALE NON SONO PERMESSI SENZA IL CONSENSO DELLO STUDIO.

00	Emissione	08/07/2024	CV
Ni	Descrizione:	Data:	Verificato:

**OPA**  
associati

Arch. Paola Casari  
Via Maggiore G. Pavesana, 115/b  
31015 Conegliano TV  
info@opa-associati.it

COMMITTENTE

SOC. AGR. BACCA SRL  
PARTITA IVA 05063220262

PROGETTO

**AMPLIAMENTO  
ALLEVAMENTO AVICOLO**

Via Bidoggia Alta n. 4 - 31040 Cessalto TV

OGGETTO

STATO DI FATTO  
PIANTA DELLE COPERTURE

File:	20/2023-05-SDF	Verificato da:	CP
Disegnato:	CP	Data:	06/11/2025

ELABORATO	REVISIONE
TAV 06	01