Limite di proprietà

Ingresso area ad accesso limitato (arco di disinfezione)

Percorso di tutti i mezzi ed operatori

Percorso pedonale ingresso operatori

Ingresso operatori in "zona filtro"

Uscita operatori dalla "zona filtro" in "zona pulita"

Percorso pulito operatori di accesso all'allevamento

Percorso mezzi raccolta uova

Percorso operatori raccolta uova

Area di sosta carico uova

Percorso mezzi ed operatori raccolta pollina

Area di sosta carico pollina

Percorso mezzi ed operatori carico mangimi

Area di sosta rifornimento silos

Percorso mezzi ed operatori carico/scarico animali

Area di sosta carico/scarico animali

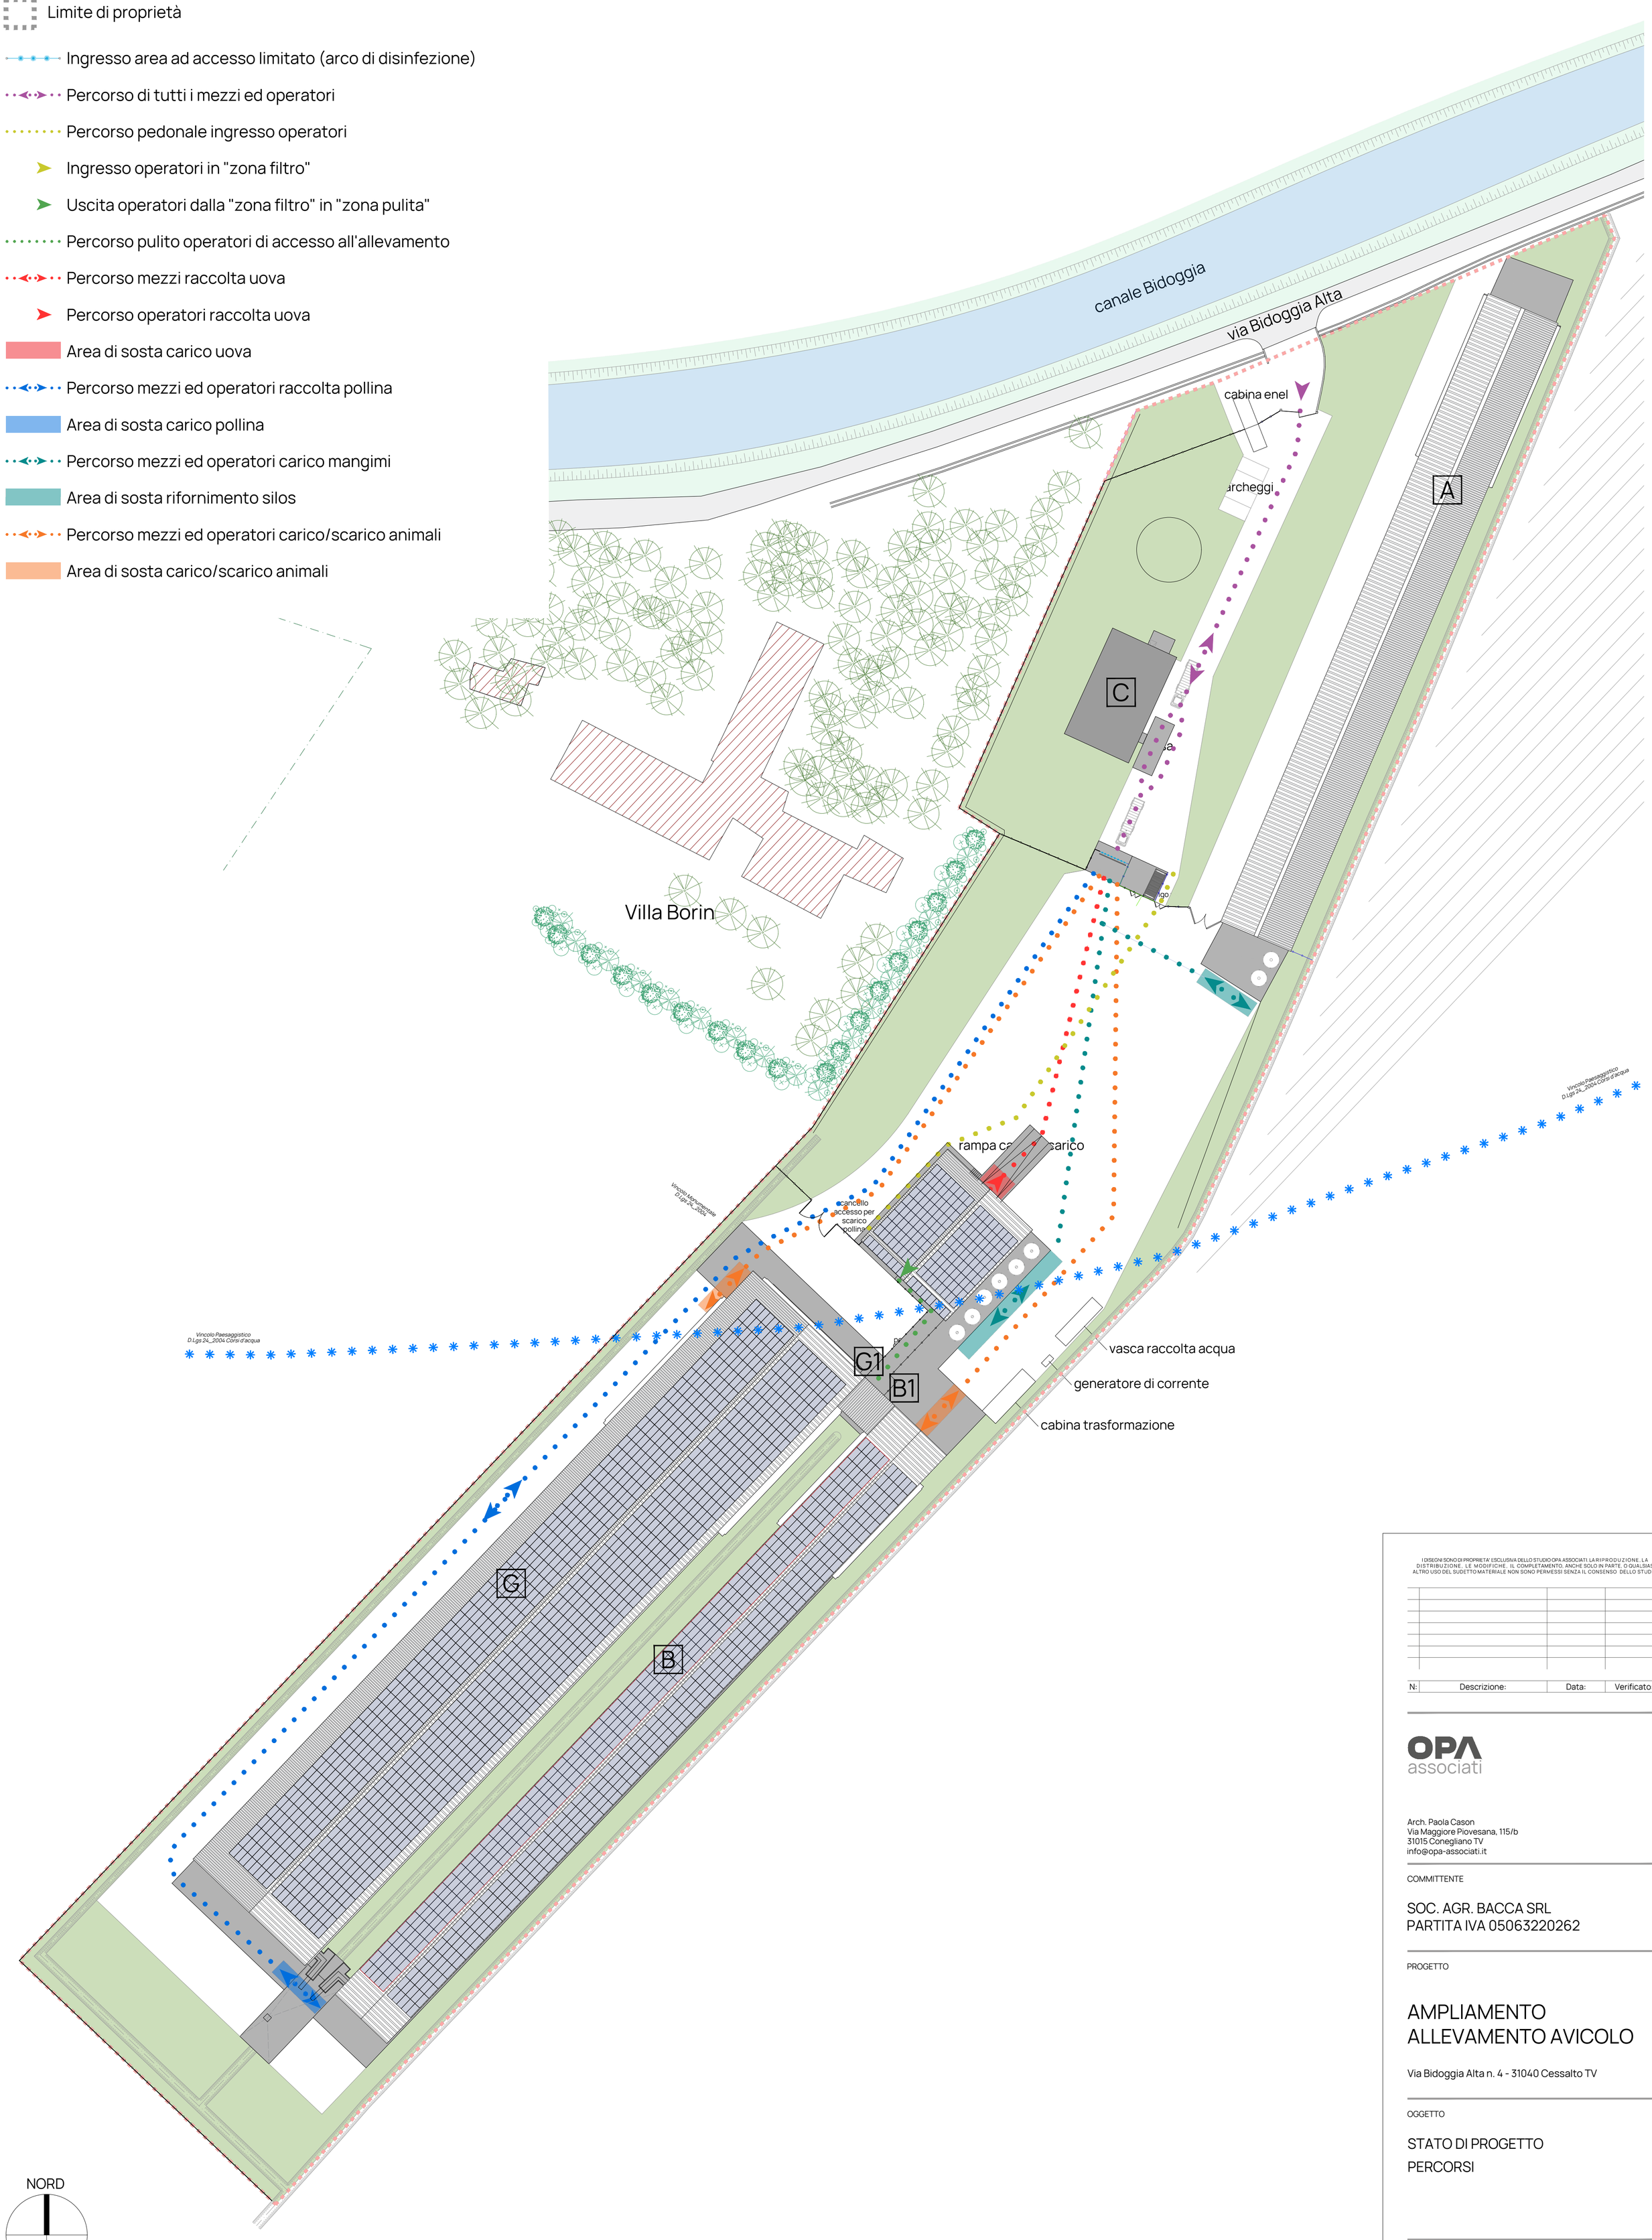

PLANIMETRIA GENERALE
SCALA 1:500

I DISEGNI SONO DI PROPRIETA' ESCLUSIVA DELLO STUDIO OPA ASSOCIATI. LA RIPRODUZIONE, LA DISTRIBUZIONE, LE MODIFICHE, IL COMPLETAMENTO, ANCHE SOLO IN PARTE, O QUALSIASI ALTRO USO DEL SUDETTO MATERIALE NON SONO PERMESSI SENZA IL CONSENSO DELLO STUDIO.

N:	Descrizione:	Data:	Verificato:

OPA associati

Arch. Paola Cason
Via Maggiore Piovesana, 115/b
31015 Conegliano TV
info@opa-associati.it

COMMITTENTE

SOC. AGR. BACCA SRL
PARTITA IVA 05063220262

PROGETTO

AMPLIAMENTO ALLEVAMENTO AVICOLO

Via Bidoggia Alta n. 4 - 31040 Cessalto TV

OGGETTO

STATO DI PROGETTO
PERCORSI

File:	20/2023-05-PRO		
Disegnatore:	CP	Verificato da:	CP
Data:	06/11/2025		

ELABORATO

TAV 14

REVISIONE

01