



Limite di proprietà

LEGENDA

- CONFINE DI PROPRIETÀ
- PUNTO DI ARRIVO UTENZA ACQUEDOTTO
- LINEA PRINCIPALE APPROVVIGIONAMENTO IDRICO
- LINEA ACQUE SANITARIE
- LINEA ACQUE ABBEVERAGGIO
- LINEA ACQUE RAFFRESCAMENTO

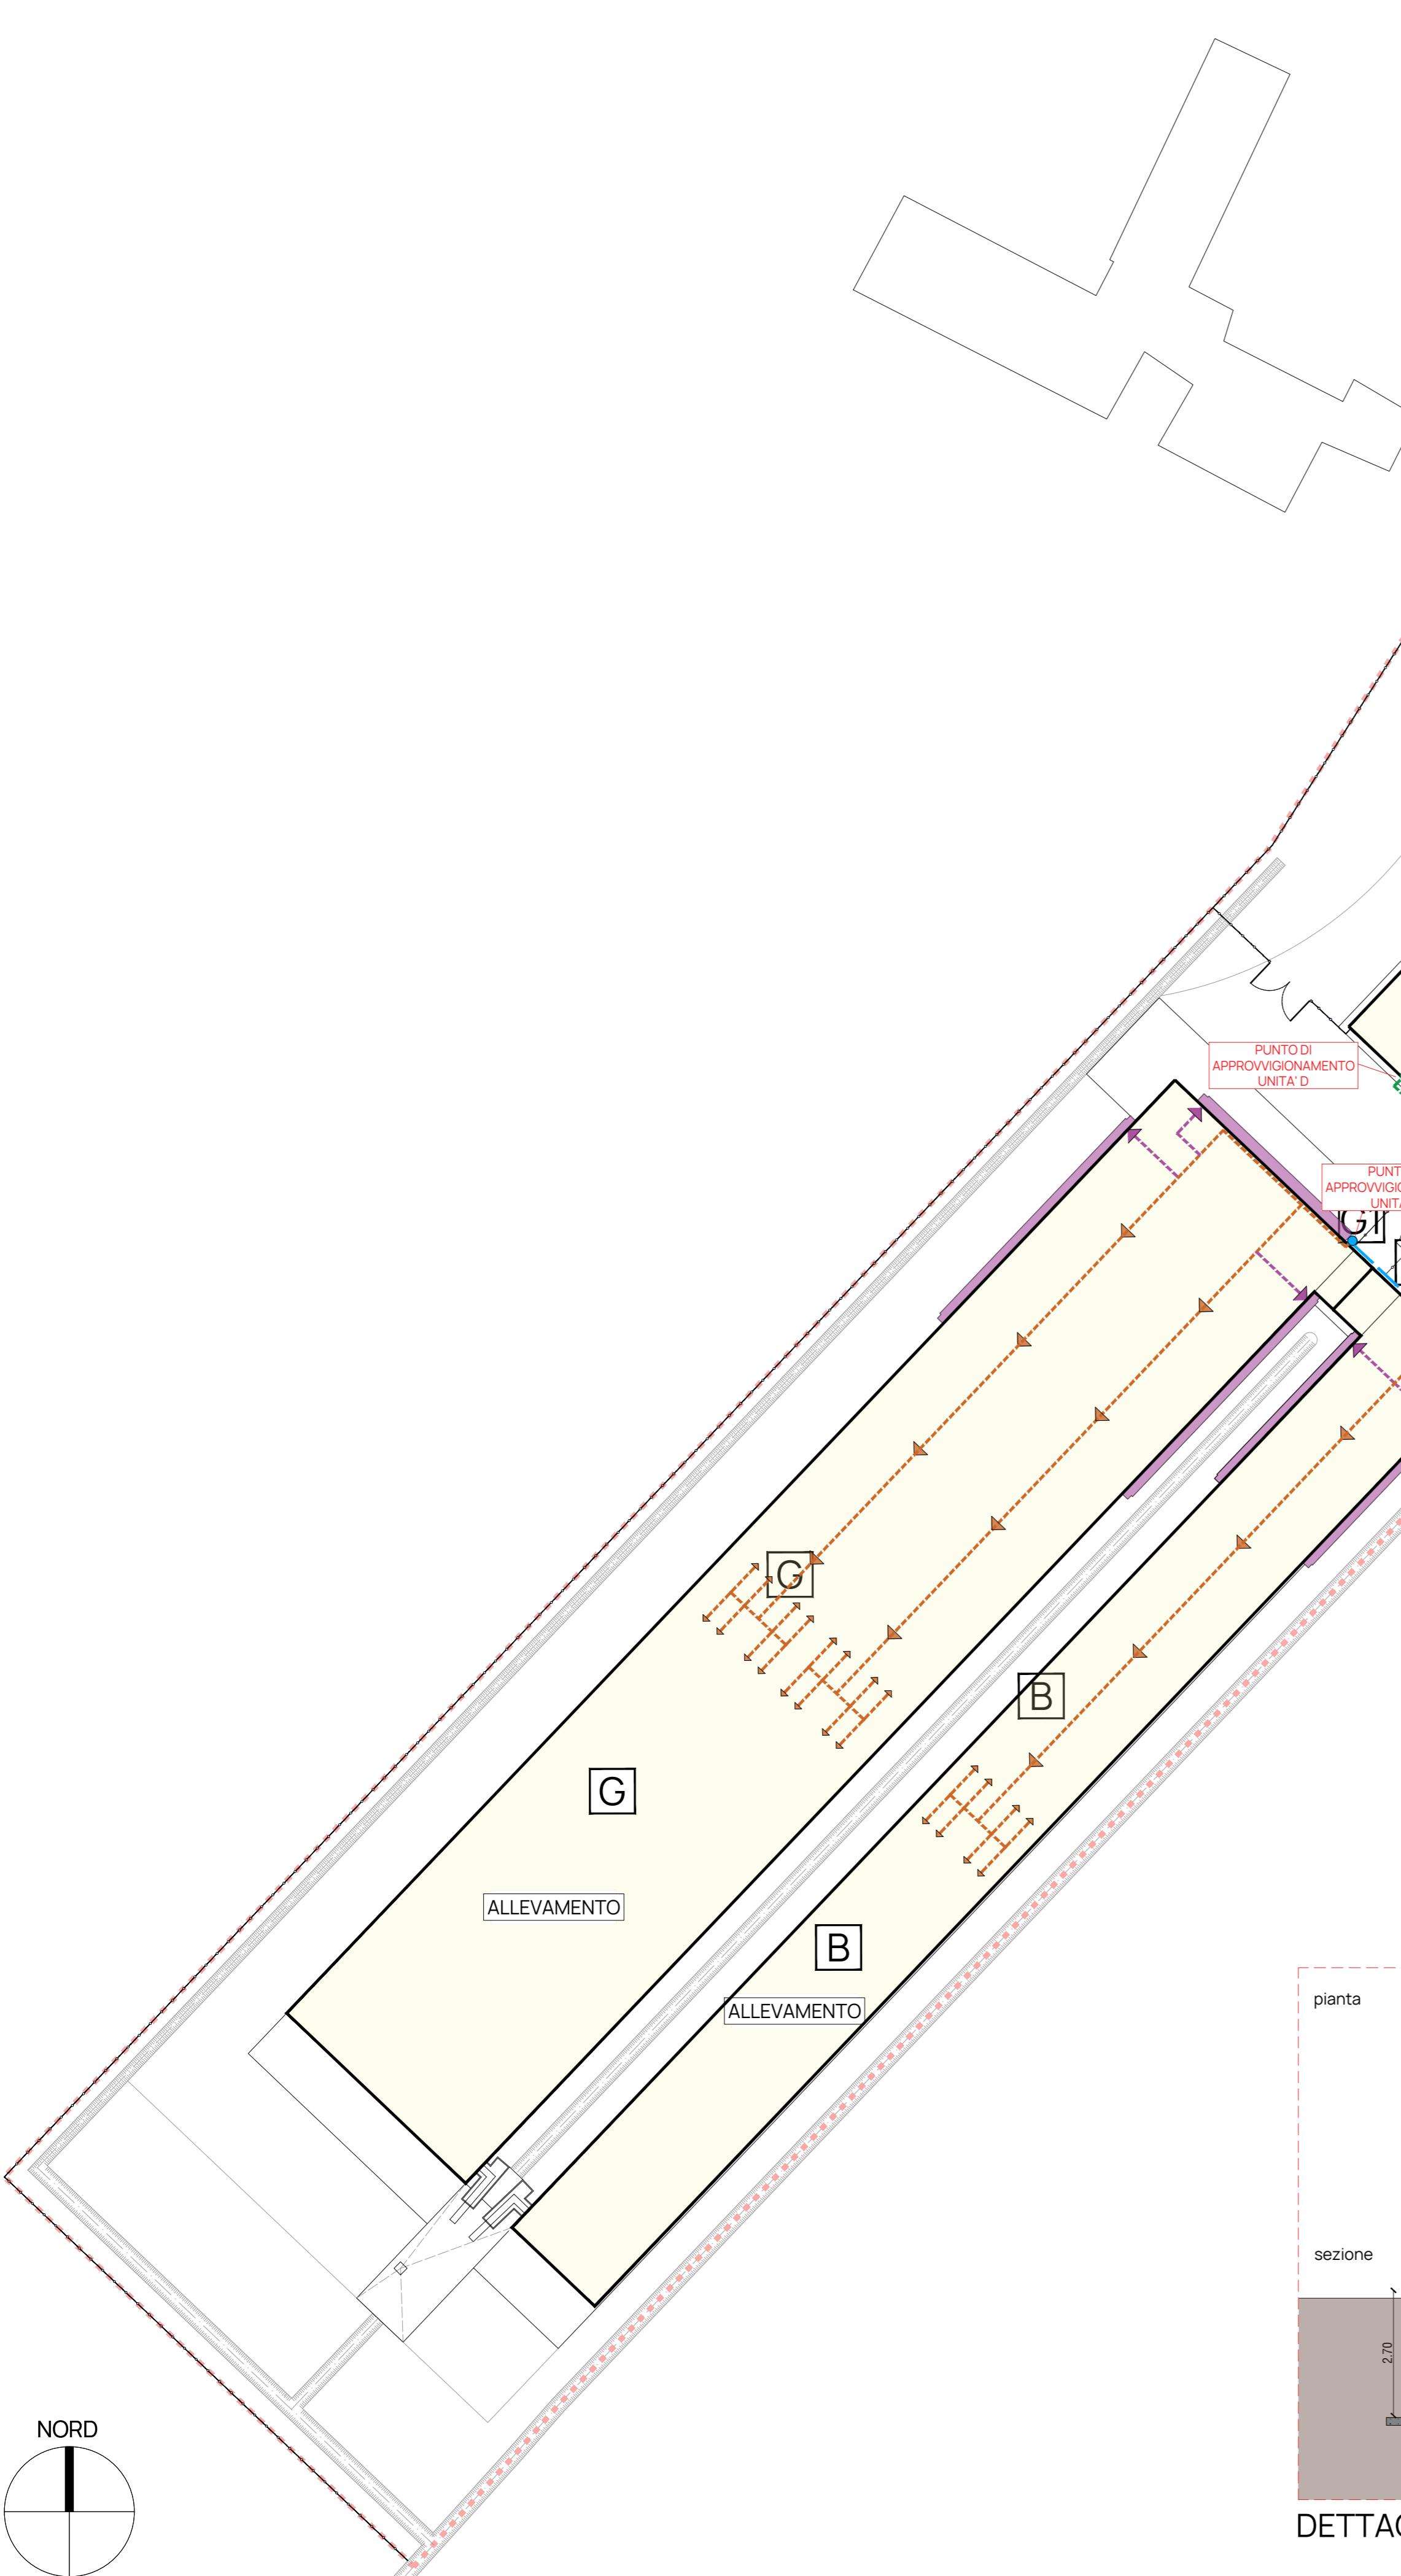

PLANIMETRIA GENERALE
SCALA 1:500

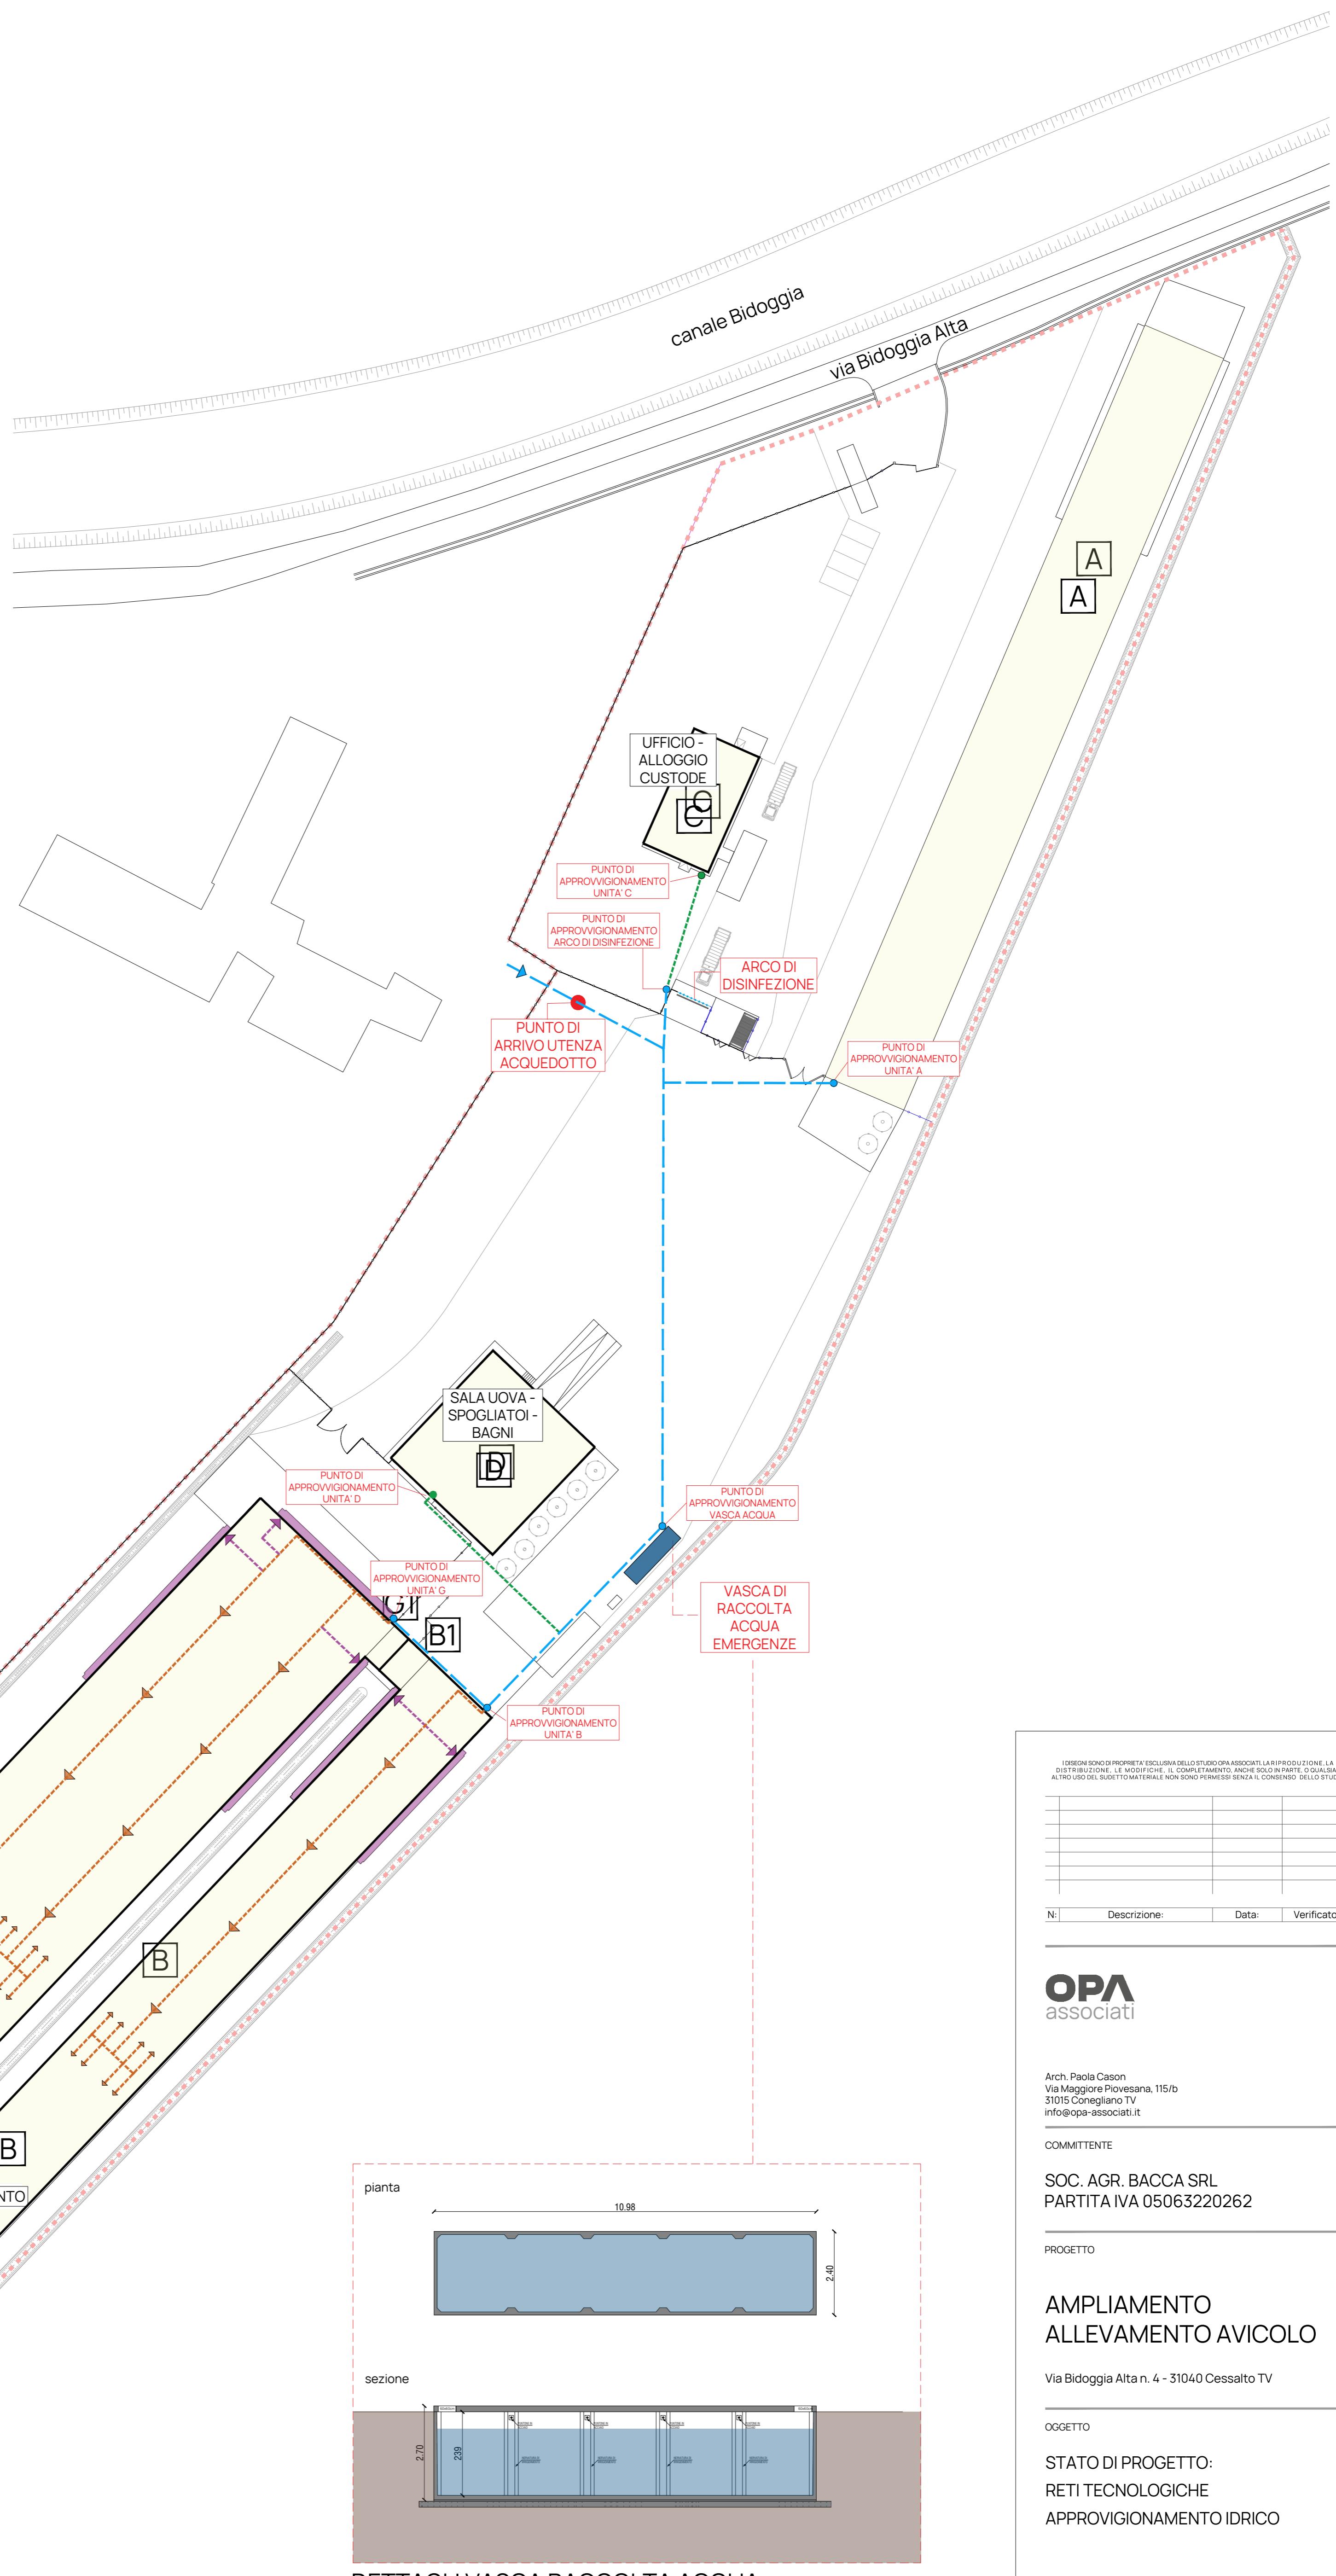

ESSERE SONO DI PROPRIETÀ ESCLUSIVA DELLO STUDIO OPA ASSOCIATI LA RIPRODUZIONE, LA
DISTRIBUZIONE, LE MODIFICHE, IL COMPLETAMENTO, ANCHE SOLO IN PARTE, O QUALSIASI
ALTRO USO DEL SUDETTO MATERIALE NON SONO PERMESSI SENZA IL CONSENSO DELLO STUDIO.

N: Descrizione: Data: Verificato:

OPA
associati

Arch. Peola Ceson
Via Maggiore Piavesana, 115/b
31015 Conegliano TV
info@opa-associati.it

COMMITTENTE

SOC. AGR. BACCA SRL
PARTITA IVA 05063220262

PROGETTO

**AMPLIAMENTO
ALLEVAMENTO AVICOLO**

Via Bidoggia Alta n. 4 - 31040 Cessalto TV

OGGETTO

STATO DI PROGETTO:
RETI TECNOLOGICHE
APPROVVIGIONAMENTO IDRICO

File: 20/2023-05-PRO
Disegnatore: CP Verificato da: CP
Data: 06/11/2023

ELABORATO

REVISIONE

TAV 18

01