
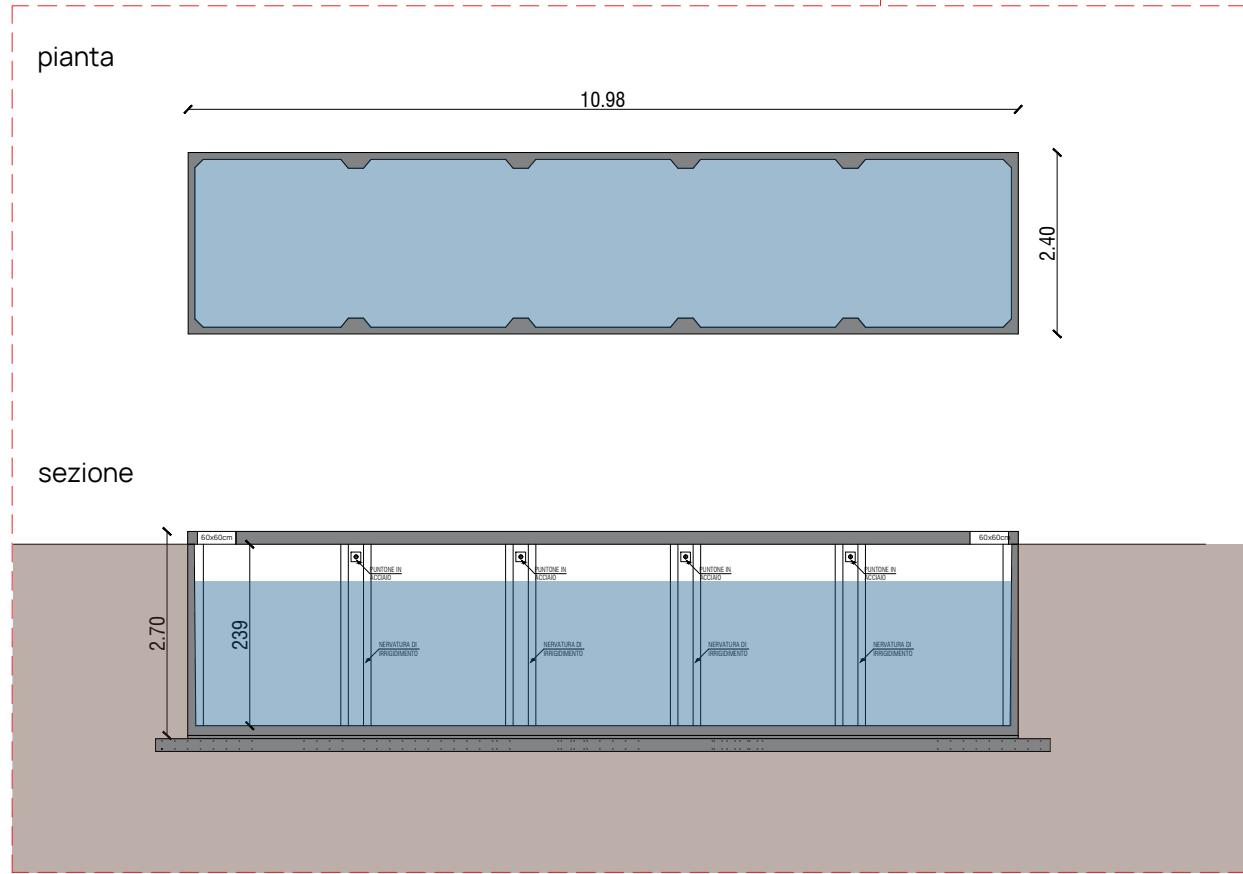


LEGENDA

- CONFINE DI PROPRIETA'
- PUNTO DI ARRIVO UTENZA ACQUEDOTTO
- LINEA PRINCIPALE APPROVVIGIONAMENTO IDRICO
- LINEA ACQUE SANITARIE
- LINEA ACQUE ABBEVERAGGIO
- LINEA ACQUE RAFFRESCAMENTO

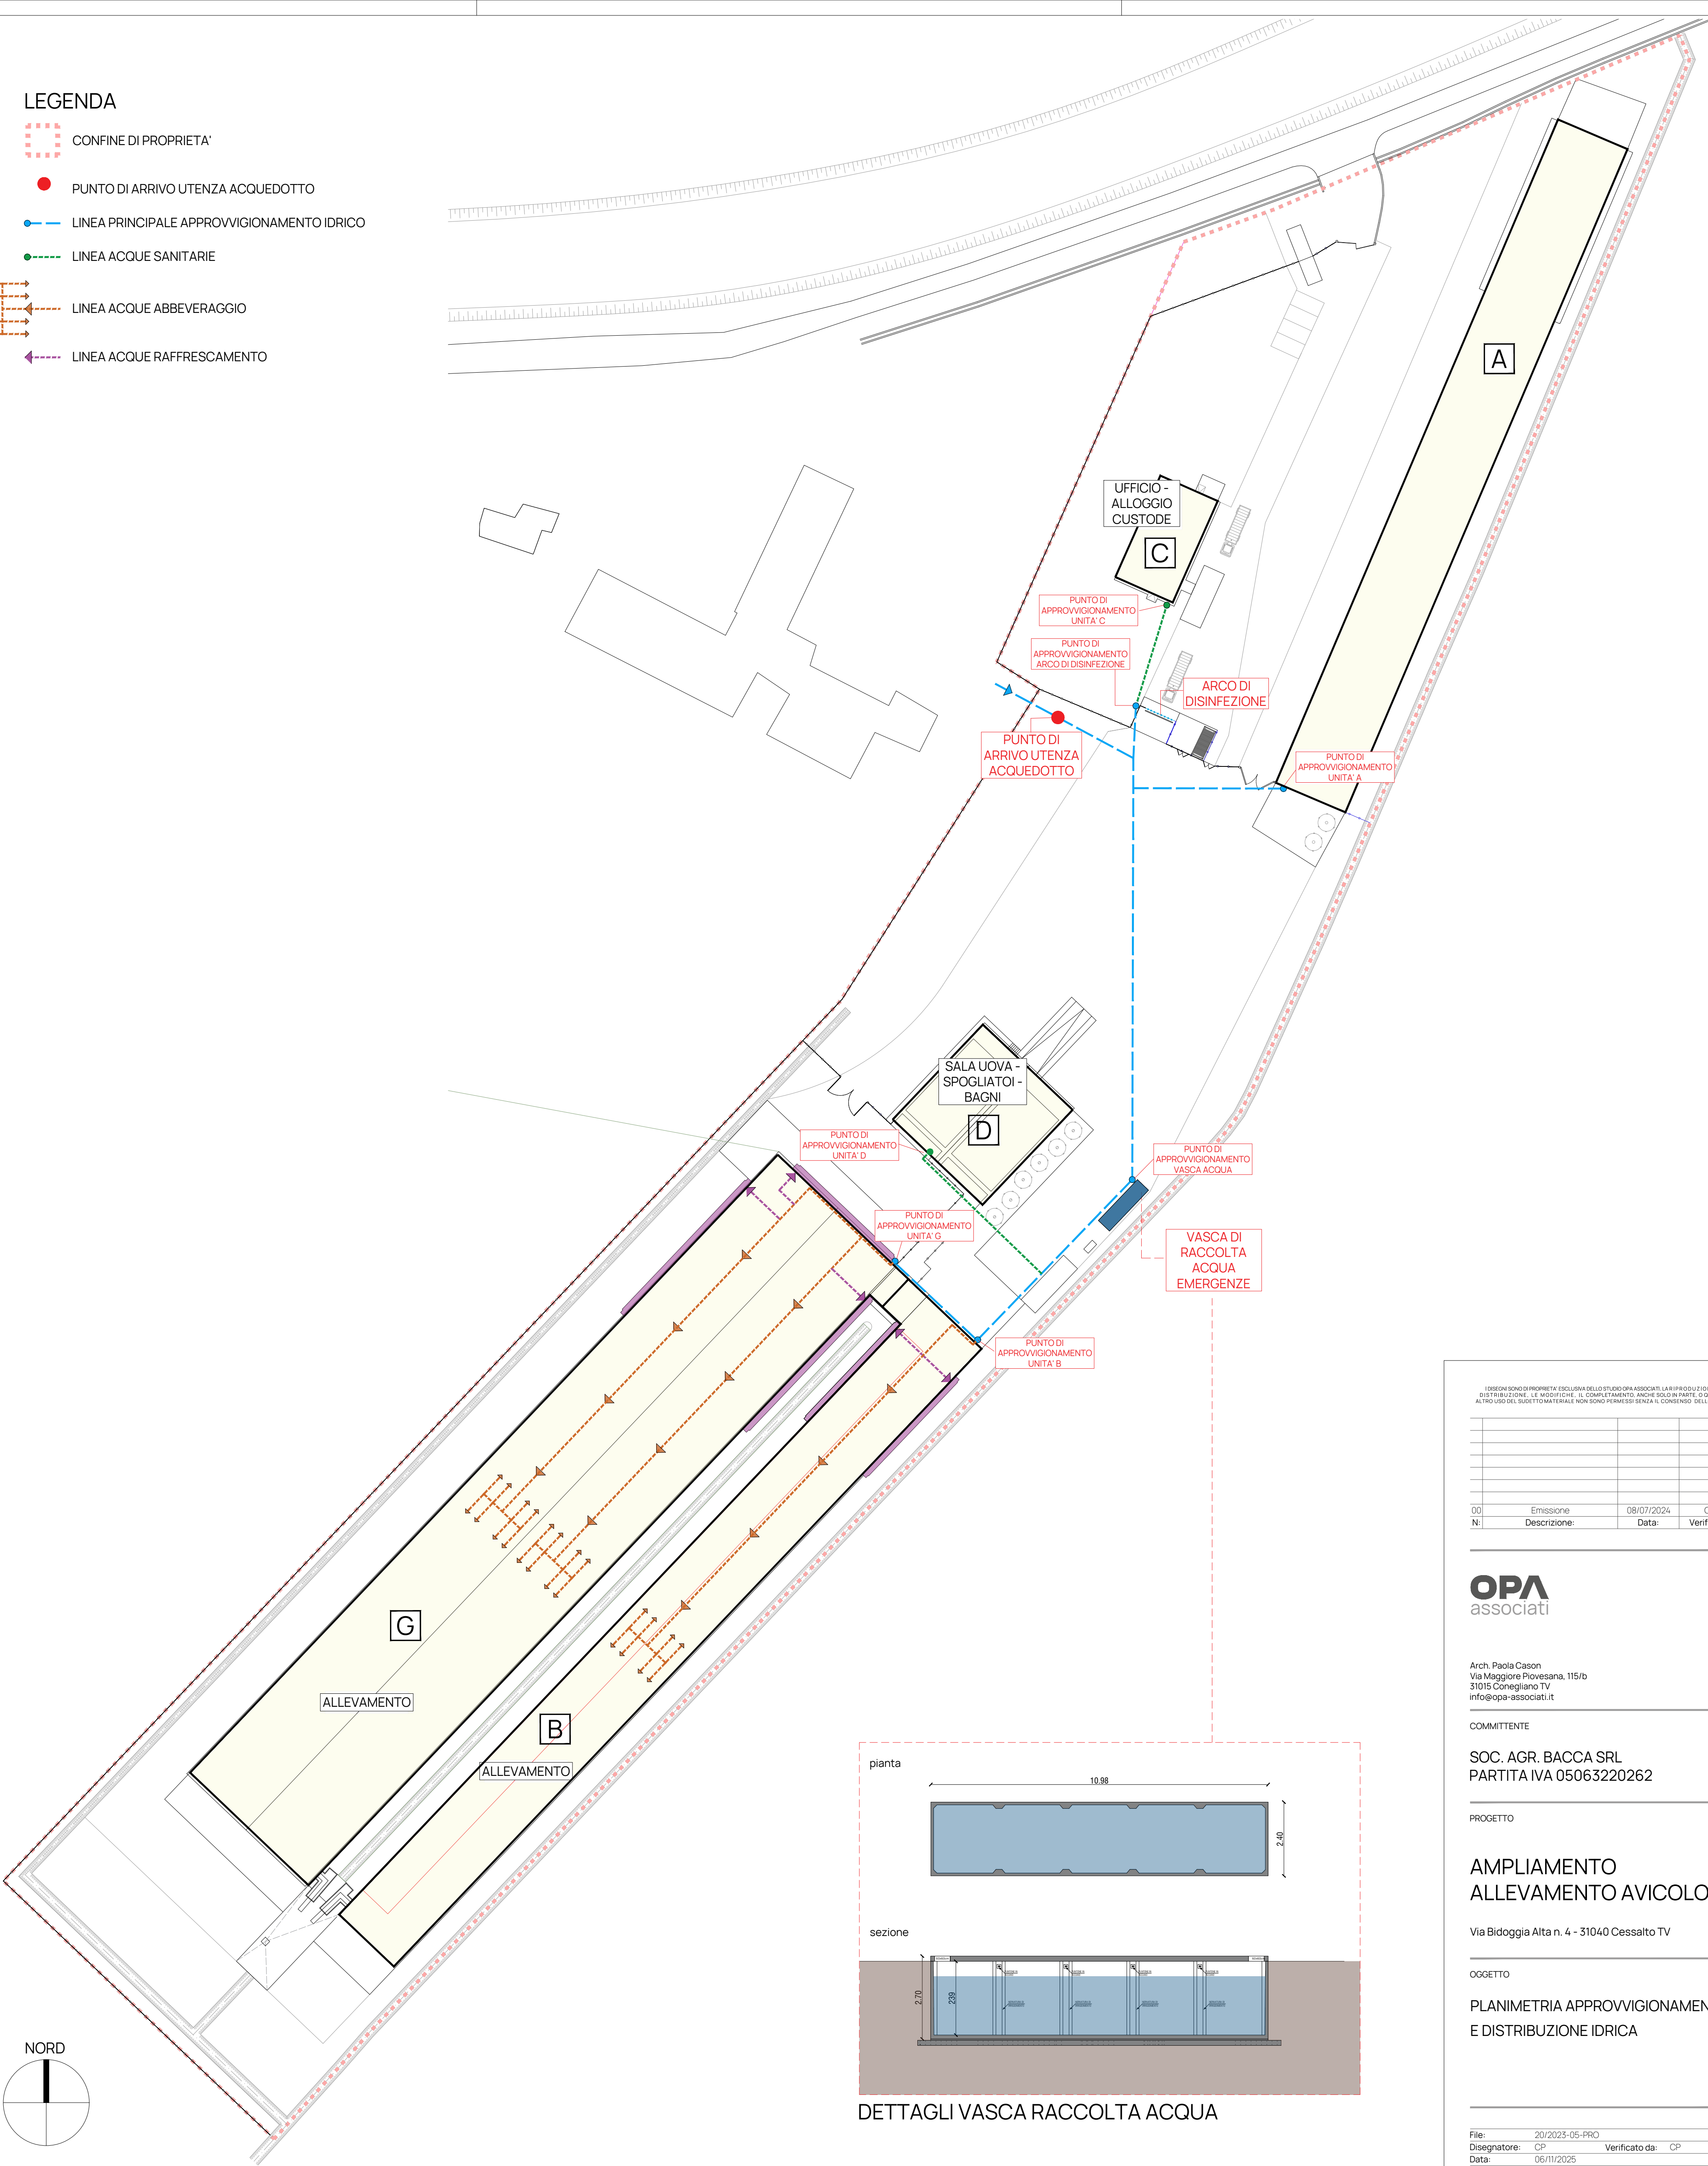

DETTAGLI VASCA RACCOLTA ACQUA

PLANIMETRIA GENERALE  
SCALA 1:500

I DISegni SONO DI PROPRIETA' ESCLUSIVA DELLO STUDIO OPA ASSOCIATI. LA RIPRODUZIONE, LA  
DISTRIBUZIONE, LE MODIFICHE, IL COMPLETAMENTO, ANCHE SOLO IN PARTE, O QUALSIASI  
ALTRO USO DEL SUO MATERIALE NON SONO PERMESSI SENZA IL CONSENSO DELLO STUDIO.

00	Emissione	08/07/2024	CV
N:	Descrizione:	Data:	Verificato:

**OPA**  
associati

Arch. Paola Cason  
Via Maggiore Piovesana, 115/b  
31015 Conegliano TV  
info@opa-associati.it

COMMITTENTE

SOC. AGR. BACCA SRL  
PARTITA IVA 05063220262

PROGETTO

**AMPLIAMENTO  
ALLEVAMENTO AVICOLO**

Via Bidoggia Alta n. 4 - 31040 Cessalto TV

OGGETTO

PLANIMETRIA APPROVVIGIONAMENTO  
E DISTRIBUZIONE IDRICA

File:	20/2023-05-PRO	
Disegnatore:	CP	Verificato da: CP
Data:	06/11/2025	

ELABORATO	REVISIONE
-----------	-----------

AII. B19

01