



LEGENDA SCHEMA FOGNARIO


- CG vasca Condensagrassi
- IMH vasca Imhoff
- pozzetto di ispezione - 40x40cm
- ▣ pozzetto con sifone tipo "Firenze" - 40x40cm
- ⊠ pozzetto di cacciata per sub-irrigazione - 60 x 60 cm
- linea acque miste - Ø 120/160 mm
- linea acque nere - provenienti dai bagni - Ø 160 mm
- linea acque saponate - Ø 120/160 mm

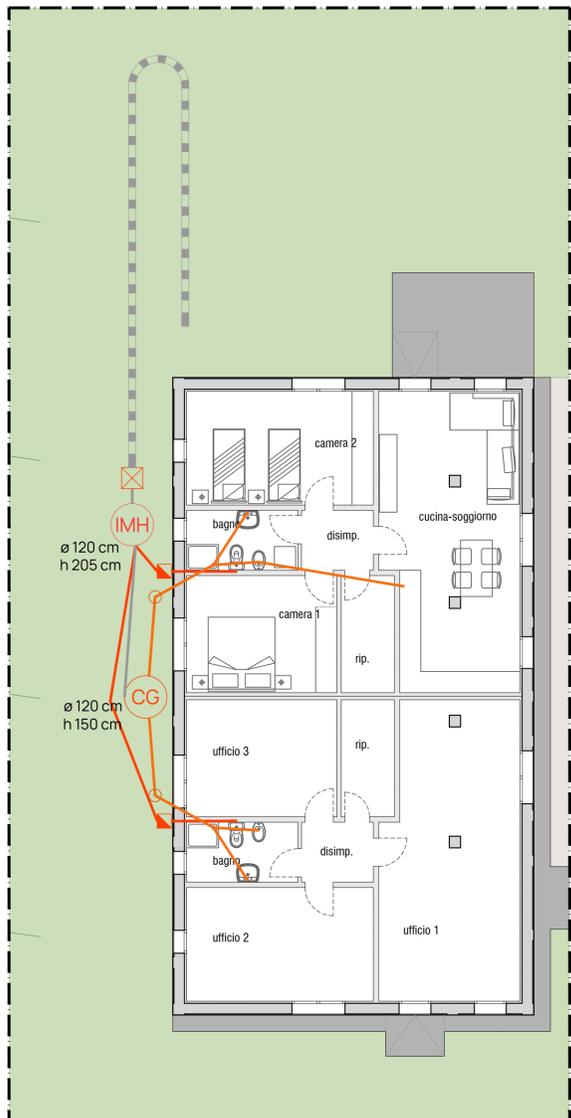


R01
SCARICHI UFFICI / ALLOGGIO CUSTODE
SCALA 1:100

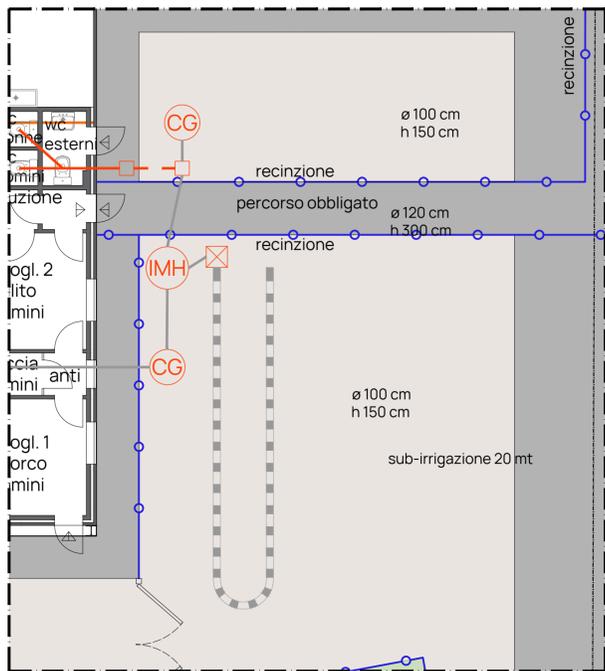


R02
SCARICHI SPOGLIATOI SALA UOVA
SCALA 1:100

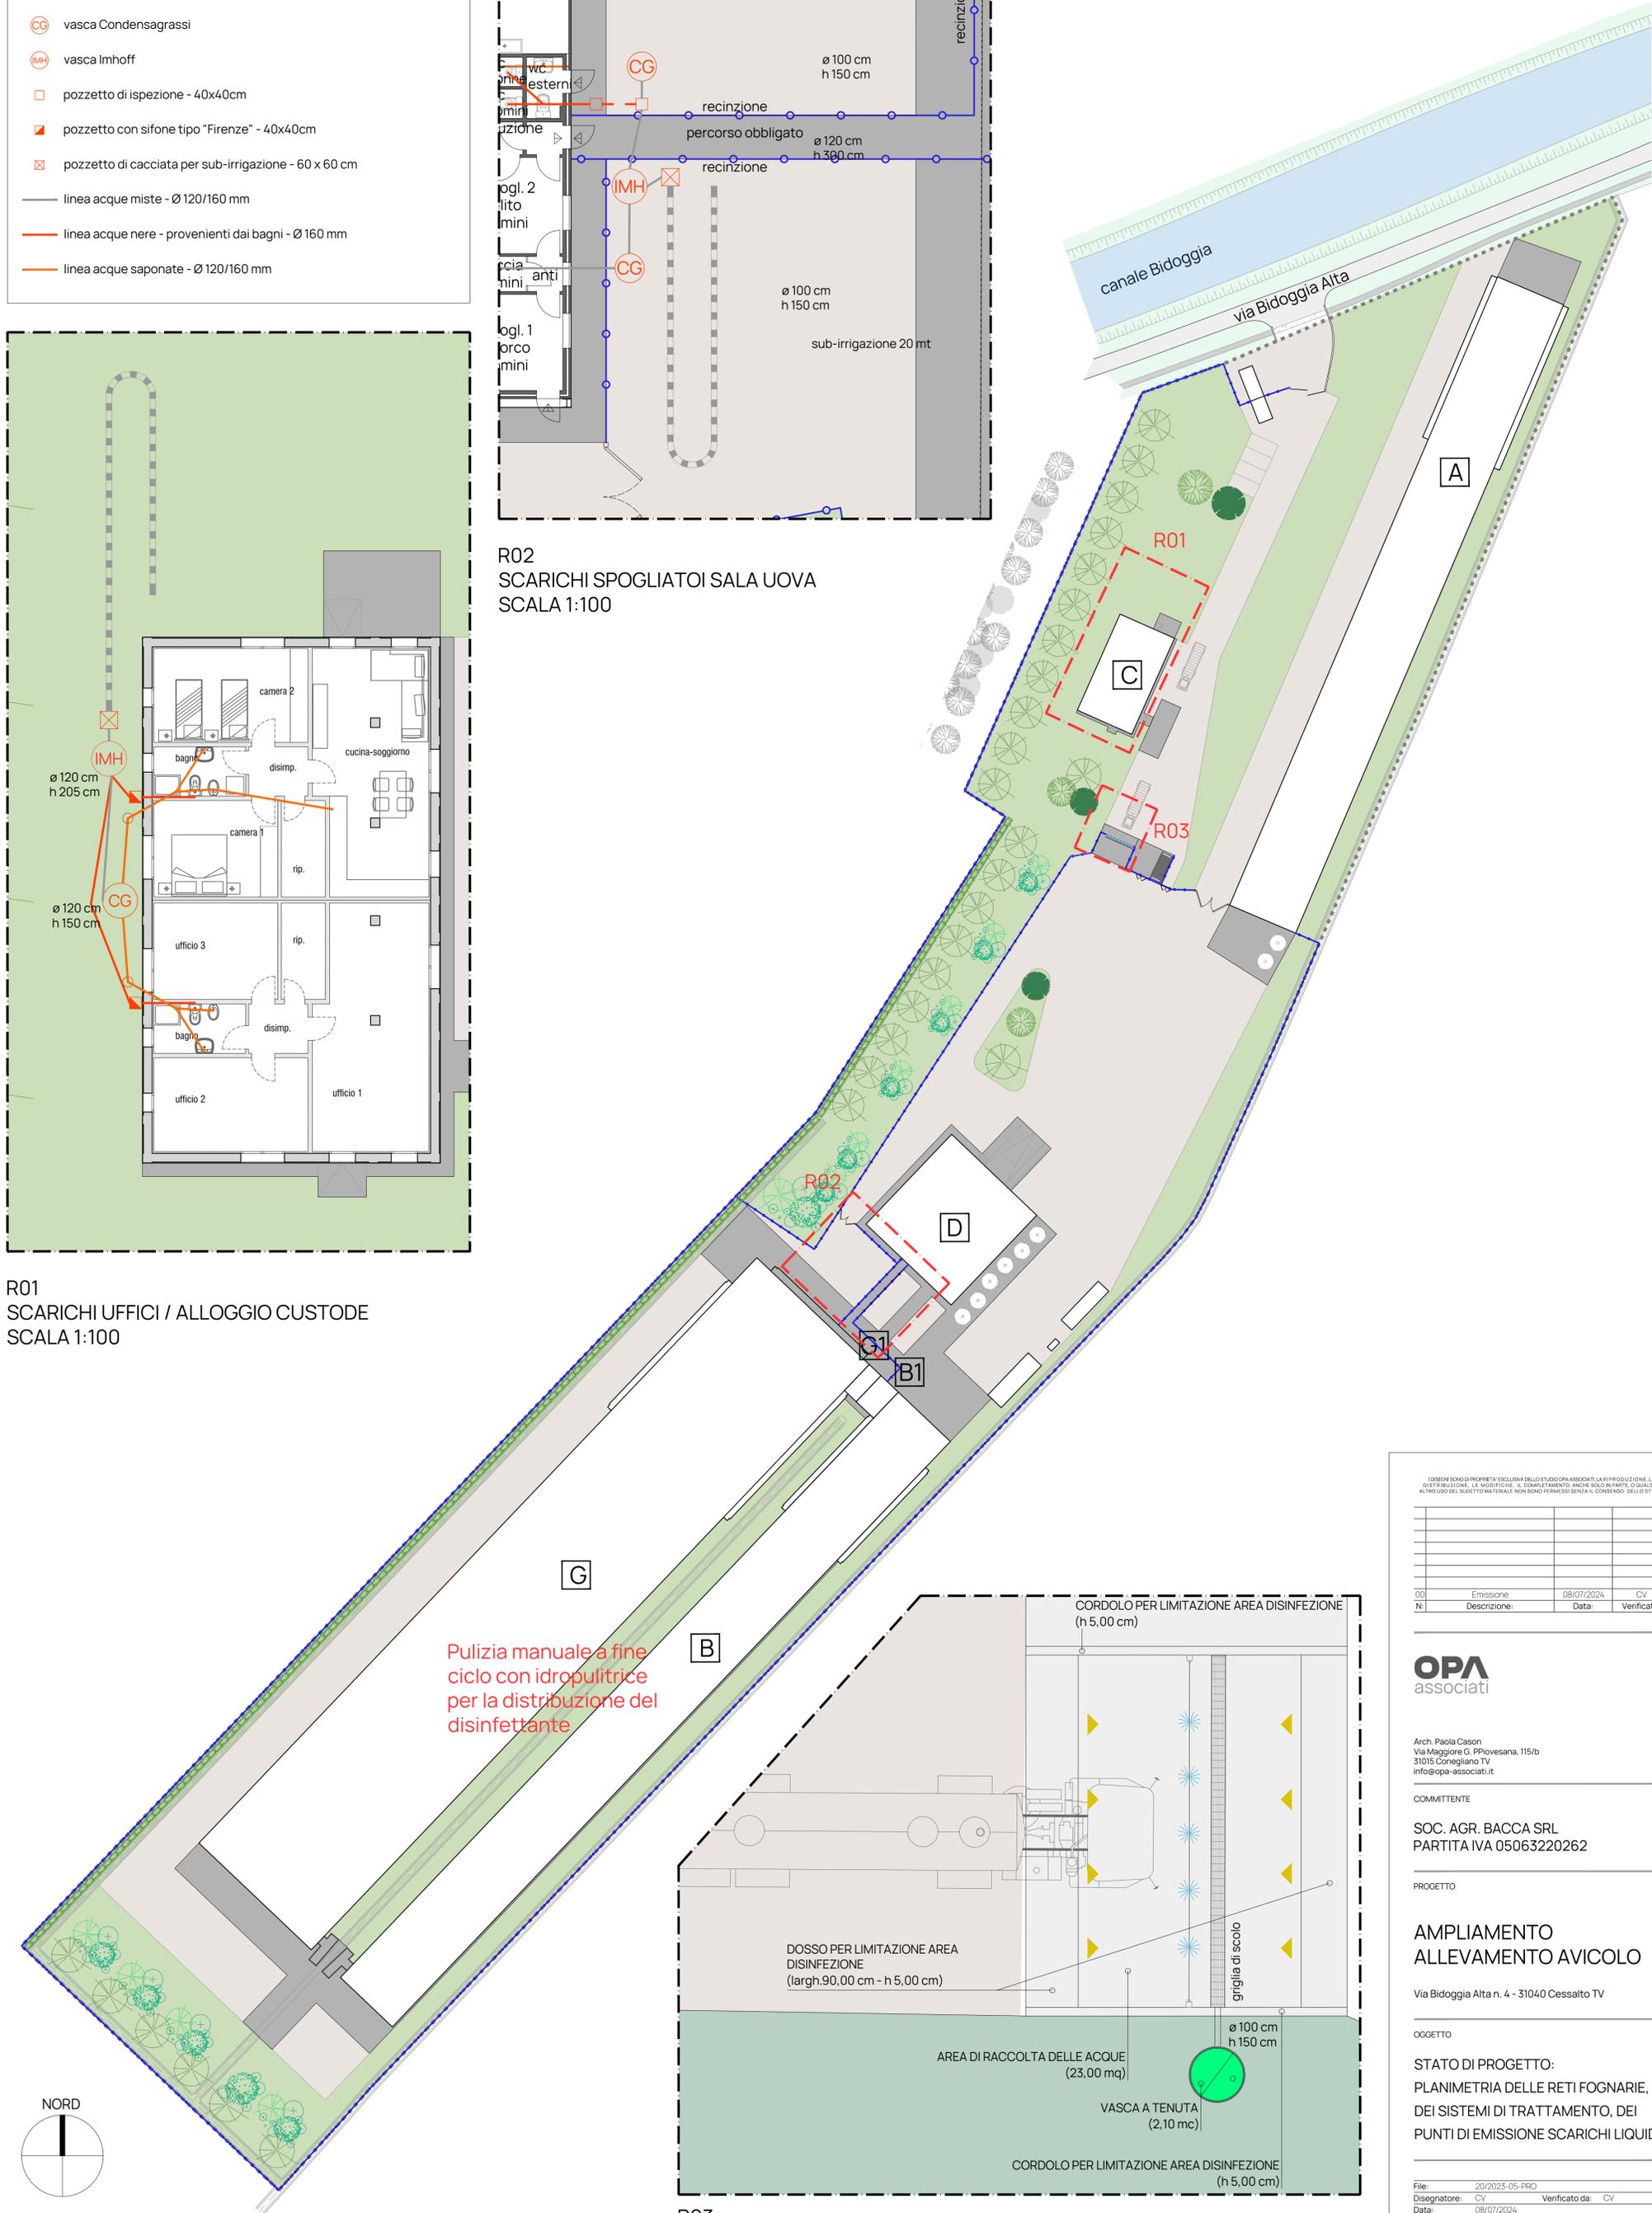

Pulizia manuale a fine ciclo con idropulitrice per la distribuzione del disinfettante

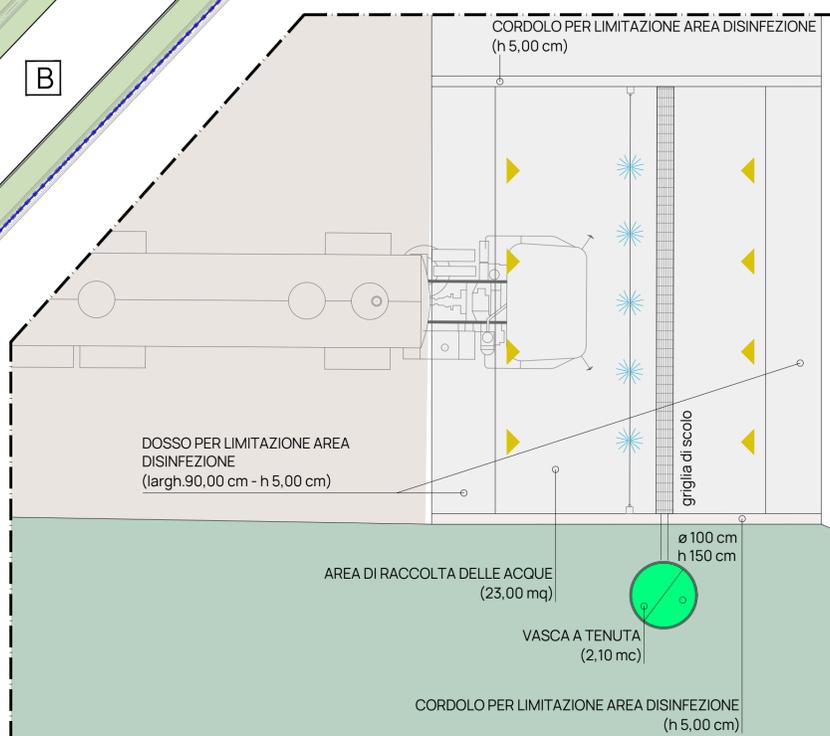

R03
AREA ARCO DI DISINFEZIONE AUTOMEZZI
SCALA 1:50

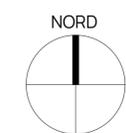

PLANIMETRIA GENERALE
SCALA 1:500

IDISEGN SONO DI PROPRIETA' ESCLUSIVA DELLO STUDIO OPA ASSOCIATI. LA RIPRODUZIONE, LA DISTRIBUZIONE, LE MODIFICHE, IL SCAMBIO, IL COMPLETAMENTO, ANCHE SOLO PARTE, O QUALSIASI ALTRO USO DEL SUO MATERIALE NON SONO PERMESSI SENZA IL CONSENSO DELLO STUDIO.

00	Emmissione	08/07/2024	CV
Ni	Descrizione:	Data:	Verificato:

OPA
associati

Arch. Paola Cason
Via Maggiore G. Pavesana, 115/b
31015 Conegliano TV
info@opa-associati.it

COMMITTENTE

SOC. AGR. BACCA SRL
PARTITA IVA 05063220262

PROGETTO

**AMPLIAMENTO
ALLEVAMENTO AVICOLO**

Via Bidoggia Alta n. 4 - 31040 Cessalto TV

OGGETTO

STATO DI PROGETTO:
PLANIMETRIA DELLE RETI FOGNARIE,
DEI SISTEMI DI TRATTAMENTO, DEI
PUNTI DI EMISSIONE SCARICHI LIQUIDI

File:	20/2023-05-PRO
Disegnatore:	CV
Data:	08/07/2024
Verificato da:	CV

ELABORATO

All. B21

REVISIONE

00