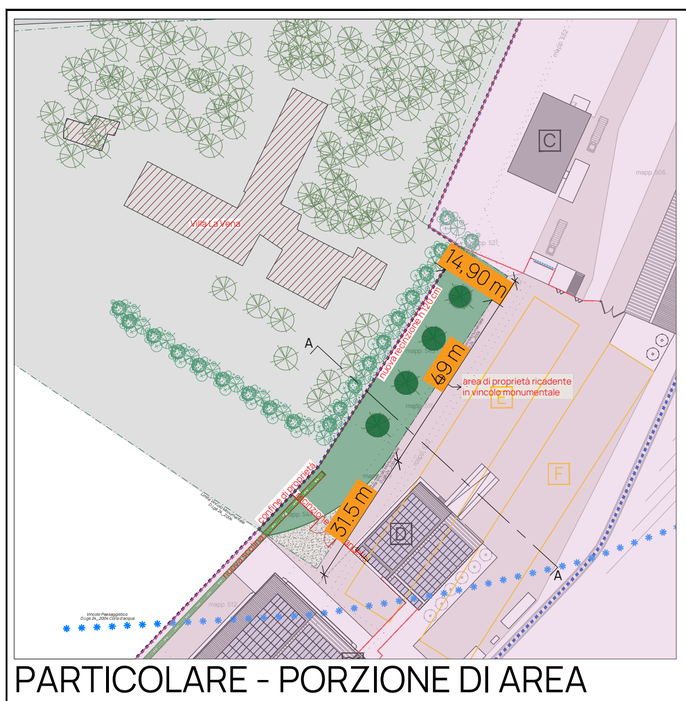

PARTICOLARE - PORZIONE DI AREA RICADENTE NEL VINCOLO MONUMENTALE

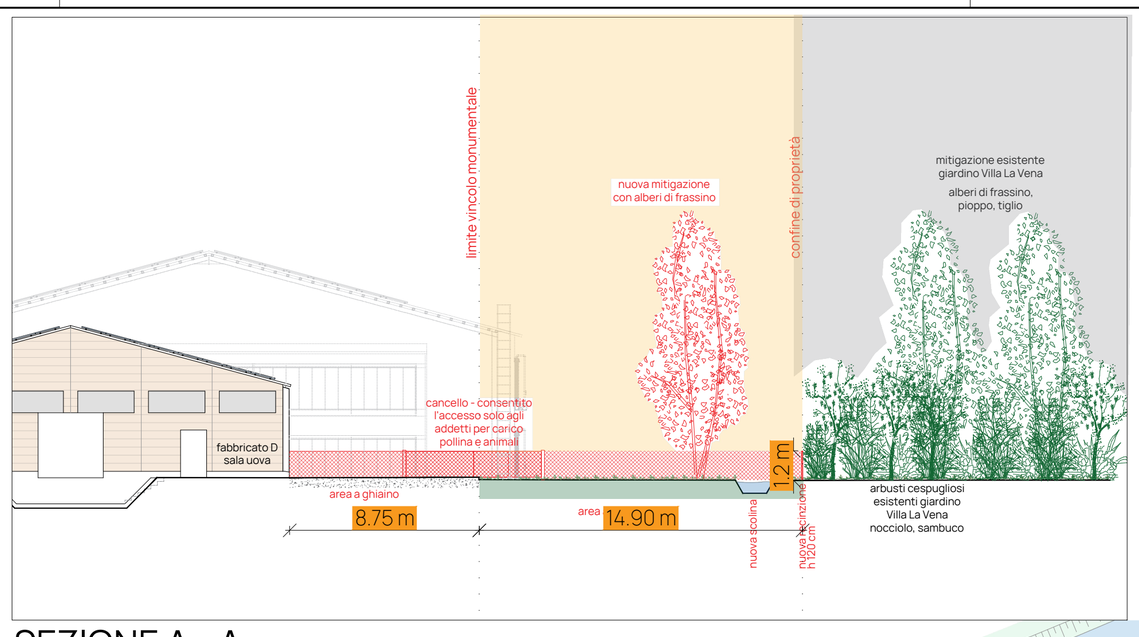

SEZIONE A - A

NORD

FOTO 2 - MITIGAZIONE ESISTENTE

IMMAGINE ESEMPIO PIOPPO

IMMAGINE ESEMPIO FRASSINO

IMMAGINE ESEMPIO TIGLIO

FOTO ESEMPIO NUOVA RECINZIONE

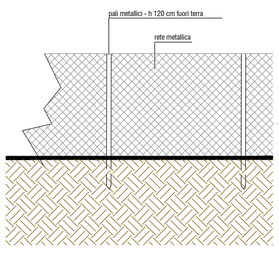

DETTAGLIO NUOVA RECINZIONE

IMMAGINE ESEMPIO REALIZZAZIONE SCOLINA

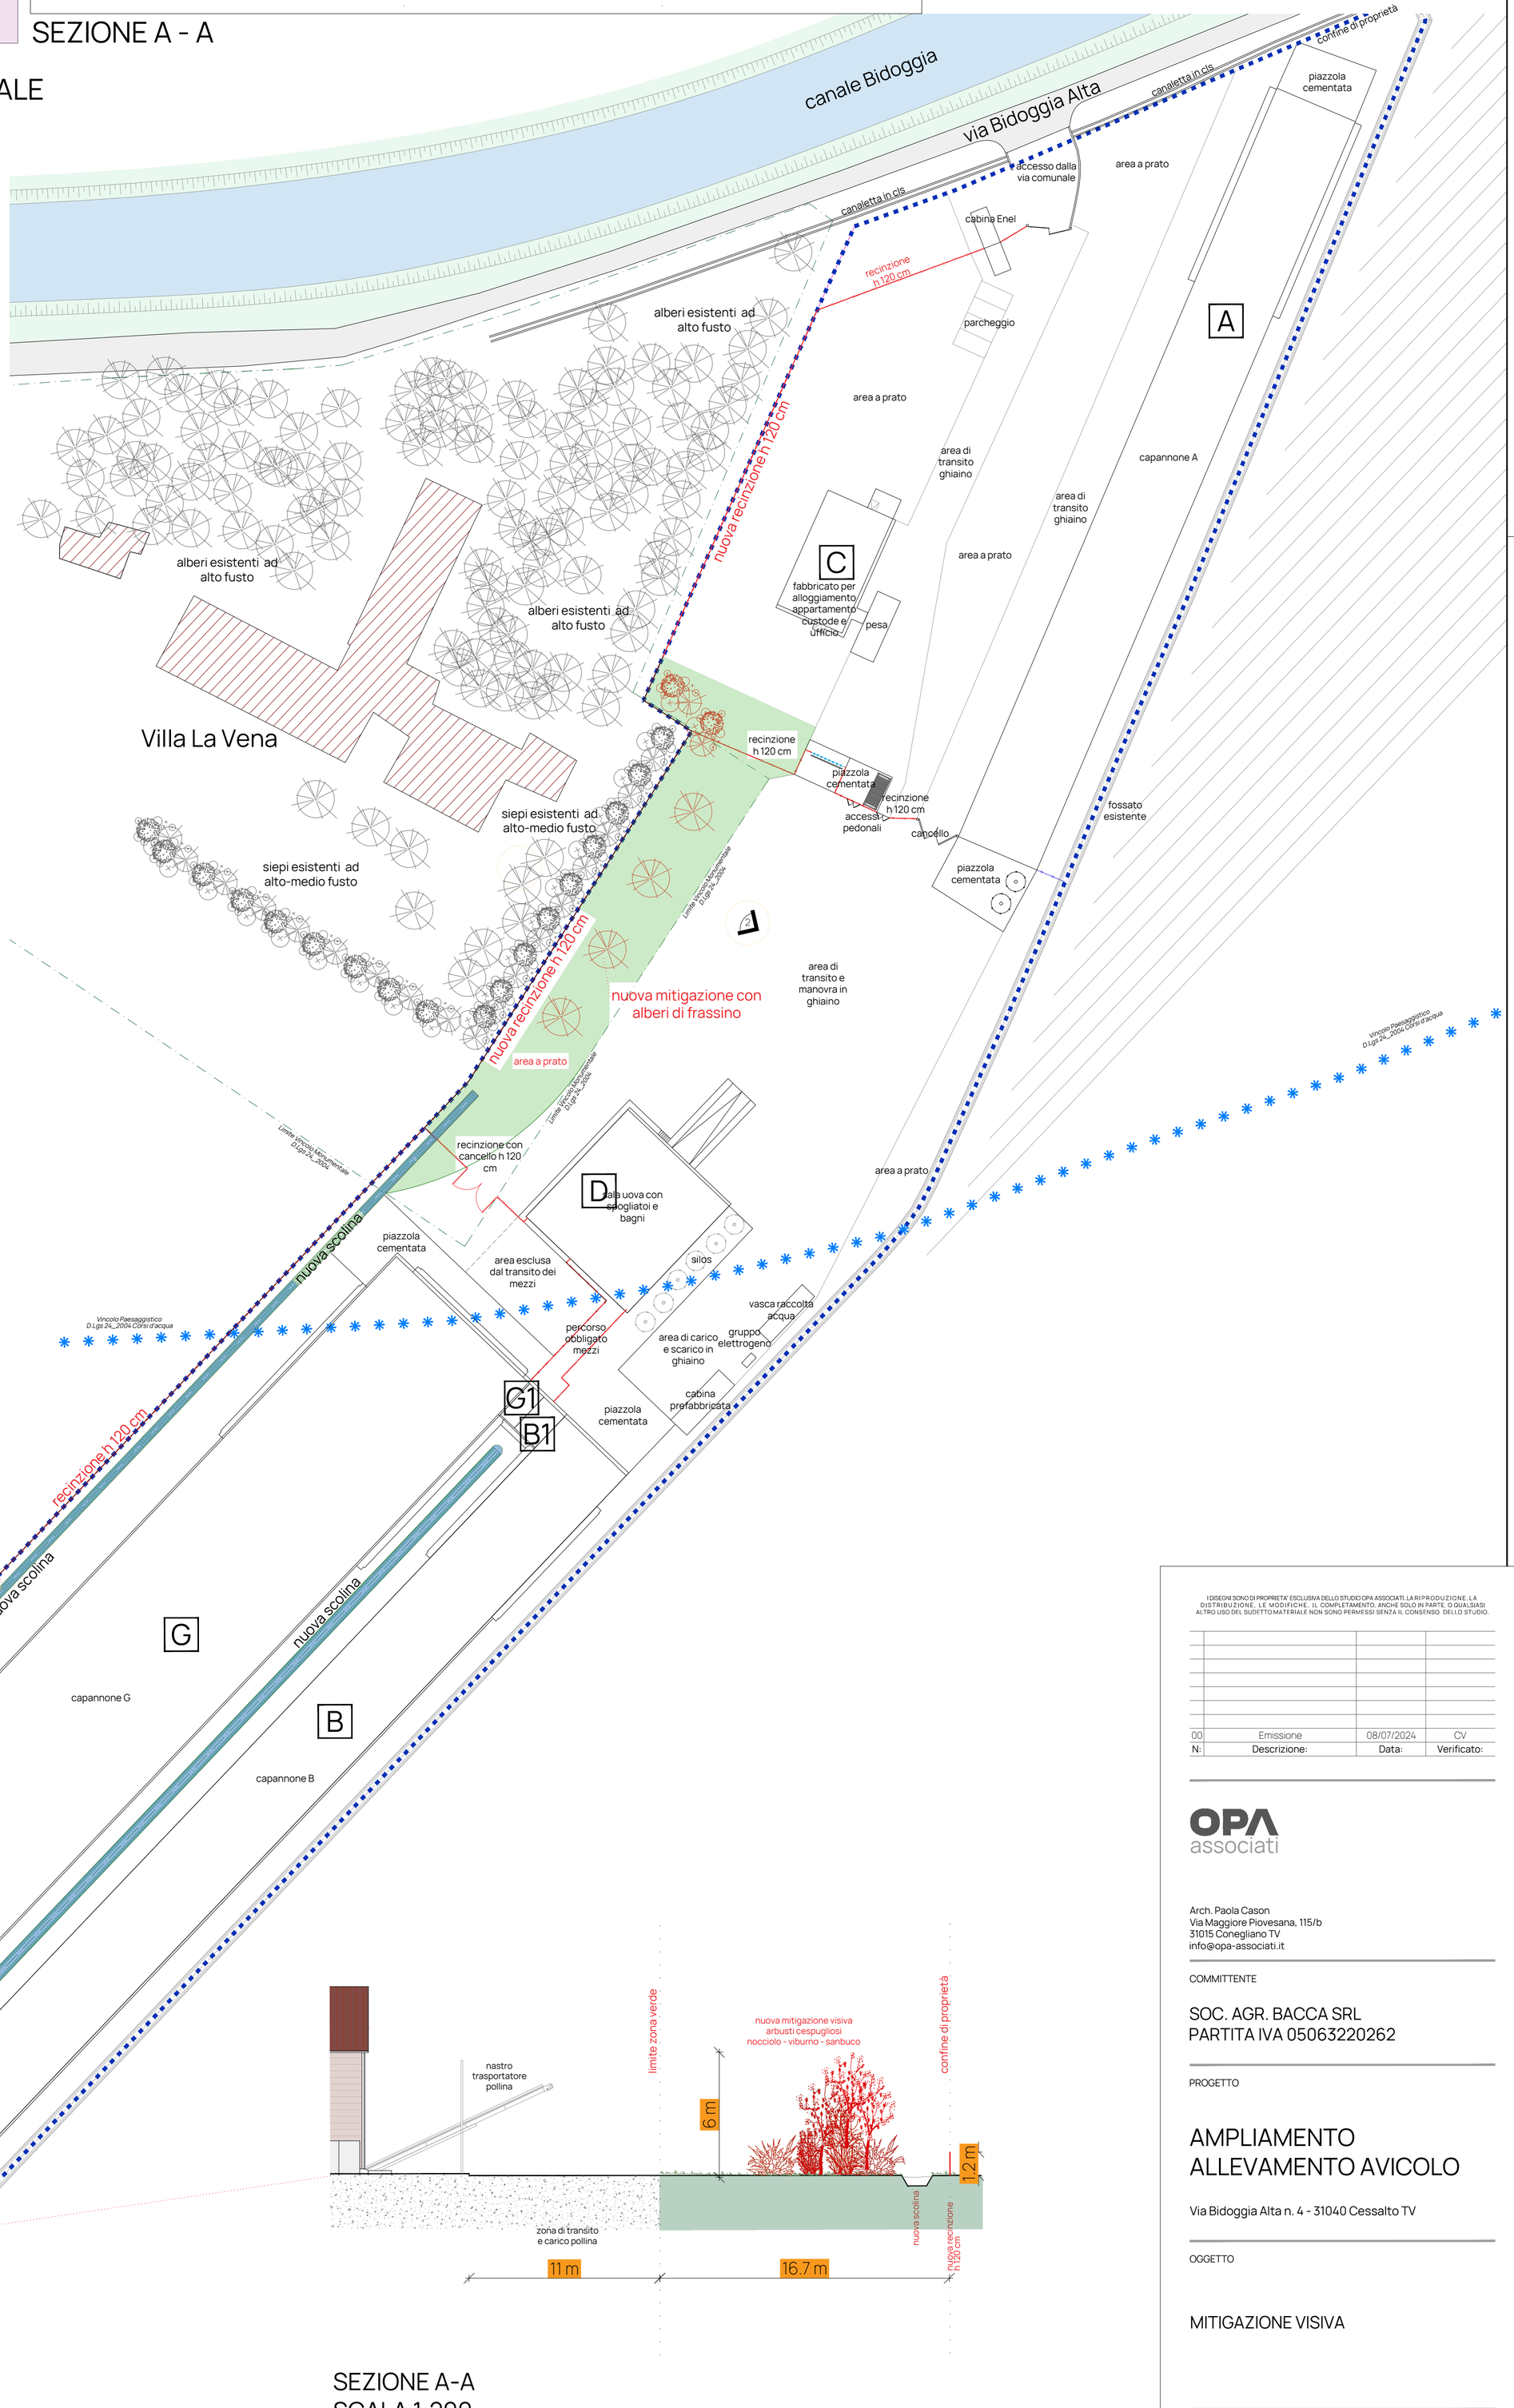

PLANIMETRIA GENERALE
SCALA 1:500

SEZIONE A-A
SCALA 1:200

I DISEGNI SONO DI PROPRIETA' ESCLUSIVA DELLO STUDIO OPA ASSOCIATI, LA RIPRODUZIONE, LA DISTRIBUZIONE, LE MODIFICHE, IL COMPLETAMENTO, ANCHE SOLO IN PARTE, O QUALSIASI ALTRO USO DEL SUDETTO MATERIALE NON SONO PERMESSI SENZA IL CONSENSO DELLO STUDIO.

N:	Descrizione:	Data:	Verificato:
00	Emissione	08/07/2024	CV

OPA associati

Arch. Paola Cason
Via Maggiore Piovesana, 115/b
31015 Conegliano TV
info@opa-associati.it

COMMITTENTE

SOC. AGR. BACCA SRL
PARTITA IVA 05063220262

PROGETTO

AMPLIAMENTO ALLEVAMENTO AVICOLO

Via Bidoggia Alta n. 4 - 31040 Cessalto TV

OGGETTO

MITIGAZIONE VISIVA

File:	20/2023-05-PRO		
Disegnatore:	CP	Verificato da:	CP
Data:	04/11/2025		

ELABORATO: All. B26

REVISIONE: 01