



PARTICOLARE 2 - MITIGAZIONE CONFINE SUD

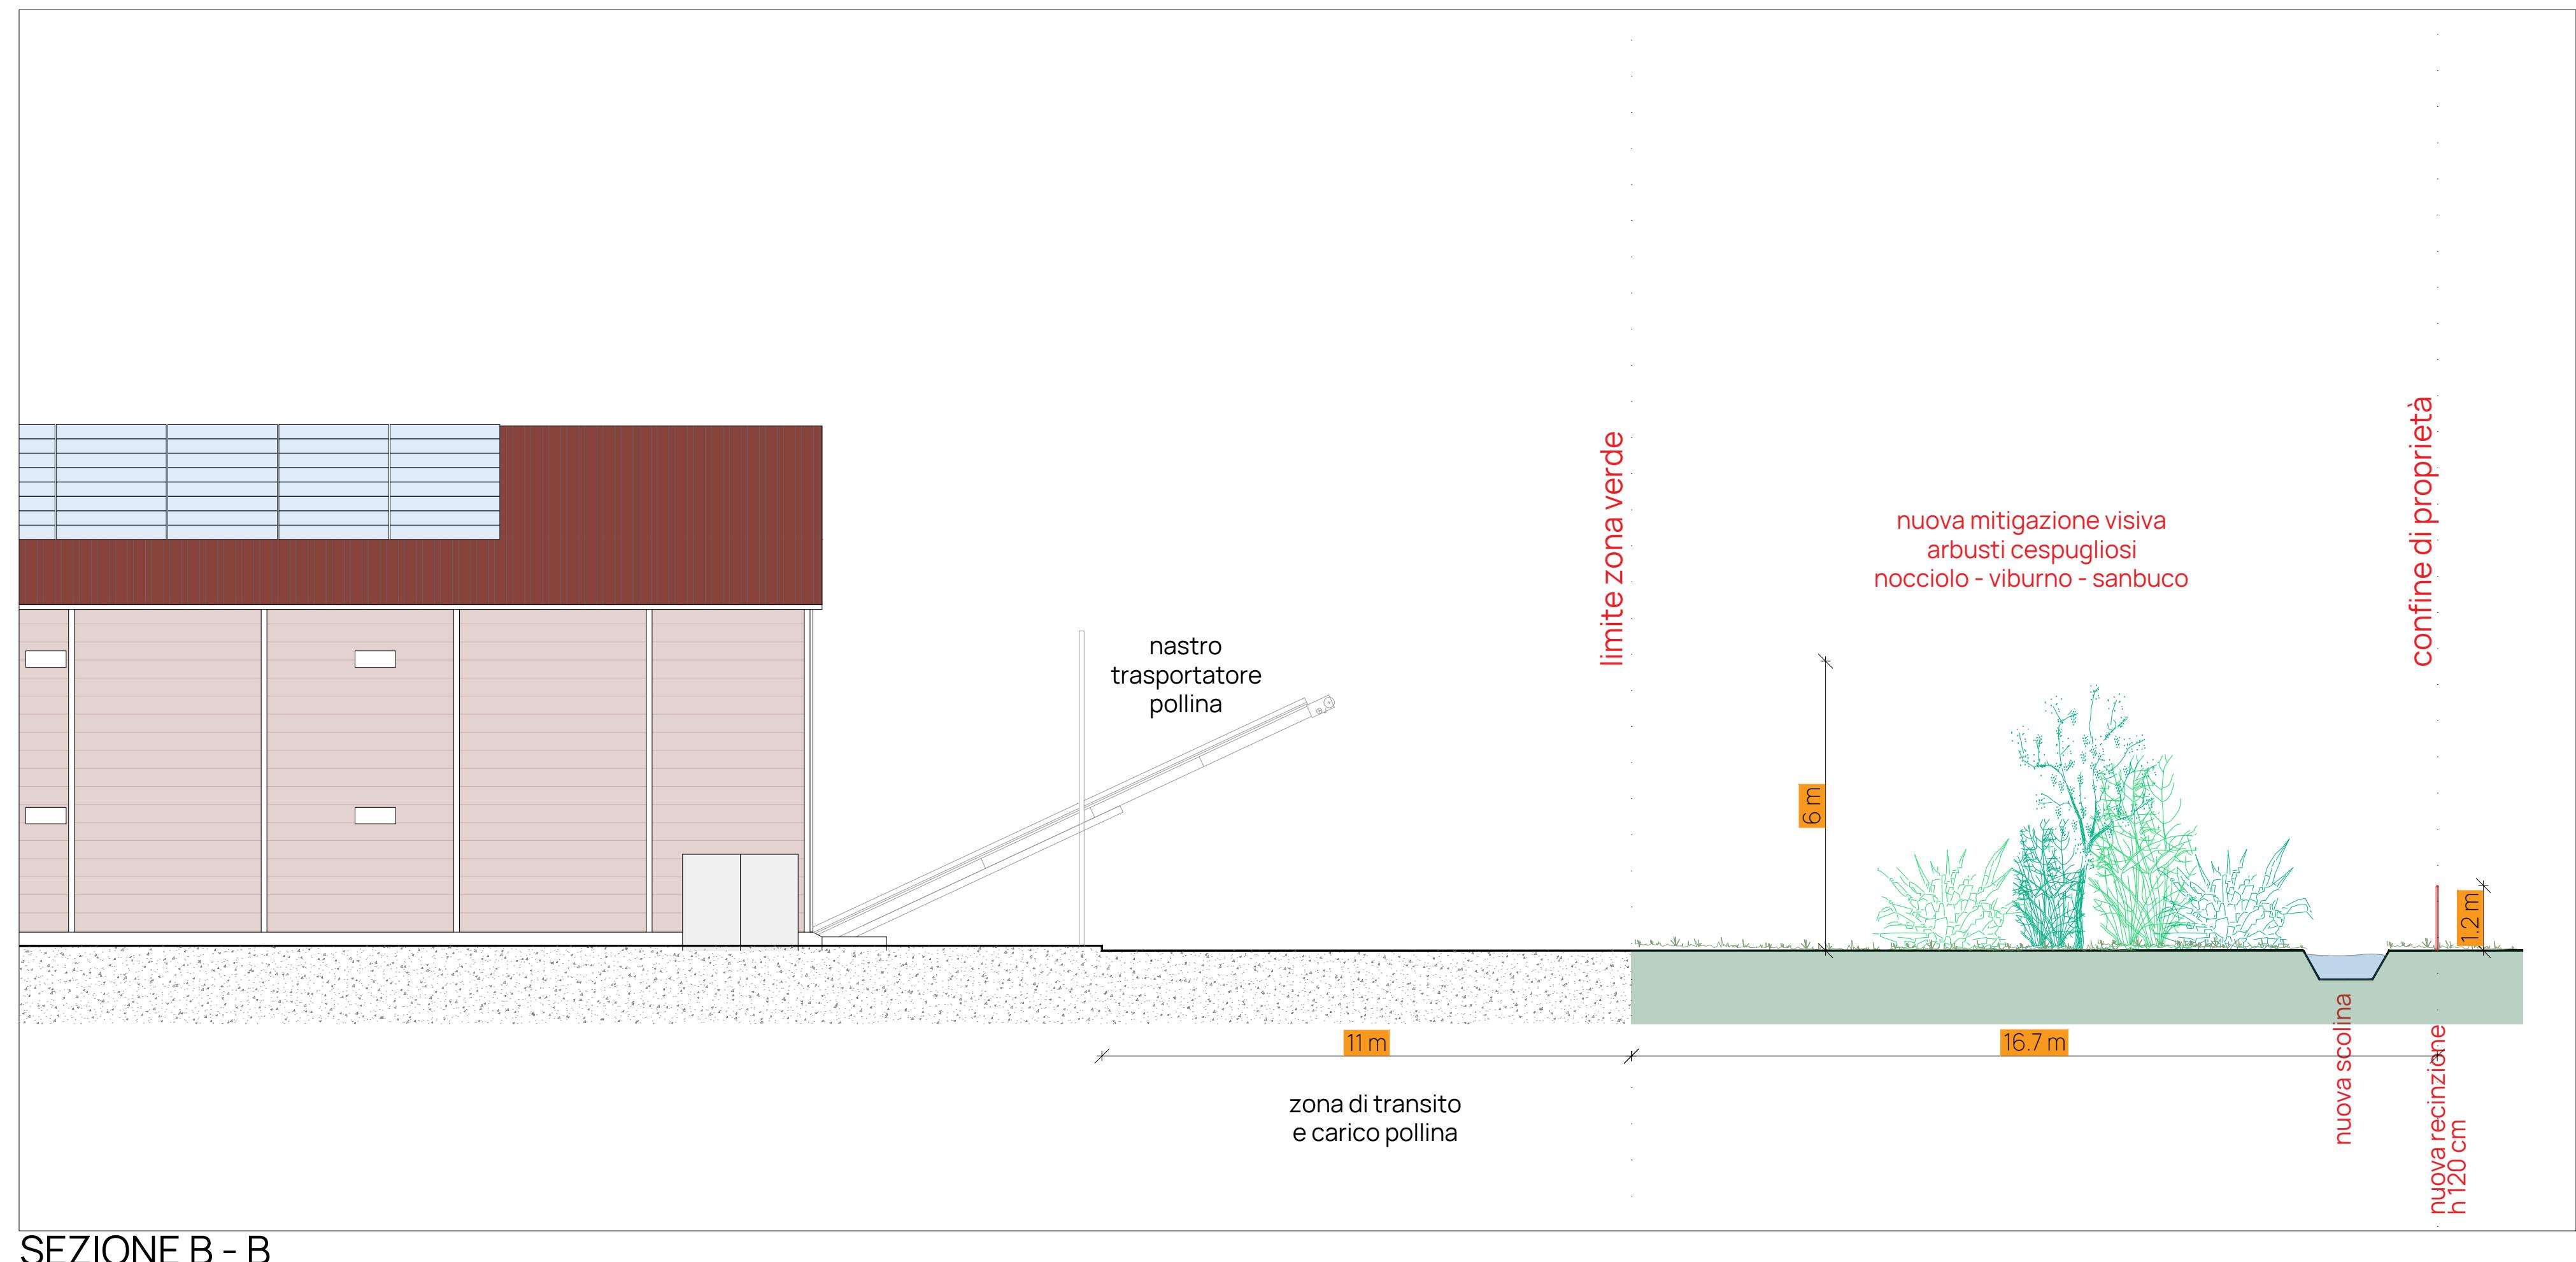

SEZIONE B - B



PARTICOLARE 1 - PORZIONE DI AREA RIENTRANTE NEL VINCOLO MONUMENTALE

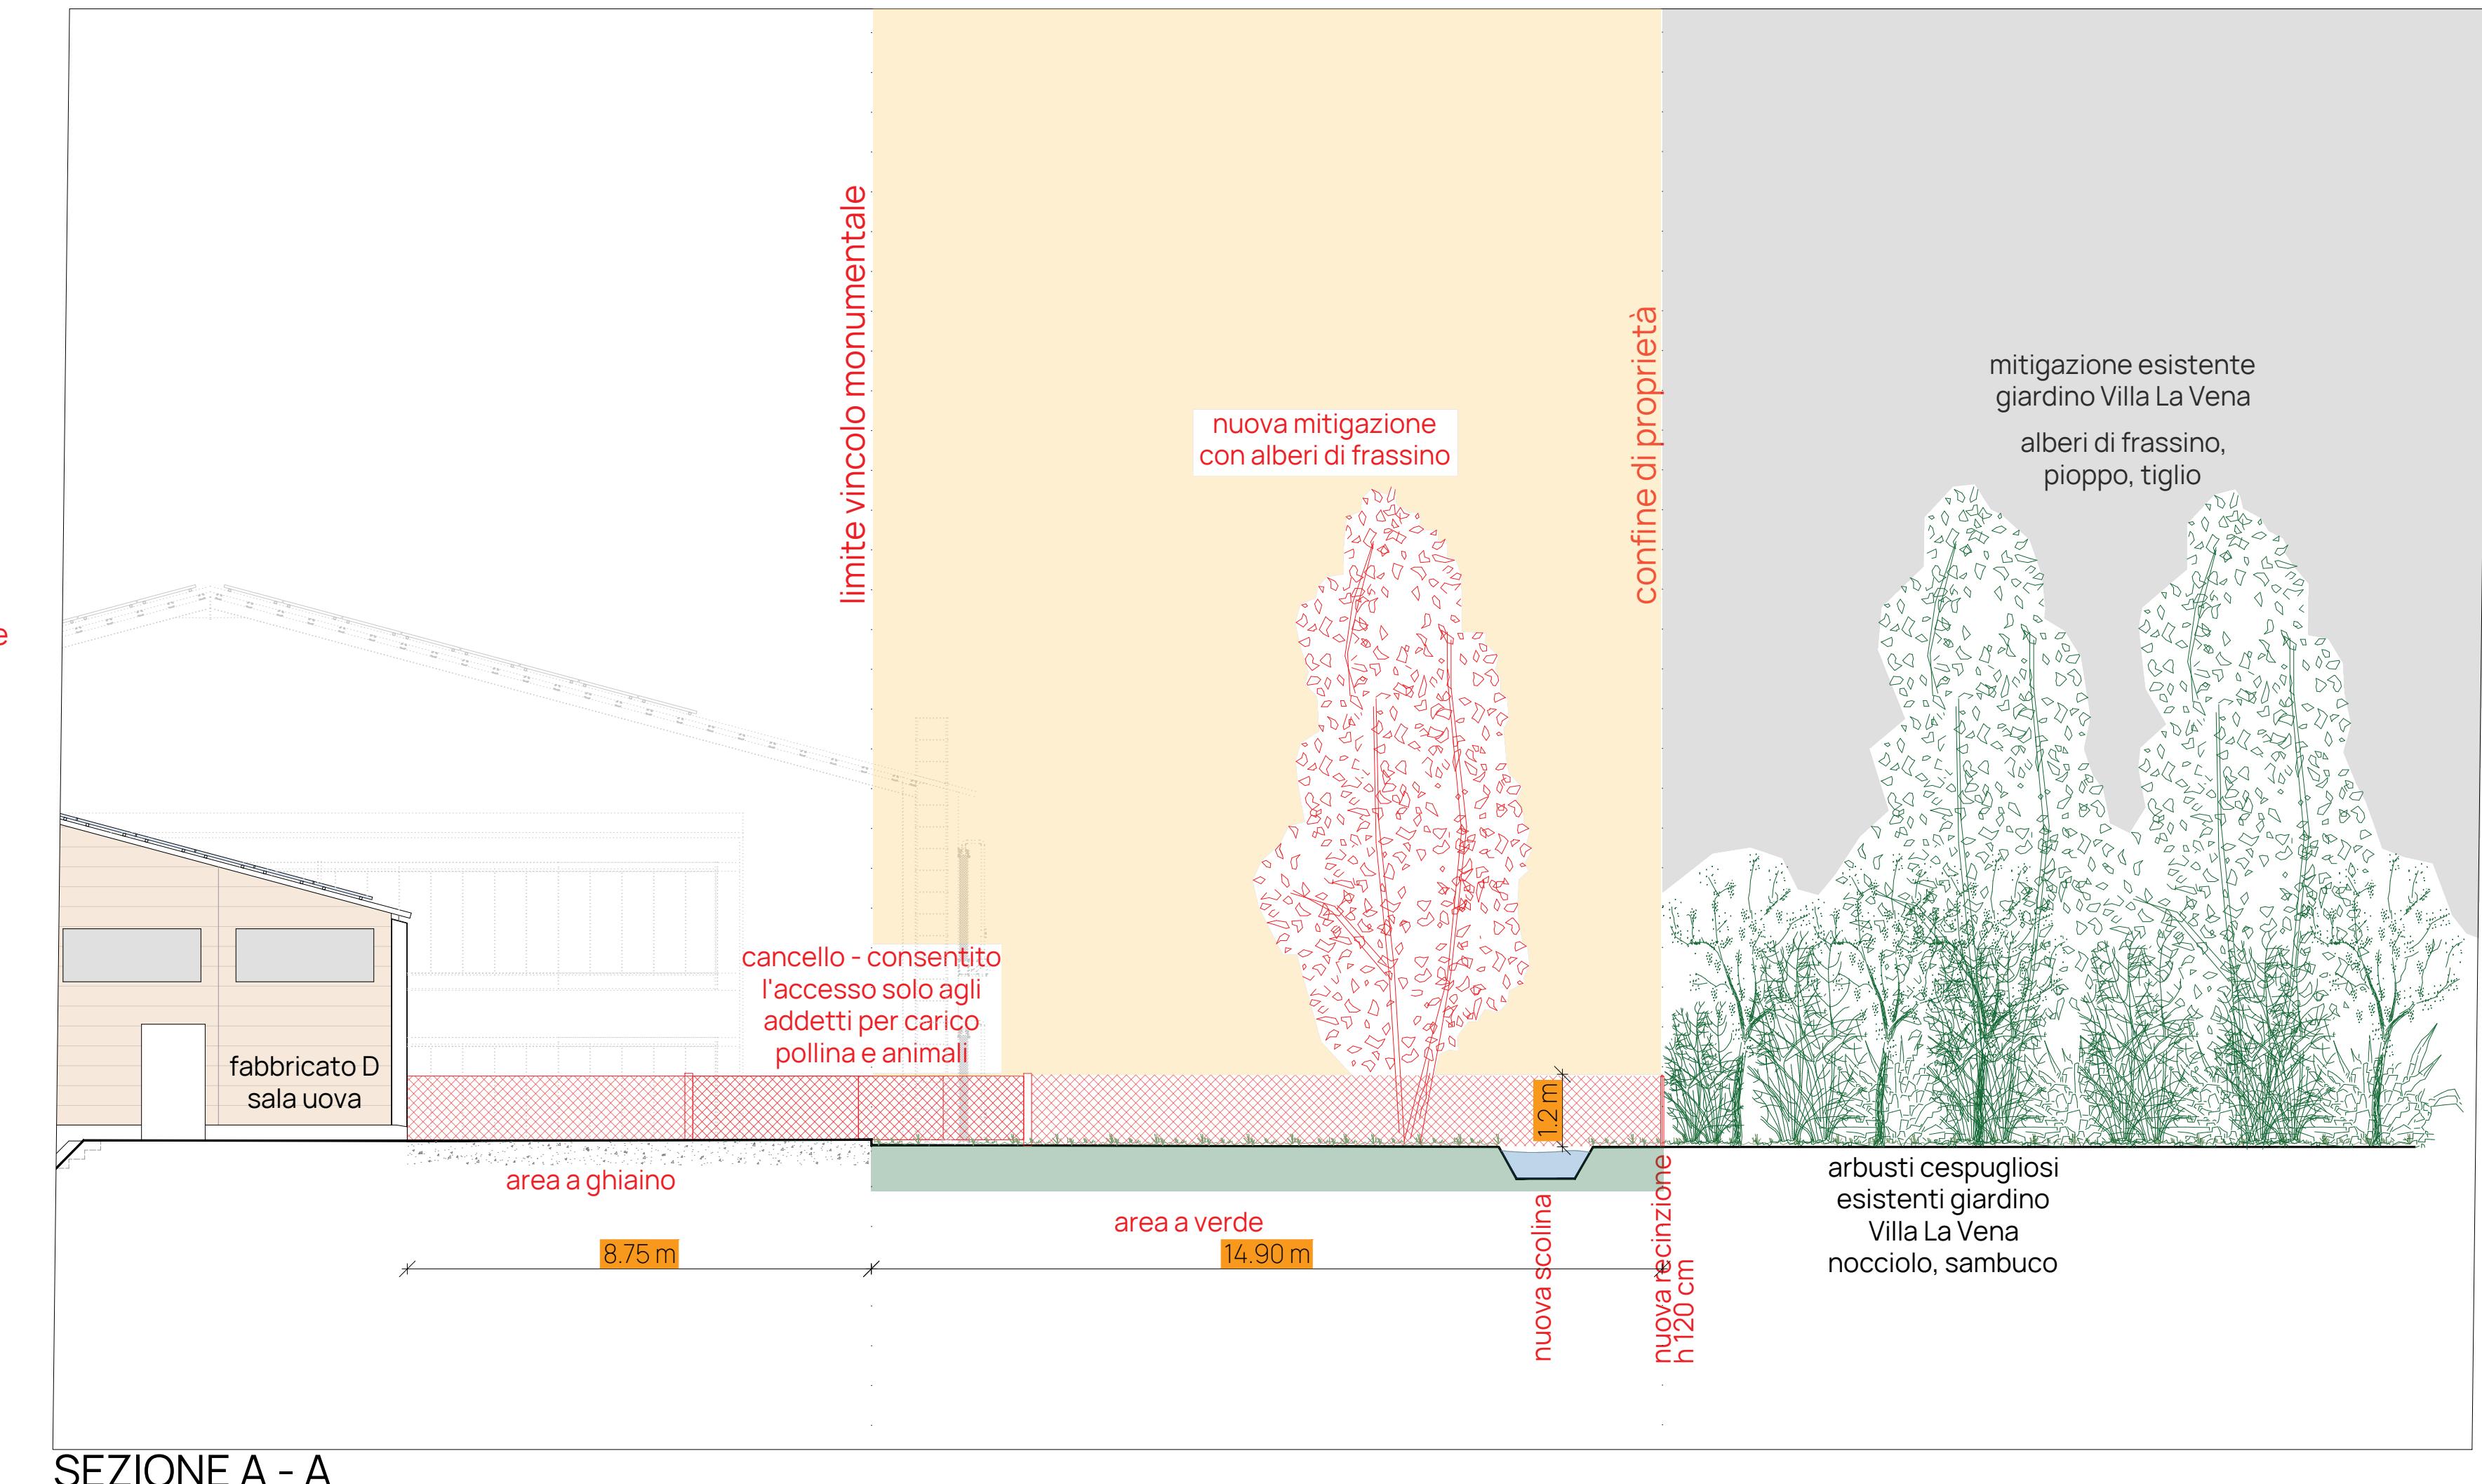

SEZIONE A - A


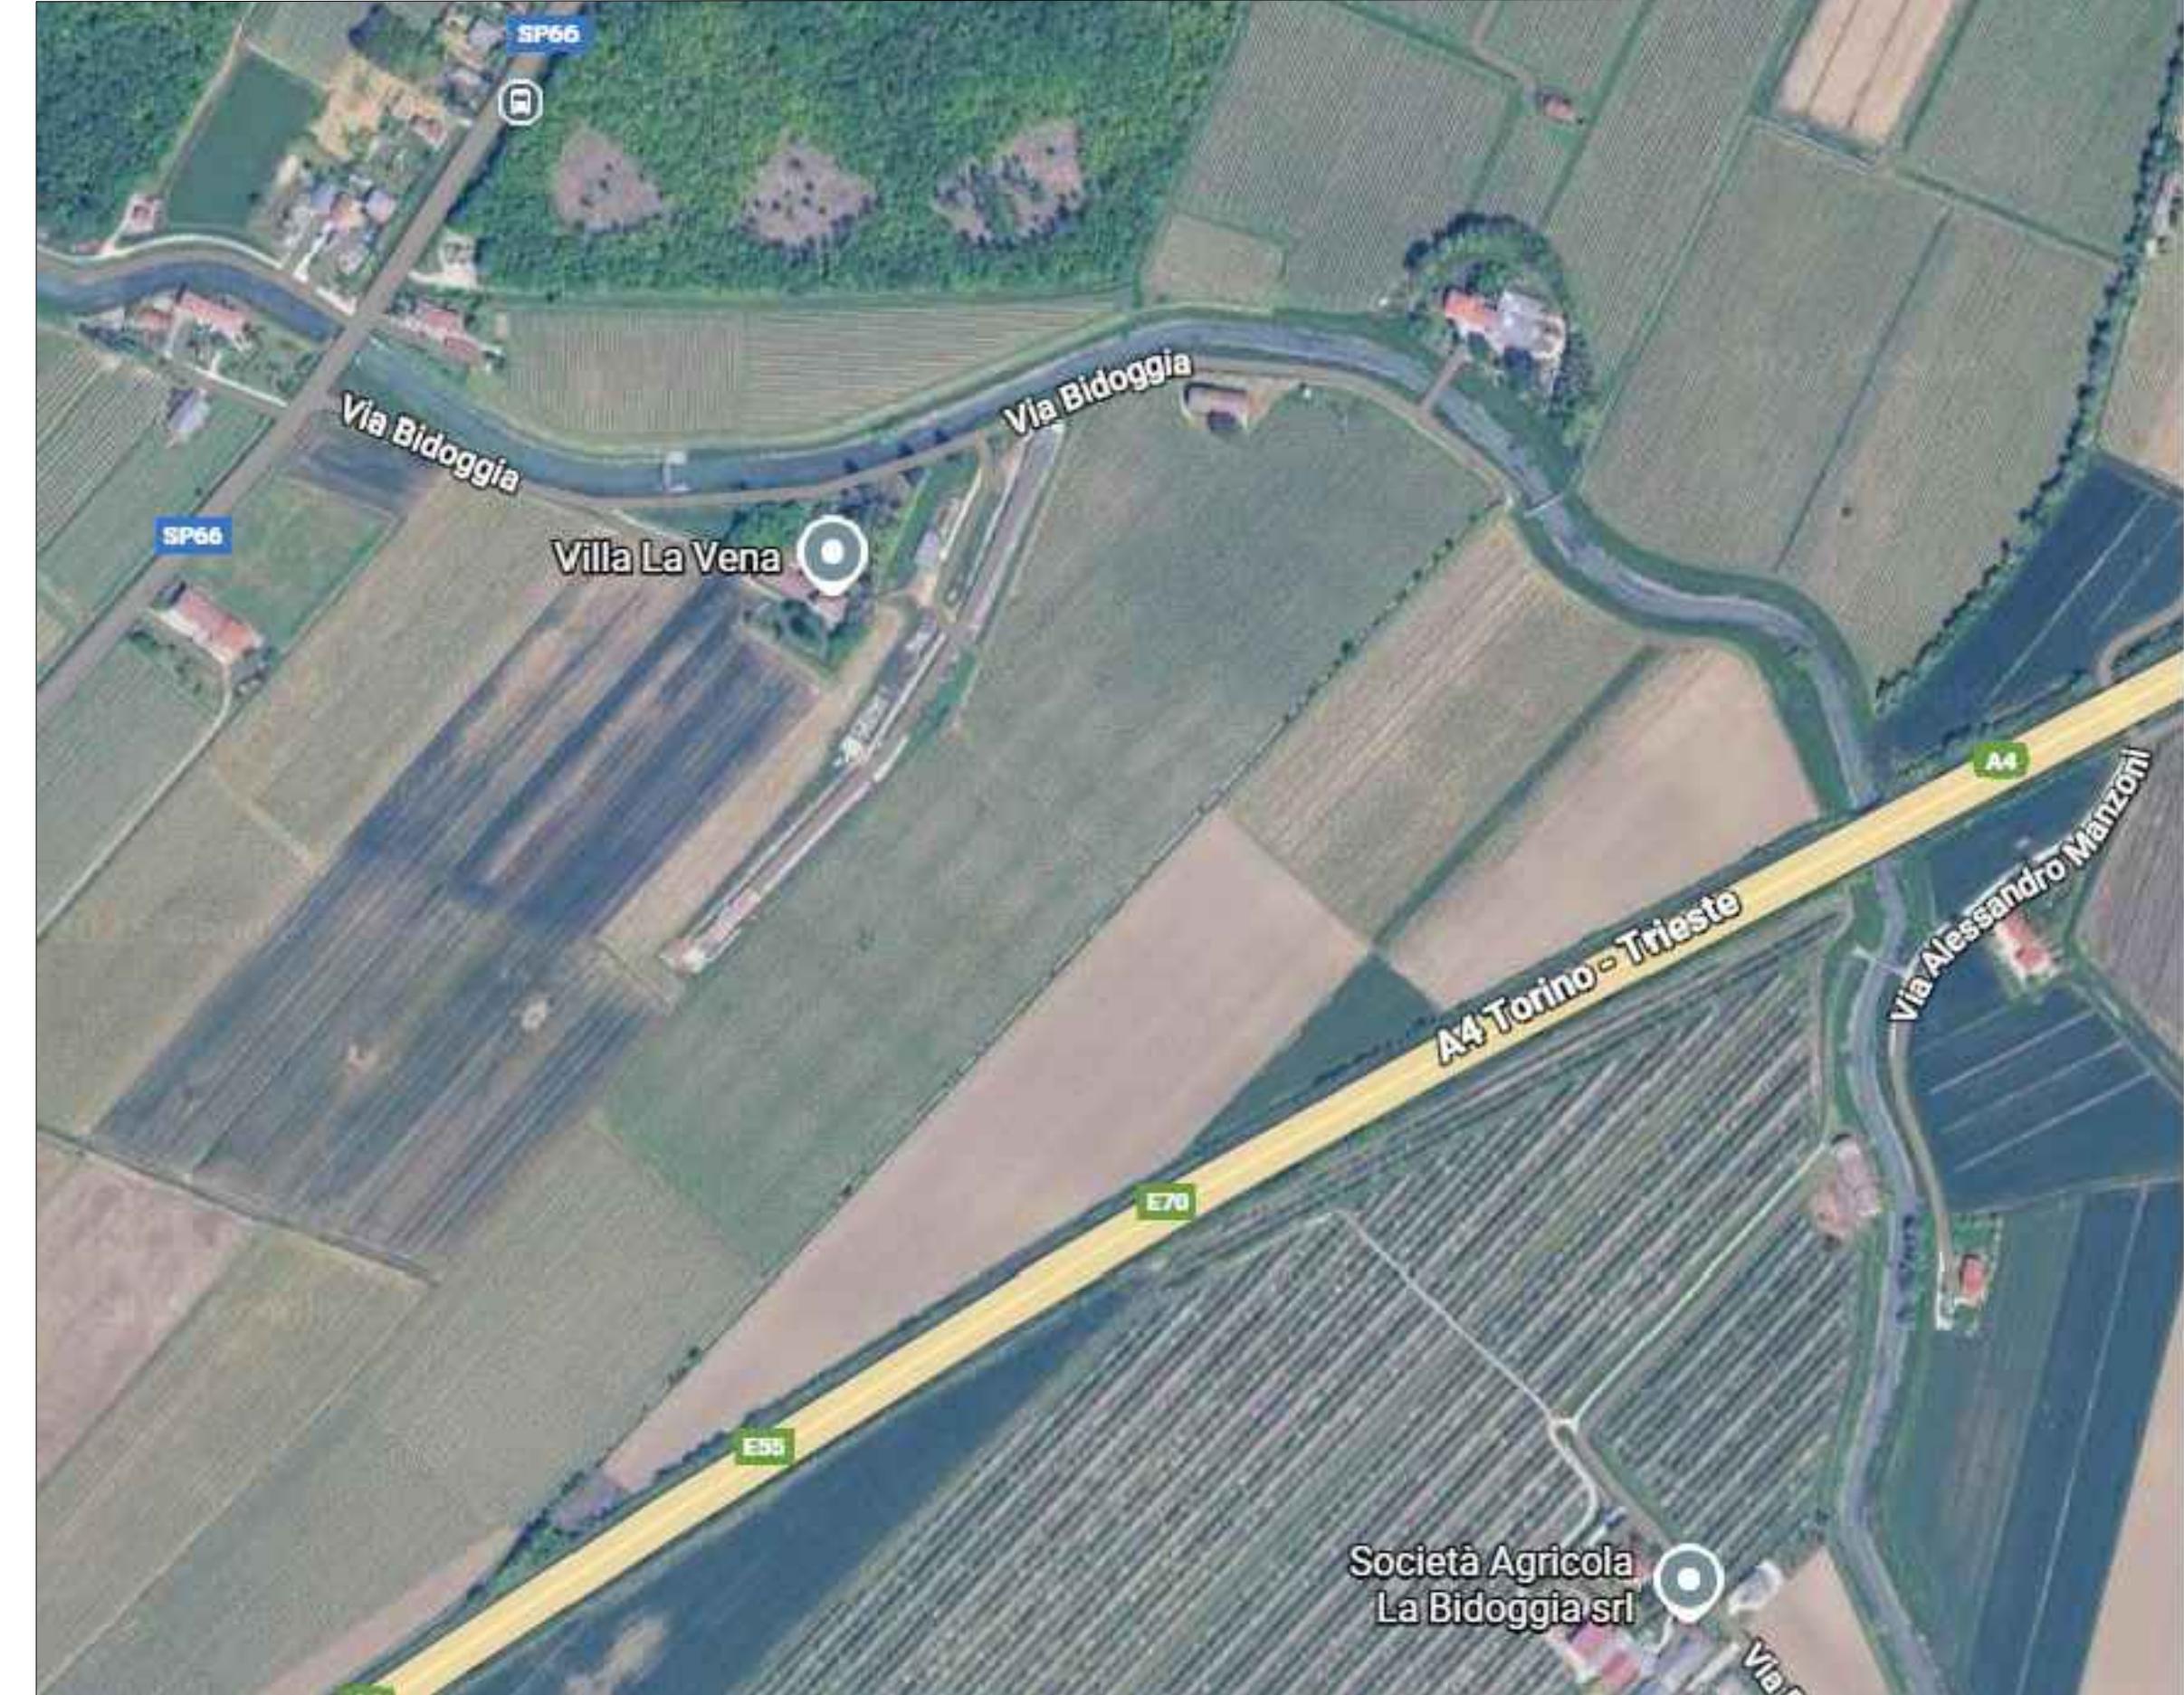


FOTO AEREA - SITUAZIONE PRIMA DEI LAVORI DI RISTRUTTURAZIONE

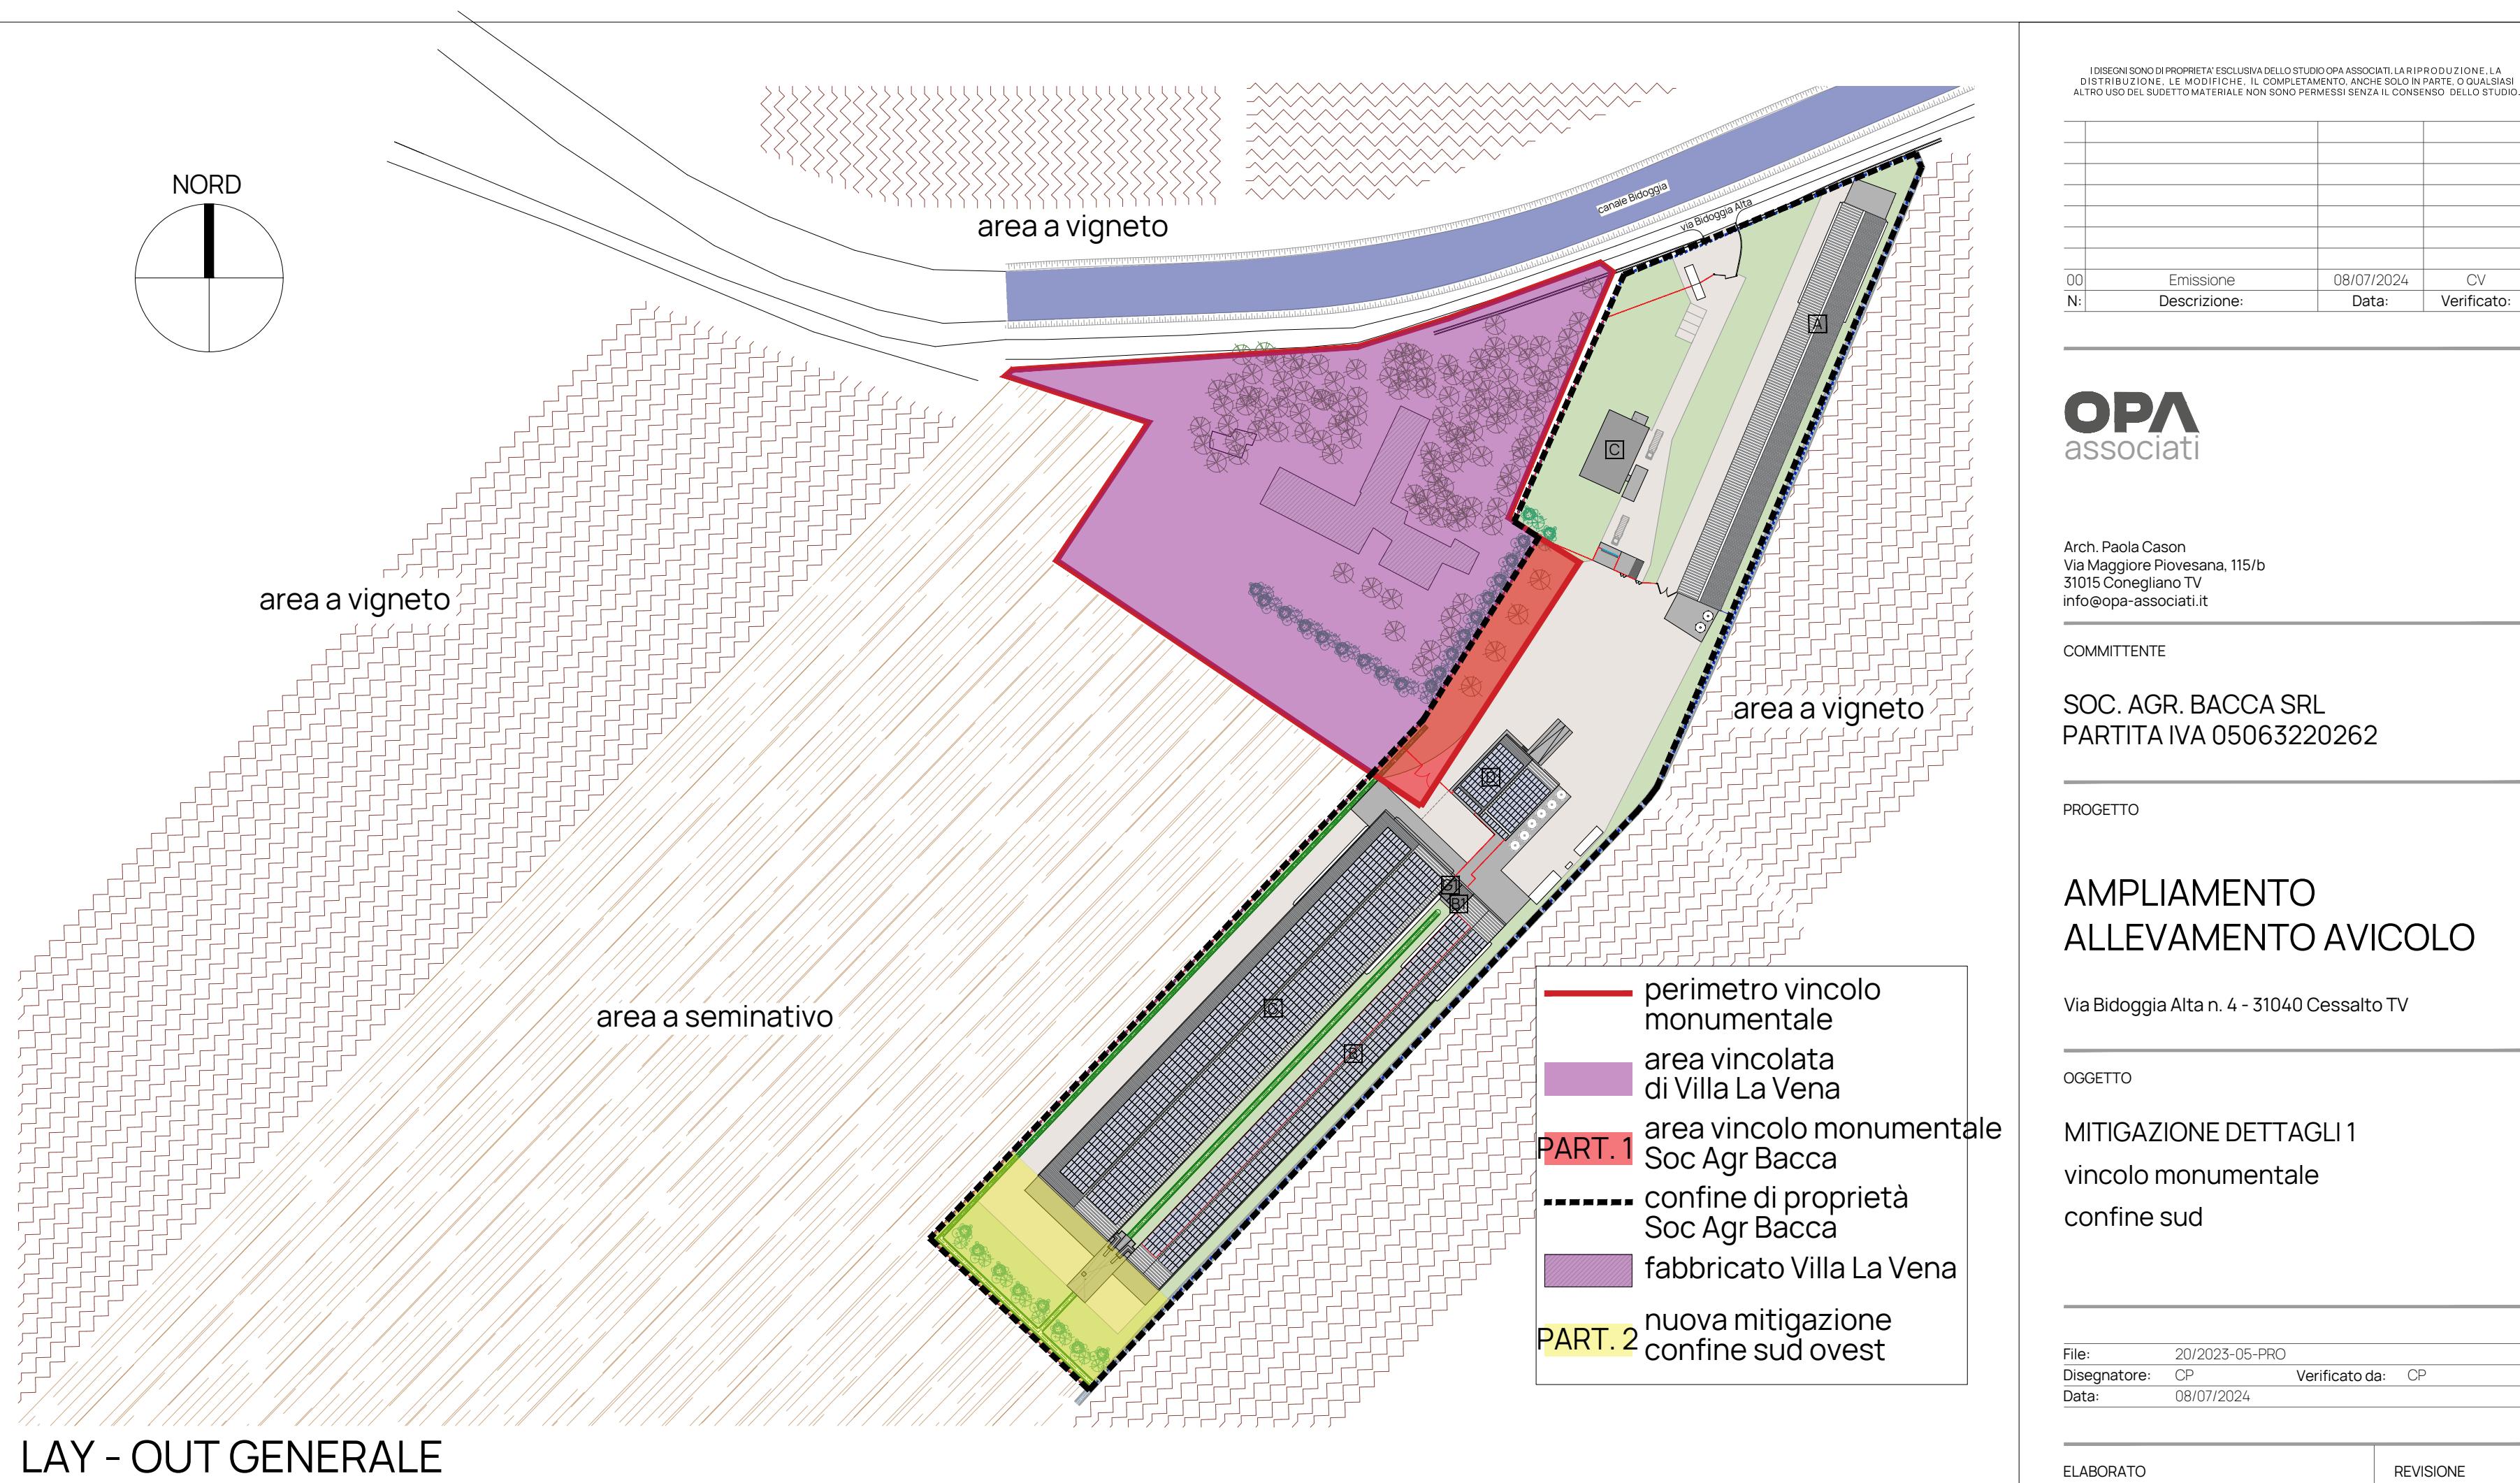

LAY - OUT GENERALE

OPA
associati

Arch. Paola Casan
Via Margherita Piovesana, 115/b
31015 Conegliano TV
info@opa-associati.it

COMMITTENTE
SOC. AGR. BACCA SRL
PARTITA IVA 05063220262

PROGETTO
AMPLIAMENTO
ALLEVAMENTO AVICOLO
Via Bidoggia Alta n. 4 - 31040 Cessalto TV

OGGETTO
MITIGAZIONE DETTAGLI 1
vincolo monumentale
confine sud

File: 20/2023-05-PRO
Disegnatore: CP Verificato da: CP
Data: 08/07/2024

ELABORATO
TAV 29
REVISIONE
00