



- Limite di proprietà
- Punti di emissione
- Locale abbattimento polveri

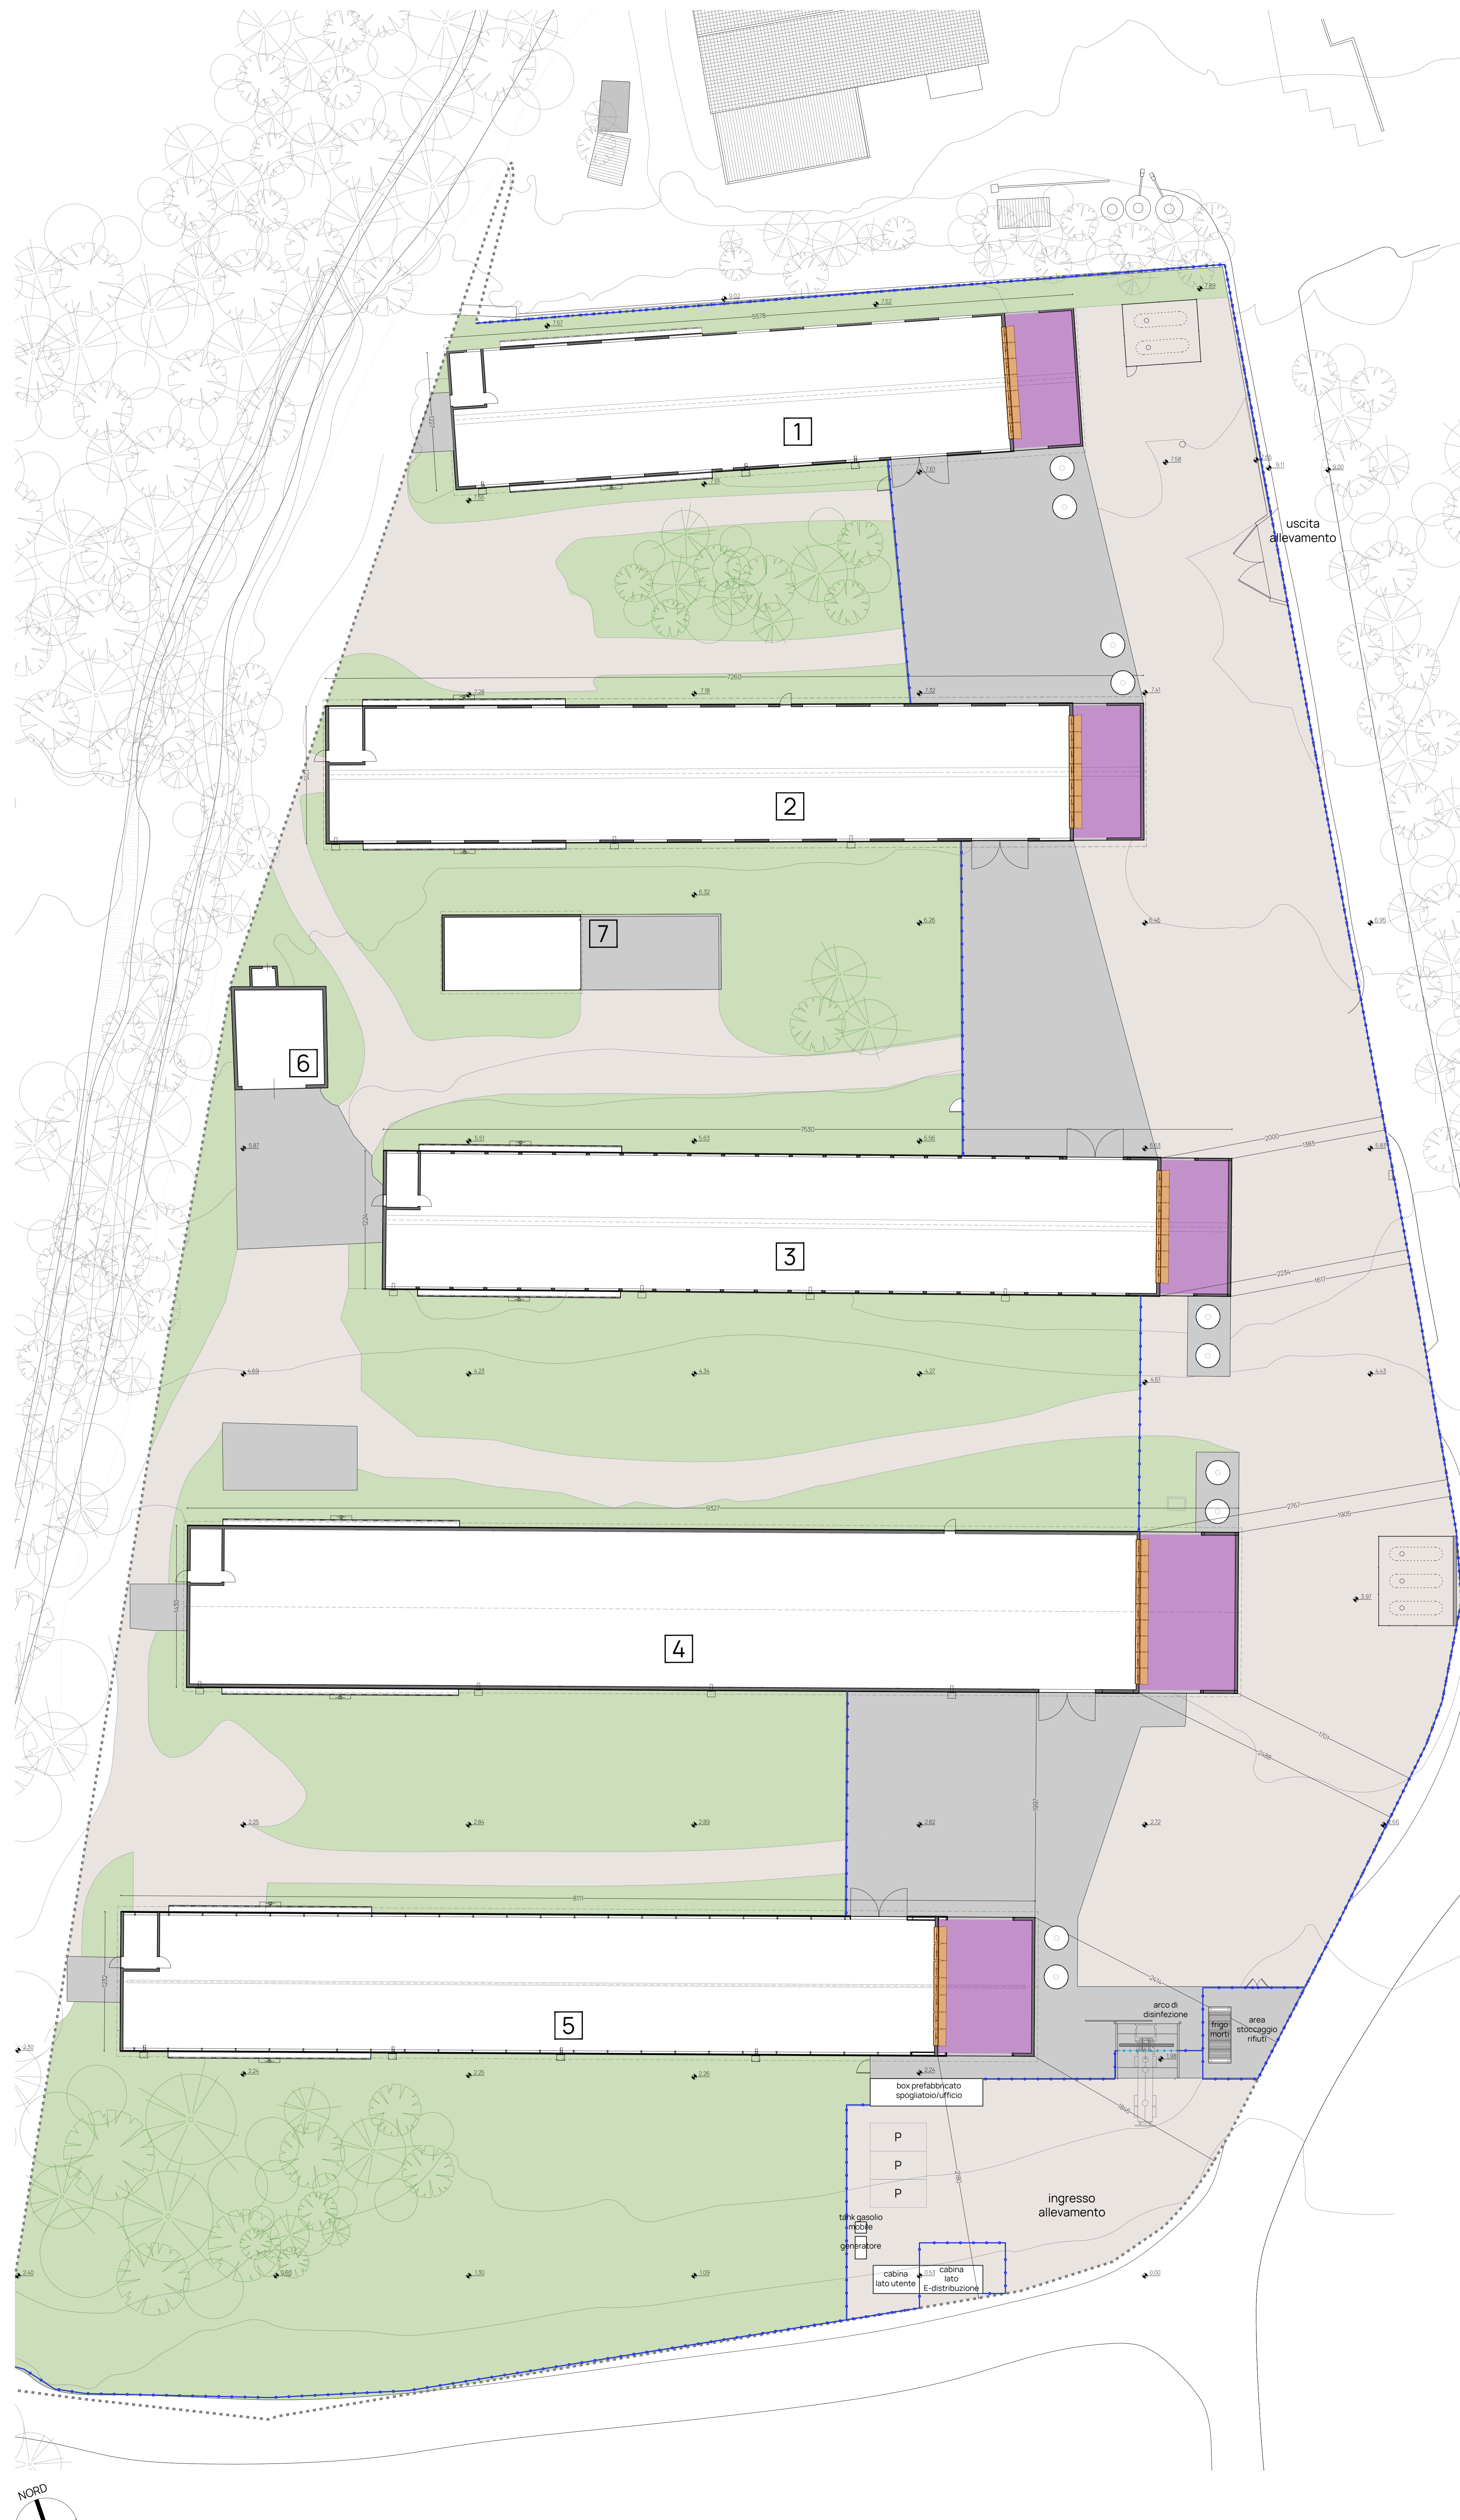


FABBRICATO 1
 n. 8 ventilatori
 modello: Euroemme EC52
 motore: HP. 1,00 - 0,75 kW

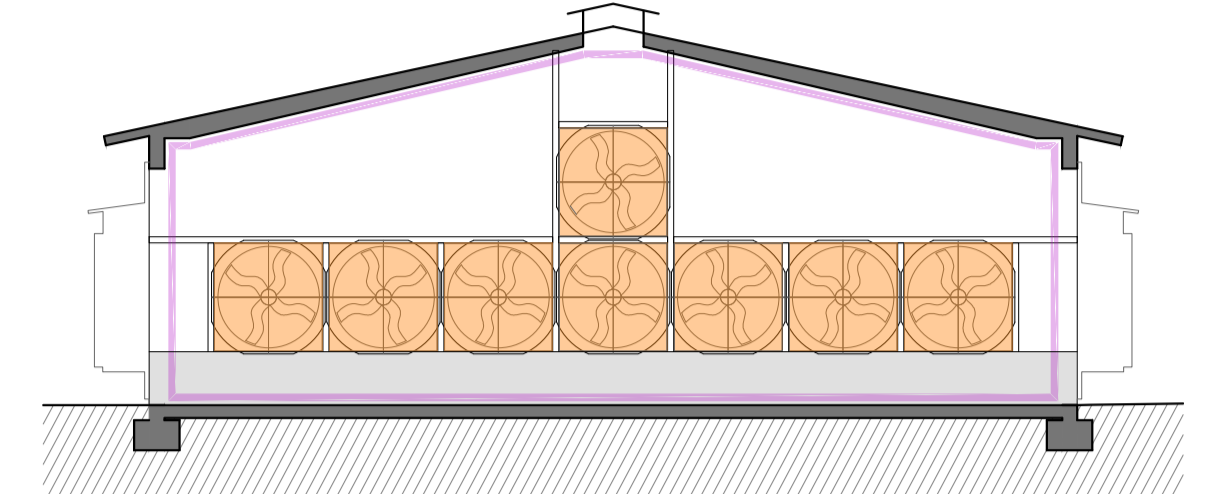


SEZIONE SU LOCALE ABBATTIMENTO POLVERI
 SCALA 1:100

FABBRICATO 2
 n. 8 ventilatori
 modello: Euroemme EC52
 motore: HP. 1,00 - 0,75 kW

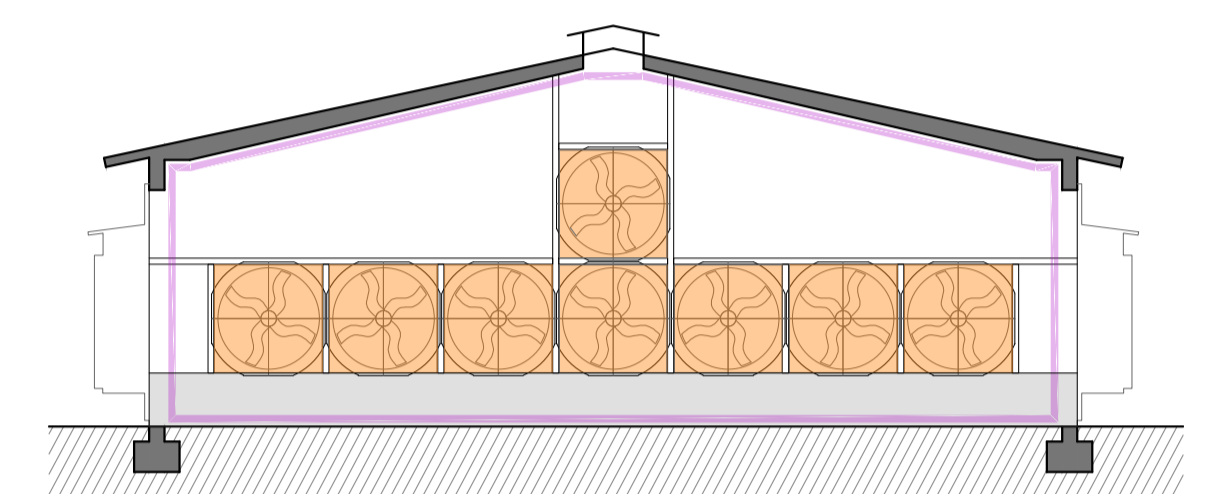


SEZIONE SU LOCALE ABBATTIMENTO POLVERI
 SCALA 1:100

FABBRICATO 3
 n. 8 ventilatori
 modello: Euroemme EC52
 motore: HP. 1,00 - 0,75 kW

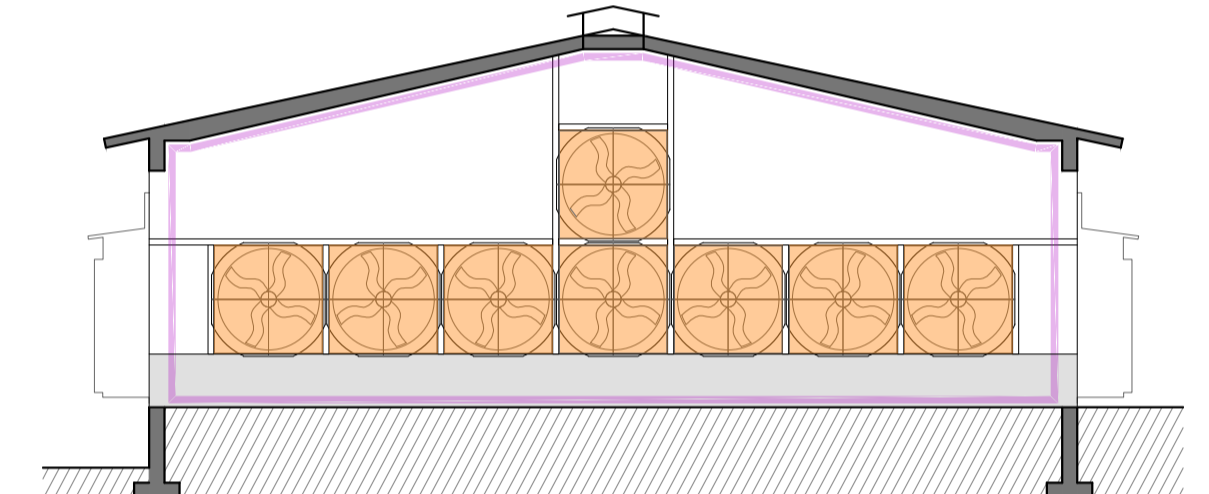


SEZIONE SU LOCALE ABBATTIMENTO POLVERI
 SCALA 1:100

FABBRICATO 4
 n. 9 ventilatori
 modello: Euroemme EC52
 motore: HP. 1,00 - 0,75 kW

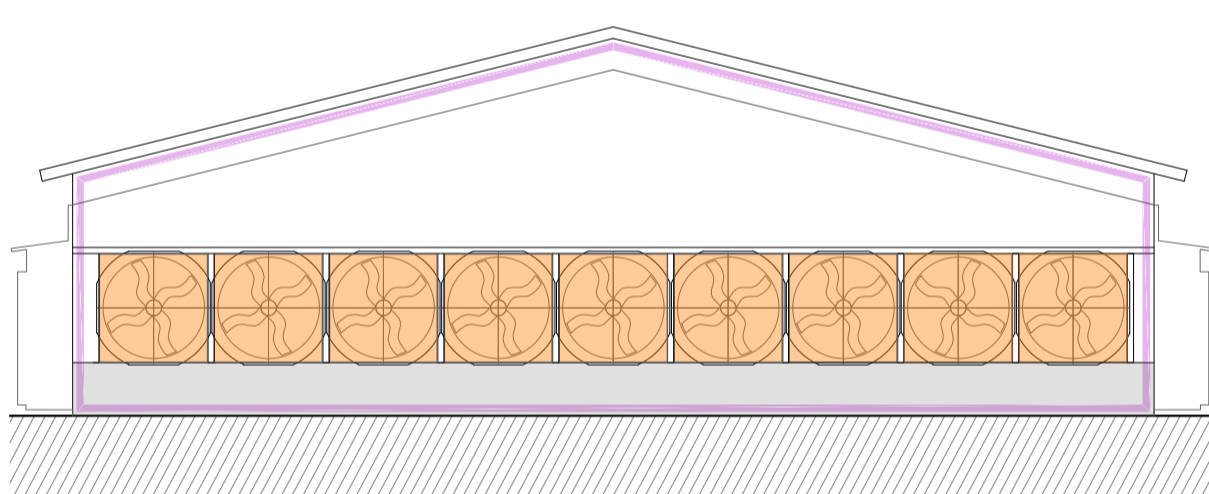

SEZIONE SU LOCALE ABBATTIMENTO POLVERI
 SCALA 1:100

FABBRICATO 5
 n. 8 ventilatori
 modello: Euroemme EC52
 motore: HP. 1,00 - 0,75 kW

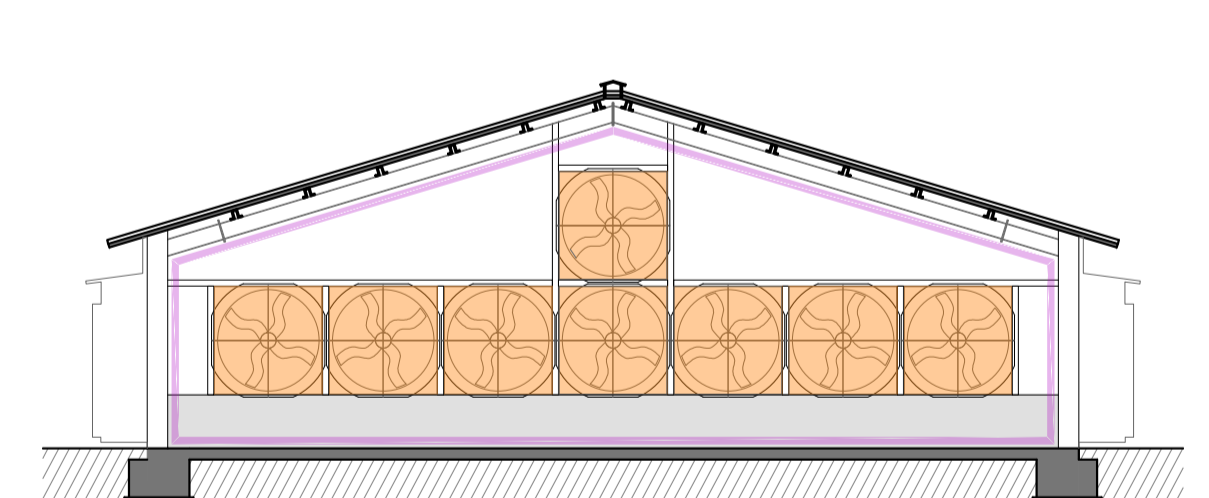

SEZIONE SU LOCALE ABBATTIMENTO POLVERI
 SCALA 1:100

CD	Revisione	Data	CV
01	Revisione	24/09/2024	CV
02	Revisione	01/05/2024	CV
03	Emisione	08/07/2024	CV
N1	Descrizione	Data	Verificato

OPA
 associati

Arch. Cristian Faretto
 Via San Pio X, 48/B
 31020 San Vendemiano TV
 opa@opa-associati.it

COMMITTENTE
SANTA LAURA SOC. AGR. S.S.
 PARTITA IVA 05571140283

PROGETTO
RISTRUTTURAZIONE ALLEVAMENTO AVICOLO


Via Giare - 31017 Cressano del Grappa TV

OGGETTO
 STATO DI PROGETTO
 PLANIMETRIA GENERALE
 PUNTI DI EMISSIONE
 SCARICHI IN ATMOSFERA

File	Rev.	Data	Verificato da	CV
15_2024_SANTALaura_CRESPANO_REV01_PRO	CV	24/09/2024	CV	CV
Disegnato da	CV	01/12/2024	CV	CV
Data				

ELABORATO
TAV 20

REVISIONE
00

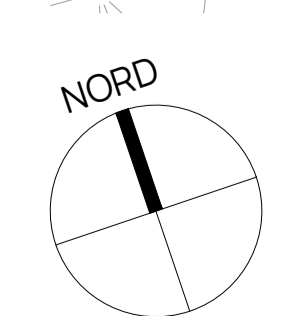

PLANIMETRIA GENERALE
 SCALA 1:200