



RIF. ZARATTINI ALLEVAMENTO ZANUSSO PIEVE DEL GRAPPA CAPANNONE 5 - LAYOUT ELETTRICO

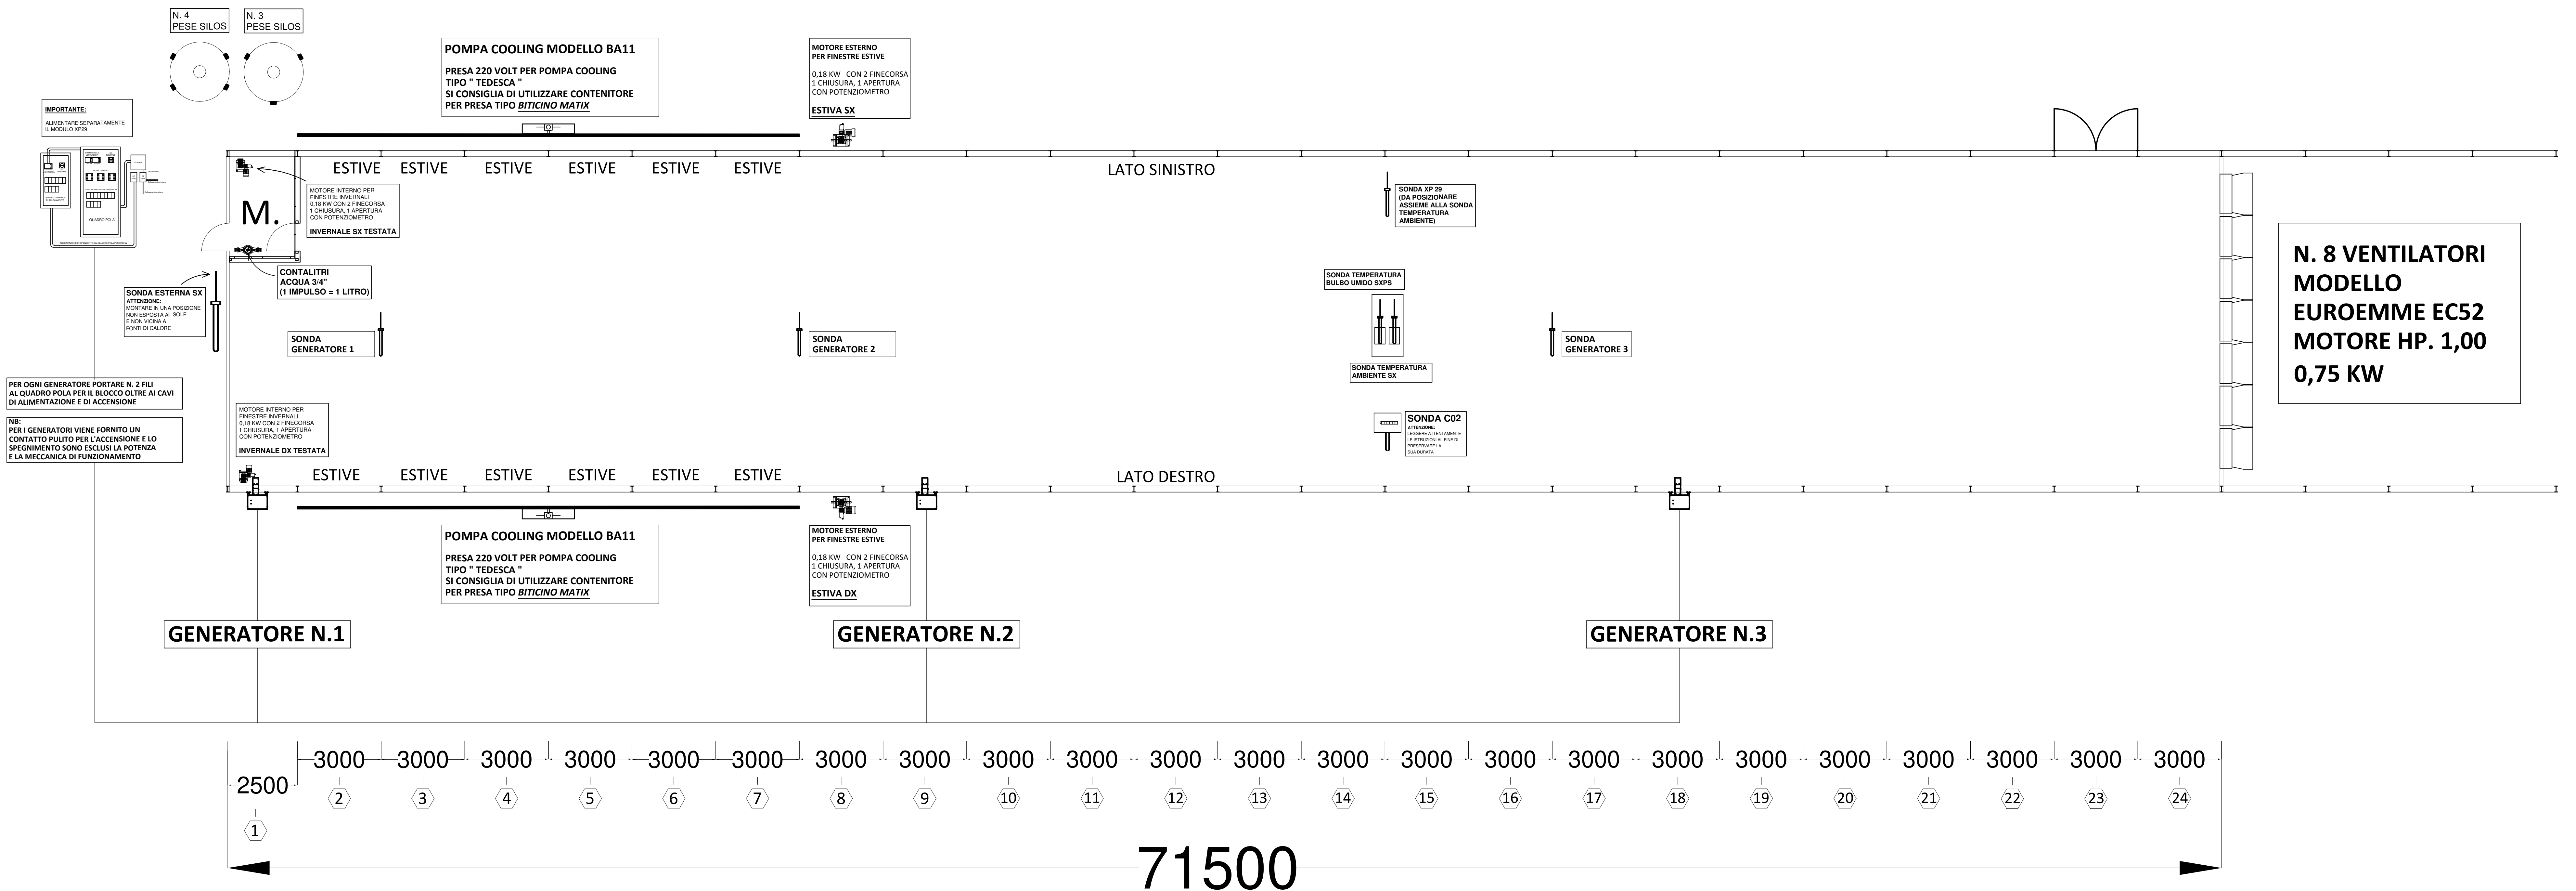

NOTA BENE: PER EVENTUALI SPOSTAMENTI CONSIDERARE SEMPRE 10 MT IN PIU' DI CAVO PER OGNI ALLACCIAMENTO DA EFFETTUARE

RIF. ZARATTINI ALLEVAMENTO ZANUSSO PIEVE DEL GRAPPA CAPANNONE 5 - LAYOUT ATTREZZATURE

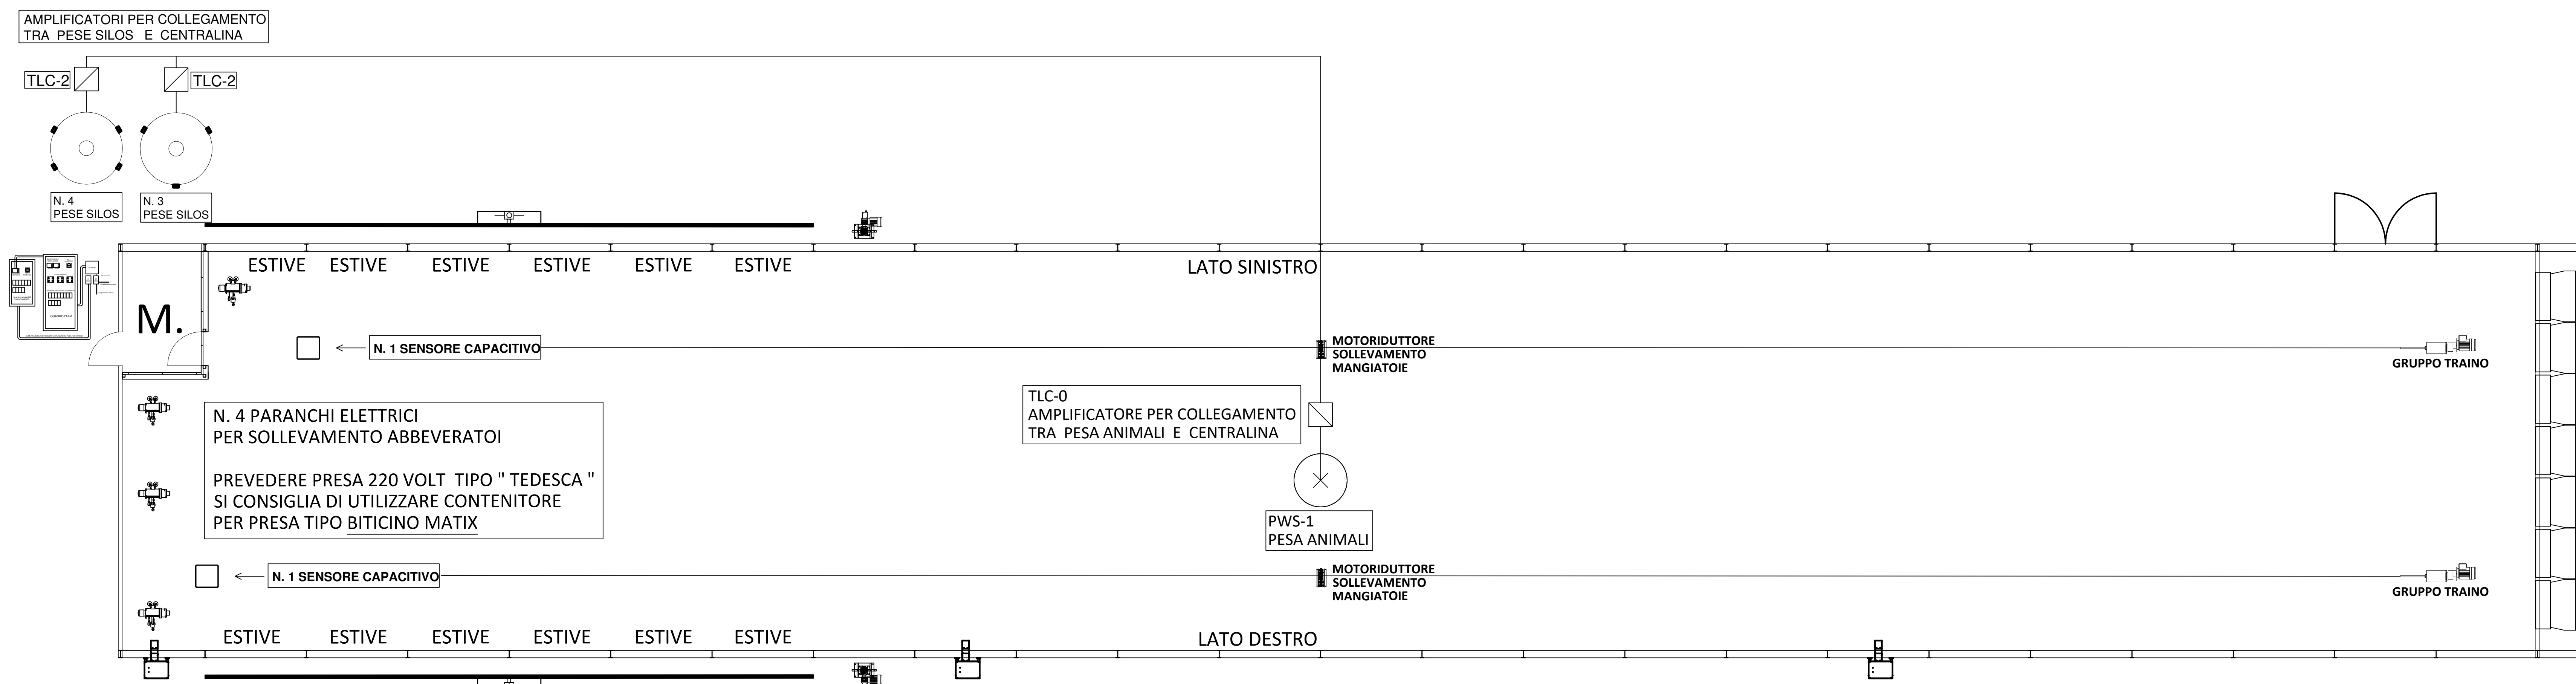

LA POSIZIONE DELLE PESA CAPI SONO DA CONDIVIDERE CON IL CLIENTE

 ECCellenza In Avicoltura			
MITTENTE: ZARATTINI LEVAMENTO ZANUSSO FINE DEL GRAPPA PANNONE 5			
DATA: 22/03/25	LAYOUT ELETTRICO SPECIFICHE, DISEGNO	GIOVANNI DISEGNATO	
GETTO: INDO-AVICOLA - ZARATTINI LEVAMENTO ZANUSSO PANNONE 5		TAVOLA: SCHEMA COMPONENTI DA ALLACCIARE LAYOUT ELETTRICO	
ELEMENTI DA ALLACCIARE:			
CENTRALINA QFARM e RELATIVO QUADRO DI POTENZA 5 VENTILATORI MUNTERS EC52 KW 0,75 MOTORE HP. 1.0 22 ALLACCIAMENTO PRESA 220 VOLT PER POMPA COOLING TIPO * TEDESCA *SI CONSIGLIA DI UTILIZZARE CONTENITORE PER PRESA TIPO BITCON MATIX) (VEDI CARATTERISTICHE TECNICHE) PER BLOCCI COLDING LATERALI 18 ML. POMPA UTILIZZATA MODELLO BA11 VEDI SCHEDA TECNICA)			
MOTORI KW 0,18 PER GESTIONE FINESTRE ESTIVE LATERALI (DX E SX) MOTORI KW 0,18 PER GESTIONE FINESTRELLE INVERNALI			
+ SONDE TERNA + BULBO UMIDITA' + TEMPERATURA VENTILAZIONE + XP29) SONDA CODEZ MODULO XP29 LARME OPZIONALE DA ALIMENTARE SEPARATAMENTE DAL QUADRO QFARM DEPRESSIONIMETRO DP59/I (UTILIZZARE PROTEGGERE I TUBI DELL'ARIA ED EVITARE STROZZATURE E CONTANTARE TUBI DI PASSAGGIO DELL'ARIA CON SONDE ALL'INTERNO L'ESTERNO DEL CAPPANNONE) SONDA UMIDITA' ESTERNA			
IL ALLACCIAMENTO GENERATORI + GESTIONE POTENZA (VERRÀ FORNITO SOLO IL CONTATTO) TAB. BENEFICIARIO PER OGNI GENERATORE: AL FINE AGGIUNTI AL QUADRO POUA OLTRA I CAVI DI PREALIMENTAZIONE E ACCENSIONE PER IL BLOCCO GENERATORE SONDE PER RISCALDAMENTO GENERATORI			
USCITA COCELA USCITA MANGIATEGIE USCITA 0-10 V PER GESTIONE LUCI DIMMERABILI USCITA ACQUA INGRESSO PER CONTALTRI INGRESSO PER SENSORE TRAMOGGIA GESTIONE LINEE LUCI DIMMERABILI			
LINEE UNO DI MANGIATEGIE NON FORNITO DA NOI (RICUPERATO E ACCORCIATO QUELLO ESISTENTE) ALLACCIAMENTO PRESA 220 VOLT PER PARANCO ELETTRICO PER SOLLEVAMENTO ALBERVATORIO (TIPO * TEDESCA *SI CONSIGLIA DI UTILIZZARE CONTENITORE PER PRESA TIPO BITCON MATIX) VEDI CARATTERISTICHE TECNICHE ALLEGATE. 2 AMPLIFICATORI TLCO PER COLLEGAMENTO TRA PRESA PICCOLA E CENTRALINA 2 AMPLIFICATORI TLCP PER COLLEGAMENTO TRA PRESA PIU' E CENTRALINA PIATTI DI PESATURA SOSPESO PER POLLI PW51 CELLE SILOS			
CONTATORE ACQUA 1 " (1 IMPULSO = 1 LITRO)			
NOTA BENEF: CONSULTARE IL MANUALE D'INSTALLAZIONE PER IL CORRETTO ALLACCIAMENTO IL SISTEMA QFARM, PER EVENTUALI SPONTANEE INSIDERARE SEMPRE 10cm IN PIU' DI CAVO IN OGNI SONDA			