



RIF. ZARATTINI ALLEVAMENTO ZANUSSO PIEVE DEL GRAPPA CAPANNONE 3 - LAYOUT ELETTRICO

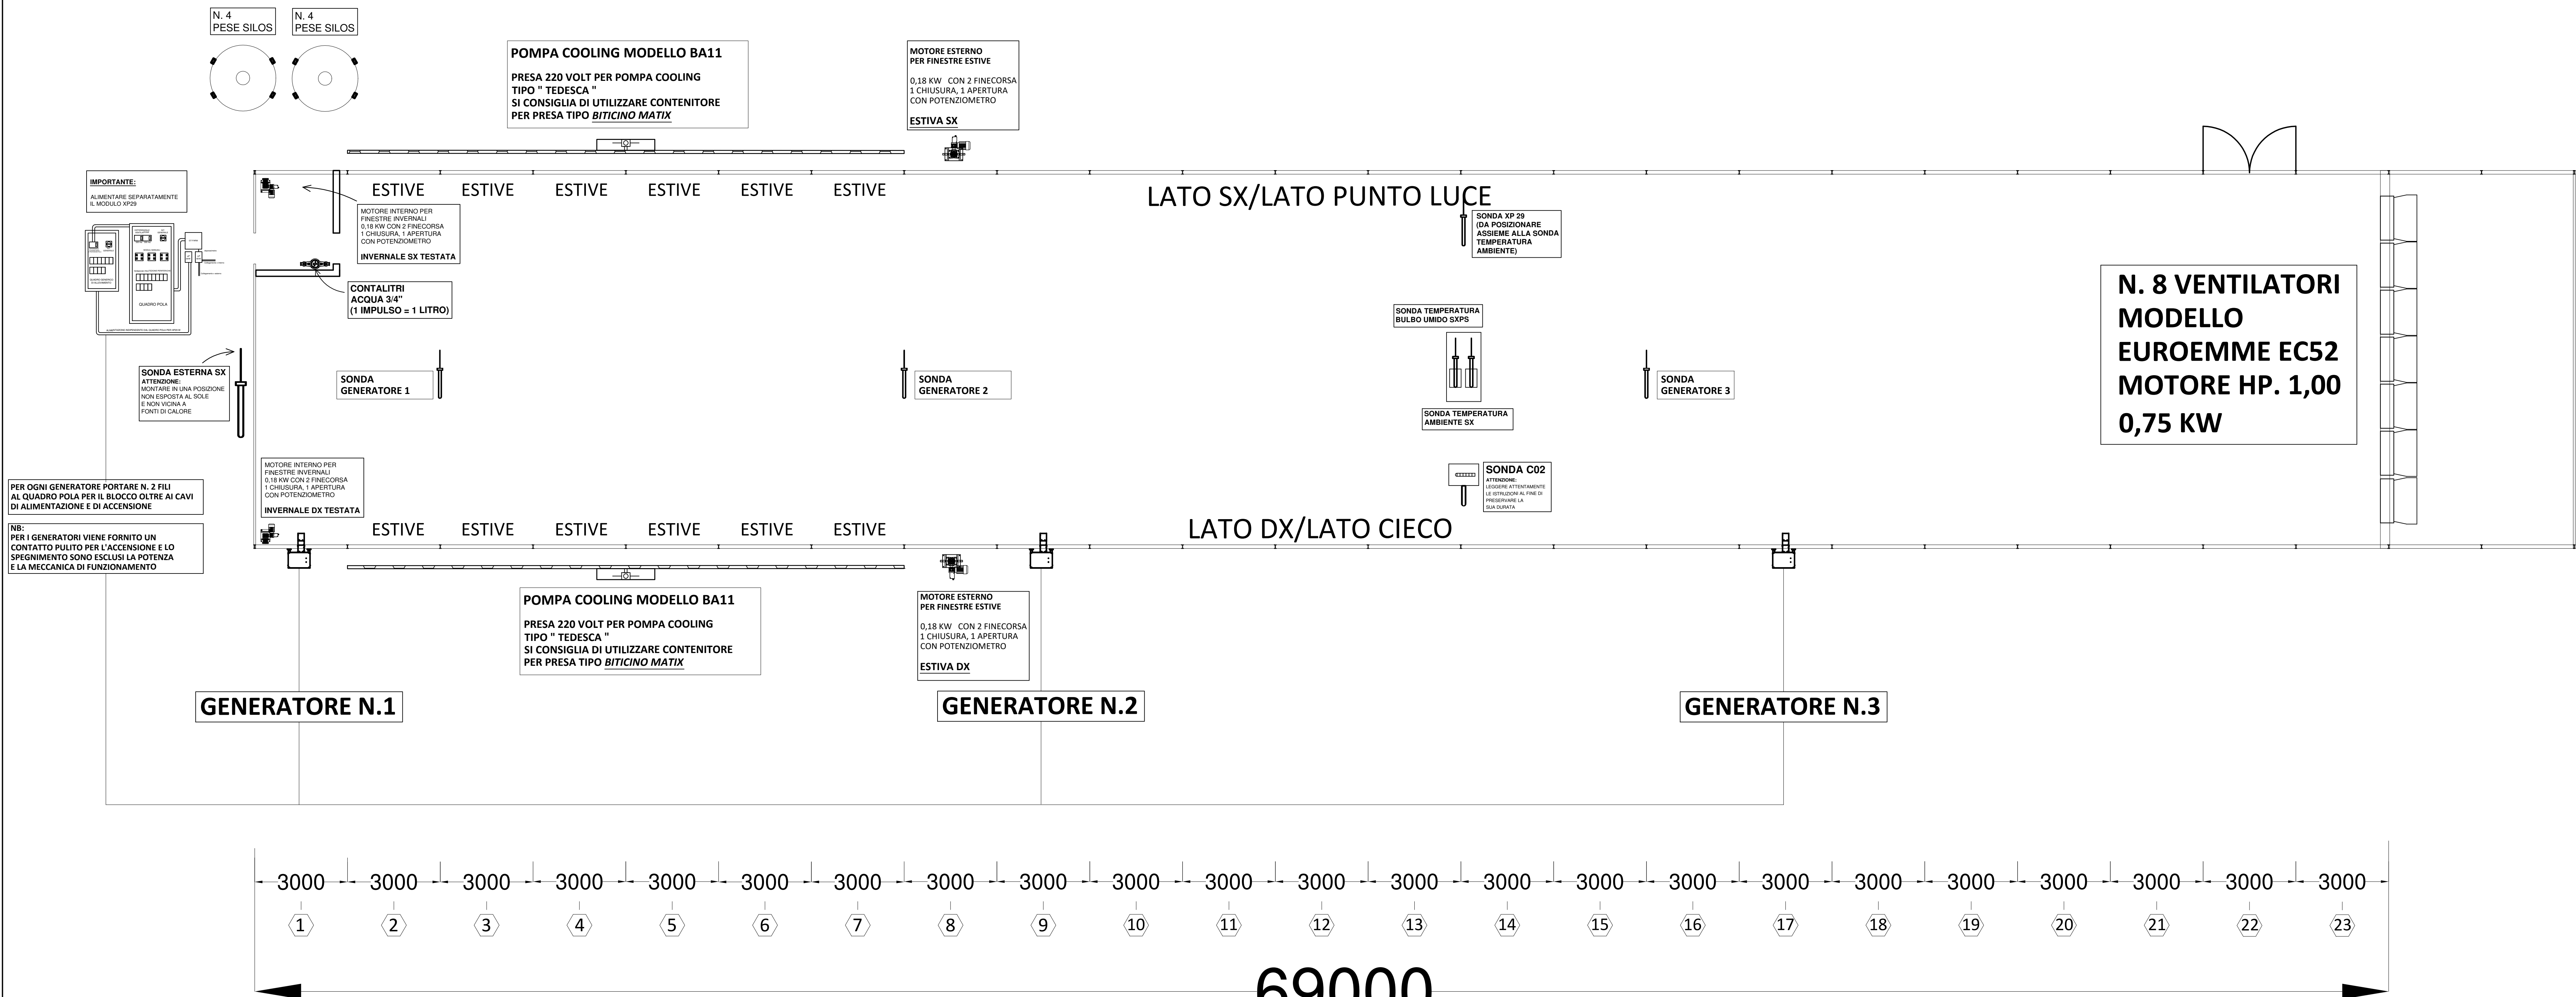

NOTA BENE: PER EVENTUALI SPOSTAMENTI CONSIDERARE SEMPRE 10 MT IN PIU' DI CAVO PER OGNI ALLACCIAMENTO DA EFFETTUARE

RIF. ZARATTINI ALLEVAMENTO ZANUSSO PIEVE DEL GRAPPA CAPANNONE 3 - LAYOUT ATTREZZATURE

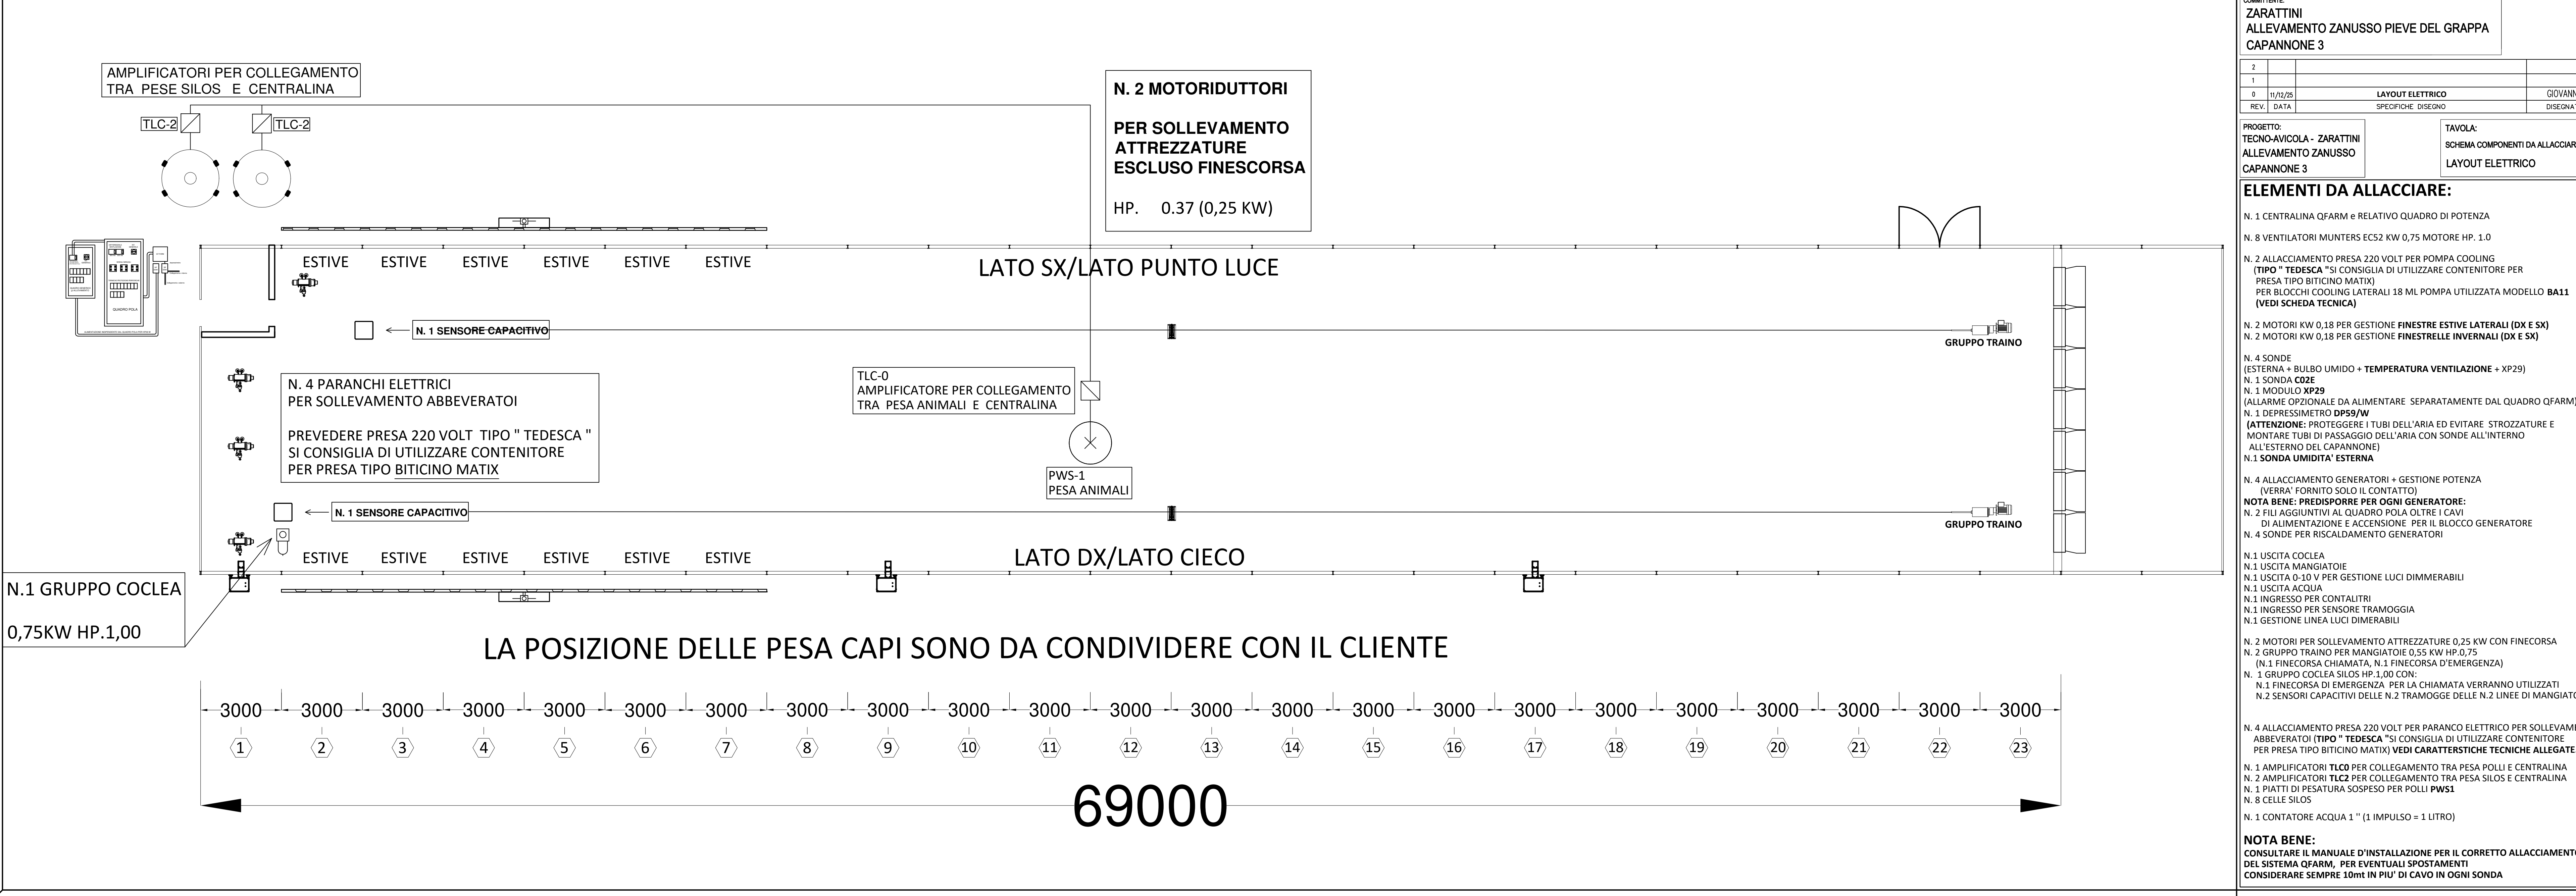

TecnoAvicola

ECCELLENZA IN AVICOLTURA

COMMITTENTE:

ZARATTINI
ALLEVAMENTO ZANUSSO PIEVE DEL GRAPPA
CAPANNONE 3

PROGETTO:

TECNO-AVICOLA - ZARATTINI
ALLEVAMENTO ZANUSSO
CAPANNONE 3

TAVOLA:

SCHEMA COMPONENTI DA ALLACCIARE
LAYOUT ELETTRICO

2			
1			
0	11/02/25	LAYOUT ELETTRICO	GOVANNI
REV.	DATA	SPECIFICHE, DISEGNO	DISEGNATO

N. 1 CENTRALINA QFARM e RELATIVO QUADRO DI POTENZA

N. 8 VENTILATORI MUNTERS EC52 KW 0,75 MOTORE HP. 1.0

N. 2 ALLACCIAMENTO PRESA 220 VOLT PER POMPA COOLING (TIPO "TEDESCA" SI CONSIGLIA DI UTILIZZARE CONTENITORE PER PRESA TIPO BITICINO MATIX) PER BLOCCHI COOLING LATERALI 18 ML POMPA UTILIZZATA MODELLO BA11 (VEDI SCHEDA TECNICA)

N. 2 MOTORI KW 0,18 PER GESTIONE FINESTRE ESTIVE LATERALI (DX E SX)

N. 2 MOTORI KW 0,18 PER GESTIONE FINESTRE INVERNALI (DX E SX)

N. 4 SONDE (ESTERNA + BULBO UMIDO + TEMPERATURA VENTILAZIONE + XP29)

N. 1 Sonda C02E

N. 1 MODULO XP29 (ALLARME OPZIONALE DA ALIMENTARE SEPARATAMENTE DAL QUADRO QFARM)

N. 1 DEPRESSIMETRO DP59/W (ATTENZIONE: PROTEGGERE I TUBI DELL'ARIA ED EVITARE STROZZATURE E MONTARE TUBI DI PASSAGGIO DELL'ARIA CON SONDE ALL'INTERNO ALL'ESTERNO DEL CAPANNONE)

N. 1 Sonda UMIDITA' ESTERNA

N. 4 ALLACCIAMENTO GENERATORI + GESTIONE POTENZA (VERBA FORNITO SOLO IL CONTATTO)

NOTA BENE: PREDISPORRE PER OGNI GENERATORE:

N. 2 FILI AGGIUNTIVI AL QUADRO POLA OLTRE I CAVI DI ALIMENTAZIONE E ACCENSIONE PER IL BLOCCO GENERATORE

N. 4 SONDE PER RISCALDAMENTO GENERATORI

N. 1 USCITA COCLEA

N. 1 USCITA MANGIATOIE

N. 1 USCITA 0-10 V PER GESTIONE LUCI DIMMERABILI

N. 1 USCITA ACQUA

N. 1 INGRESSO PER CONTALITRI

N. 1 INGRESSO PER SENSORE TRAMOGGIA

N. 1 GESTIONE LINEA LUCI DIMMERABILI

N. 2 MOTORI PER SOLLEVAMENTO ATTREZZATURE 0,25 KW CON FINECORSI

N. 2 GRUPPO TRAINO PER MANGIATOIE 0,55 KW HP 0,75 (N. 1 FINECORSI CHIAMATA, N. 1 FINECORSI D'EMERGENZA)

N. 1 GRUPPO COCLEA SILOS HP.1,00 CON:

N. 1 FINECORSI DI EMERGENZA PER LA CHIAMATA VERRANNO UTILIZZATI

N. 2 SENSORI CAPACITIVI DELLE N.2 TRAMOGGIE DELLE N.2 LINEE DI MANGIATOIE

N. 4 ALLACCIAMENTO PRESA 220 VOLT PER PARANCO ELETTRICO PER SOLLEVAMENTO ABBEVERATOI (TIPO "TEDESCA" SI CONSIGLIA DI UTILIZZARE CONTENITORE PER PRESA TIPO BITICINO MATIX) VEDI CARATTERISTICHE TECNICHE ALLEGATE.

N. 1 AMPLIFICATORI TLC0 PER COLLEGAMENTO TRA PESA POLLI E CENTRALINA

N. 2 AMPLIFICATORI TLC2 PER COLLEGAMENTO TRA PESA SILOS E CENTRALINA

N. 1 PIATTI DI PESATURA SOSPESO PER POLLI PWS1

N. 8 CELLE SILOS

N. 1 CONTATORE ACQUA 1" (1 IMPULSO = 1 LITRO)

NOTA BENE:

CONSULTARE IL MANUALE D'INSTALLAZIONE PER IL CORRETTO ALLACCIAMENTO DEL SISTEMA QFARM, PER EVENTUALI SPOSTAMENTI CONSIDERARE SEMPRE 10mt IN PIU' DI CAVO IN OGNI SONDA