




RIF. ZARATTINI ALLEVAMENTO ZANUSSO PIEVE DEL GRAPPA CAPANNONE 4 - LAYOUT ELETTRICO

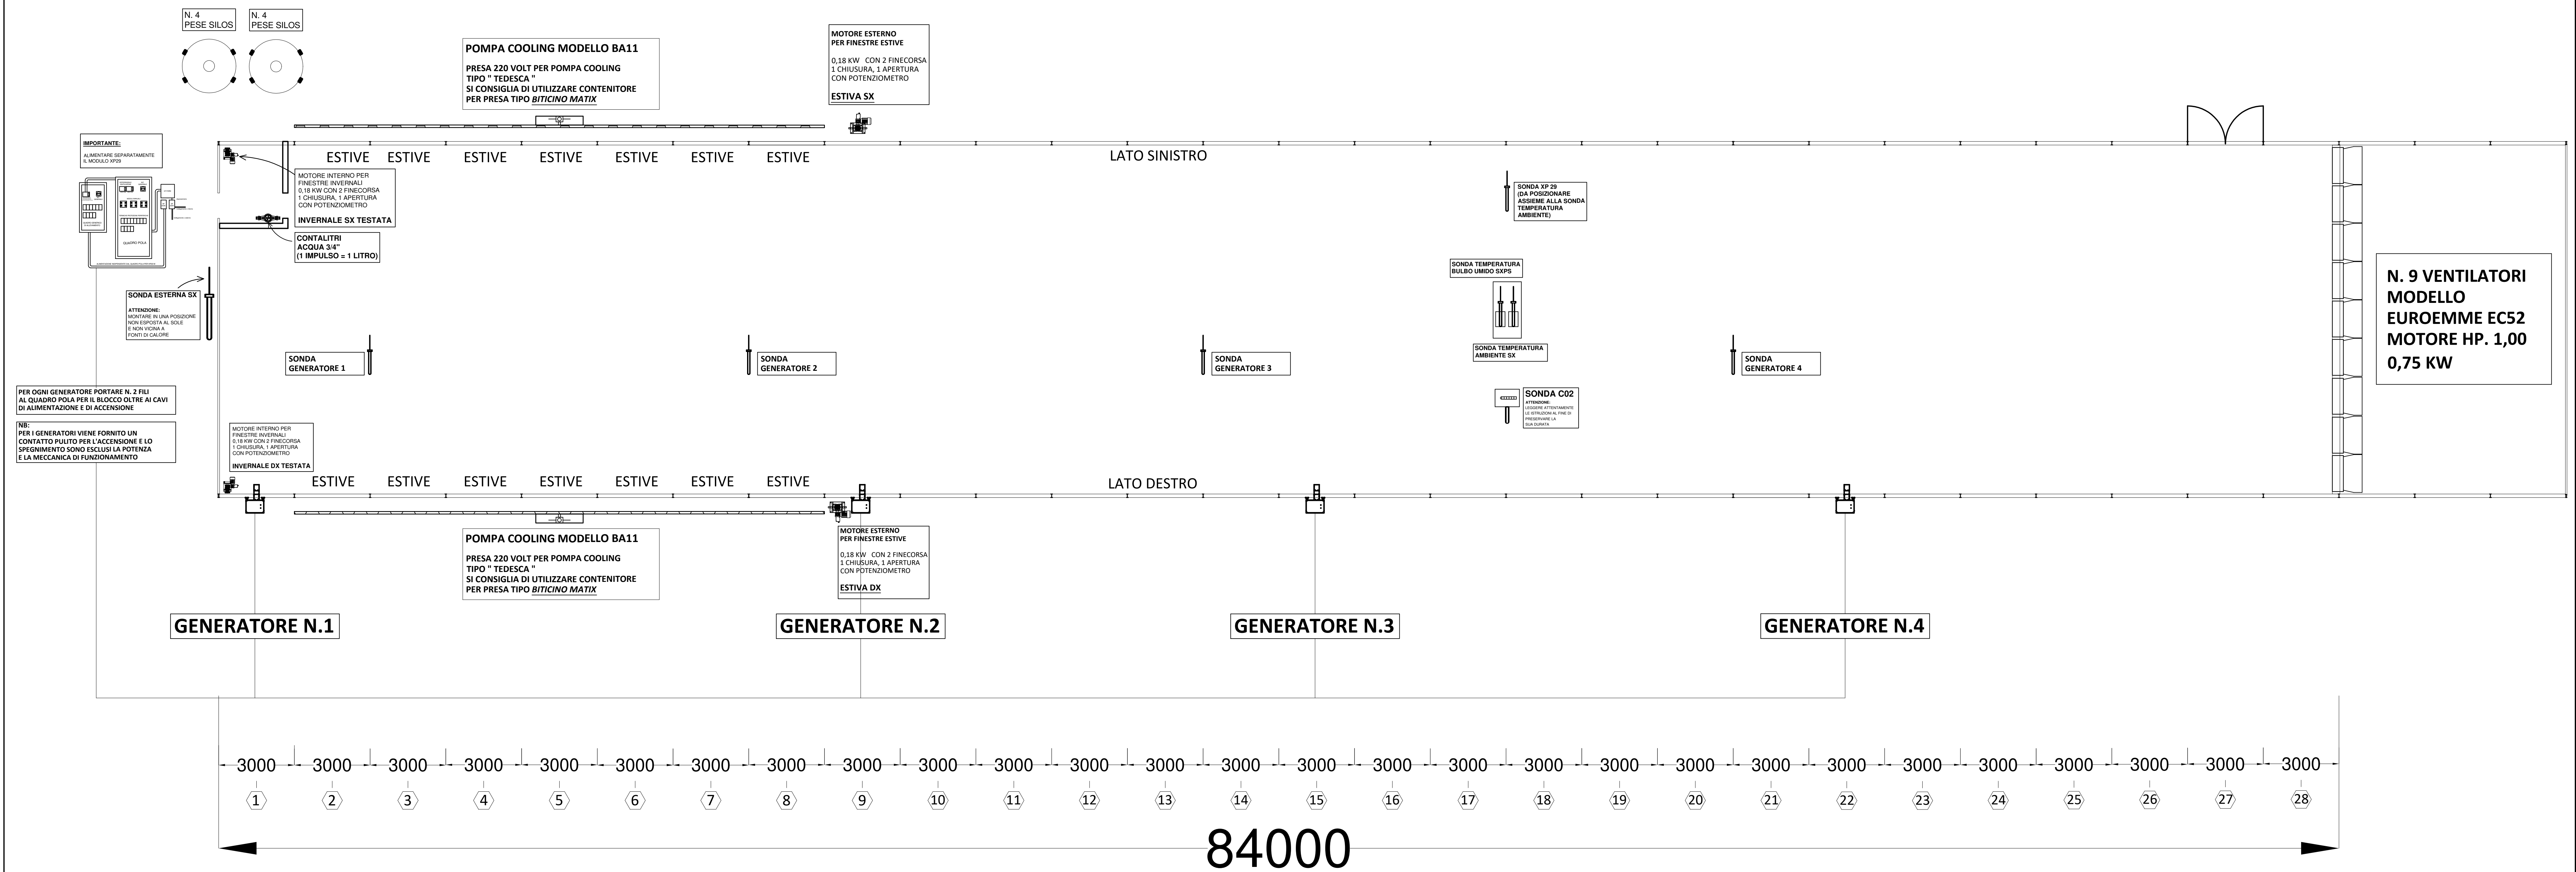

NOTA BENE: PER EVENTUALI SPOSTAMENTI CONSIDERARE SEMPRE 10 MT IN PIU' DI CAVO PER OGNI ALLACCIAMENTO DA EFFETTUARE

RIF. ZARATTINI ALLEVAMENTO ZANUSSO PIEVE DEL GRAPPA CAPANNONE 4 - LAYOUT ATTREZZATURE

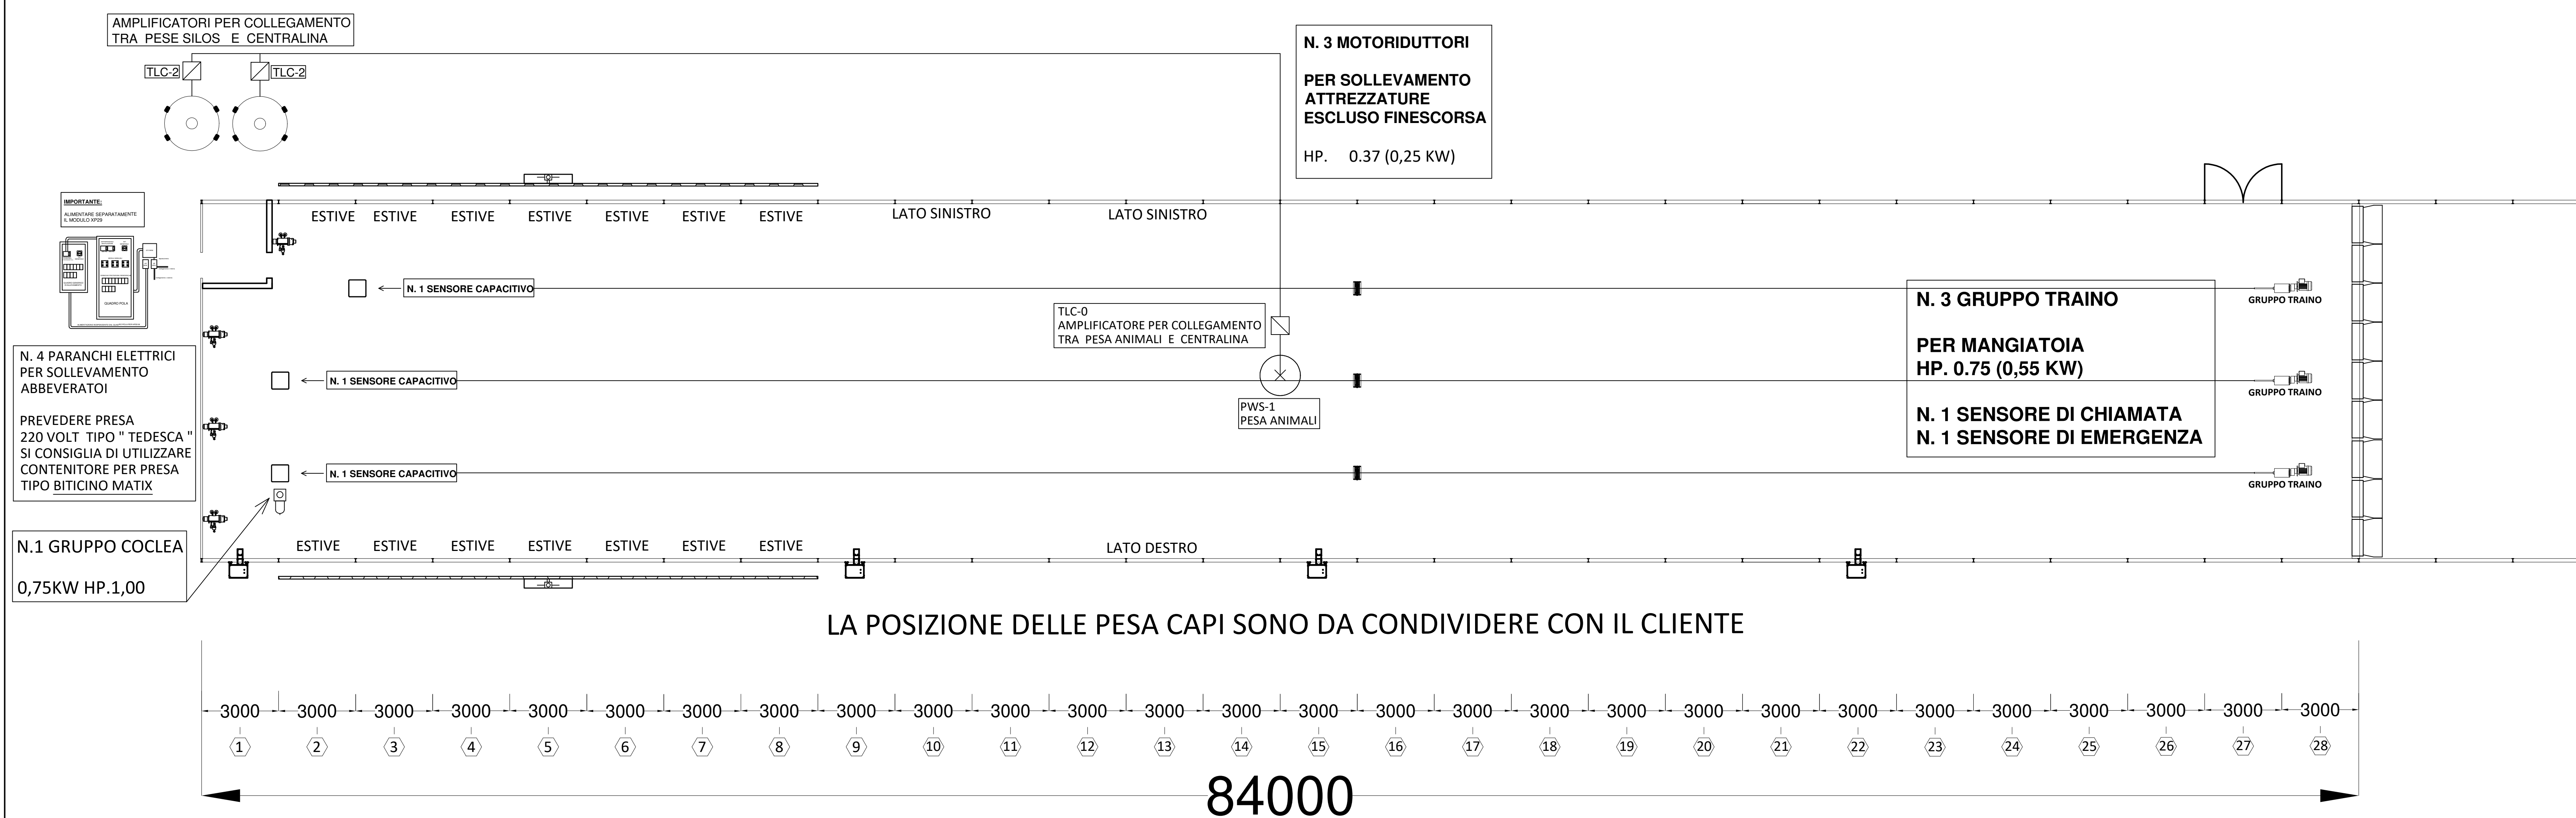

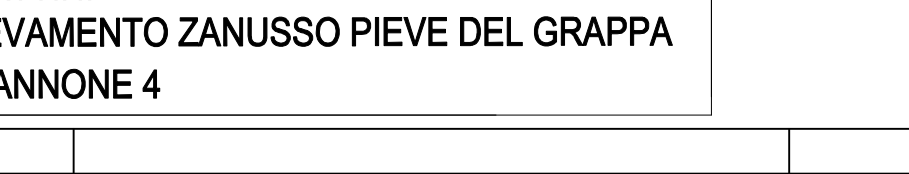

ECCELLENZA IN AVICOLTURA

COMITENTE:

ZARATTINI

ALLEVAMENTO ZANUSSO PIEVE DEL GRAPPA

CAPPANNONE 4

2			
1			
0	11/02/25	LAYOUT ELETTRICO	GIOVANNI
REV.	DATA	SPECIFICHE: DISEGNO	DISEGNATO

PROGETTO:

TECNICO-AVICOLA - ZARATTINI

ALLEVAMENTO ZANUSSO

CAPPANNONE 4

TAVOLA:

SCHEMA COMPONENTI DA ALLACCIARE

LAYOUT ELETTRICO

ELEMENTI DA ALLACCIARE:

N. 1 CENTRALINA QFARM 6 RELATIVO QUADRO DI POTENZA

N. 9 VENTILATORI MUNTERS EC52 KW 0,75 MOTORE HP. 1.0

N. 2 ALLACCIAMENTO PRESA 220 VOLT PER POMPA COOLING
(TIPO " TEDESCA " SI CONSIGLIA DI UTILIZZARE CONTENITORE PER PRESA TIPO BITCHON MATIXI)
PER BLOCCHI COOLING LATERALI 21 ML. POMPA UTILIZZATA MODELLO BA11 (VEDI SCHEDA TECNICA)

N. 2 MOTORI KW 0,18 PER GESTIONE FINESTRE ESTIVE LATERALI (DX E SX)

N. 2 MOTORI KW 0,18 PER GESTIONE FINESTRE INVERNALI (DX E SX)

N. 4 SONDE

N. 4 ESTERNA + BULBO UMIDO + TEMPERATURA VENTILAZIONE + X(P2X)

N. 1 SONDA CO2E

N. 1 MODULO XPPZ

ALLARME OPZIONALE DA ALLACCIARE SEPARATAMENTE DAL QUADRO QFARM)

N. 1 DEPRESSIMETRO DP95/W

(ATTENZIONE: PROTEGGERE I TUBI DELL'ARIA ED EVITARE STROZZATURE E MONTARE TUBI DI PASSAGGIO DELL'ARIA CON SONDE ALL'INTERNO ALL'ESTERNO DEL CAPPANNONE)

N. 1 SONDA UMIIDITA' ESTERNA

N. 4 ALLACCIAMENTO GENERATORI + GESTIONE POTENZA (VERRA' FORNITO SOLO IL CONTATTO)

NOTA BENE: PREDISPORRE PER OGNI GENERATORE:

N. 2 FILI AGGIUNTIVI AL QUADRO POLA OLTRE I CAVI

DI ALIMENTAZIONE E ACCENSIONE PER IL BLOCCO GENERATORE

N. 4 SONDE PER RISCALDAMENTO GENERATORI

N. 1 USCITA COCLEA

N. 1 USCITA MANGIATOIE

N. 1 USCITA 0-10 V PER GESTIONE LUCI DIMMERABILI

N. 1 USCITA ACQUA

N. 1 INGRESSO PER CONTATTI

N. 1 INGRESSO PER SENSORE TRAMOGGIA

N. 1 GESTIONE LINEA LUCI DIMMERABILI

N. 3 MOTORI PER SOLLEVAMENTO ATTREZZATURE 0,25 KW CON FINECORSA

N. 3 GRUPPO TRAINO PER MANGIATOIE 0,55 KW HP 0,75
(N.1 FINECORSA CHIAMATA, N.1 FINECORSA D'EMERGENZA)

N. 1 GRUPPO COCLEA SILOS: HE 1,00 CON:

N.1 FINECORSO DI EMERGENZA PER LA CHIAMATA VERRANNO UTILIZZATI

N.3 SENSORI CAPACITIVI DELLE N.3 TRAMOGGIE DELLE N.3 LINEE DI MANGIATOIE

N. 4 ALLACCIAMENTO PRESA 220 VOLT PER PARANCO ELETTRICO PER SOLLEVAMENTO ABBREVIATO (TIPO " TEDESCA " SI CONSIGLIA DI UTILIZZARE CONTENITORE PER PRESA TIPO BITCHON MATIXI) VEDI CARATTERISTICHE TECNICHE ALLEGATE.

N. 1 AMPLIFICATORI TLCO PER COLLEGAMENTO TRA PESA POLI E CENTRALINA

N. 2 AMPLIFICATORI TLCPZ PER COLLEGAMENTO TRA PESA SILOS E CENTRALINA

N. 1 PIATTI DI PESATURA SOSPESO PER PUNTI PWS1

N. 8 CELLE SILOS

N. 1 CONTATTORE ACQUA 1" (1 IMPULSO = 1 LITRO)

NOTA BENE:

CONSULTARE IL MANUALE D'INSTALLAZIONE PER IL CORRETTO ALLACCIAMENTO DEL SISTEMA QFARM, PER EVENTUALI SPOSTAMENTI

CONSIDERARE SEMPRE 10m IN PIU' DI CAVO IN OGNI SONDA