


Limite di proprietà

LEGENDA



PAD-COOLING

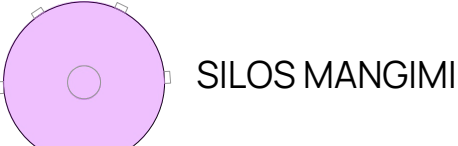

AREA STOCCAGGIO RIFIUTI
PERICOLOSI E NON PERICOLOSI
DETERGENTI E DISINFETTANTI

AREA FRIGO MORTI

ZONA FILTRO SPOGIATOI

ZONA BOMBOLONI GPL
INTERRATI

INGRESSO CON ARCO DI
DISINFESTAZIONE

CAMERA DI CALMA

PUNTO DI ARRIVO UTENZA
ACQUEDOTTO

TANK GASOLIO MOBILE

GENERATORE DI CORRENTE

VENTILATORI

INGRESSO ARIA
(VENTILAZIONE INVERNALE)

INGRESSO ARIA
(VENTILAZIONE ESTIVA)

USCITA ARIA

1 CAPANNONI AVICOLI

2


3

4

5

6 DEPOSITO

6 TETTOIA CON PIAZZALE

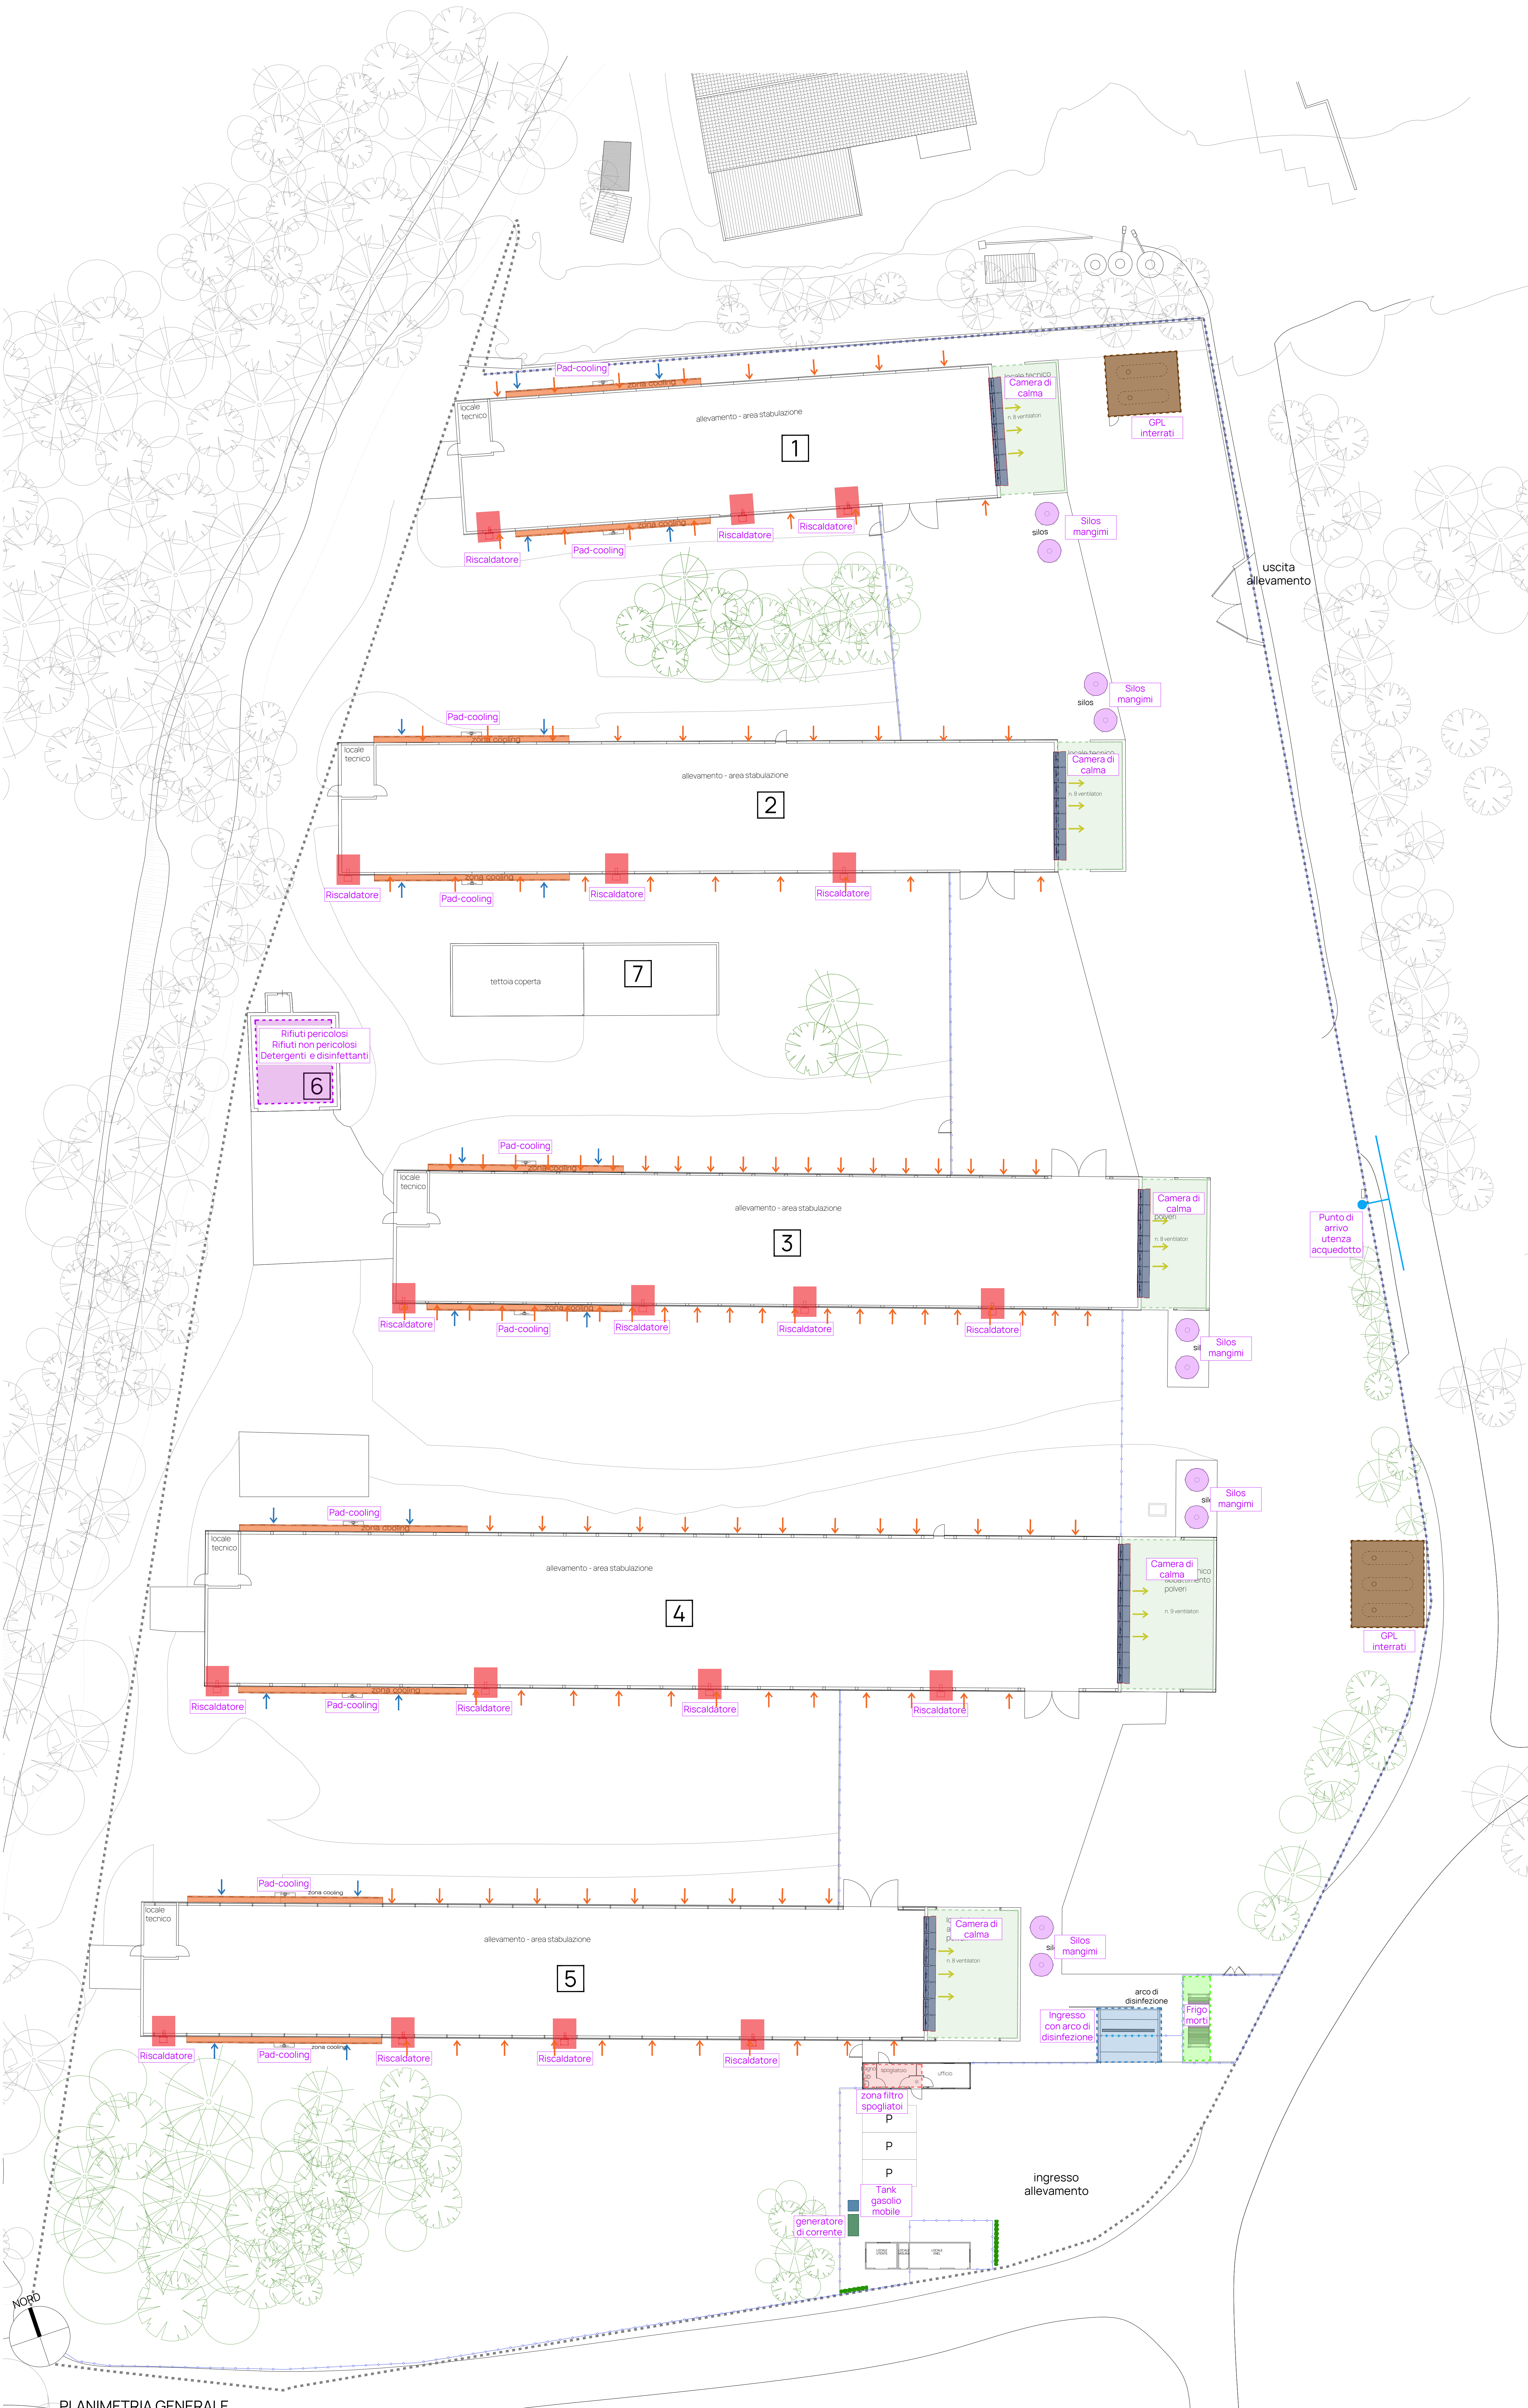

PLANIMETRIA GENERALE
SCALA 1:200

N°	Descrizione	Data	Verificato

OPA
associati

Arch. Cristian Favretto
Via Maggiore Pavesana, 115/b
31018 Crespiano (TV)
info@opa-associati.it

COMMITTENTE

SANTA LAURA SOC. AGR. S.S.
PARTITA IVA 05571140283

PROGETTO

RISTRUTTURAZIONE
ALLEVAMENTO AVICOLO

Via Giarè - 31017 Crespiano del Grappa (TV)

OOGETTO

STATO DI PROGETTO
PLANIMETRIA STOCCAGGI - PAD-COOLING
APPROVIGIONAMENTO IDRICO
GPL - TANK GASOLIO - RISCALDATORI

File:	05-2024_SANTALaura_Crespiano_RV01_PRO
Disegnato:	CP
Verificato da:	CP
Data:	04/04/2025

ELABORATO

REVISIONE

TAV B26.a - TAV22 01