

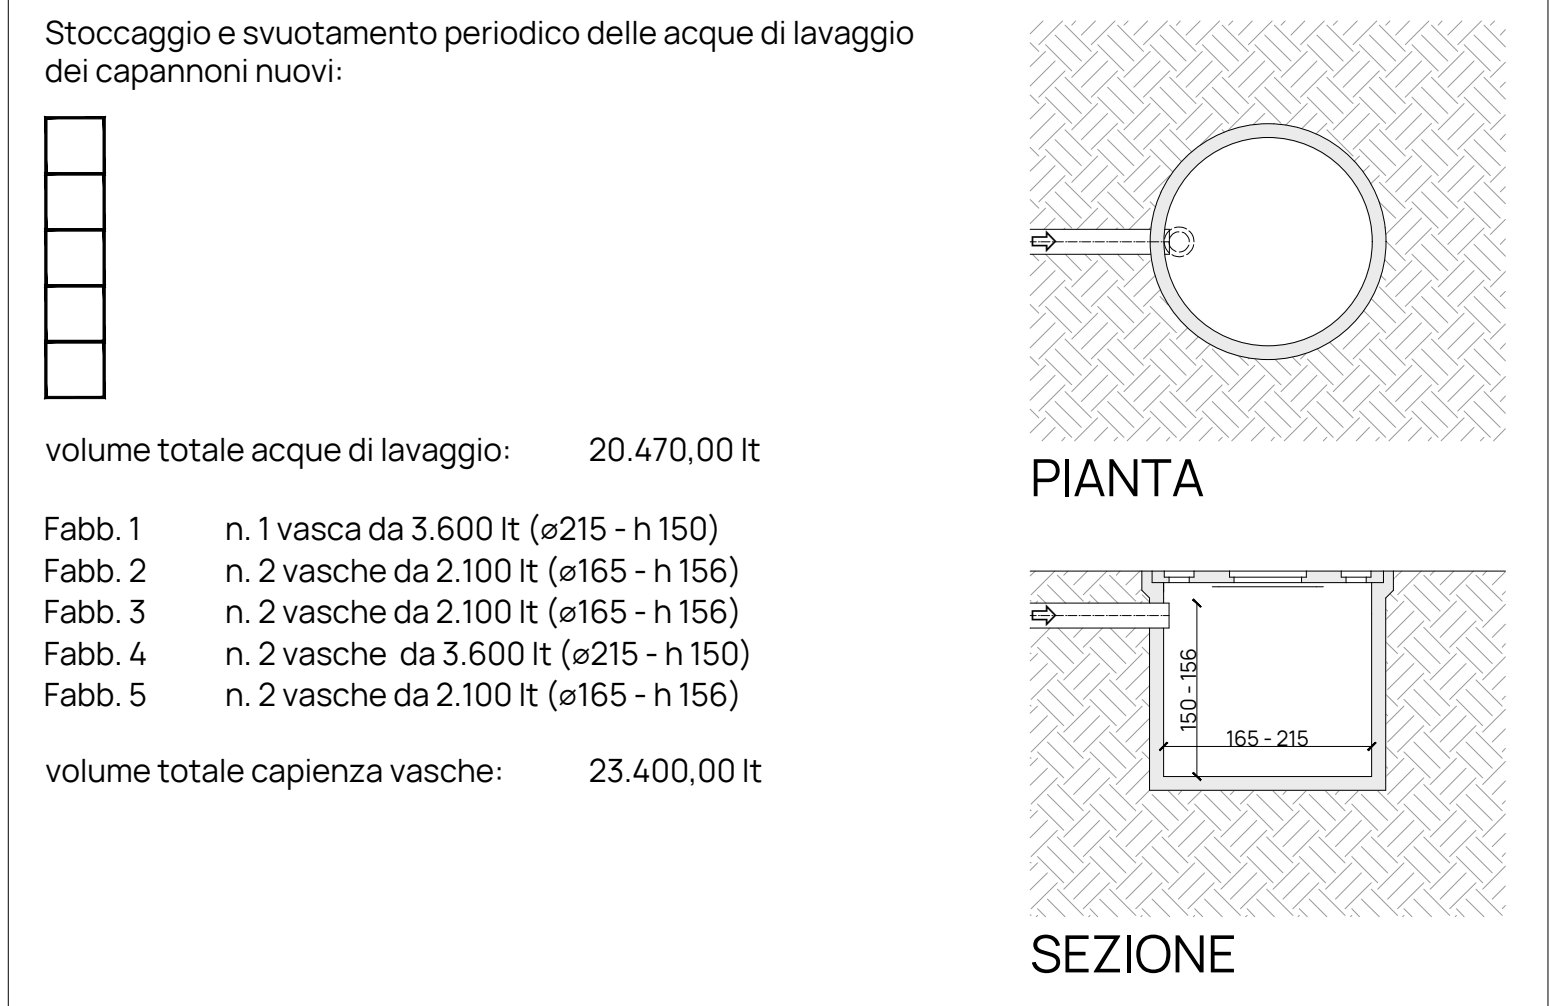


PARTICOLARE
VASCHE A TENUTA

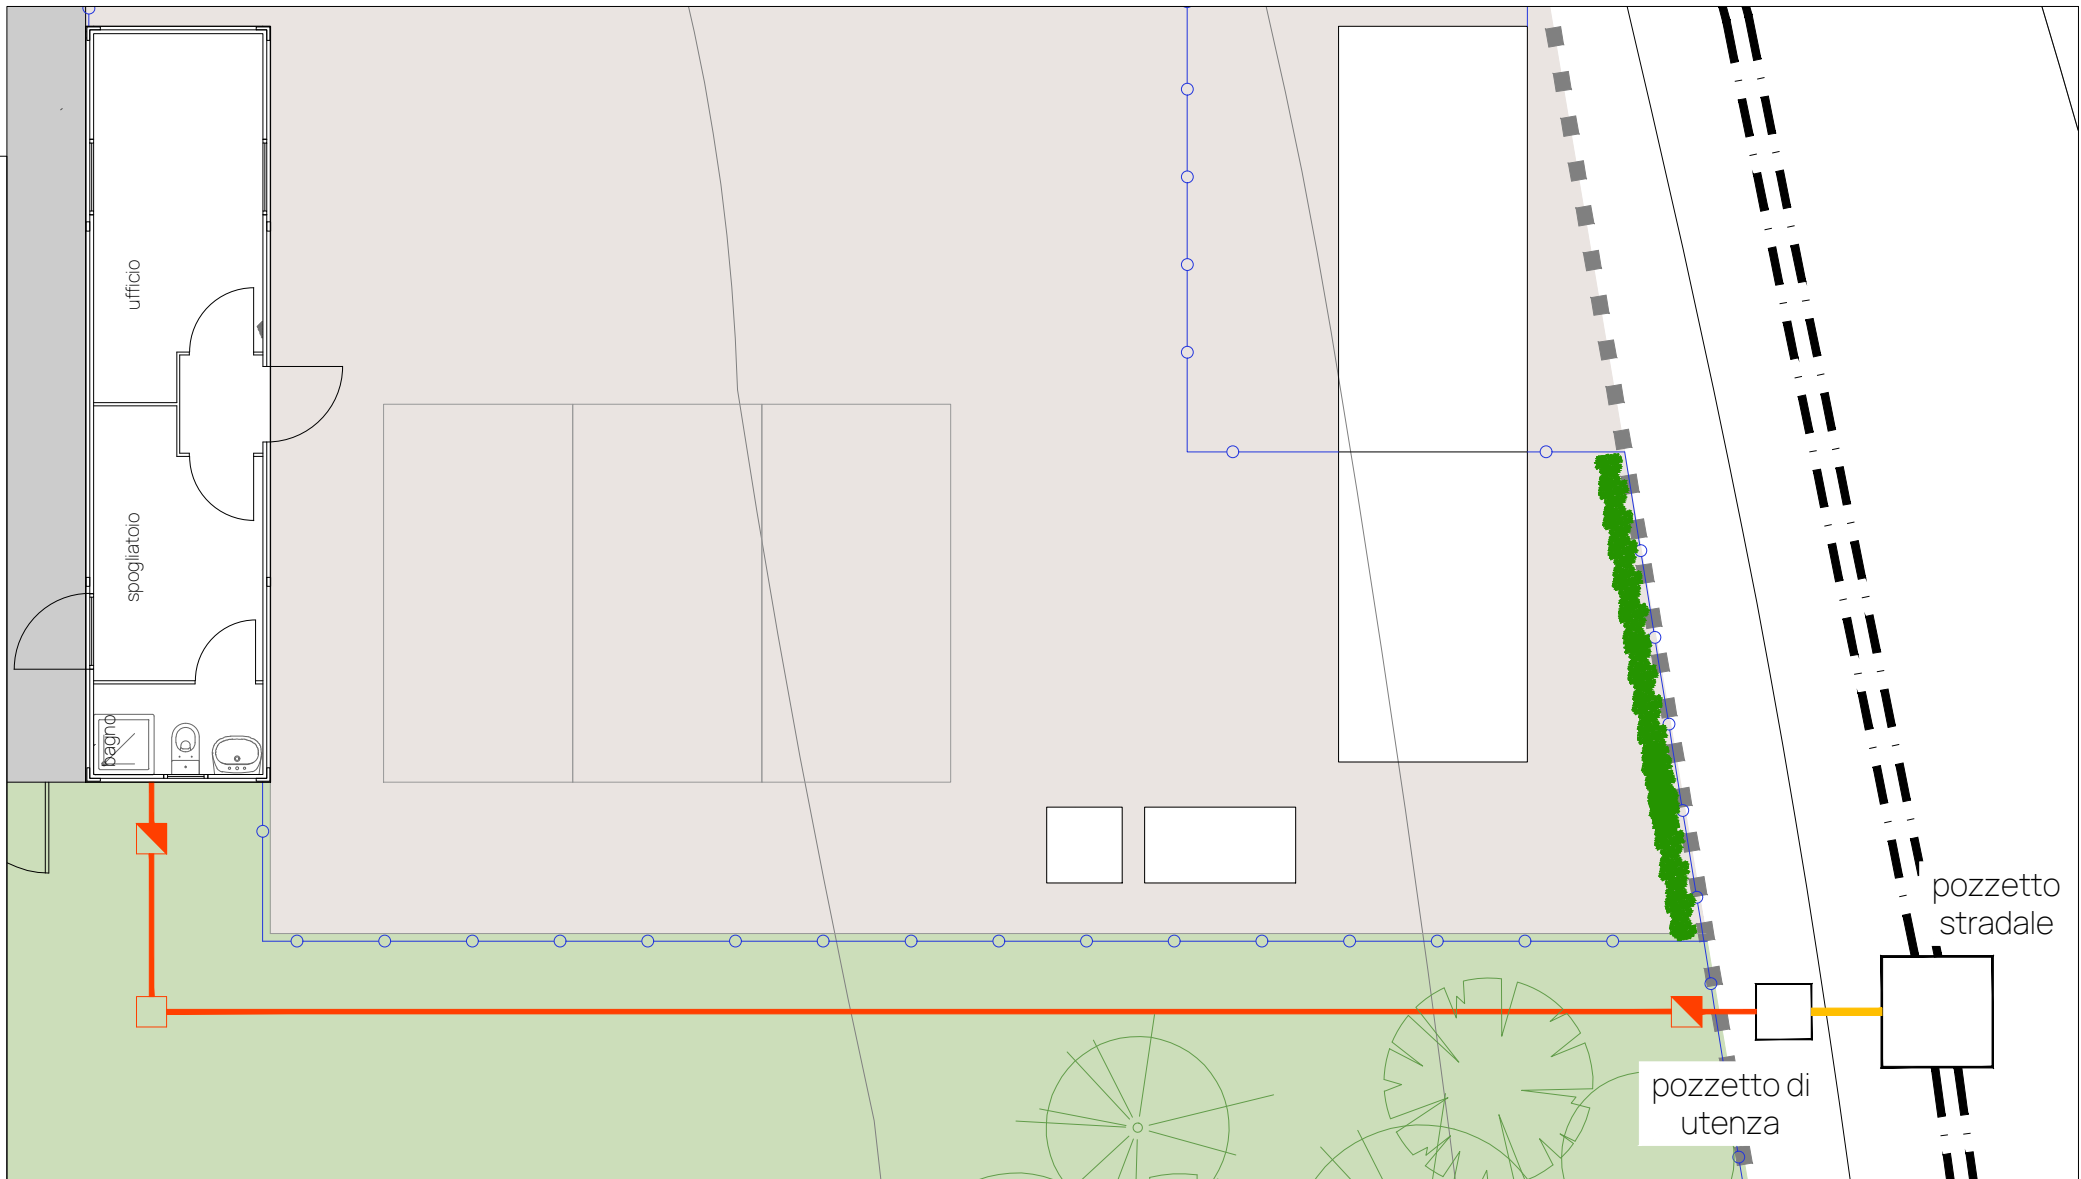

SCHEMA FOGNARIO - UFFICI/SPOGLIATOIO
SCALA 1:100

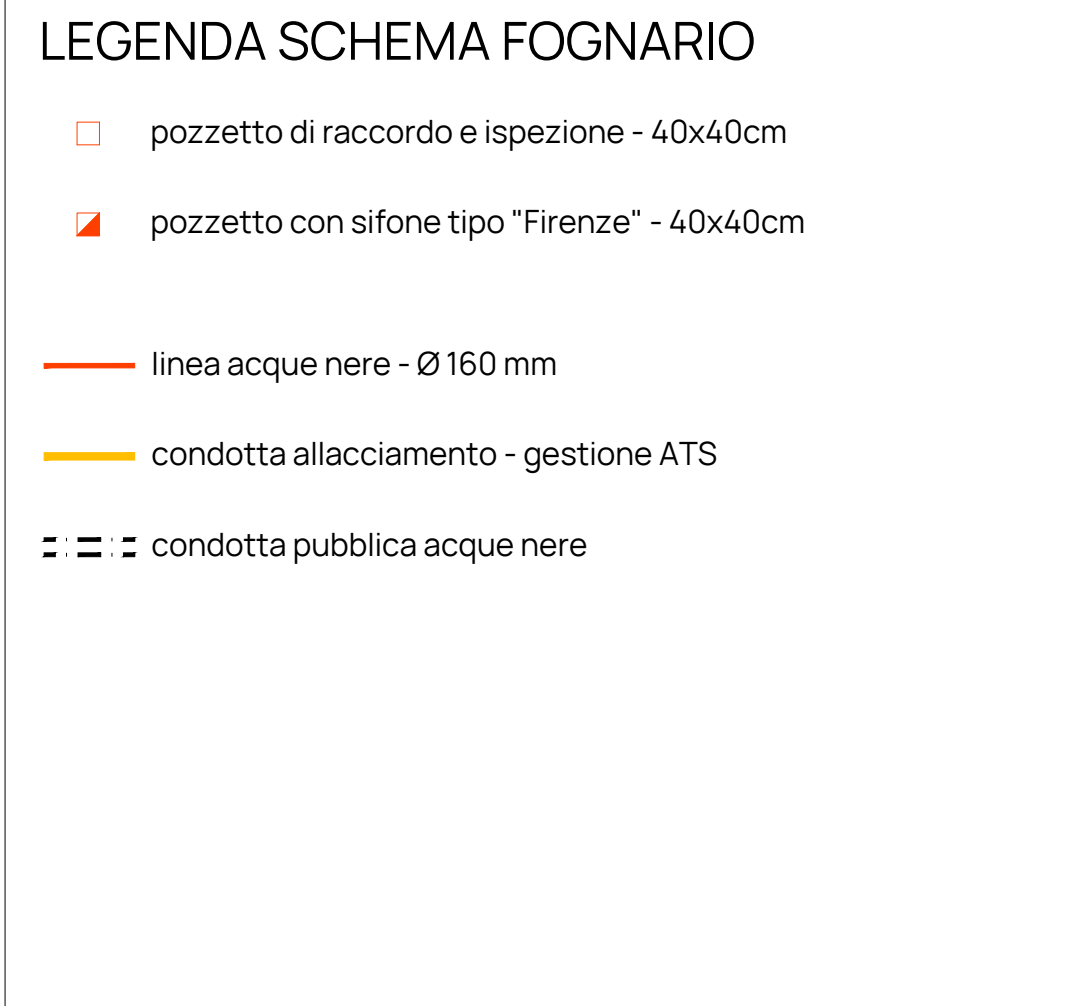



Relazione tecnica descrittiva
ARCO DISINFESTAZIONE LAVAGGIO

1.1 Oggetto e finalità
L'intervento riguarda la realizzazione/adeguamento di un sistema di biosicurezza in ingresso ad allevamento avicolo mediante arco di disinfezione veicolare, con gestione separata dei reflui contenenti biocidi e delle acque meteoriche. Obiettivo primario è evitare qualunque recapito al suolo/sottosuolo di acque contenenti biocidi o acque di lavaggio della piazzola di disinfezione, garantendo raccolta a tenuta e conferimento autorizzato.

1.2 Descrizione opere
Piazzola 1 - disinfezione + lavaggio: Superficie 5 x 2,5 metri
superficie impermeabile (calcestruzzo industriale con protezione superficiale idonea a contatto con biocidi), con **canalisata centrale** e pendenza trasversale verso condotta. La disinfezione avviene con arco automatico (20 s); a fine passaggio mezza è previsto **lavaggio automatico** della piazzola (1 mm per ciclo). Tutto il volume di ciclo (biocida + lavaggio) è convogliato a **vasca a tenuta**

Piazzola 2 - transito: area dedicata di solo transito, con raccolta meteoriche tramite **pozzetto centrale** e recapito a dispersione nel sottosuolo (rinasca drenante/pozzo perdenite).

1.3 Logiche di comando e sicurezza ambientale
È previsto un pozzetto con **valvola deviatrice 3-vie** (o elettrovalvola) governata da logiche impiantistiche: **Durante il ciclo** (disinfezione + lavaggio) la valvola è forzata su **VASCA A TENUTA**. **In caso di pioggia** un sensore meteo attiva l'**interblocco** del ciclo; la valvola resta su vasca durante/nel post-ciclo. **Fuori ciclo** e in assenza di rischio di contaminazione, la valvola può consentire il **by-pass delle sole meteoriche** (piazzola 1) verso il recapito meteorico/dispersione. Questa configurazione consente di mantenere separate le acque potenzialmente contaminate (sempre a tenuta) dalle meteoriche non contaminate.

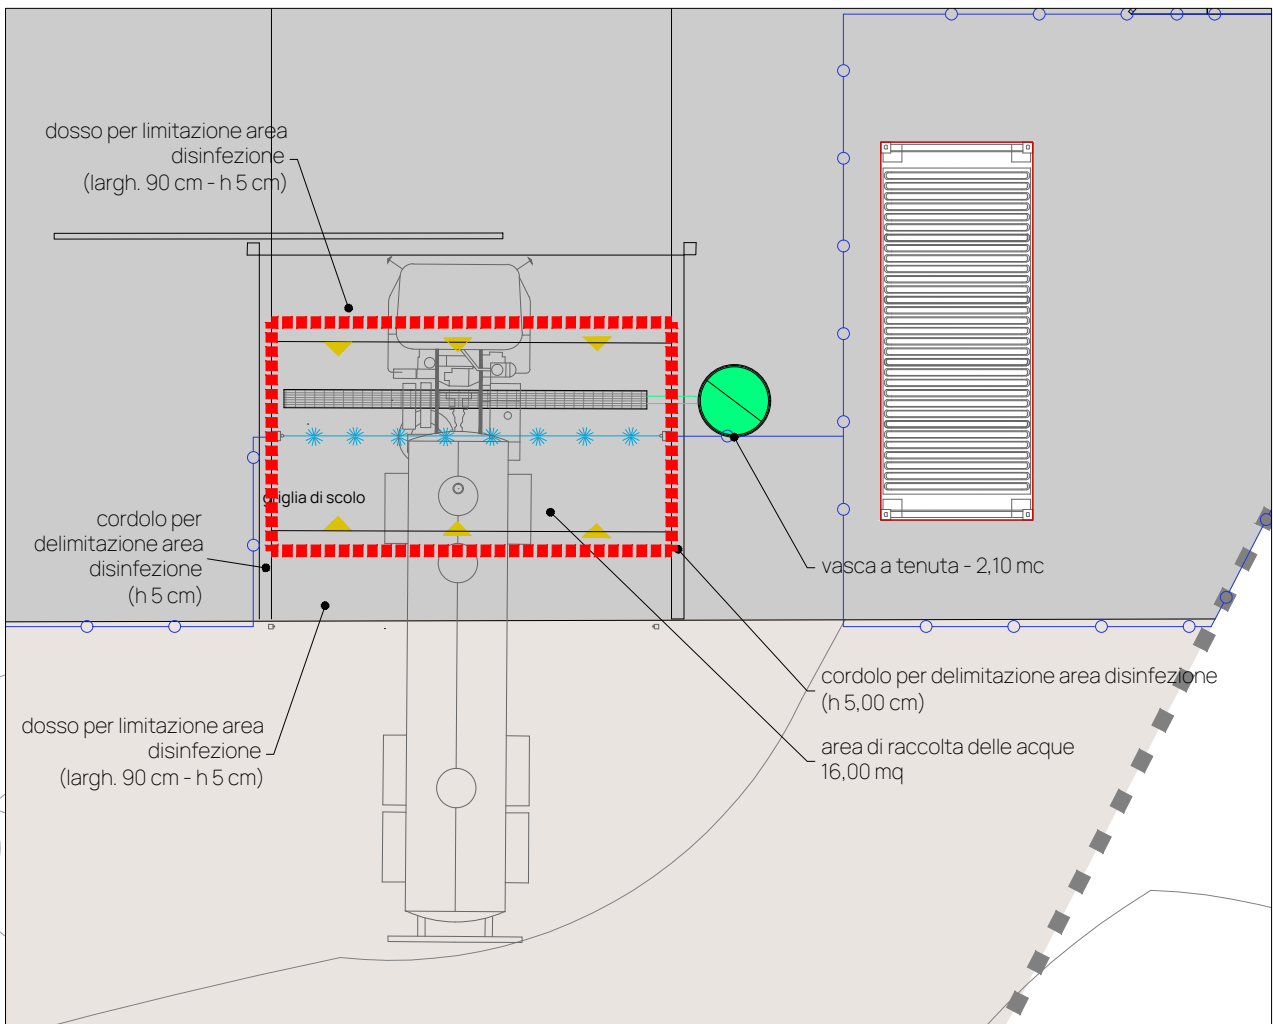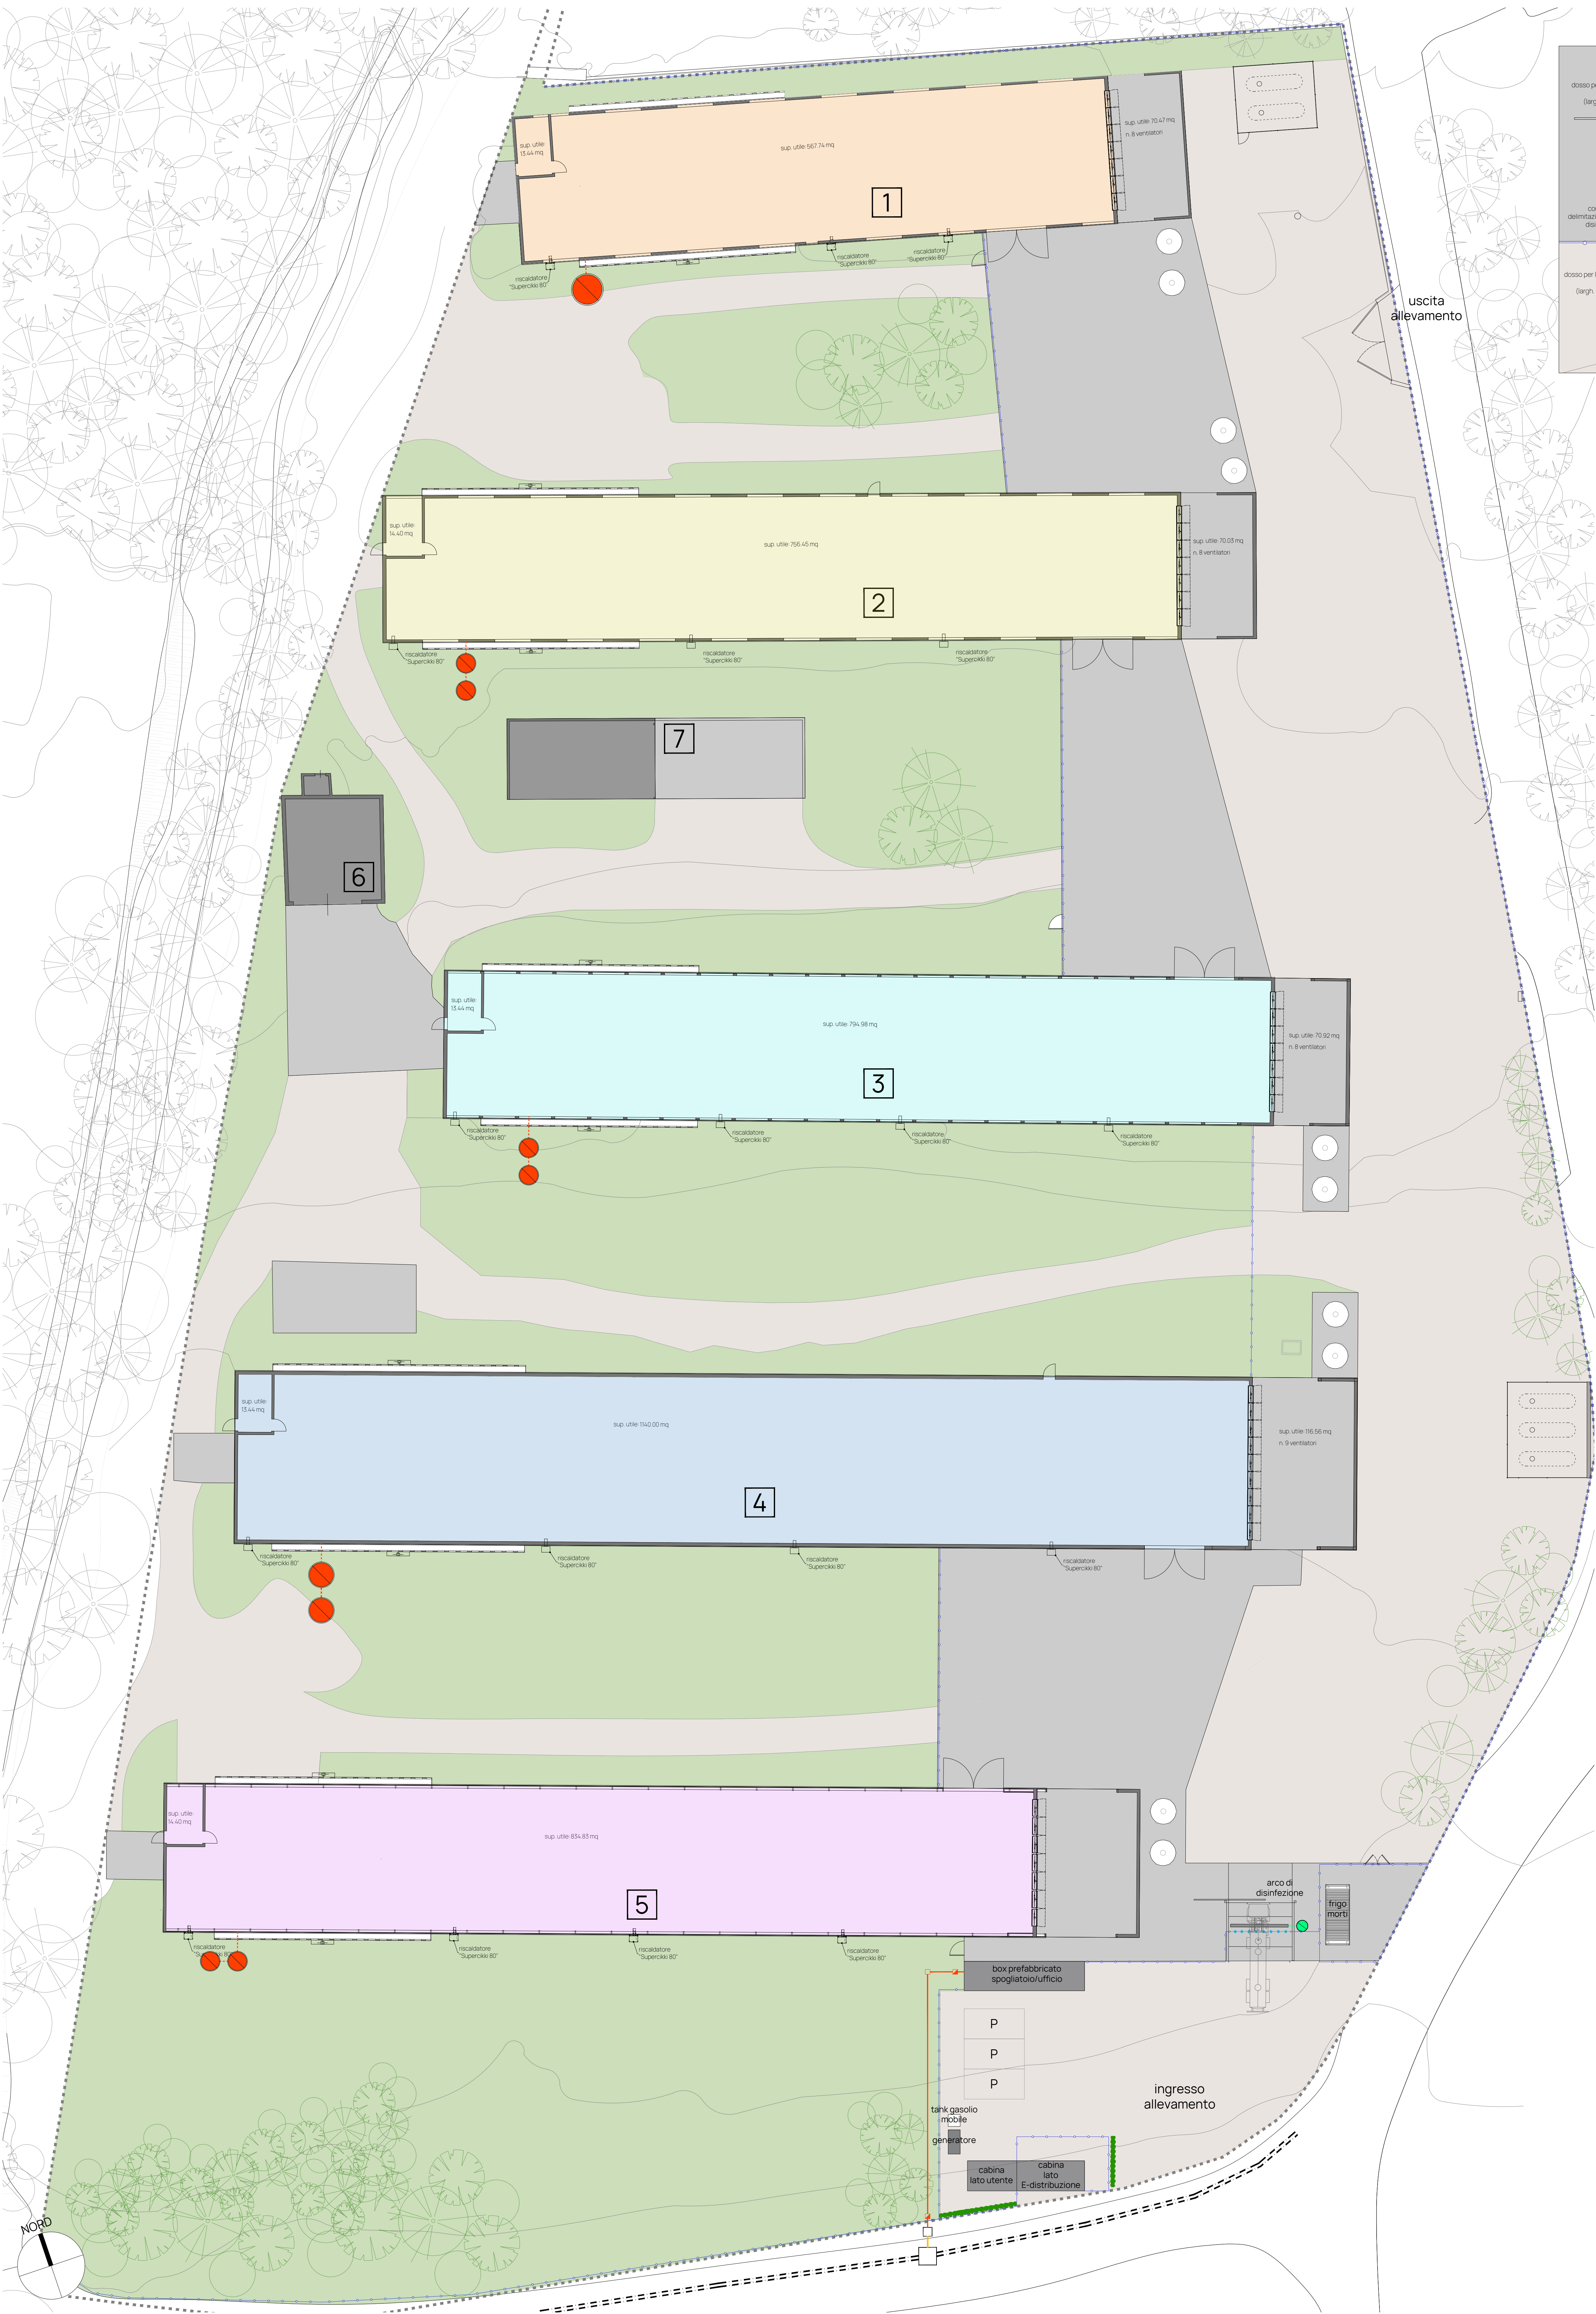

PIAZZOLE ARCO DI DISINFESTAZIONE
SCALA 1:100

OPERA REALIZZATA IN OTTICA DI SICUREZZA E SALUTE PUBBLICA. L'OPERA È SOTTOPOSTA A CONTROLLI E VERIFICHE PER LA SOSTENIBILITÀ E LA QUALITÀ. IL COMITATO DI GESTIONE È A DISPOSIZIONE PER INFORMAZIONI E VERIFICHE. IL COMITATO DI GESTIONE È A DISPOSIZIONE PER INFORMAZIONI E VERIFICHE.

Rev.	Descrizione	Data	Verificato
01	Revisione	09/02/2026	CP
02	Revisione	24/09/2024	CV
03	Revisione	01/09/2024	CV
04	Emissione	08/07/2024	CV

OPA
associati

Arch. Cristian Faretto
Via San Pio X, 48/B
31020 San Vendemiano TV
info@opa-associati.it

COMMITTENTE
SANTA LAURA SOC. AGR. S.S.
PARTITA IVA 05571140283

PROGETTO
RISTRUTTURAZIONE
ALLEVAMENTO AVICOLO

Via Giare - 31017 Crespano del Grappa TV

OGGETTO
STATO DI PROGETTO
PLANIMETRIA RETI TECNOLOGICHE

File: 05-2024_SANTA LAURA_CRESPANO_REV01_PRO
Disegnatore: CP
Data: 09/02/2026

Verificato da: CP

ELABORATO
TAV 17

REVISIONE
01