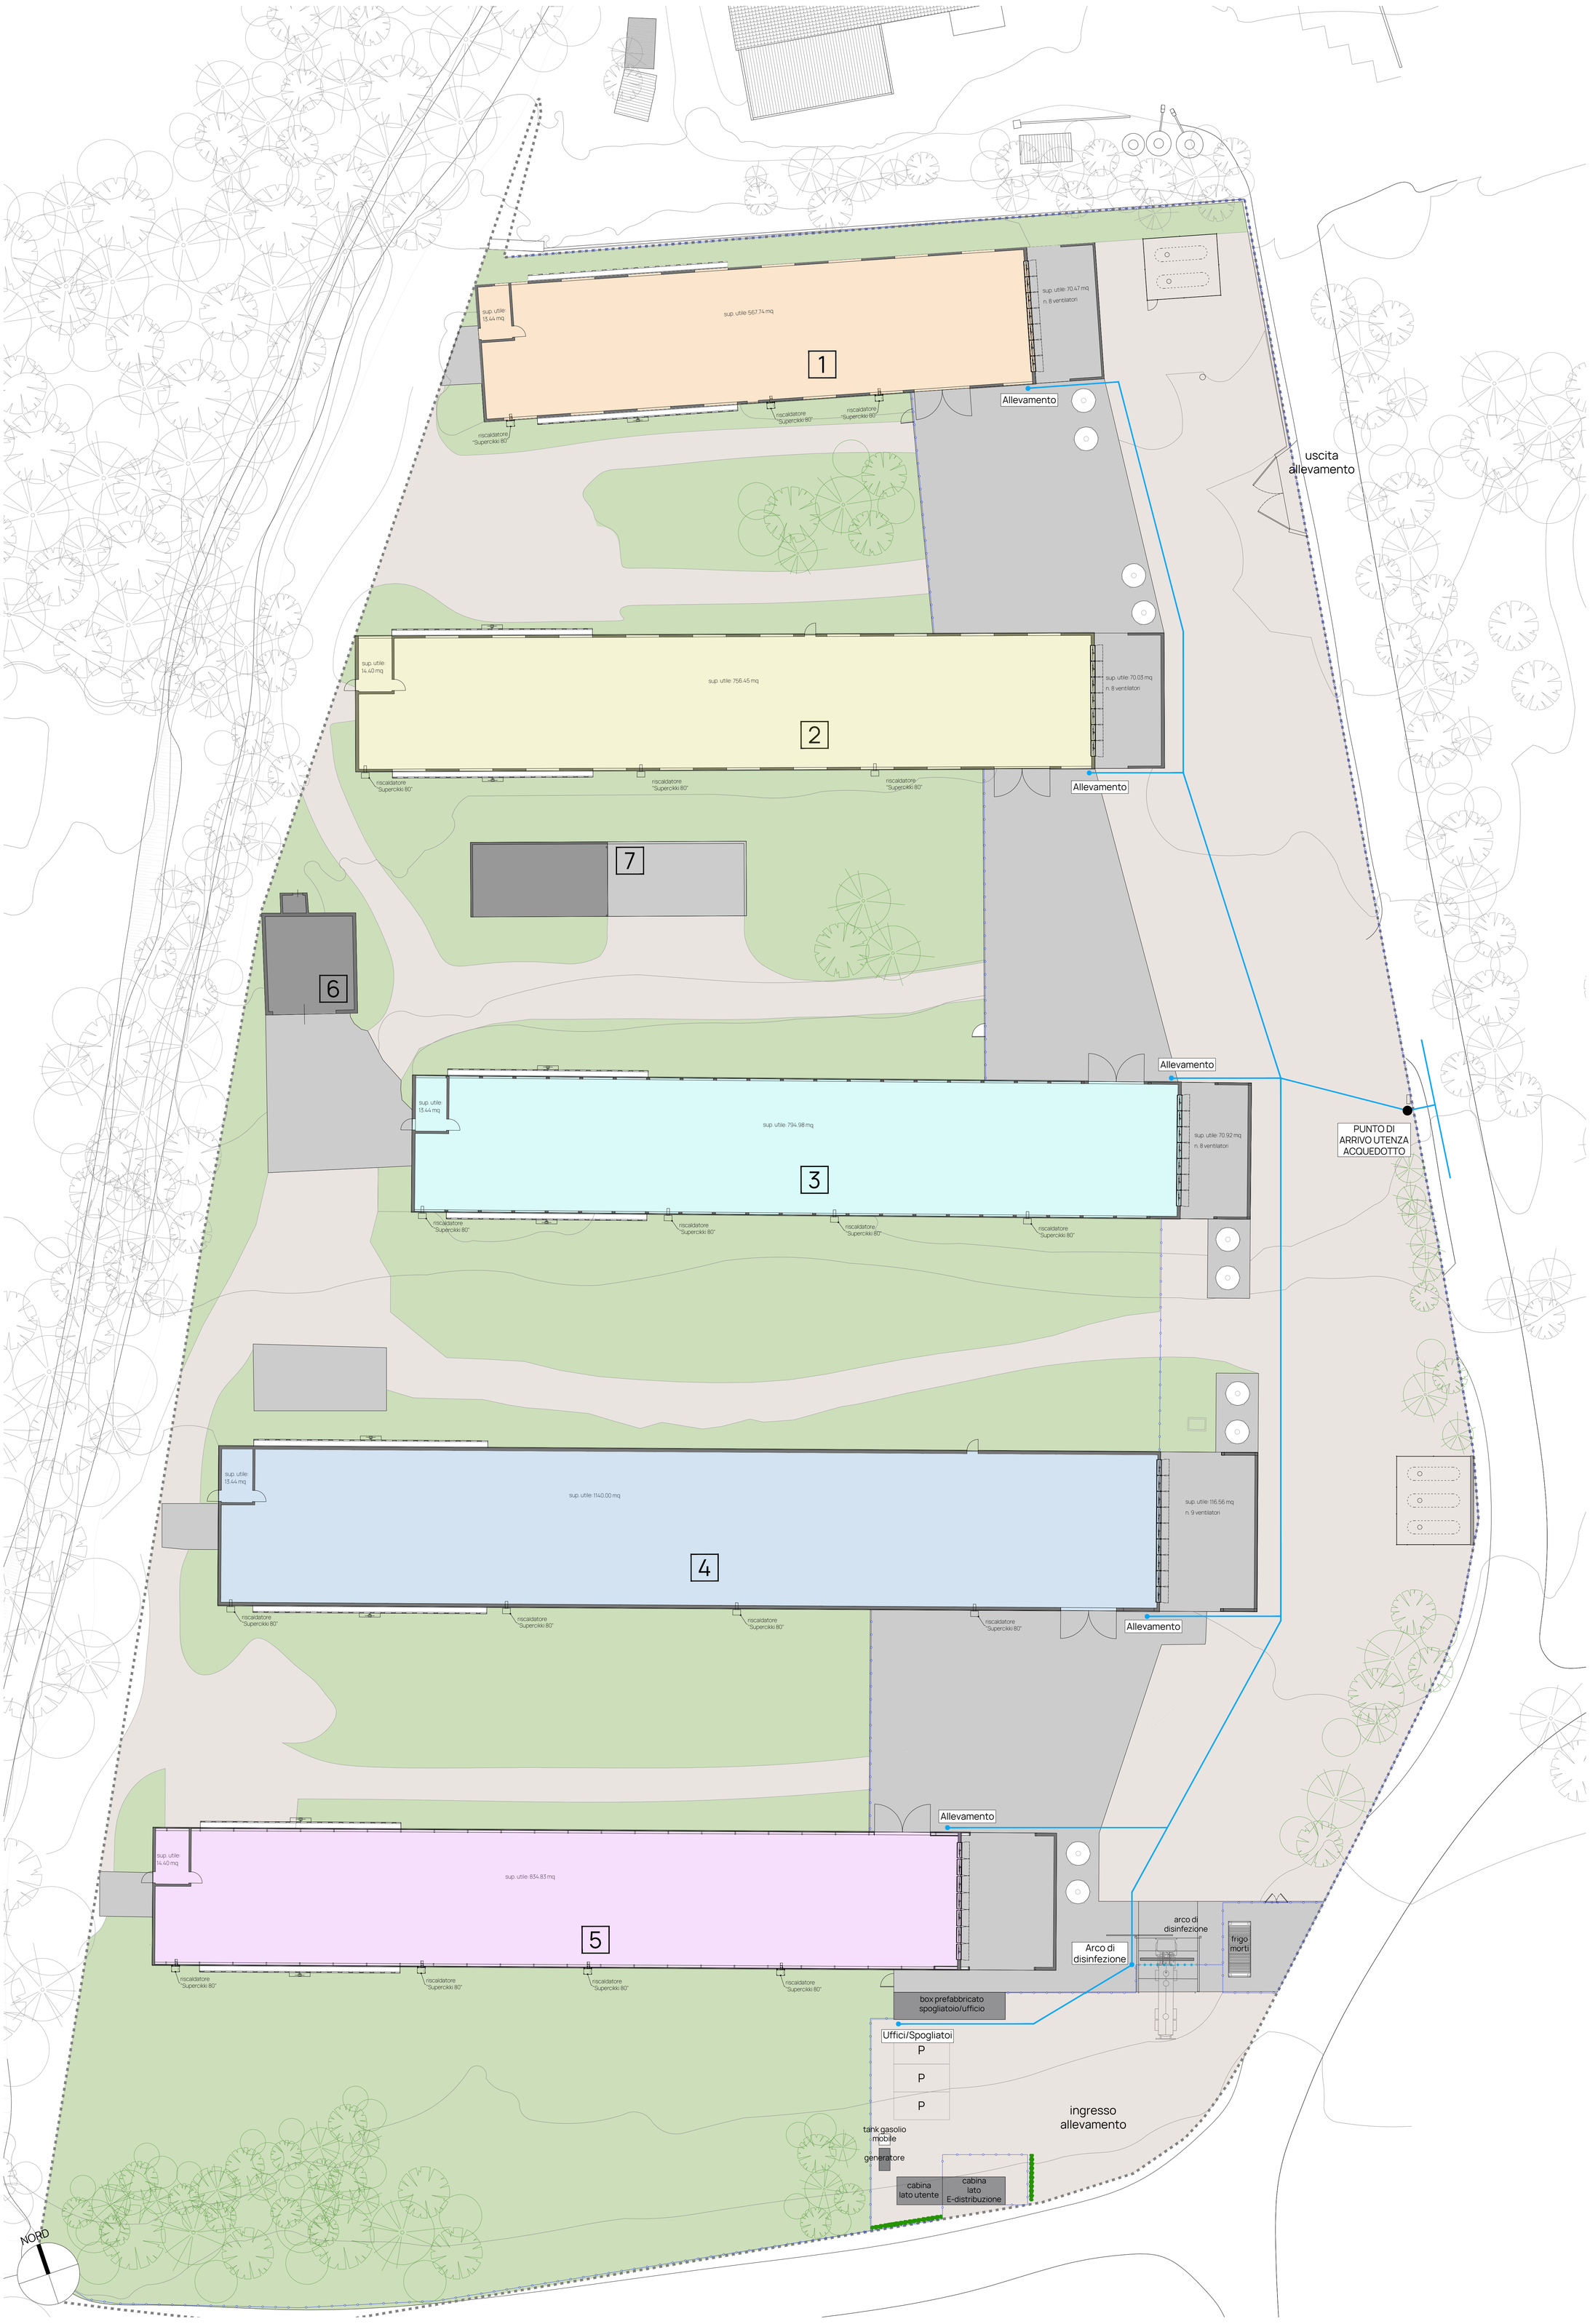

PLANIMETRIA GENERALE
SCALA 1:200

I DISEGNI SONO DI PROPRIETA' ESCLUSIVA DELLO STUDIO OPA ASSOCIATI. LA RIPRODUZIONE, LA DISTRIBUZIONE, LE MODIFICHE, IL COMPLETAMENTO, ANCHE SOLO IN PARTE, O QUALSIASI ALTRO USO DEL SUDETTO MATERIALE NON SONO PERMESSI SENZA IL CONSENSO DELLO STUDIO.

N:	Descrizione:	Data:	Verificato:
03	Revisione	09/02/2026	CP
02	Revisione	24/09/2024	CV
01	Revisione	01/09/2024	CV
00	Emissione	08/07/2024	CV

OPA associati

Arch. Cristian Favretto
Via San Pio X, 48/b
31020 San Vendemiano TV
info@opa-associati.it

COMMITTENTE

SANTA LAURA SOC. AGR. S.S.
PARTITA IVA 05571140283

PROGETTO

RISTRUTTURAZIONE ALLEVAMENTO AVICOLO

Via Giare - 31017 Crespano del Grappa TV

OGGETTO

STATO DI PROGETTO
PLANIMETRIA RETI TECNOLOGICHE
APPROVIGIONAMENTO IDRICO

File:	05-2024_SANTALAURA_CRESPANO_REV00_PRO		
Disegnatore:	CP	Verificato da:	CP
Data:	09/02/2026		

ELABORATO: TAV 18

REVISIONE: 01