


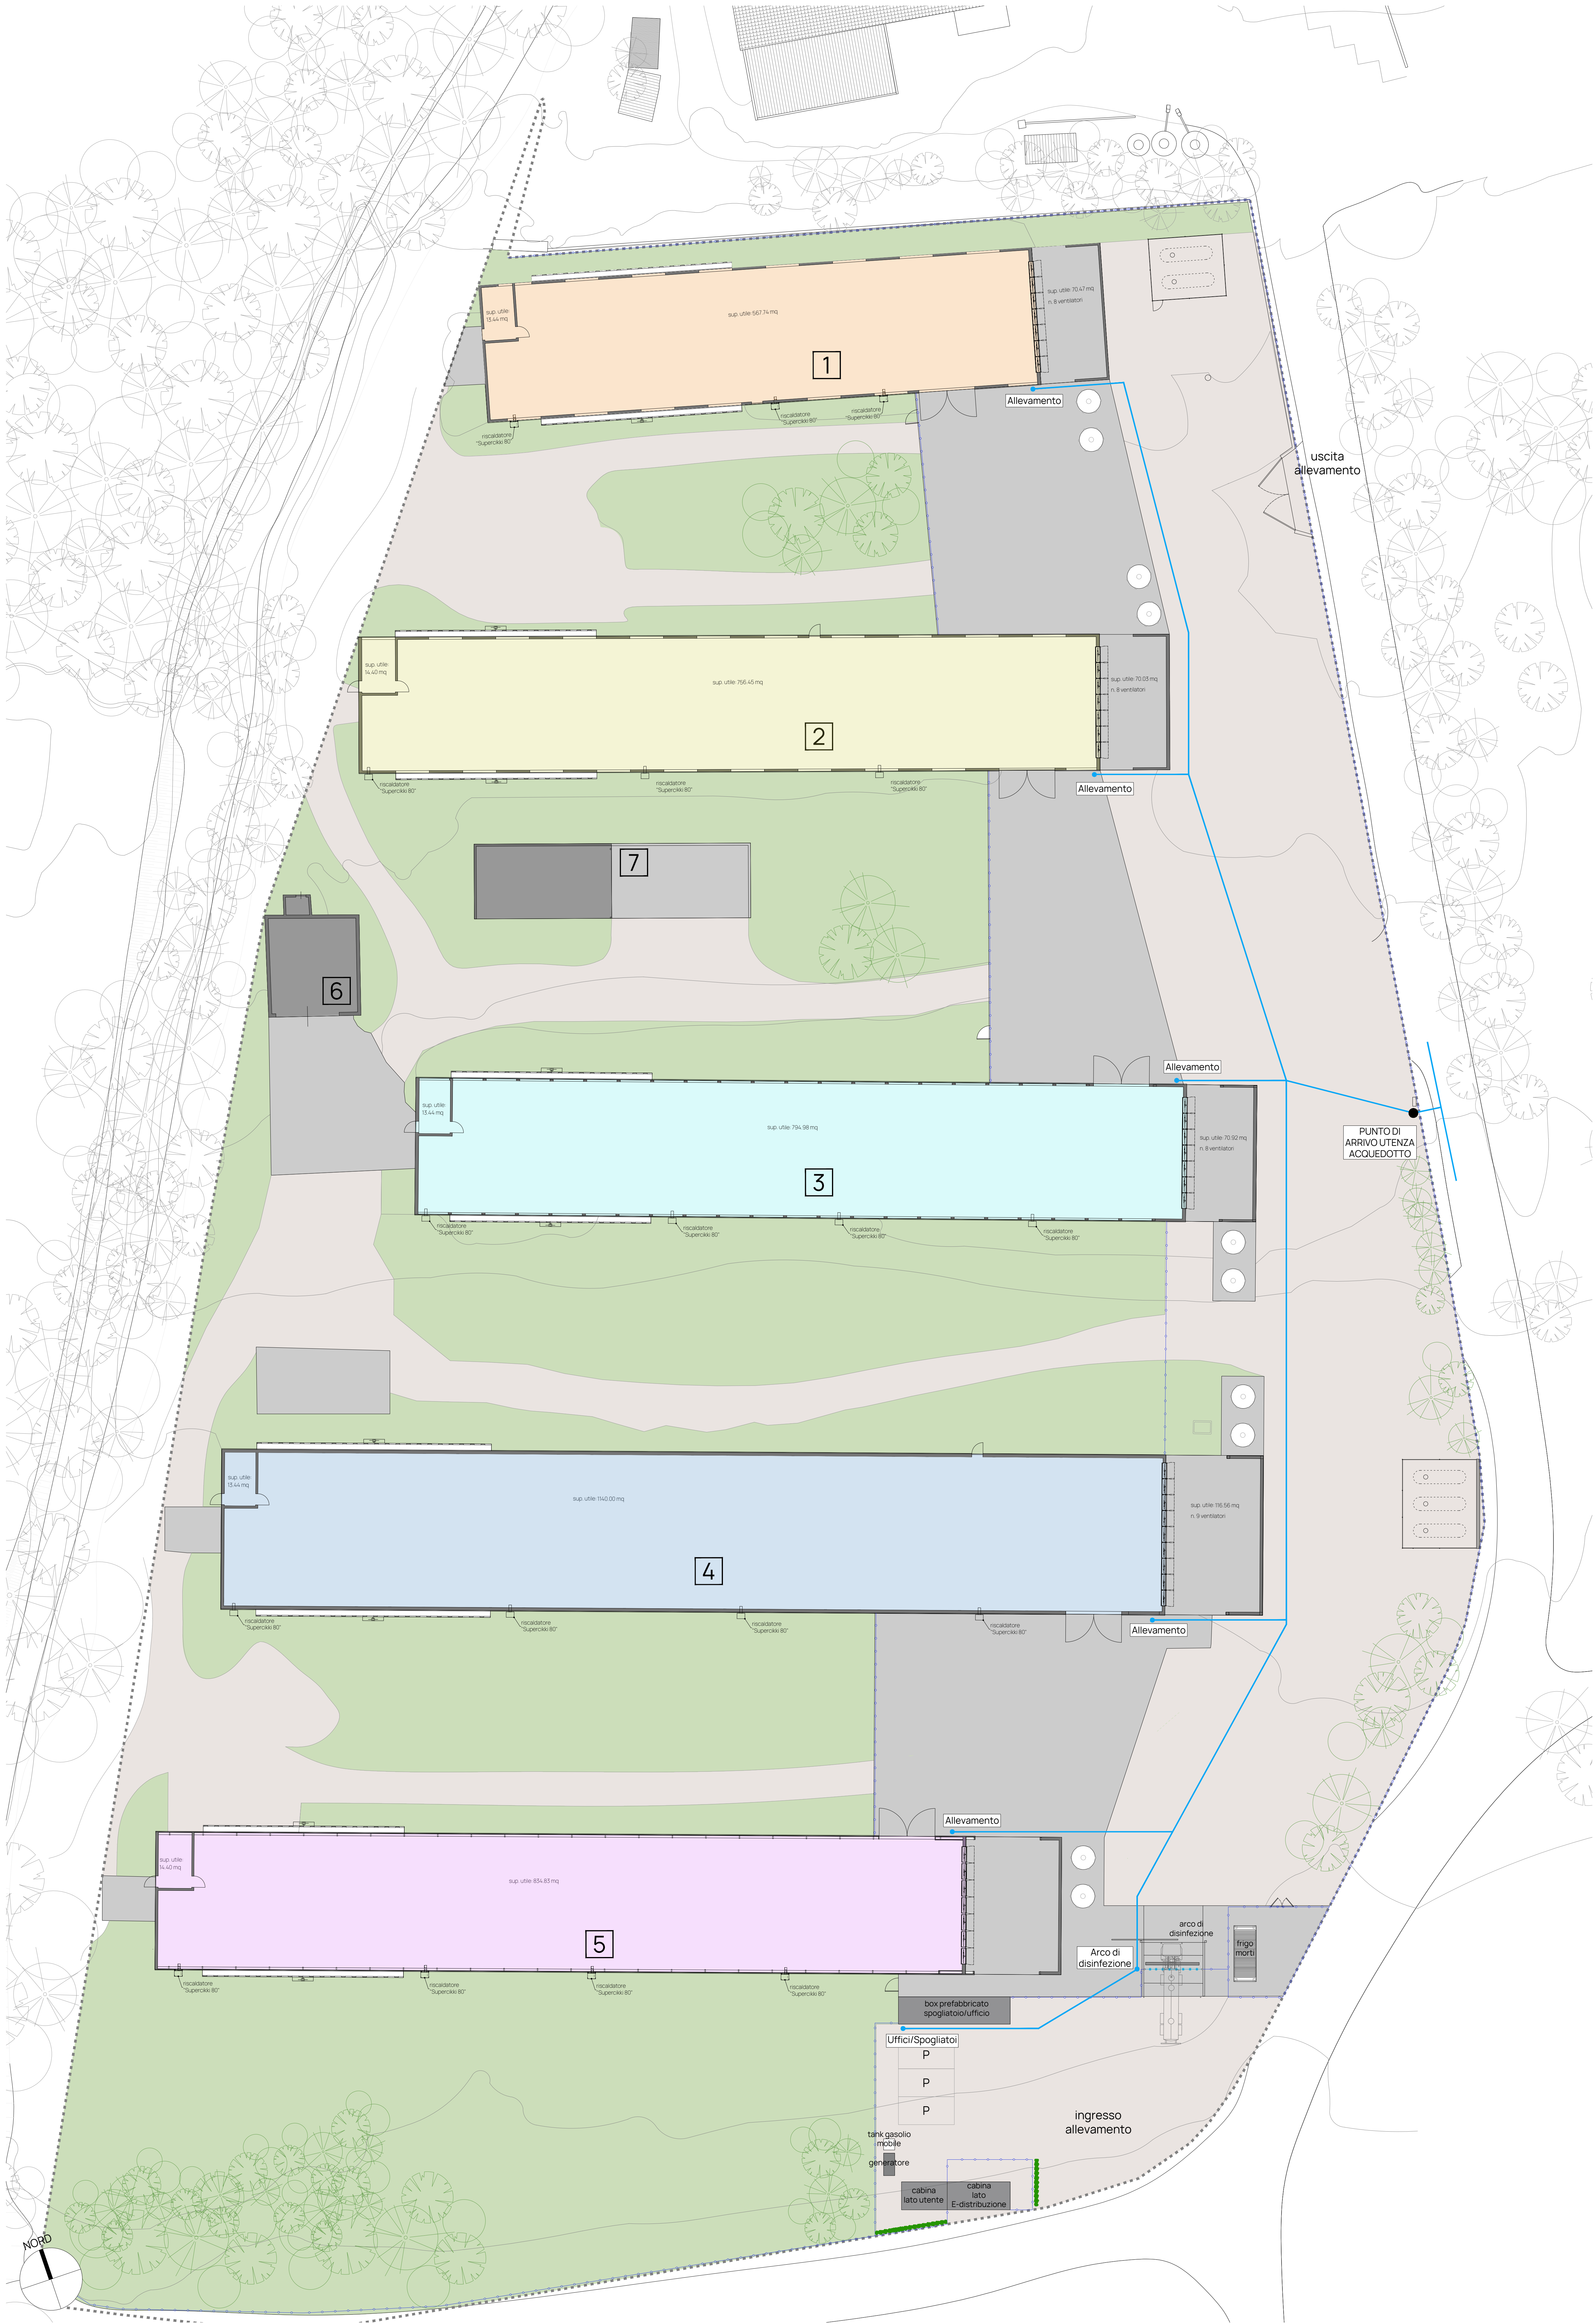

PLANIMETRIA GENERALE
SCALA 1:200

REVISIONI			
N°	Descrizione	Data	Verificato
01	Revisione	09/02/2025	CP
02	Revisione	24/03/2024	CV
03	Revisione	01/03/2024	CV
04	Revisione	08/07/2024	CV

OPA
associati

Arch. Cristian Faretto
Via San Pio X, 48/b
31020 San Vendemiano TV
info@opa-associati.it

COMMITTENTE

SANTA LAURA SOC. AGR. S.S.
PARTITA IVA 05571140283

PROGETTO

**RISTRUTTURAZIONE
ALLEVAMENTO AVICOLO**

Via Giare - 31017 Crespano del Grappa TV

OGGETTO

STATO DI PROGETTO
PLANIMETRIA RETI TECNOLOGICHE
APPROVVIGIONAMENTO IDRICO

File:	05-2024_SANTA LAURA_CRESPIANO_REV01_PRO
Disegnato:	CP
Data:	09/02/2025
Verificato da:	CP

ELABORATO

REVISIONE

TAV 18 AIIB19

01