


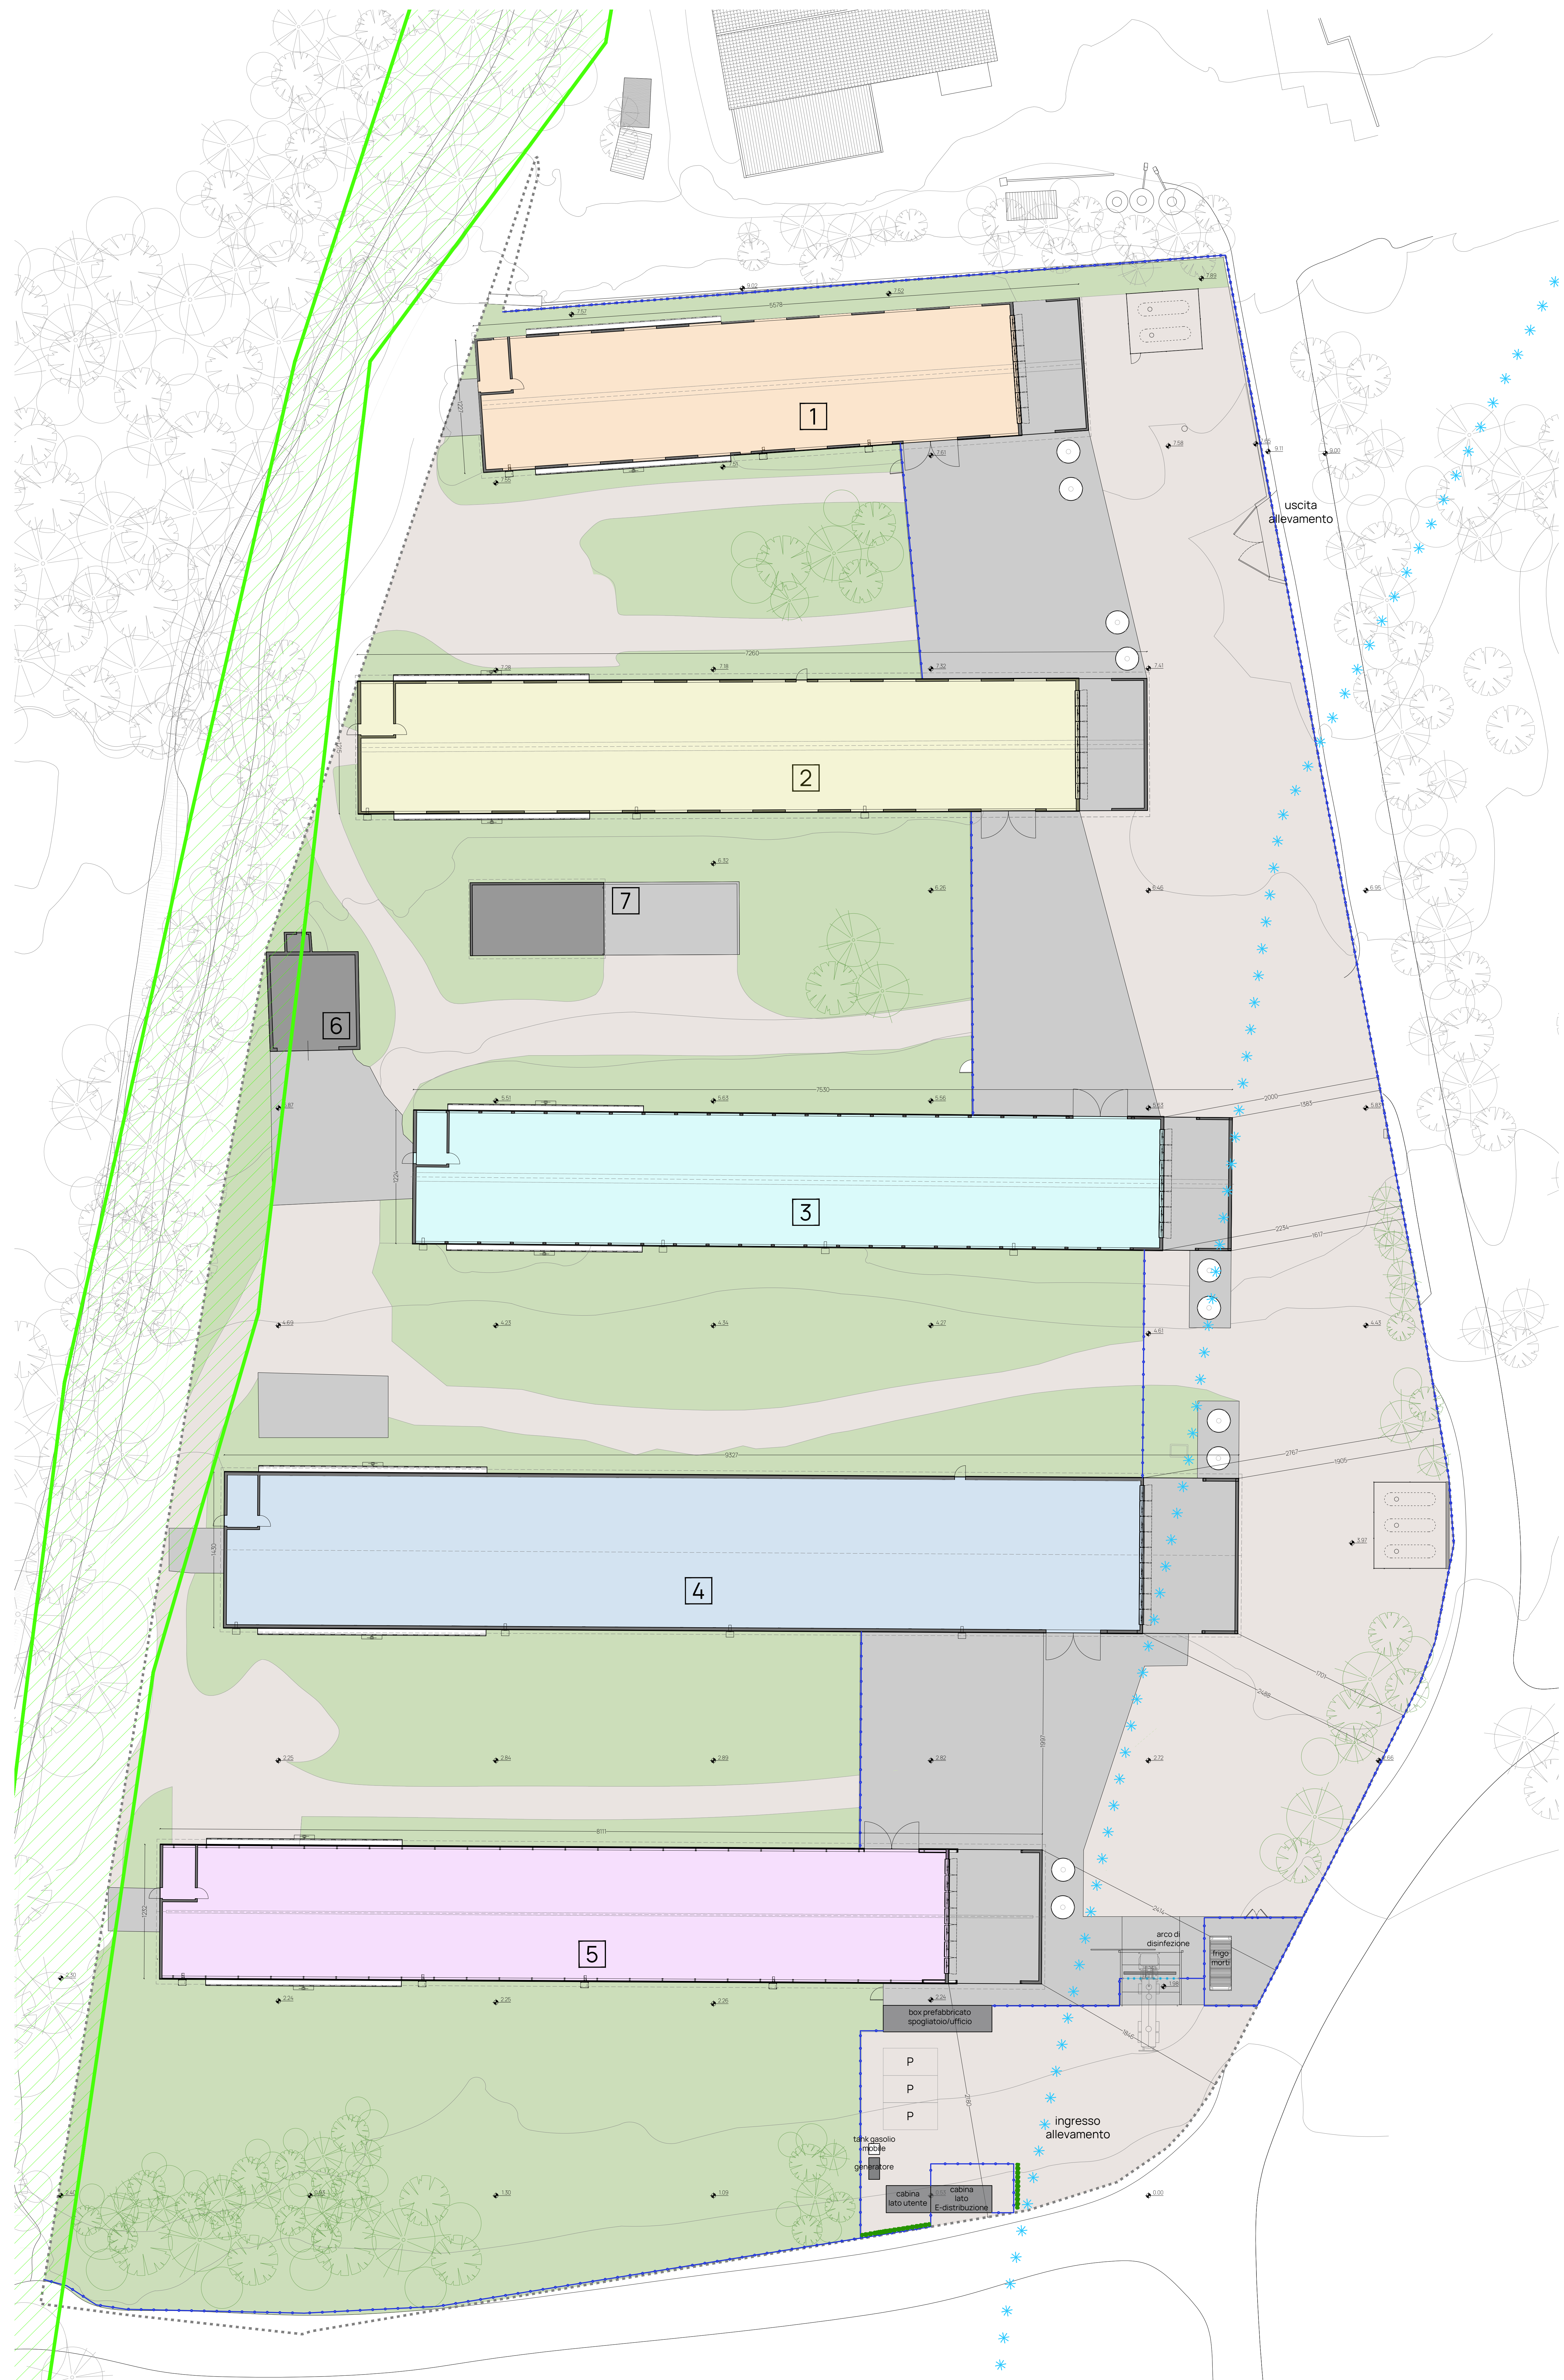

Limite di proprietà

FABBRICATI

- 1

Capannone avicolo esistente
superficie coperta 684.42 mq
- 2

Capannone avicolo esistente
superficie coperta 882.09 mq
- 3

Capannone avicolo esistente
superficie coperta 921.67 mq

Come da progetto approvato con SCIA codice pratica 05571140283-13052024-1815 del 13/05/2024 e successiva variante

IMPIANTO FOTOVOLTAICO IN COPERTURA
Autorizzato con SCIA prot. n. 0006141 del 10/07/2014
- 4

Capannone avicolo esistente
superficie coperta 1334.19 mq

Come da progetto approvato con SCIA codice pratica 05571140283-13052024-1815 del 13/05/2024 e successiva variante
- 5

Capannone avicolo esistente
superficie coperta 999.15 mq

Come da progetto approvato con SCIA codice pratica 05571140283-13052024-1815 del 13/05/2024 e successiva variante
- 6

Deposito attrezzi agricoli
superficie coperta 77.59 mq
- 7

Silos coperto/concimaia
superficie coperta 82.41 mq

SUPERFICI

- Area a prato
superficie 6236.34 mq
- Area a ghiaio
superficie 5159.25 mq
- Area pavimentata
superficie 2534.89 mq

LEGENDA			
1	Capannone avicolo esistente	684.42 mq	
2	Capannone avicolo esistente	882.09 mq	
3	Capannone avicolo esistente	921.67 mq	
4	Capannone avicolo esistente	1334.19 mq	
5	Capannone avicolo esistente	999.15 mq	
6	Deposito attrezzi agricoli	77.59 mq	
7	Silos coperto/concimaia	82.41 mq	

OPA associati

Arch. Cristian Farretto
Via San Pio X, 48/B
31020 San Vendemiano TV
info@opa-associati.it

COMMITTENTE

SANTA LAURA SOC. AGR. S.S.
PARTITA IVA 05571140283

PROGETTO

RISTRUTTURAZIONE
ALLEVAMENTO AVICOLO

Via Giarè - 31017 Crespano del Grappa TV

OGGETTO

STATO DI PROGETTO
PLANIMETRIA GENERALE


File:	05-2024_SANTA LAURA_CRESAPANO_REV01_PRO
Disegnato da:	CP
Verificato da:	CP
Data:	09/02/2025

ELABORATO

REVISIONE

TAV 09

02

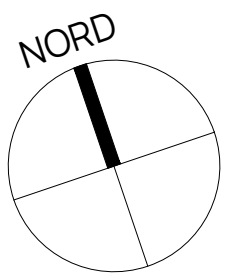

PLANIMETRIA GENERALE
SCALA 1:200