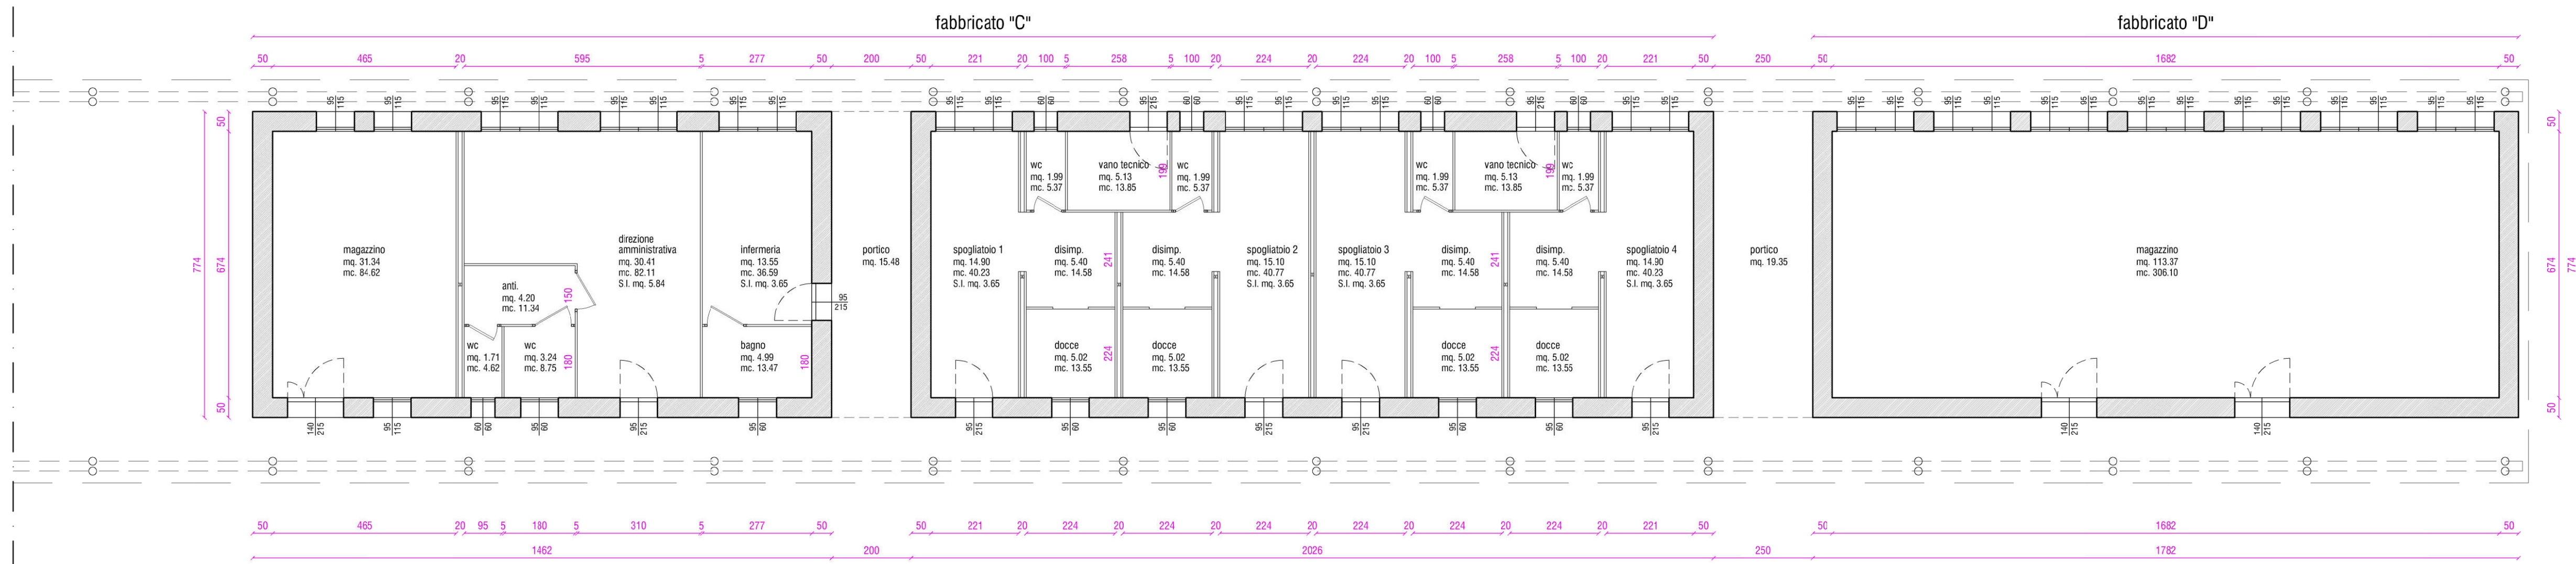
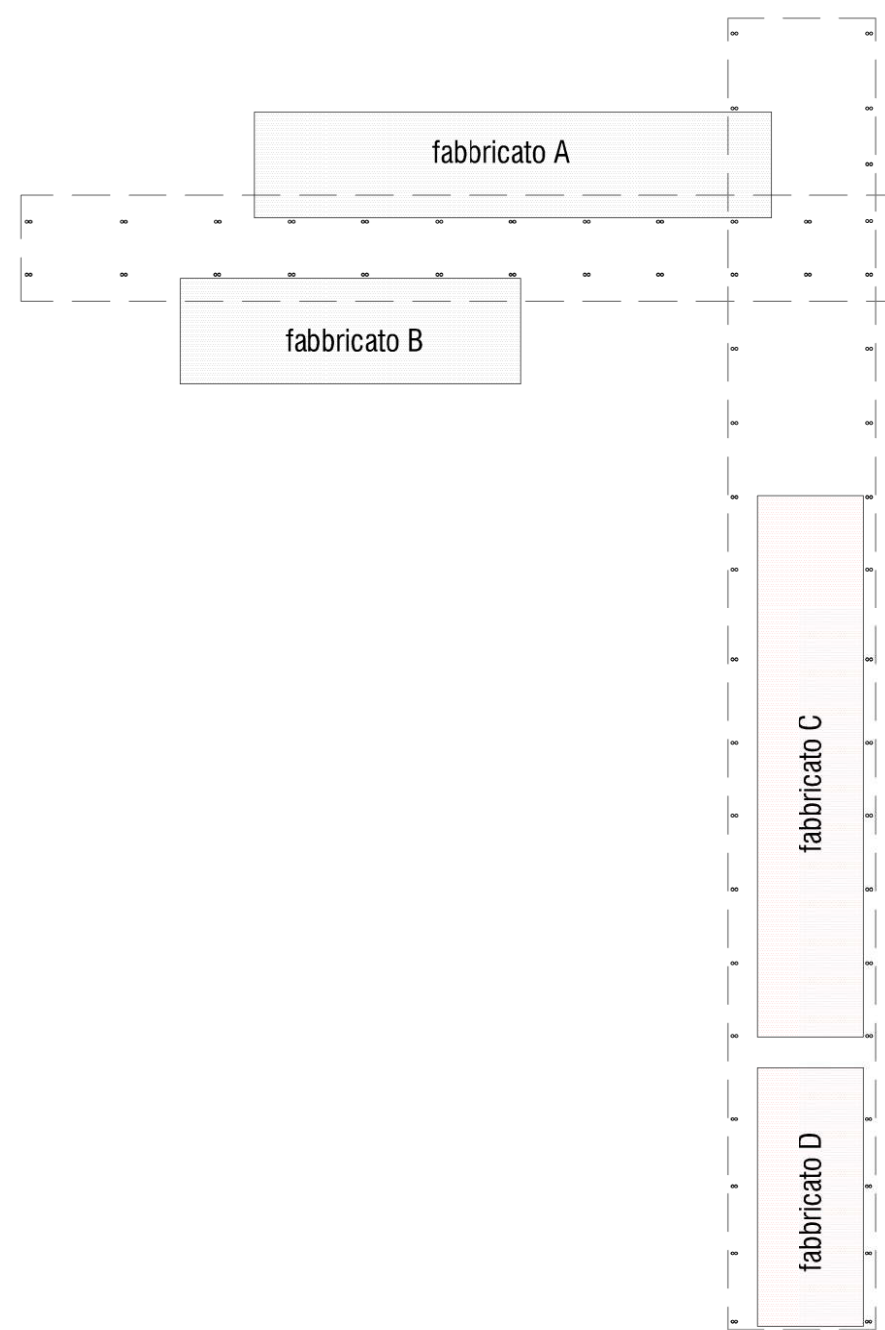
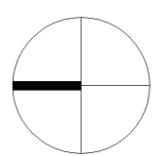


FIRMATO DIGITALMENTE DA:
PROGETTISTA E PROCURATORE
PROGETTISTA

PROGETTO PER LA REALIZZAZIONE DI UNA SCUOLA DI
MOTOCICLISMO.

RICHIEDENTE

UBICAZIONE AMBITO DI INTERVENTO
Comune di Paese (TV), Via Levante
Fig. 33 map. 111-113-114-496-498
LABORATO
STATO DI PROGETTO "FABBRICATI C e D": piante, prospetti e sezioni
SCALA
1:100
DATA
dicembre 2023

Comune di Quinto di Treviso (TV), Via Levante
Fig. 1 map. 613-615

TAVOLA

4