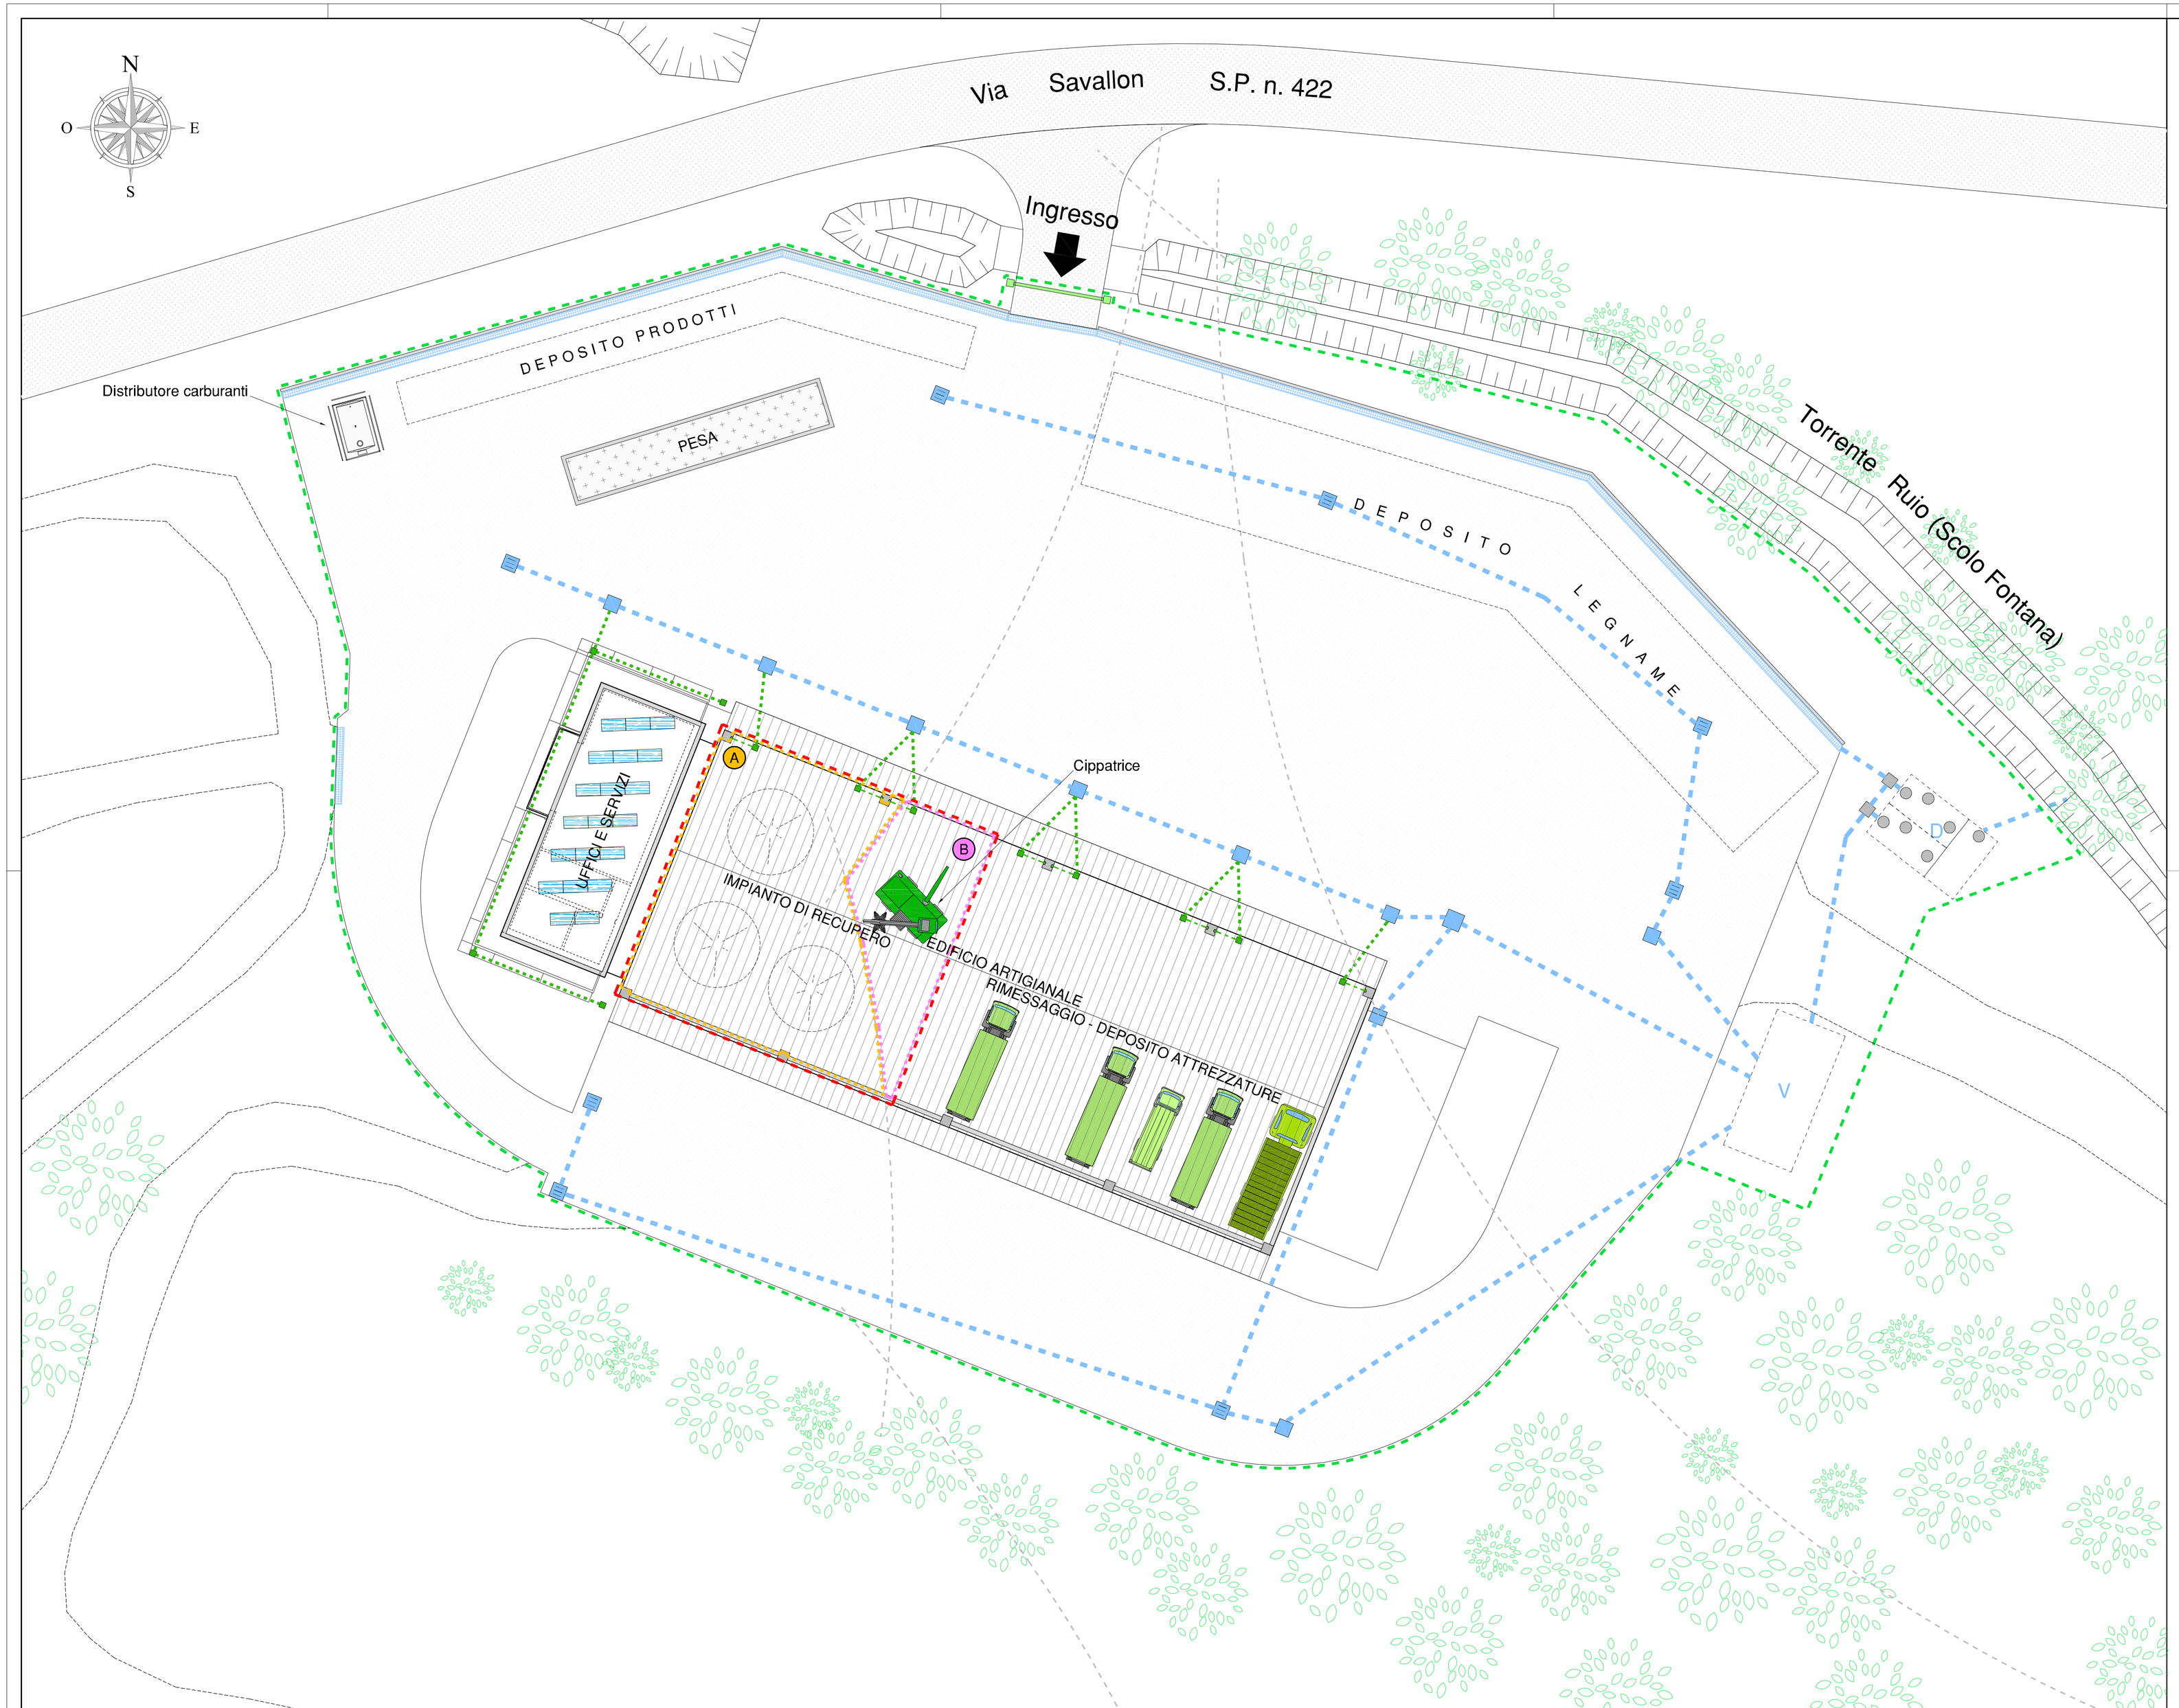

LEGENDA

- Limite stabilimento
- Limite area stoccaggio e lavorazione rifiuti di legno
- Equidistanza di 100 m dalle abitazioni più vicine
- Pavimentazione in c.a.

Gestione acque meteoriche del piazzale

- Condotta interrata
- Pozzetto con chiusino
- Pozzetto con caditoia
- Canale grigliato
- V Vasca di raccolta
- D Impianto di depurazione

Gestione acque meteoriche delle coperture

- Condotta interrata
- Pozzetto con chiusino
- Pluviale

Gestione dell'impianto

- A Zona A - Stoccaggio rifiuti in entrata - Deposito dei materiali lavorati in attesa di verifica (EoW)
- B Zona B - Lavorazione: riduzione volumetrica

Regione del Veneto

Provincia di Treviso

Comune di Cappella Maggiore

IMPIANTO DI RECUPERO RIFIUTI NON PERICOLOSI DEL VERDE

VERIFICA DI ASSOGGETTABILITÀ ALLA PROCEDURA DI VALUTAZIONE DI IMPATTO AMBIENTALE

STUDIO PRELIMINARE AMBIENTALE

TAVOLA

B03

STATO DI PROGETTO PLANIMETRIA
GESTIONE DELLE ACQUE

Scala 1:200 Data: aprile 2025 Cod.: 1849\00

Committente:

DE LUCA BIOMASSE
Via Savallon, n. 26/A
31012 Cappella Maggiore (TV)

Studio Tecnico
CONTE & PEGORER
Ingegneria Civile e Ambientale
Via Sbora Andriana del Vescovo, 7 - 31100 TREVISO
e-mail: contepegorer@gmail.com - Sito web: www.contepegorer.it
tel. 0422.30.10.20 r.a.

Xrif: 1 Immagini: 0
File: L:\DE LUCA BIOMASSE - Imp. recupero Cappella Mne - Cod. 1849 - FEBBRAIO 2025\Ver_00 - Screening VIA - FEB 2025\Disegni\TAV. B03 - SQP - PLAN.dwg
Redatto: C.N. Controllato: S.C. Approvato: S.C.