


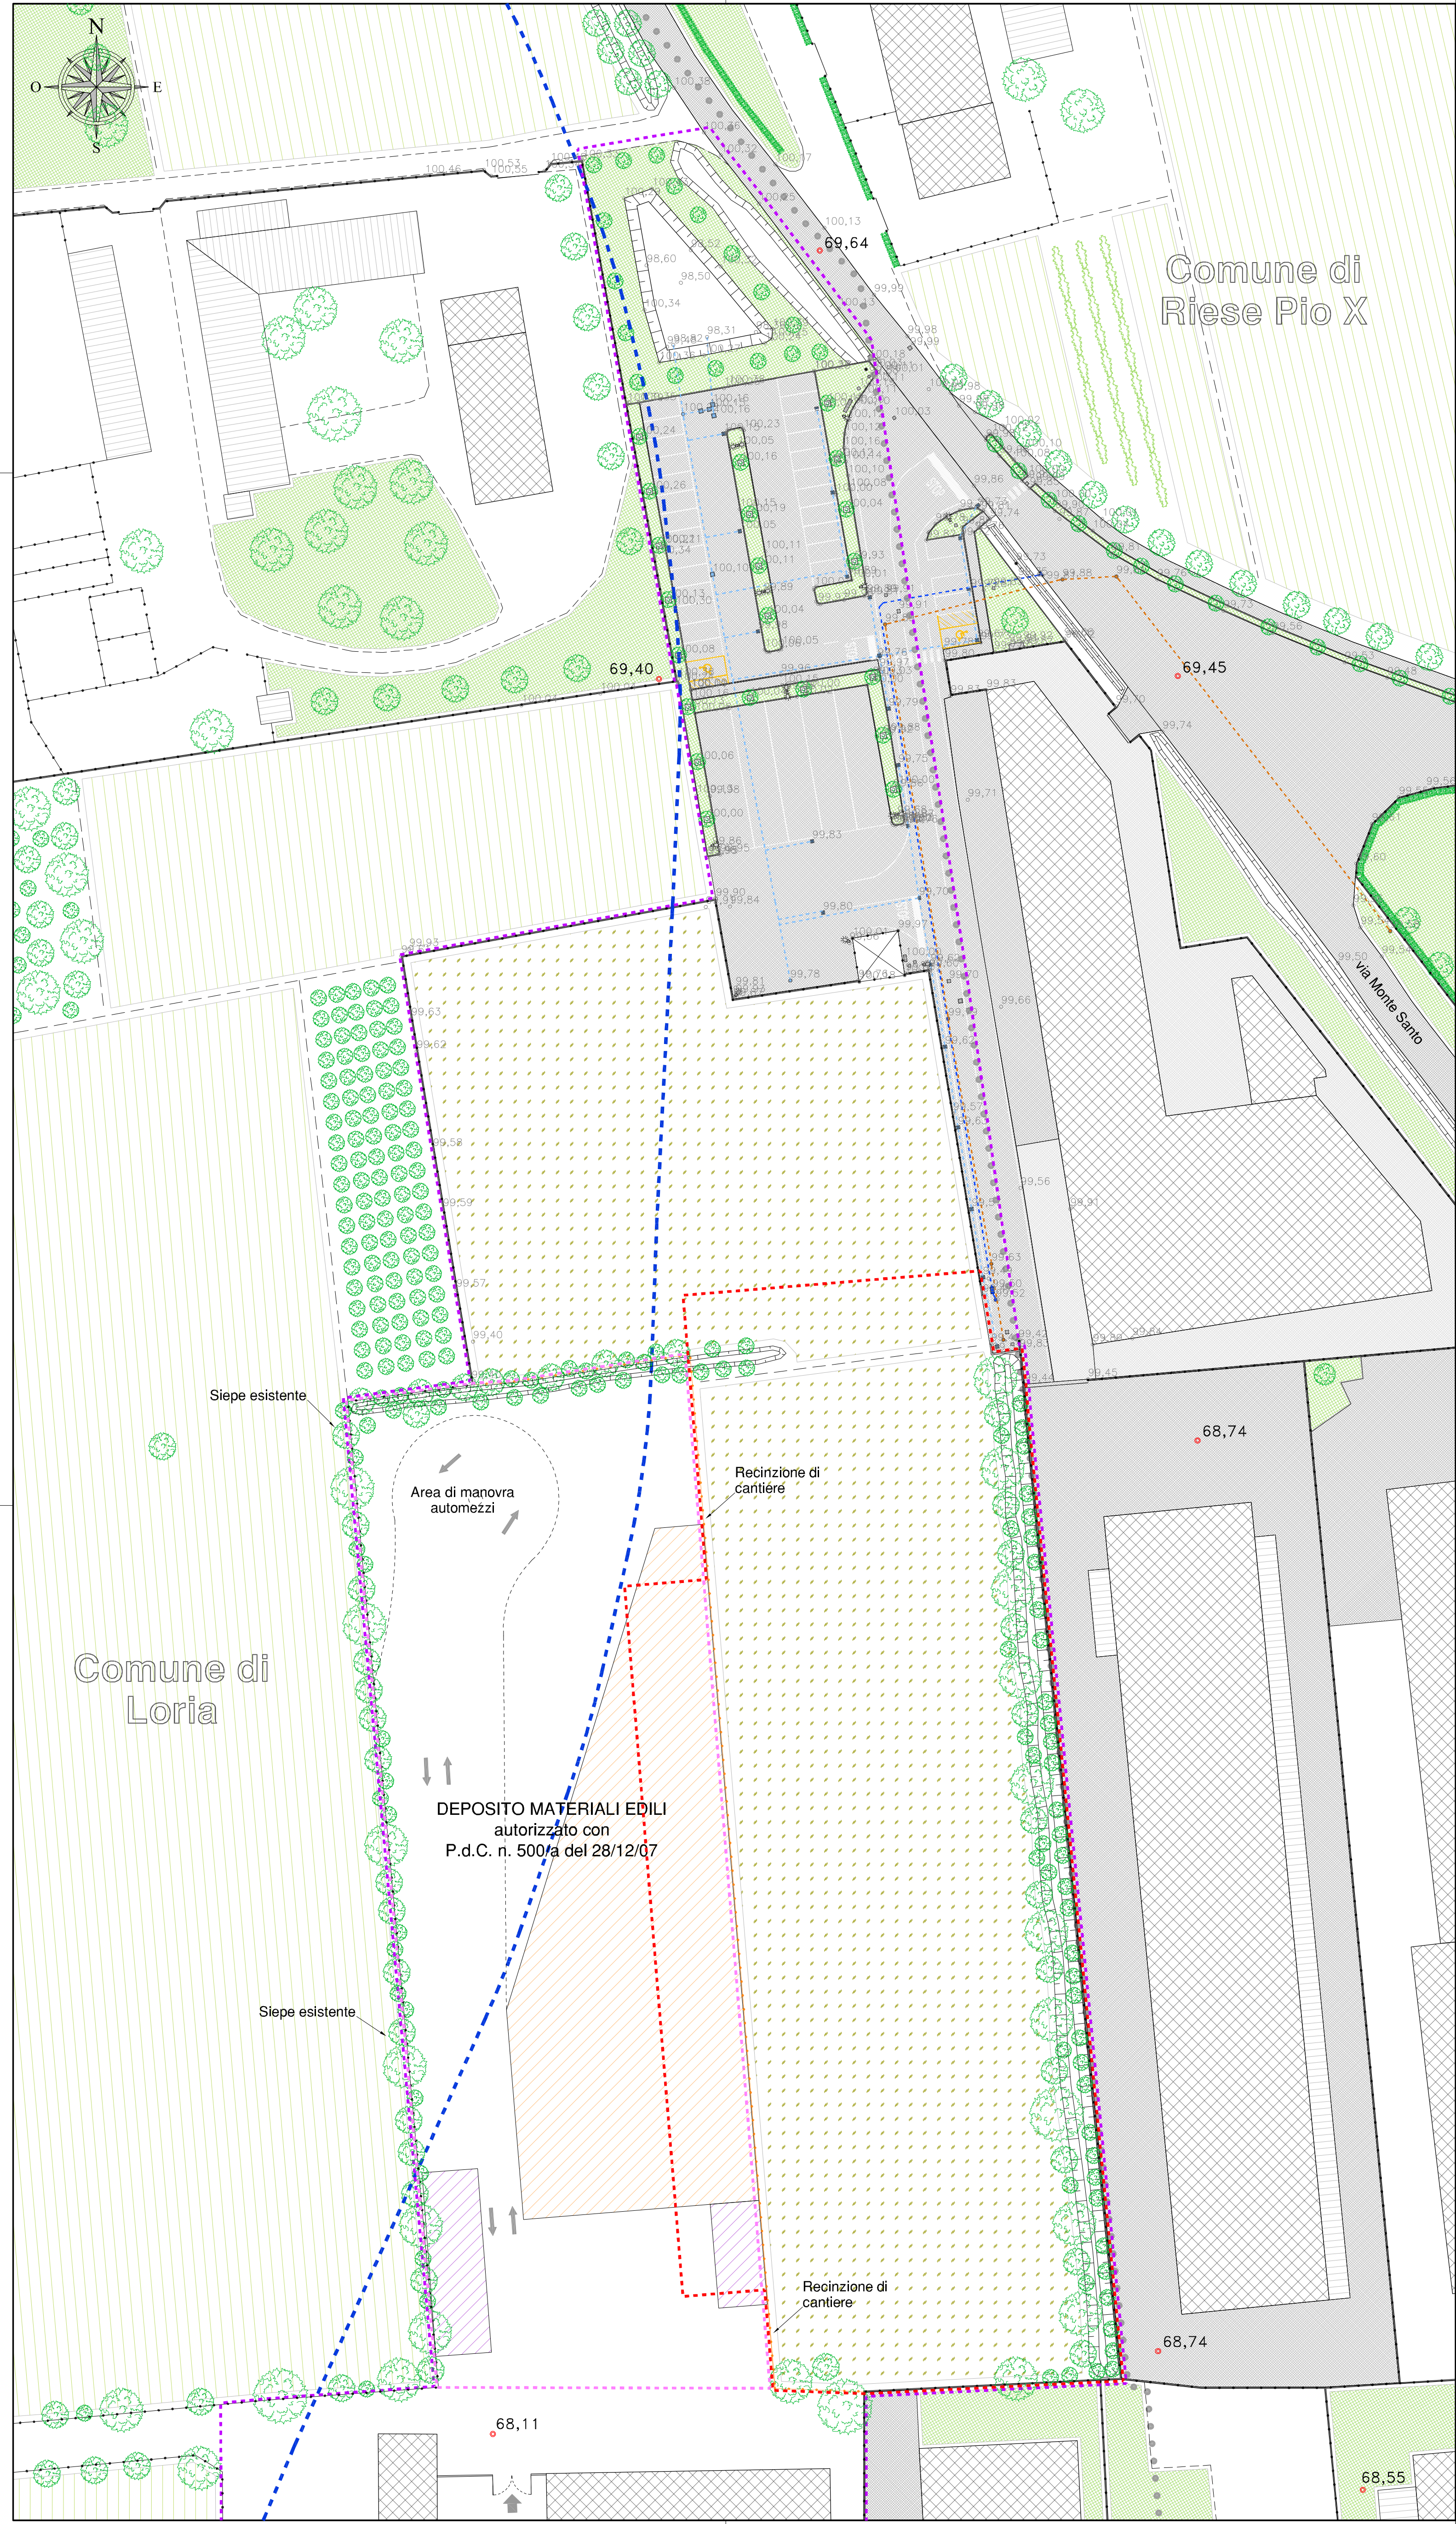

LEGENDA

- Limite proprietà
 - Limite area di deposito materiali inerti
 - Limite impianto di recupero rifiuti di progetto
 - Limite comunale
 - Limite vincolo paesaggistico (150 ml dal fiume Muson)
 - Punto con quota in m s.l.m. da C.T.R.
 - Punto con quota relativa in m da rilievo topografico
 - Punto di accesso
 - Recinzioni
 - Recinzioni di cantiere
 - Fossati
 - Pavimentazione in asfalto
 - Piazzale in calcestruzzo
 - Prati
 - Seminativi
 - Incolto
 - Vigneti
 - Alberi ed arbusti
 - Edifici produttivi
 - Edifici accessori (barracche, stalle, tettoie)
- Gestione acque nere
- Condotta interrata
 - Pozzetto con caditoia
 - Pozzetto con chiusino
- Gestione acque nere
- Condotta interrata
 - Pozzetto giro
 - Pozzetto Komplet
- Linea acquedotto
- Condotta interrata
 - Pozzetto per contatori
 - Pozzetto con chiusino circolare Ø50
- Organizzazione dell'area di deposito materiali inerti
- Deposito ghiaie e sabbie
 - Deposito inerti (tout-venant e terreno vegetale)
 - Movimento mezzi di trasporto

Regione del Veneto

Provincia di Treviso

Comune di Loria

IMPIANTO DI RECUPERO RIFIUTI SPECIALI NON PERICOLOSI in Via Monte Santo
VERIFICA DI ASSOGGETTABILITÀ ALLA PROCEDURA DI VALUTAZIONE DI IMPATTO AMBIENTALE

STUDIO PRELIMINARE AMBIENTALE

TAVOLA

B03

STATO ATTUALE - STATO P.U.A. AUTORIZZATO
Planimetria

Scala 1:500

Data: maggio 2025

Cod.: 1839/00

Committente:



Comin Costruzioni Generali S.r.l.
Via Callalta, 43, 31037 Loria (TV)
Tel e fax: 0423 485110 – C.F. E P.iva: 03409330267
e-mail: info@costruzionicomini.it

Studio Tecnico
CONTE & PEGORER
Ingegneria Civile e Ambientale

Via Siora Andriana del Vescovo, 7 - 31100 TREVISO
e-mail: contepegorer@gmail.com - Sito web: www.contepegorer.it
tel. 0422.30.10.20 r.a.

