


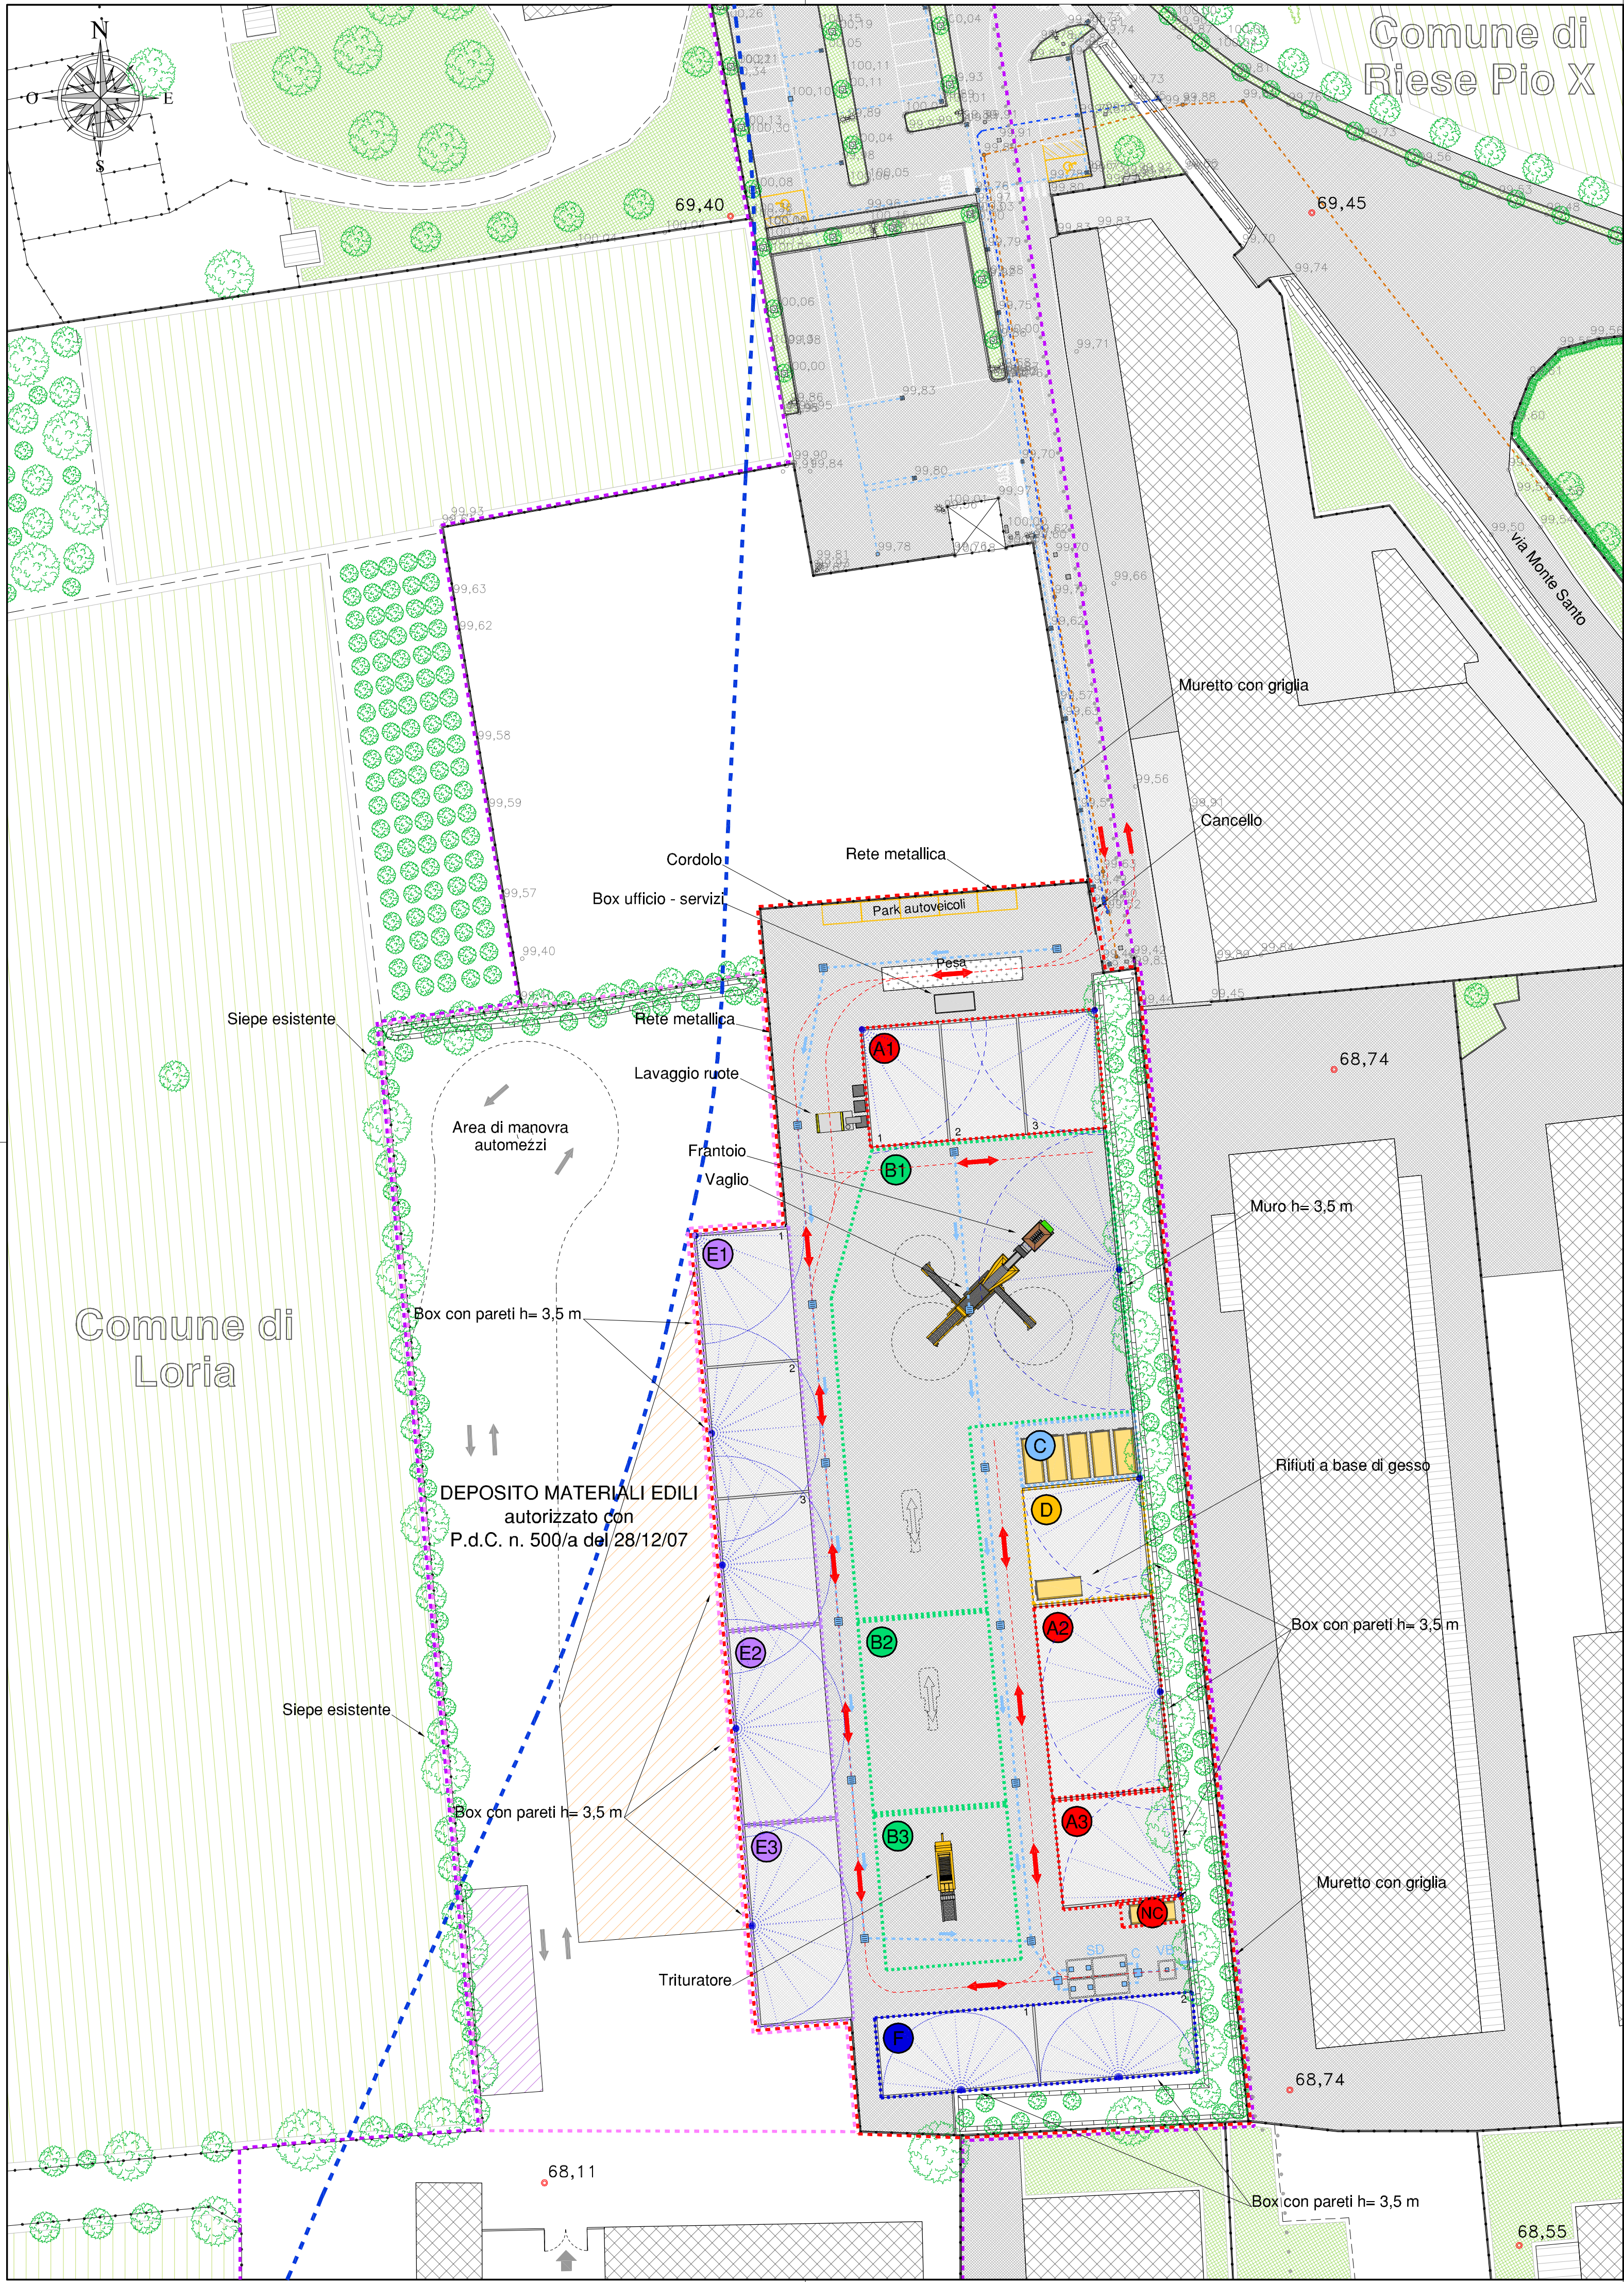

LEGENDA

- Limite proprietà
- Limite area di deposito materiali inerti
- Limite impianto di recupero rifiuti di progetto
- Limite comunale
- Limite vincolo paesaggistico (150 ml dal fiume Muson)
- Punto con quota in m s.l.m. da C.T.R.
- Punto con quota relativa in m da rilievo topografico
- Punto di accesso
- Recinzioni
- Recinzioni di cantiere
- Fossati
- Pavimentazione in asfalto
- Piazzale in calcestruzzo
- Prati
- Seminativi
- Alberi ed arbusti
- Edifici produttivi
- Edifici accessori (barracche, stalle, tettoie)

Gestione acque nere

- Condotta interrata
- Pozzetto con caditoia
- Pozzetto con chiusura

Gestione acque nere

- Condotta interrata
- Pozzetto giro
- Pozzetto Komplet

Linea acquedotto

- Condotta interrata
- Pozzetto per contatori
- Pozzetto con chiusino circolare Ø50

Organizzazione dell'area di deposito materiali inerti

- Deposito ghiaie e sabbie
- Deposito inerti (tout-venant e terreno vegetale)
- Movimento mezzi di trasporto

Impianto di recupero rifiuti

Gestione dell'impianto

- Zona A1 - Stoccaggio e prima lavorazione rifiuti inerti
- Zona A2 - Stoccaggio rifiuti di miscele bituminose
- Zona A3 - Stoccaggio rifiuti di legno e vegetali
- Zona NC - Stoccaggio rifiuti non conformi
- Zona B1 - Lavorazione rifiuti inerti
- Zona B2 - Lavorazione rifiuti di miscele bituminose
- Zona B3 - Lavorazione rifiuti di legno e vegetali
- Zona C - Stoccaggio rifiuti prodotti
- Zona D - Stoccaggio rifiuti non funzionale al recupero
- Zona E1 - Deposito aggregato recuperato
- Zona E2 - Deposito granulato di conglomerato bituminoso
- Zona E3 - Stoccaggio rifiuti di legno e vegetali lavorati
- Zona F - Stoccaggio rifiuti di terra e rocce da scavo
- Percorso mezzi di trasporto

Gestione acque

- Condotta interrata
- Pozzetto con chiusino
- Pozzetto con caditoia
- Sedimentatore Disoleatore
- Pozzetto di Controllo
- Vasca di accumulo per impianto di bagnatura
- Ugello bagnatura
- Orientamento, apertura e distanza del getto di bagnatura

Regione del Veneto

Provincia di Treviso

Comune di Loria

IMPIANTO DI RECUPERO RIFIUTI SPECIALI NON PERICOLOSI in Via Monte Santo
VERIFICA DI ASSOGGETTABILITÀ ALLA PROCEDURA DI VALUTAZIONE DI IMPATTO AMBIENTALE

STUDIO PRELIMINARE AMBIENTALE

TAVOLA

B04

STATO DI PROGETTO
LAYOUT IMPIANTO - GESTIONE DELLE ACQUE
Planimetria

Scala 1:500

Data: maggio 2025

Cod.: 1839/00

Committente:



Comin Costruzioni Generali S.r.l.

Via Callalta, 43, 31037 Loria (TV)

Tel e fax: 0423 485110 - C.F. E P.Iva: 03409330267

e-mail: info@costruzionicomn.it

Studio Tecnico

CONTE & PEGORER
Ingegneria Civile e Ambientale

Via Siora Andriana del Vescovo, 7 - 31100 TREVISO

e-mail: contepegorer@gmail.com - Sito web: www.contepegorer.it

tel. 0422.30.10.20 r.a.



Xrif: 1

File: L:\Comin - Impianto recupero rifiuti Loria (TV) - cod. 1839 - Dicembre 2024\Ver_00 - Screening VIA - Dic 2024\Disegno\TAV_B04 - SDP.dwg

Redatto: L.S.

Immagini: 0

Contratto: G.N.

Approvato: S.C.