


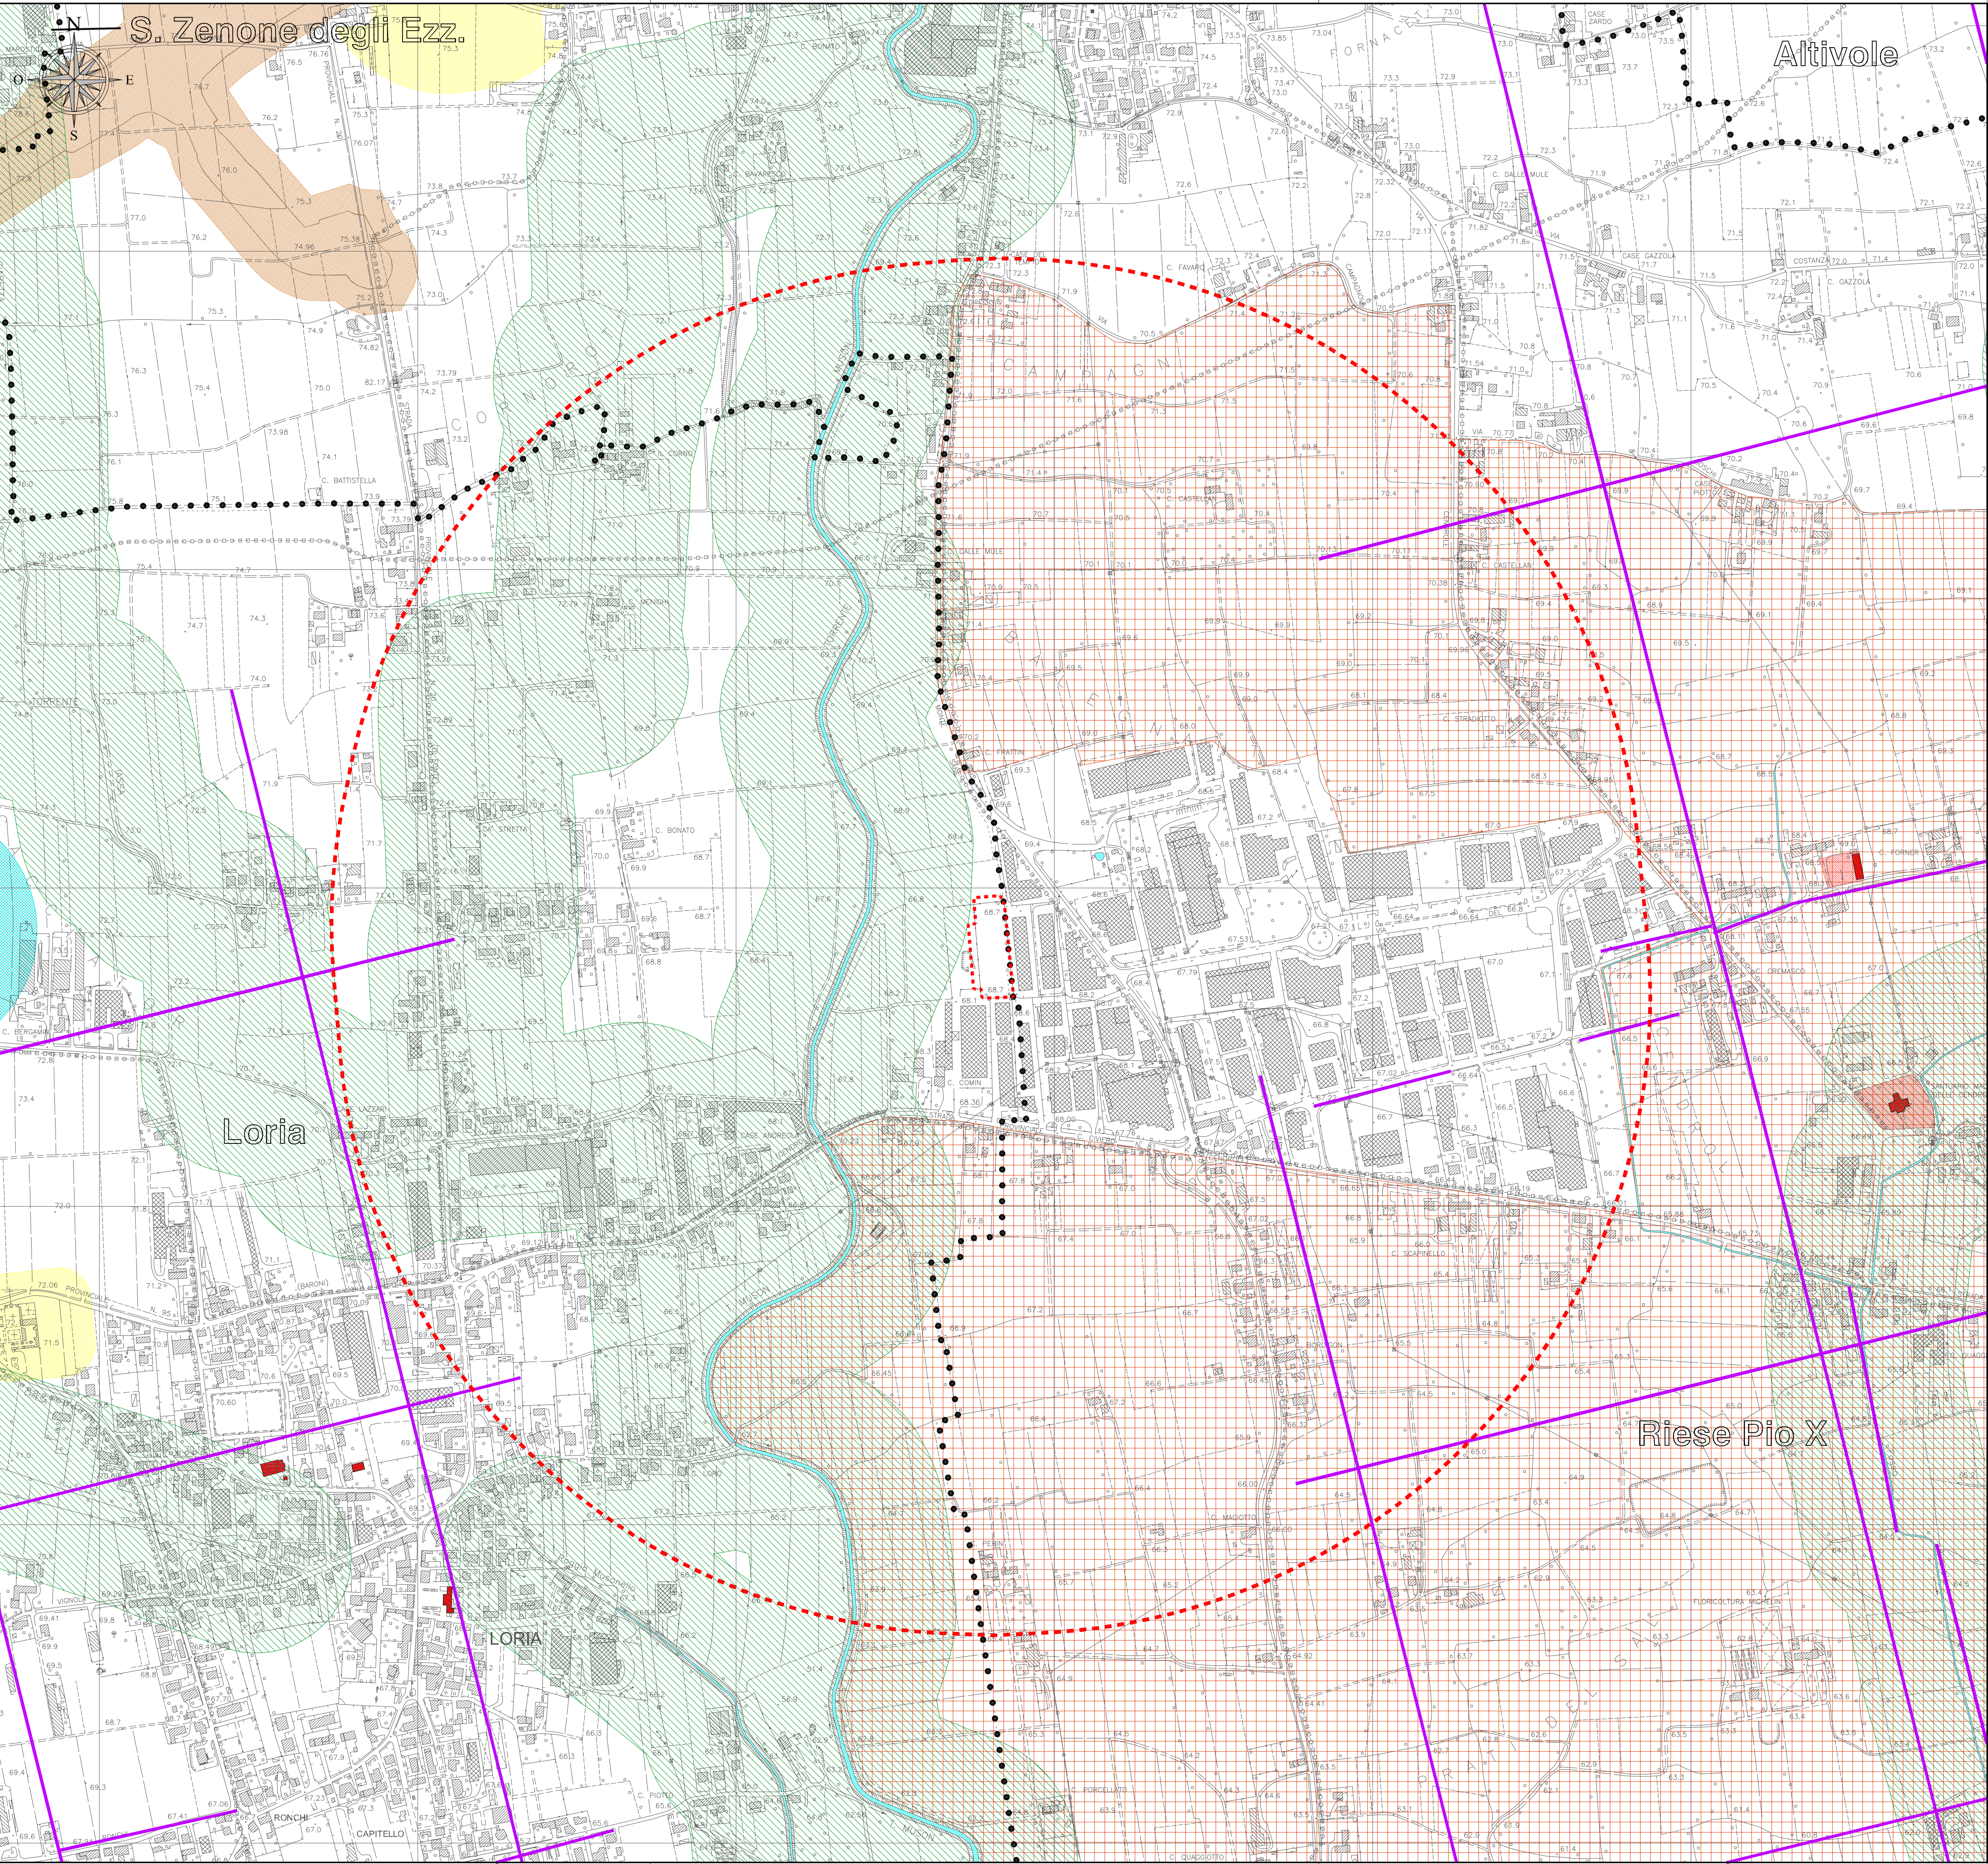

LEGENDA

- Limite impianto di recupero
- Equidistanza di 1 km dall'impianto di recupero
- • • Limite comunale

TIPO DI VINCOLO

Vincolo paesaggistico

- Fascia di rispetto corsi d'acqua
Norma: D.Lgs. 22.01.2004, n. 42, comma 1, lett. c, art. 142
Fonte: GeoP.R.V. - P.T.C.P. - P.A.T.I. - P.A.T. - P.I.

Beni culturali

- Vincolo monumentale
Norma: D.Lgs. 22.01.2004, n. 42, comma 1 e lett. a, comma 3, art. 10
Fonte: P.A.T. - P.I.
- Ville, parchi e giardini
Norma: D.Lgs. 22.01.2004, n. 42, comma 4, lett. f, art. 10
Fonte: P.A.T. - P.I.

Rete natura 2000

- Zona di Protezione Speciale - Z.P.S.
Norma: Dir. 79/409/CEE, 92/43/CEE
Fonte: d.G.R.V. 16.12.2008, n. 4003

Vincoli urbanistici – tecnologici

- Fascia di rispetto stradale - Viabilità di grande comunicazione
Norma: D.M.L.P.P. 01.04.1968, n. 1404
Fonte: P.T.C.P. - P.A.T.I. - P.I.
- Fascia di rispetto cimiteriale
Norma: T.U.L.L.S. 27.07.1934, n. 1265, art. 338 - D.P.R. 10.09.1990, n. 285, art. 57
Fonte: P.A.T. - P.I.

Tutela delle acque

- Zona di rispetto dai pozzi pubblici per l'estrazione di acque potabili
Norma: D.Lgs. 03.04.2006, n. 152, comma 4, art. 94 - P.T.A.
Fonte: A.A.T.O.P.A. - P.A.T. - P.I.

Altri

- Centuriazione Romana
Norma: L. 10.06.1939, n. 1089 - L. 08.08.1985, n. 431
Fonte: GeoP.R.V. - P.T.C.P. - P.A.T.

- Area non sottoposta a vincoli significativi

LEGENDA ABBREVIAZIONI

- | | |
|--------------|--|
| GeoP.R.V. | Geoportale Regione Veneto |
| P.T.C.P. | Piano Territoriale di Coordinamento Provinciale |
| P.T.A. | Piano di Tutela delle Acque |
| P.A.T. | Piano di Assetto Territoriale |
| P.A.T.I. | Piano di Assetto Territoriale Intercomunale |
| P.I. | Piano degli Interventi |
| A.A.T.O.P.A. | Autorità d'Ambito Territoriale Ottimale Piano d'Ambito |
| Z.P.S. | Zona di Protezione Speciale |
| Dir. | Decreto |
| T.U.L.L.S. | Testo Unico delle Leggi Sanitarie |
| D.Lgs. | Decreto Legislativo |
| D.M.L.P.P. | Decreto del Ministero dei Lavori pubblici |
| D.P.R. | Decreto del Presidente della Repubblica |
| L. | Legge Statale |
| d.G.R.V. | delibera della Giunta Regionale Veneto |

Regione del Veneto

Provincia di Treviso

Comune di Loria

IMPIANTO DI RECUPERO RIFIUTI SPECIALI NON
PERICOLOSI in Via Monte Santo
VERIFICA DI ASSOGGETTABILITÀ ALLA PROCEDURA
DI VALUTAZIONE DI IMPATTO AMBIENTALE

STUDIO PRELIMINARE AMBIENTALE

TAVOLA

C01

CARTA DEI VINCOLI TERRITORIALI

Scale 1:5.000

Data: maggio 2025

Cod.: 1839/00

Committente:



Comin Costruzioni Generali S.r.l.

Via Callalta, 43, 31037 Loria (TV)

Tel e fax: 0423 485110 – C.F. E.P.Iva: 03409330267

e-mail: info@costruzionicom.in

Studio Tecnico
CONTE & PEGORER
Ingegneria Civile e Ambientale

Via Siora Andriana del Vesovo, 7 - 31100 TREVISO
e-mail: contepegorer@gmail.com - Sito web: www.contepegorer.it
tel. 0422 30 10 20 r.a.

