


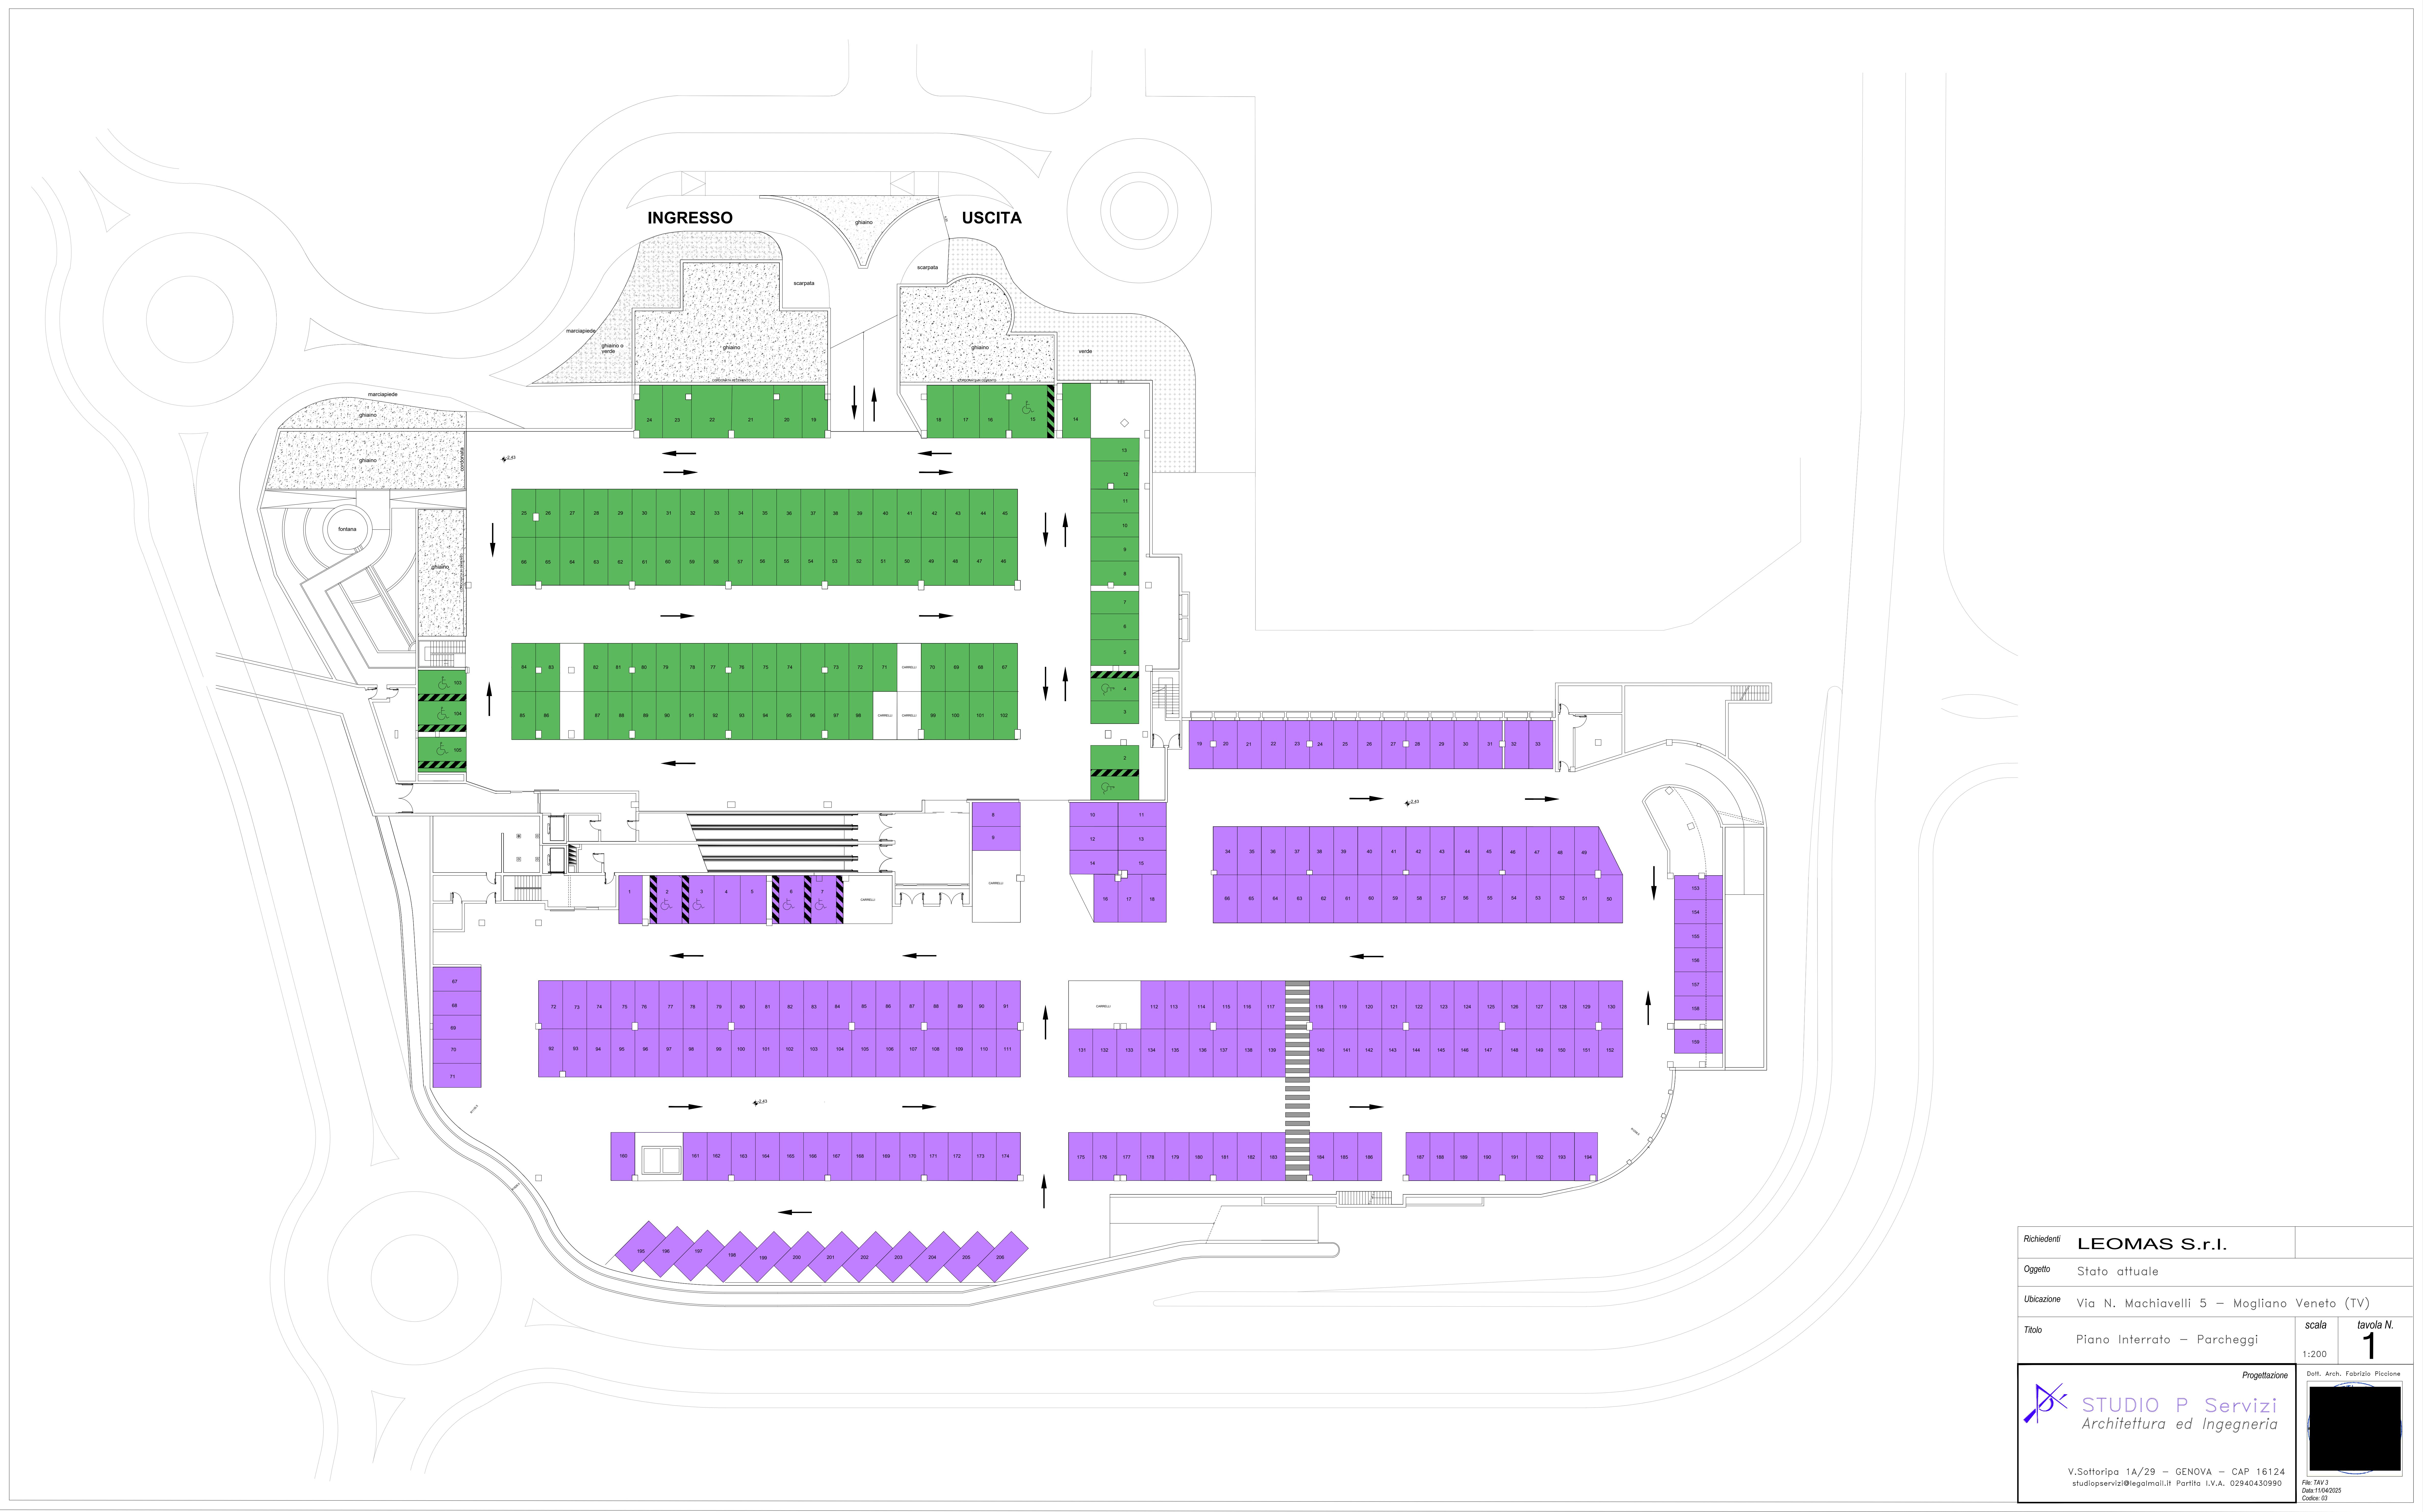

Richiedenti		LEOMAS S.r.l.	
Oggetto		Stato attuale	
Ubicazione		Via N. Machiavelli 5 - Magliano Veneto (TV)	
Titolo		Piano Interrato - Parcheggi	scale 1:200
			tavola N. 1
		Progettazione	
		Diff. Arch. Fabrizio Pizzoni	
Y.Sottoripa 1A/29 - GENOVA - CAP 16124 studioservizi@legaimm.it Partita I.V.A. 02940430990			
		Per Tav.1 Data 11/06/2022 Cassa 02	