


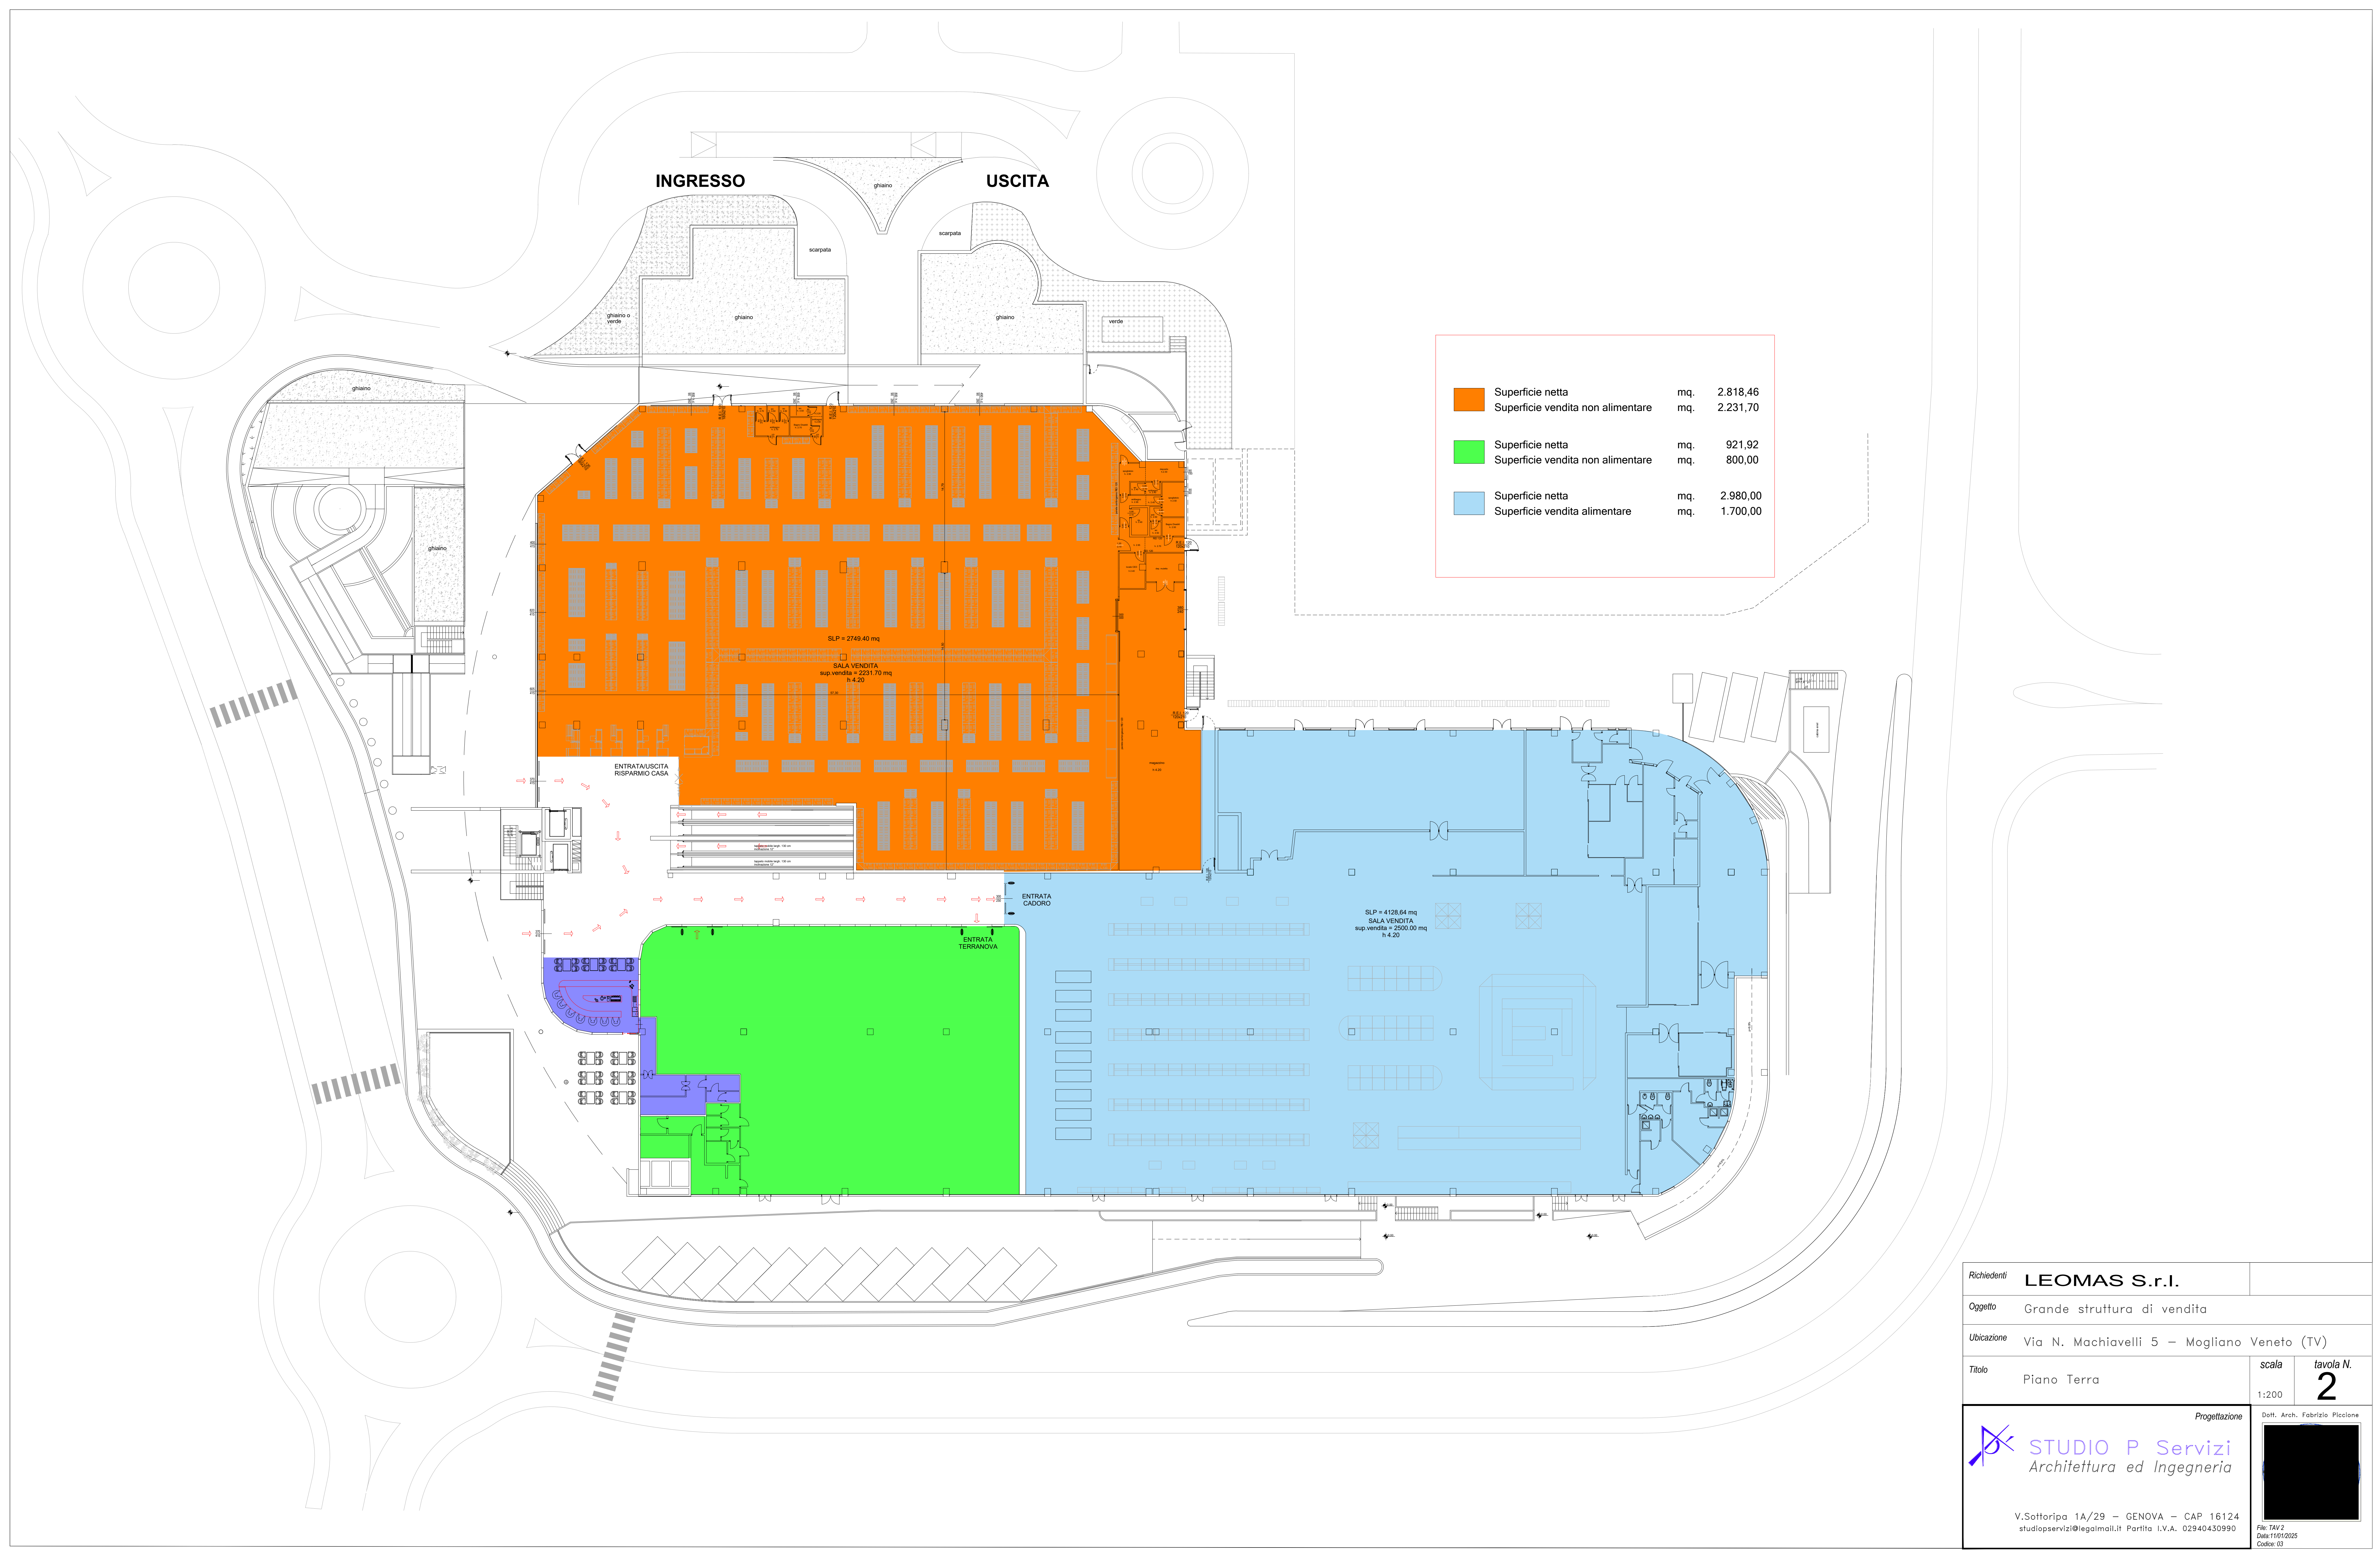

Richiedenti		LEOMAS S.r.l.	
Oggetto		Grande struttura di vendita	
Ubicazione		Via N. Machiavelli 5 – Mogliano Veneto (TV)	
Titolo		scala	tavola N.
Piano Terra		1:200	2
		Progettazione	
		Dott. Arch. Fabrizio Piccione	
V.Sottoripa 1A/29 – GENOVA – CAP 16124 studiopservizi@legaimail.it Partita I.V.A. 02940430990			
File: TAV 2 Data: 11/01/2025 Codice: 03			