


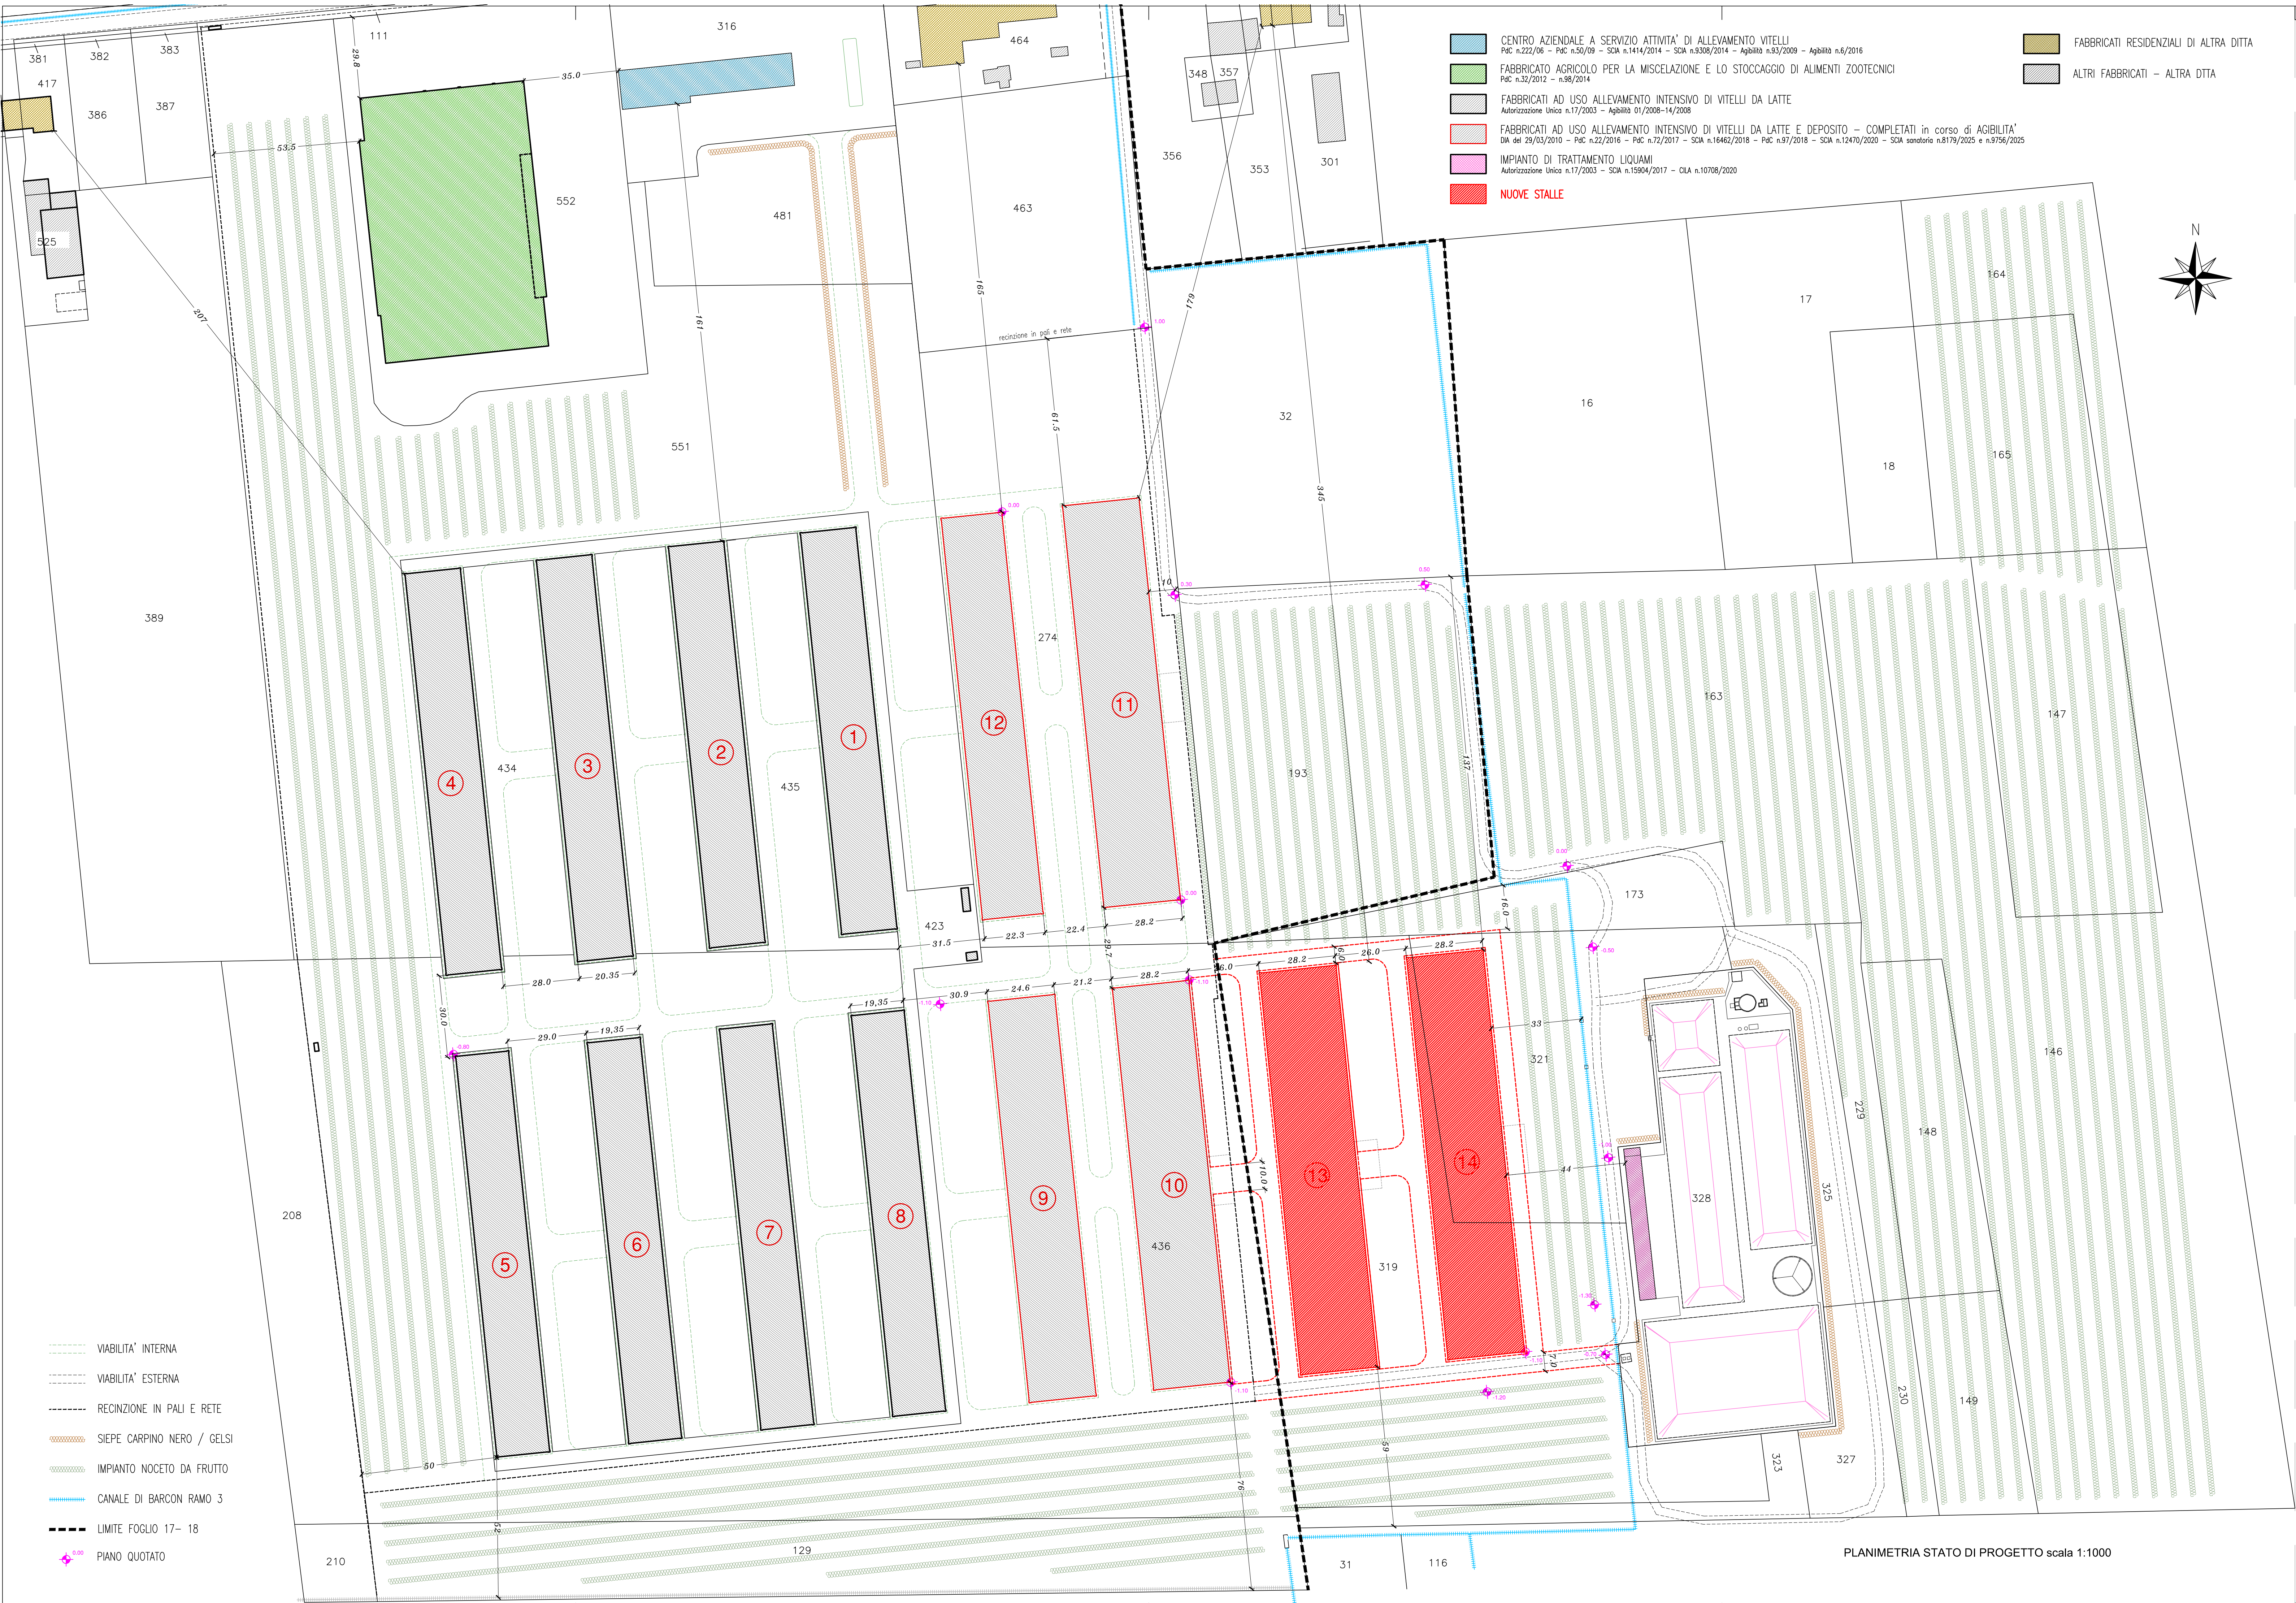

PROGETTISTA:	COMMITTENTE:	
	Società Agricola BARCON s.r.l. via Terza Armata n.40 - Barcon di Veduggio (TV)	
	OGGETTO:	
	PROGETTO PER LA COSTRUZIONE DI NUOVI CAPANNONI PER ALLEVAMENTO DI VITELLI STALLA 13-14 Legge Regionale n.11-2004 art.44	
	DATA:	SCALA:
TAV:	3	PLANIMETRIA DI INQUADRAMENTO STATO DI PROGETTO