



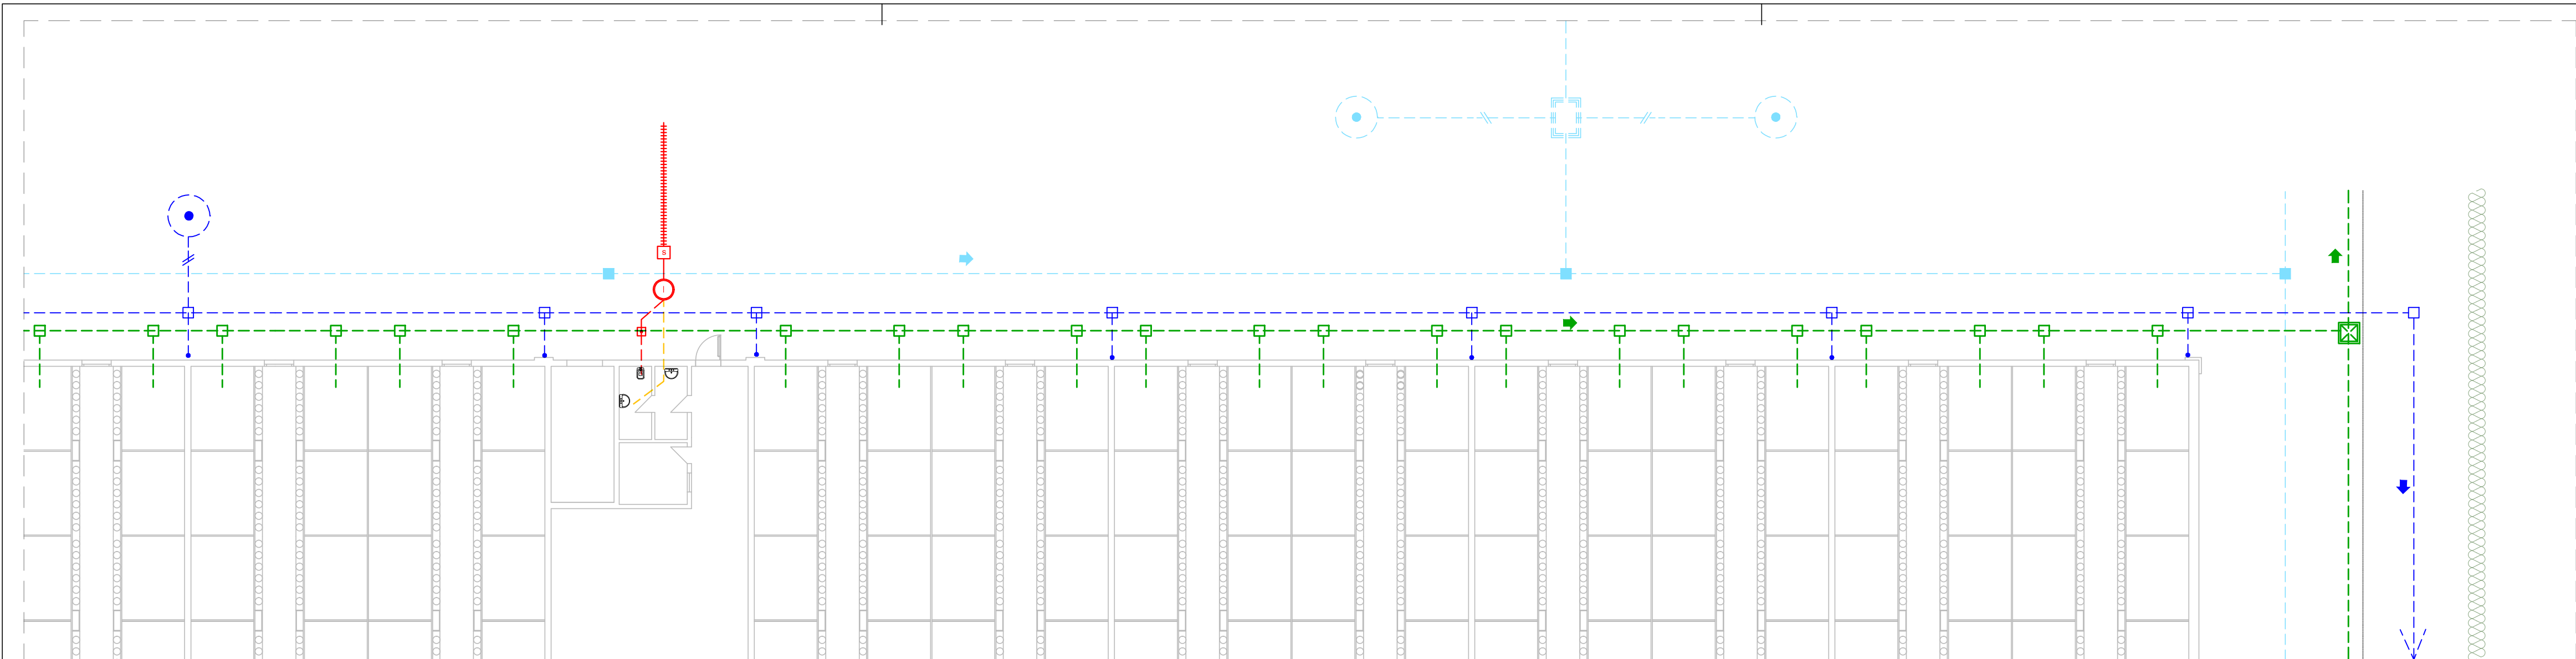

particolare scala 1:200

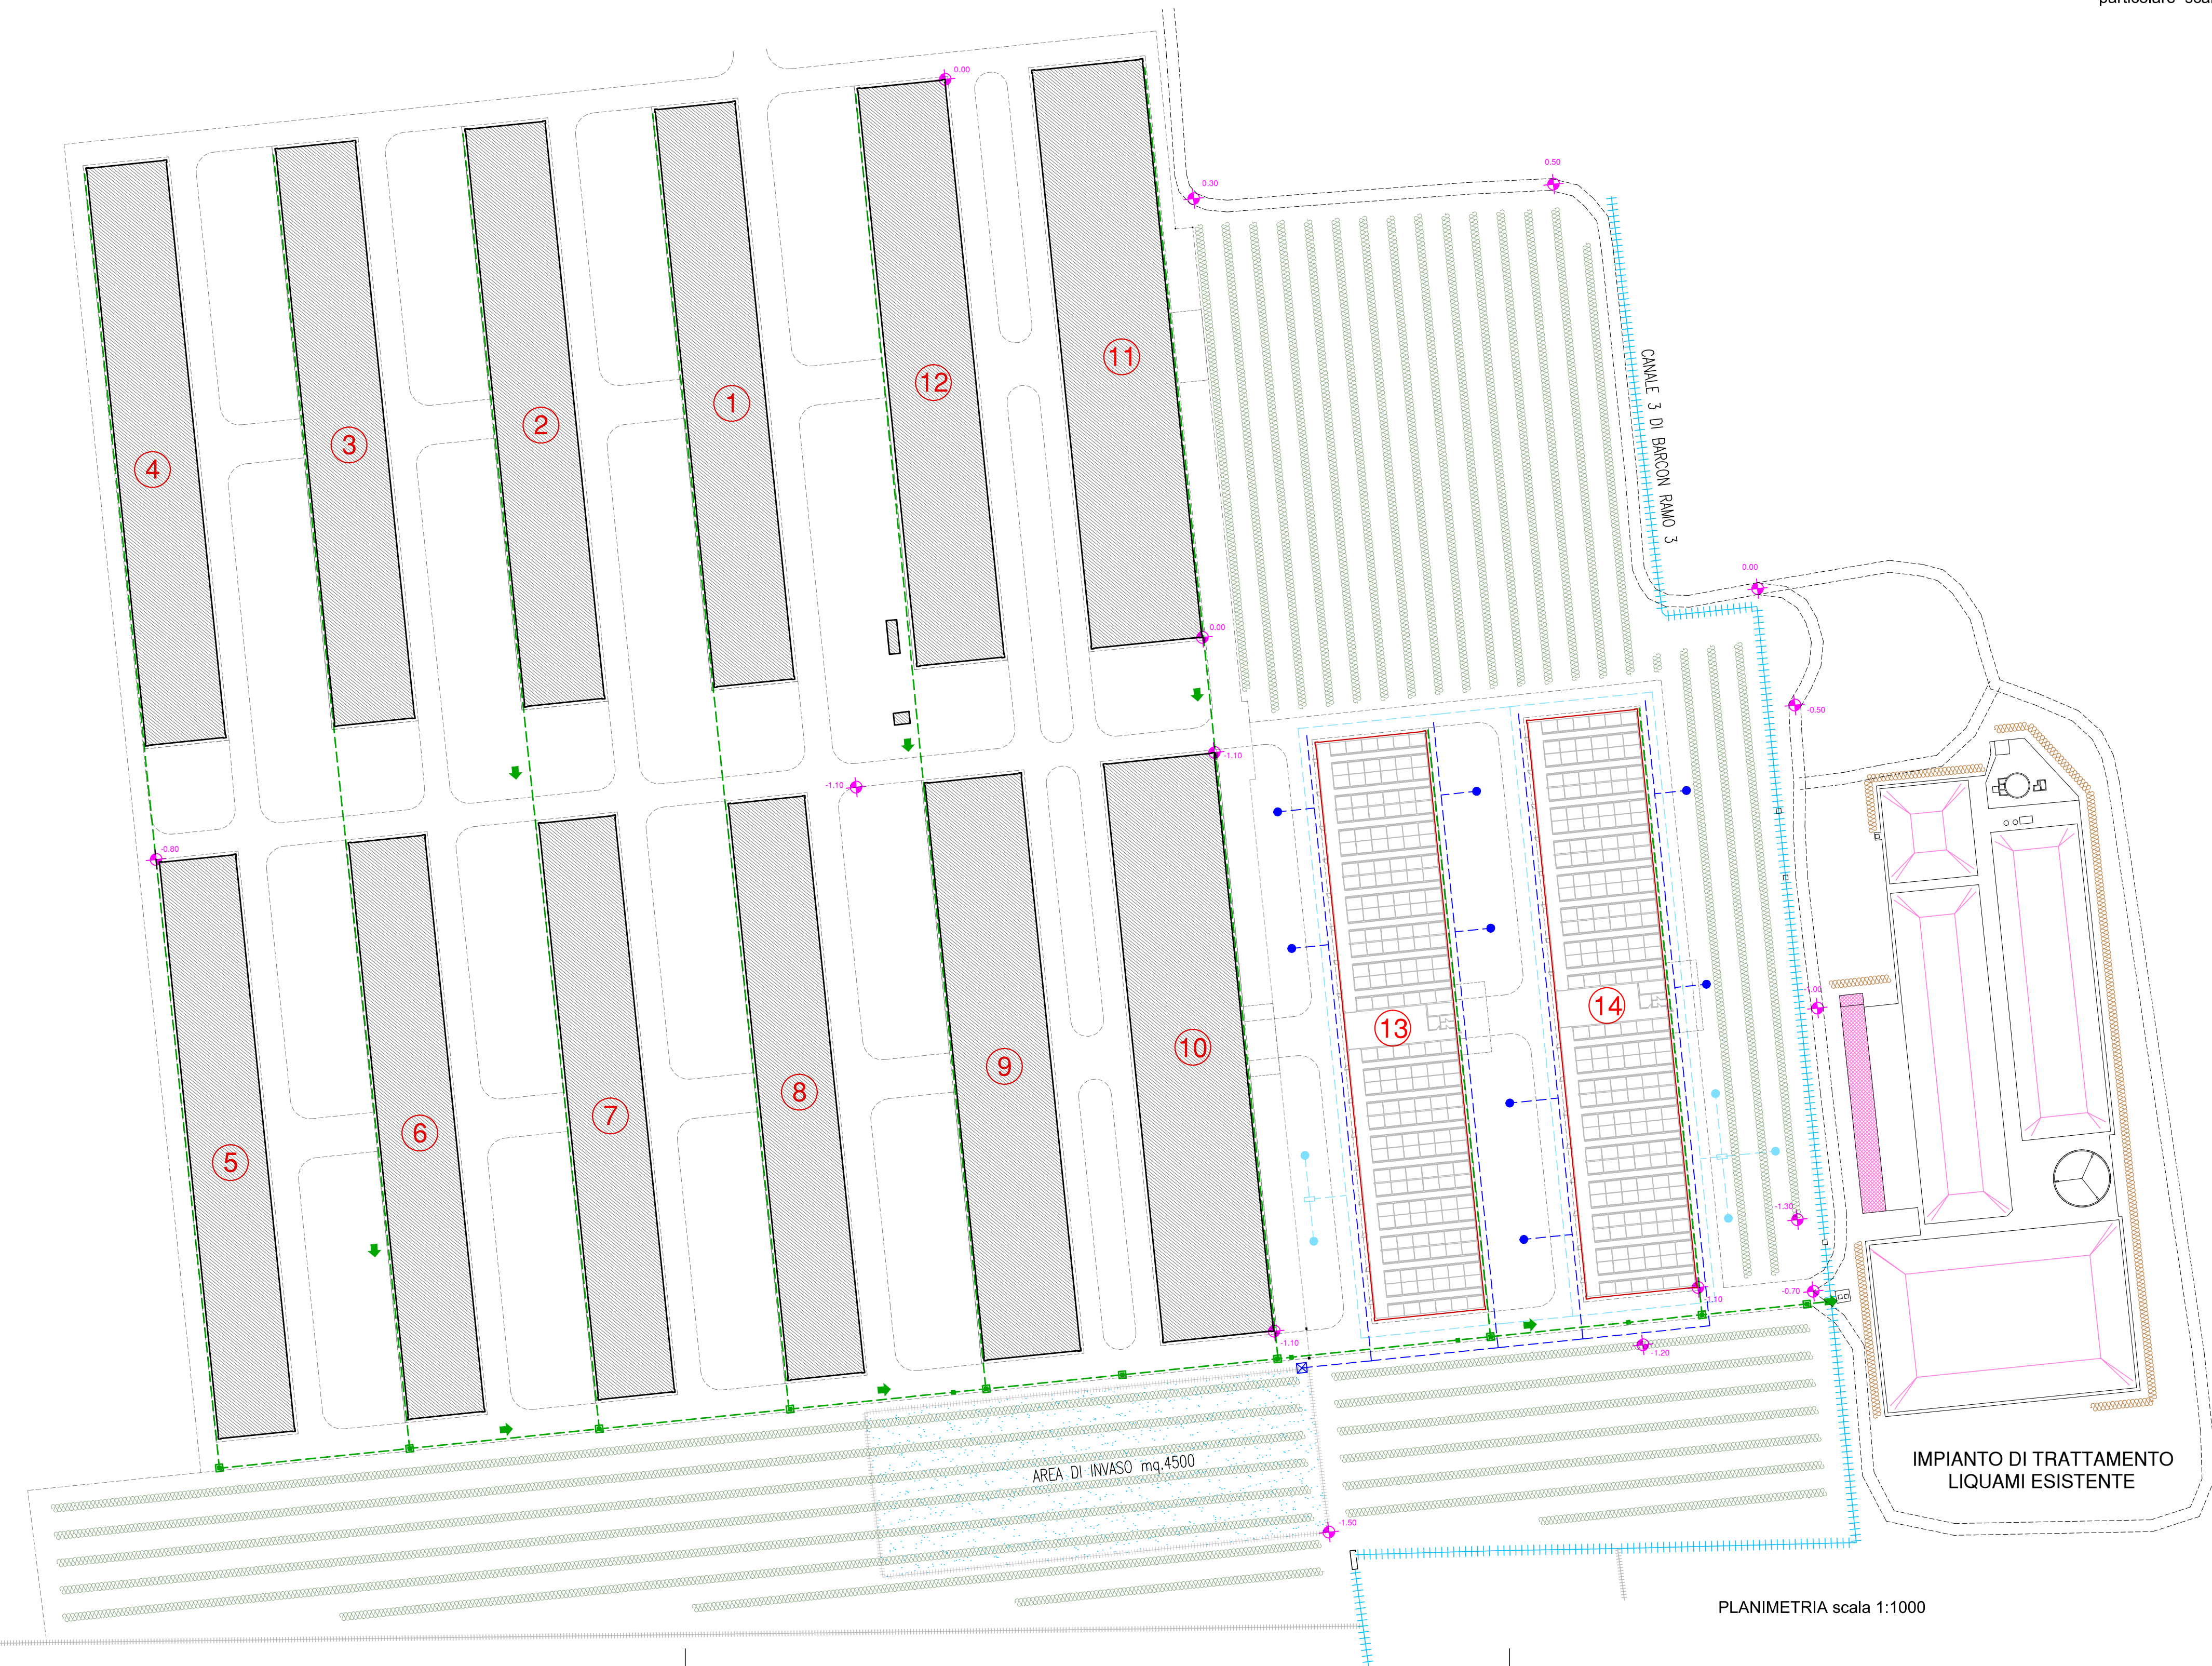

PLANIMETRIA scala 1:1000

LEGENDA

RETE SMALTIMENTO DEIEZIONI ANIMALI

- condotta in pvc diam. mm. 300 di raccolta deiezioni
- pozzetto di ispezione dim. cm.40*40
- pozzetto di ispezione e raccordo dim. cm.60x60

RETE ACQUE METEORICHE di Copertura

- condotta in pvc diam. mm.250
- pozzetto di ispezione e raccordo dim. cm.50*50
- raccordo con pluviale
- pozzo perdente diam.cm.200 - Hcm.500

RETE ACQUE METEORICHE di Viabilità

- condotta in pvc diam. mm.250
- pozzetto caditoia dim. cm.40*40
- vasca di prima pioggia
- pozzo perdente diam.cm.200 - Hcm.500

RETE ACQUE SERVIZI CIVILI

- condotta in pvc diam. mm.125 collegamento servizi civili
- pozzetto di ispezione e raccordo dim. cm.40*40
- pozzetto con sifone dim. cm.60*60
- vasca settica Imhoff diam.cm.100 - Hcm.160
- condotta disperdente in pvc forato Ø160 - ml.5

COMMITTENTE:

Società Agricola BARCON s.r.l.
via Terza Armata n.40 - Barcon di Veduggio (TV)

OGGETTO:

PROGETTO PER LA COSTRUZIONE DI NUOVI
CAPANNONI PER ALLEVAMENTO DI VITELLI
STALLA 13-14
Legge Regionale n.11-2004 art.44

PROGETTISTA:

DATA:
MAGGIO 2025

SCALA:
1:1000-1:200

TAV:
6

PLANIMETRIA DELLE FOGNATURE