
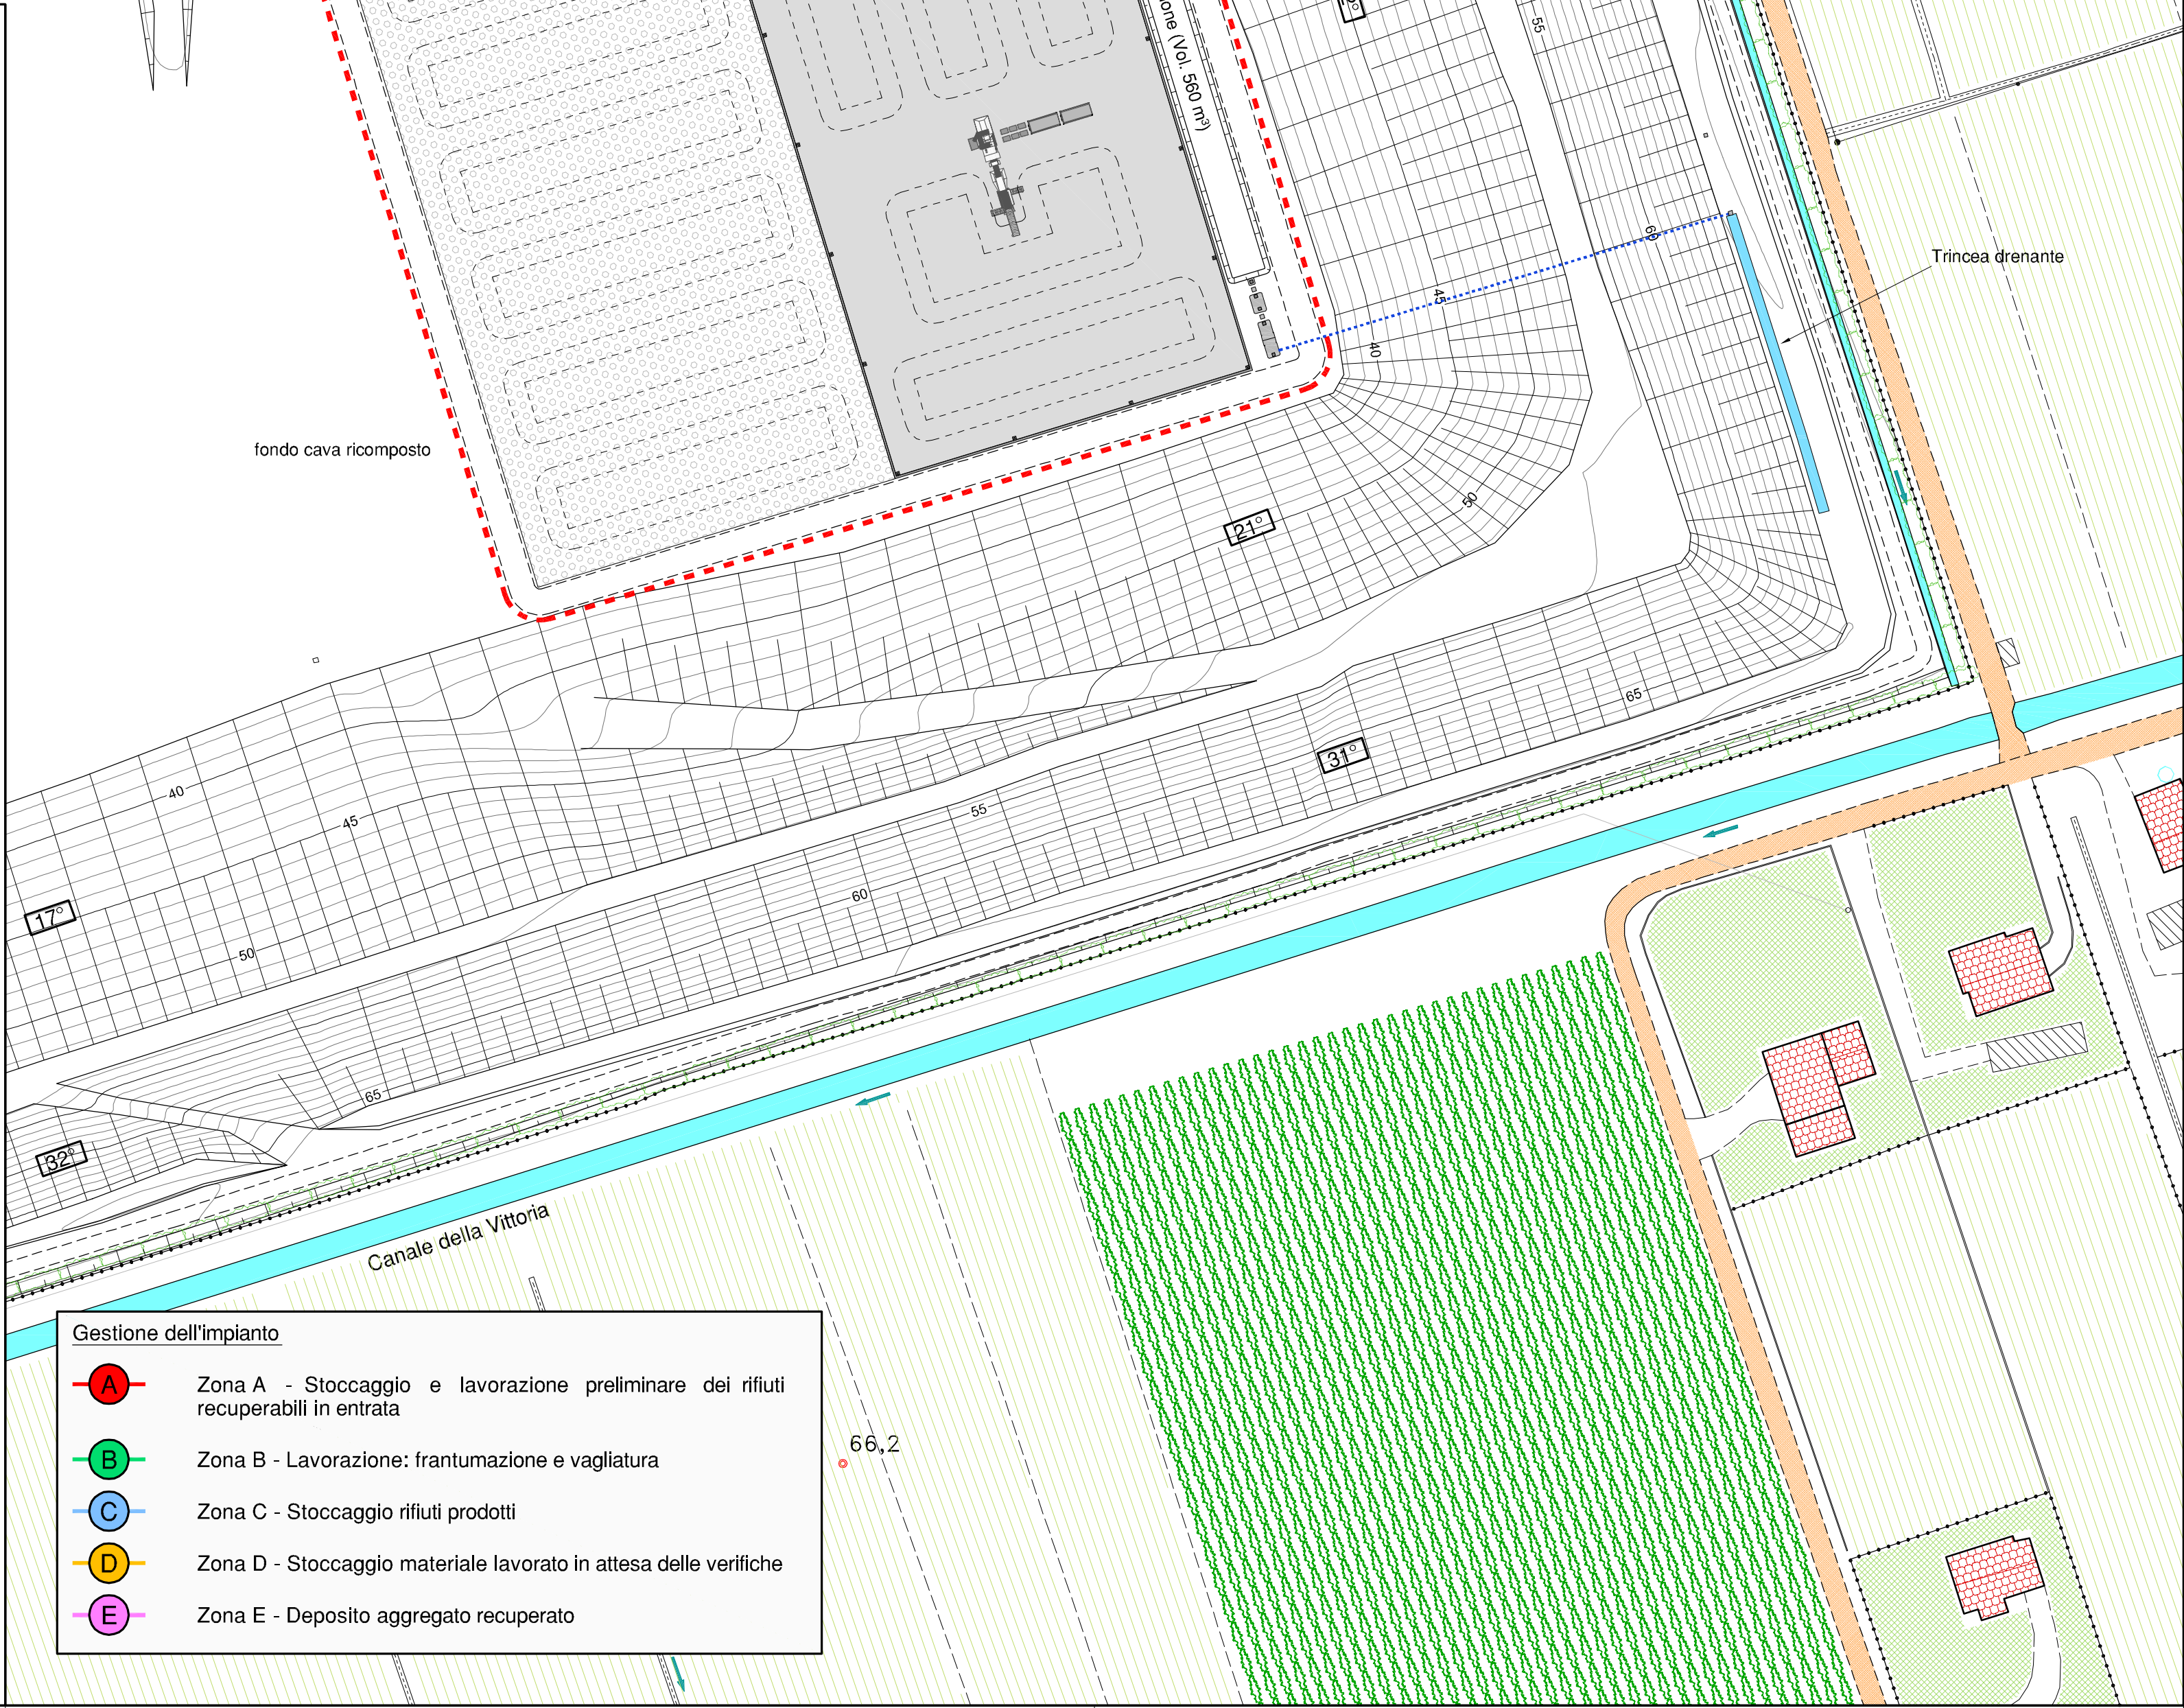


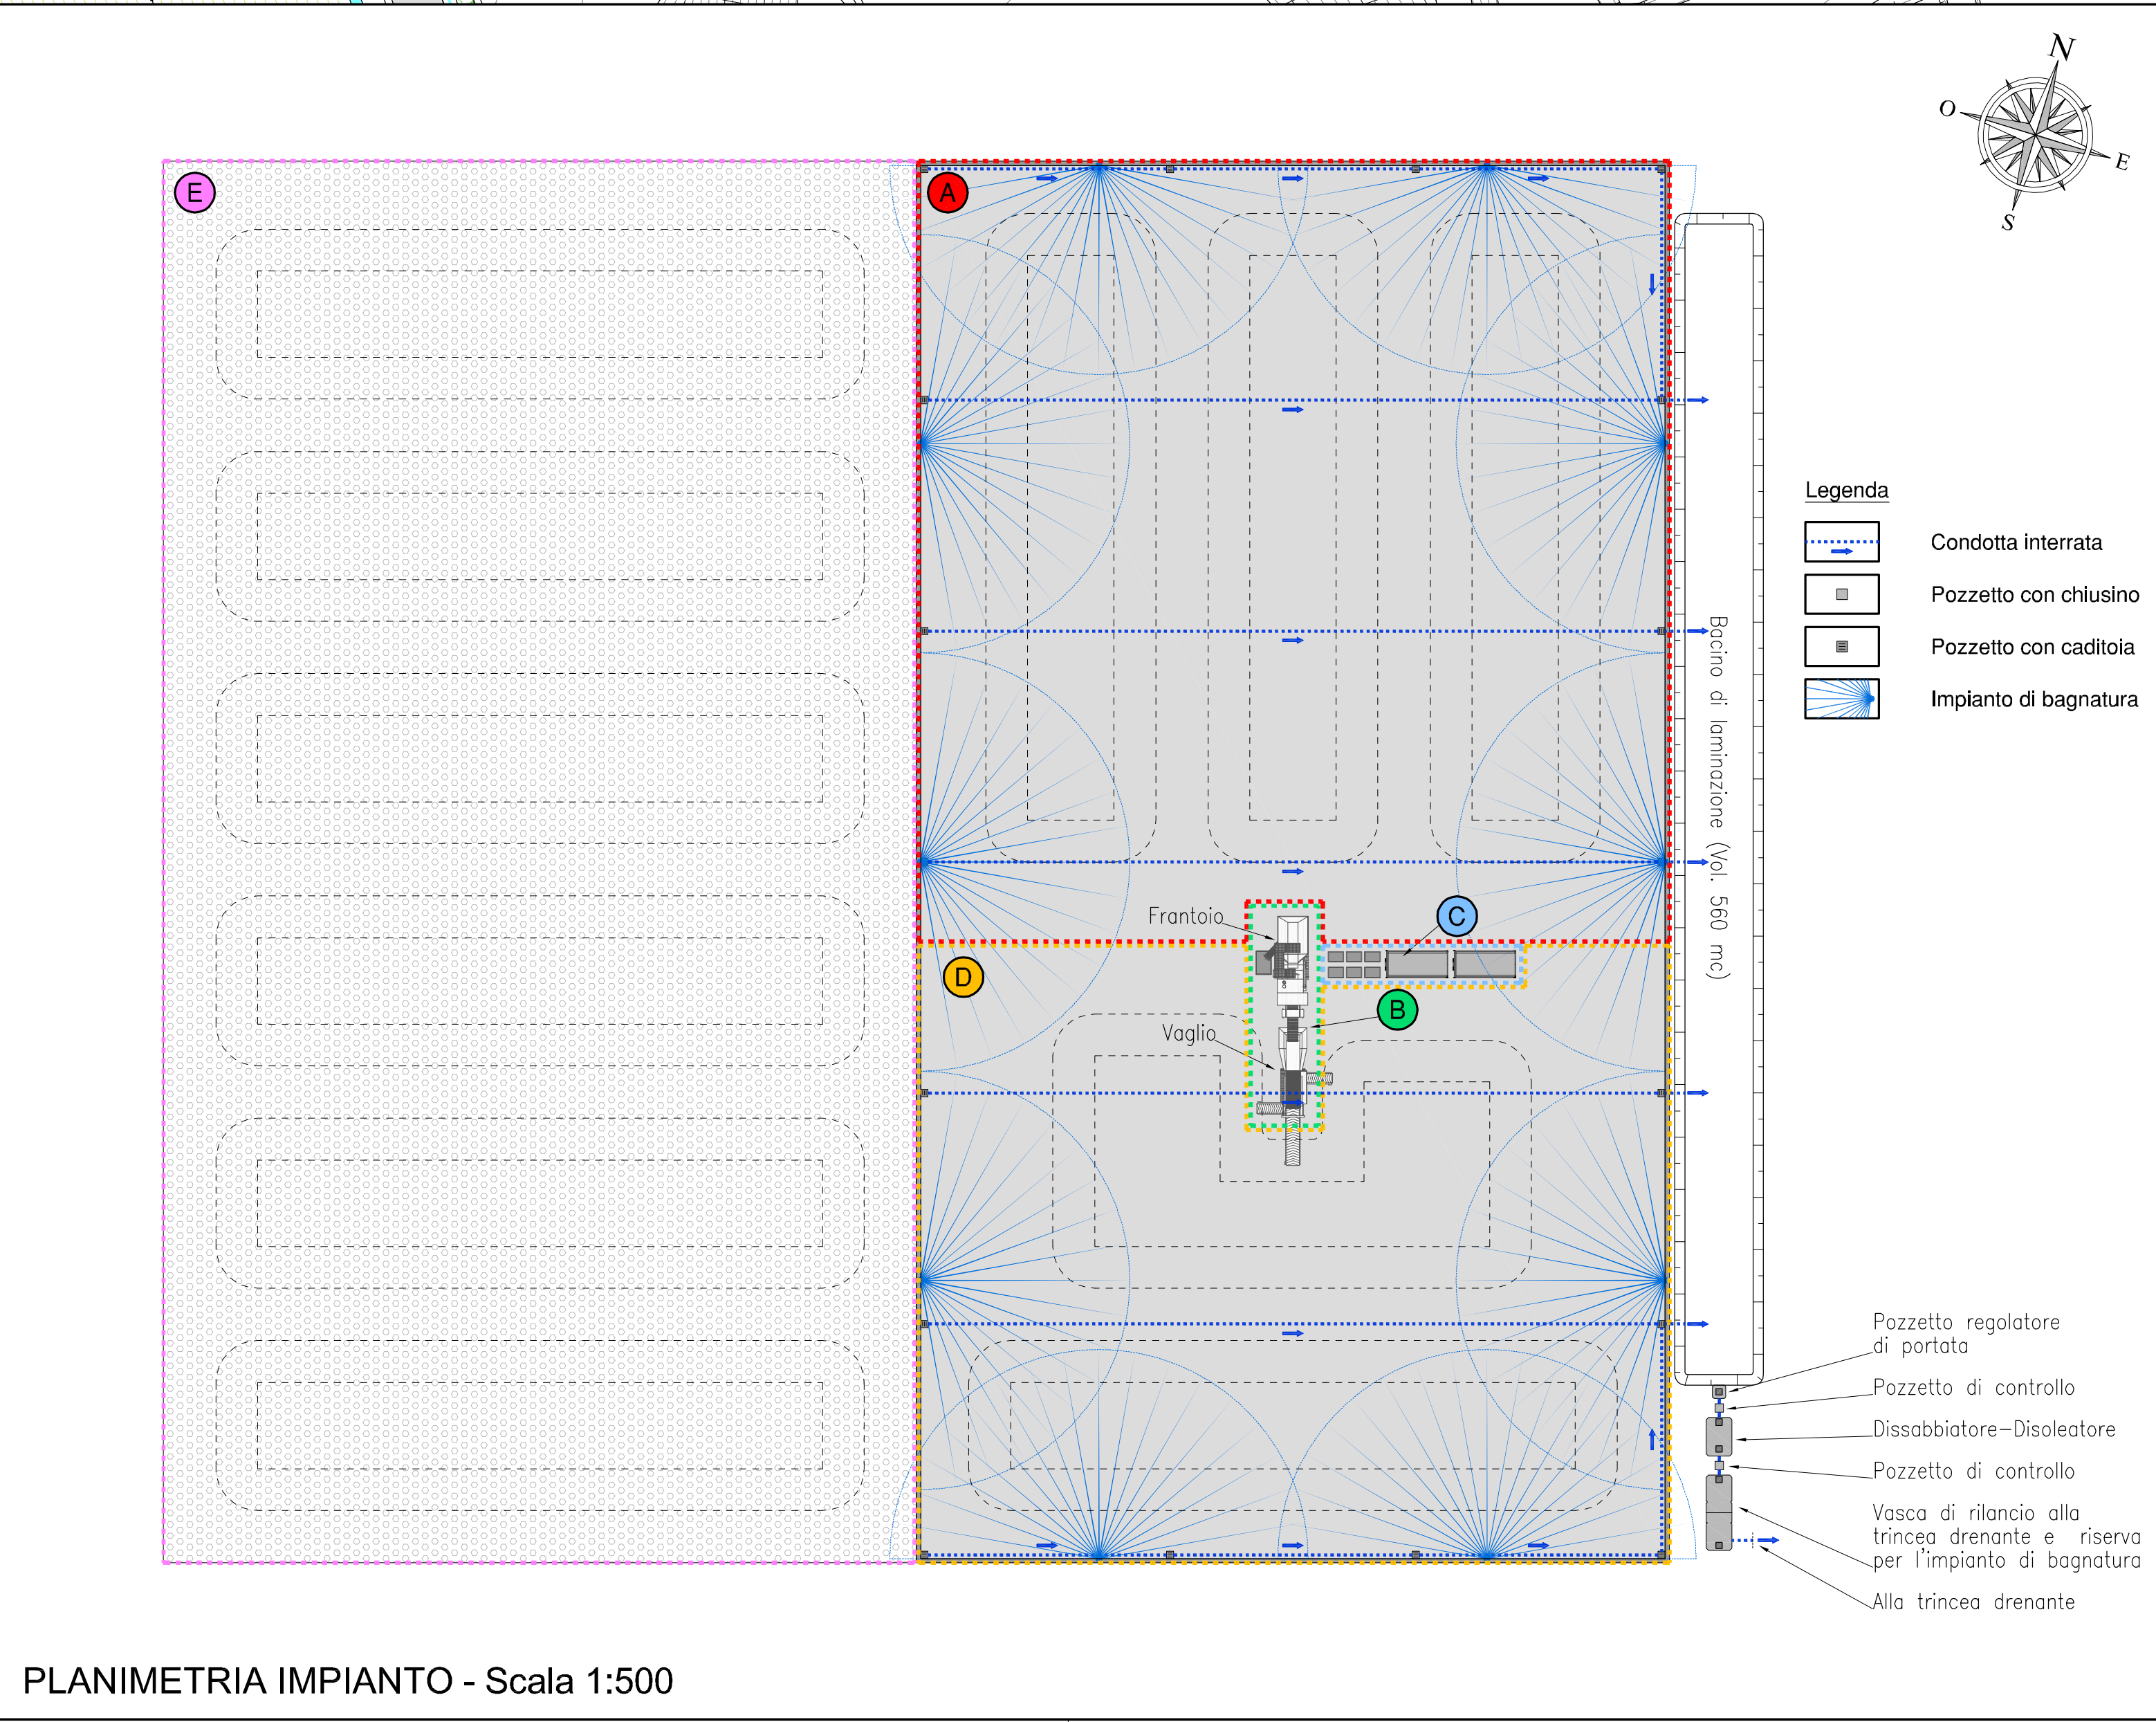

LEGENDA

- Limite area nuovo impianto
- Scarpate
- Angolo di pendio
- Curva di livello principale con quota in m s.l.m. (e = 5,00 m)
- Curva di livello secondaria (e = 1,00 m)
- Recinzioni
- Scoline
- Canalette/canali in calcestruzzo
- Telecamere di controllo
- Punti di illuminazione esterna
- Pavimentazioni in asfalto
- Aree inghiaiate
- Prati
- Seminativi
- Vigneti
- Alberi ed arbusti di varie dimensioni
- Siepi
- Abitazioni
- Edifici produttivi

Regione del Veneto

Provincia di Treviso

Comune di Trevignano

IMPIANTO DI RECUPERO RIFIUTI SPECIALI NON PERICOLOSI INERTI da realizzarsi nella cava "Postumia"

PROGETTO DEFINITIVO

TAVOLA

B03

STATO DI PROGETTO
PLANIMETRIA - Pianta Impianto

Scala 1:1.000 - 1:500

Data: luglio 2025

Cod.: 1489/02

Committente:



Via per Salvatronda, 21/D - 31033 Castelfranco Veneto (TV)

Studio Tecnico
CONTE & PEGORER
Ingegneria Civile e Ambientale

Via Sora Andriana del Vescovo, 7 - 31100 TREVISO
e-mail: contepegorer@gmail.com - Sito web: www.contepegorer.it
tel. 0422.30.10.20 r.a.

