


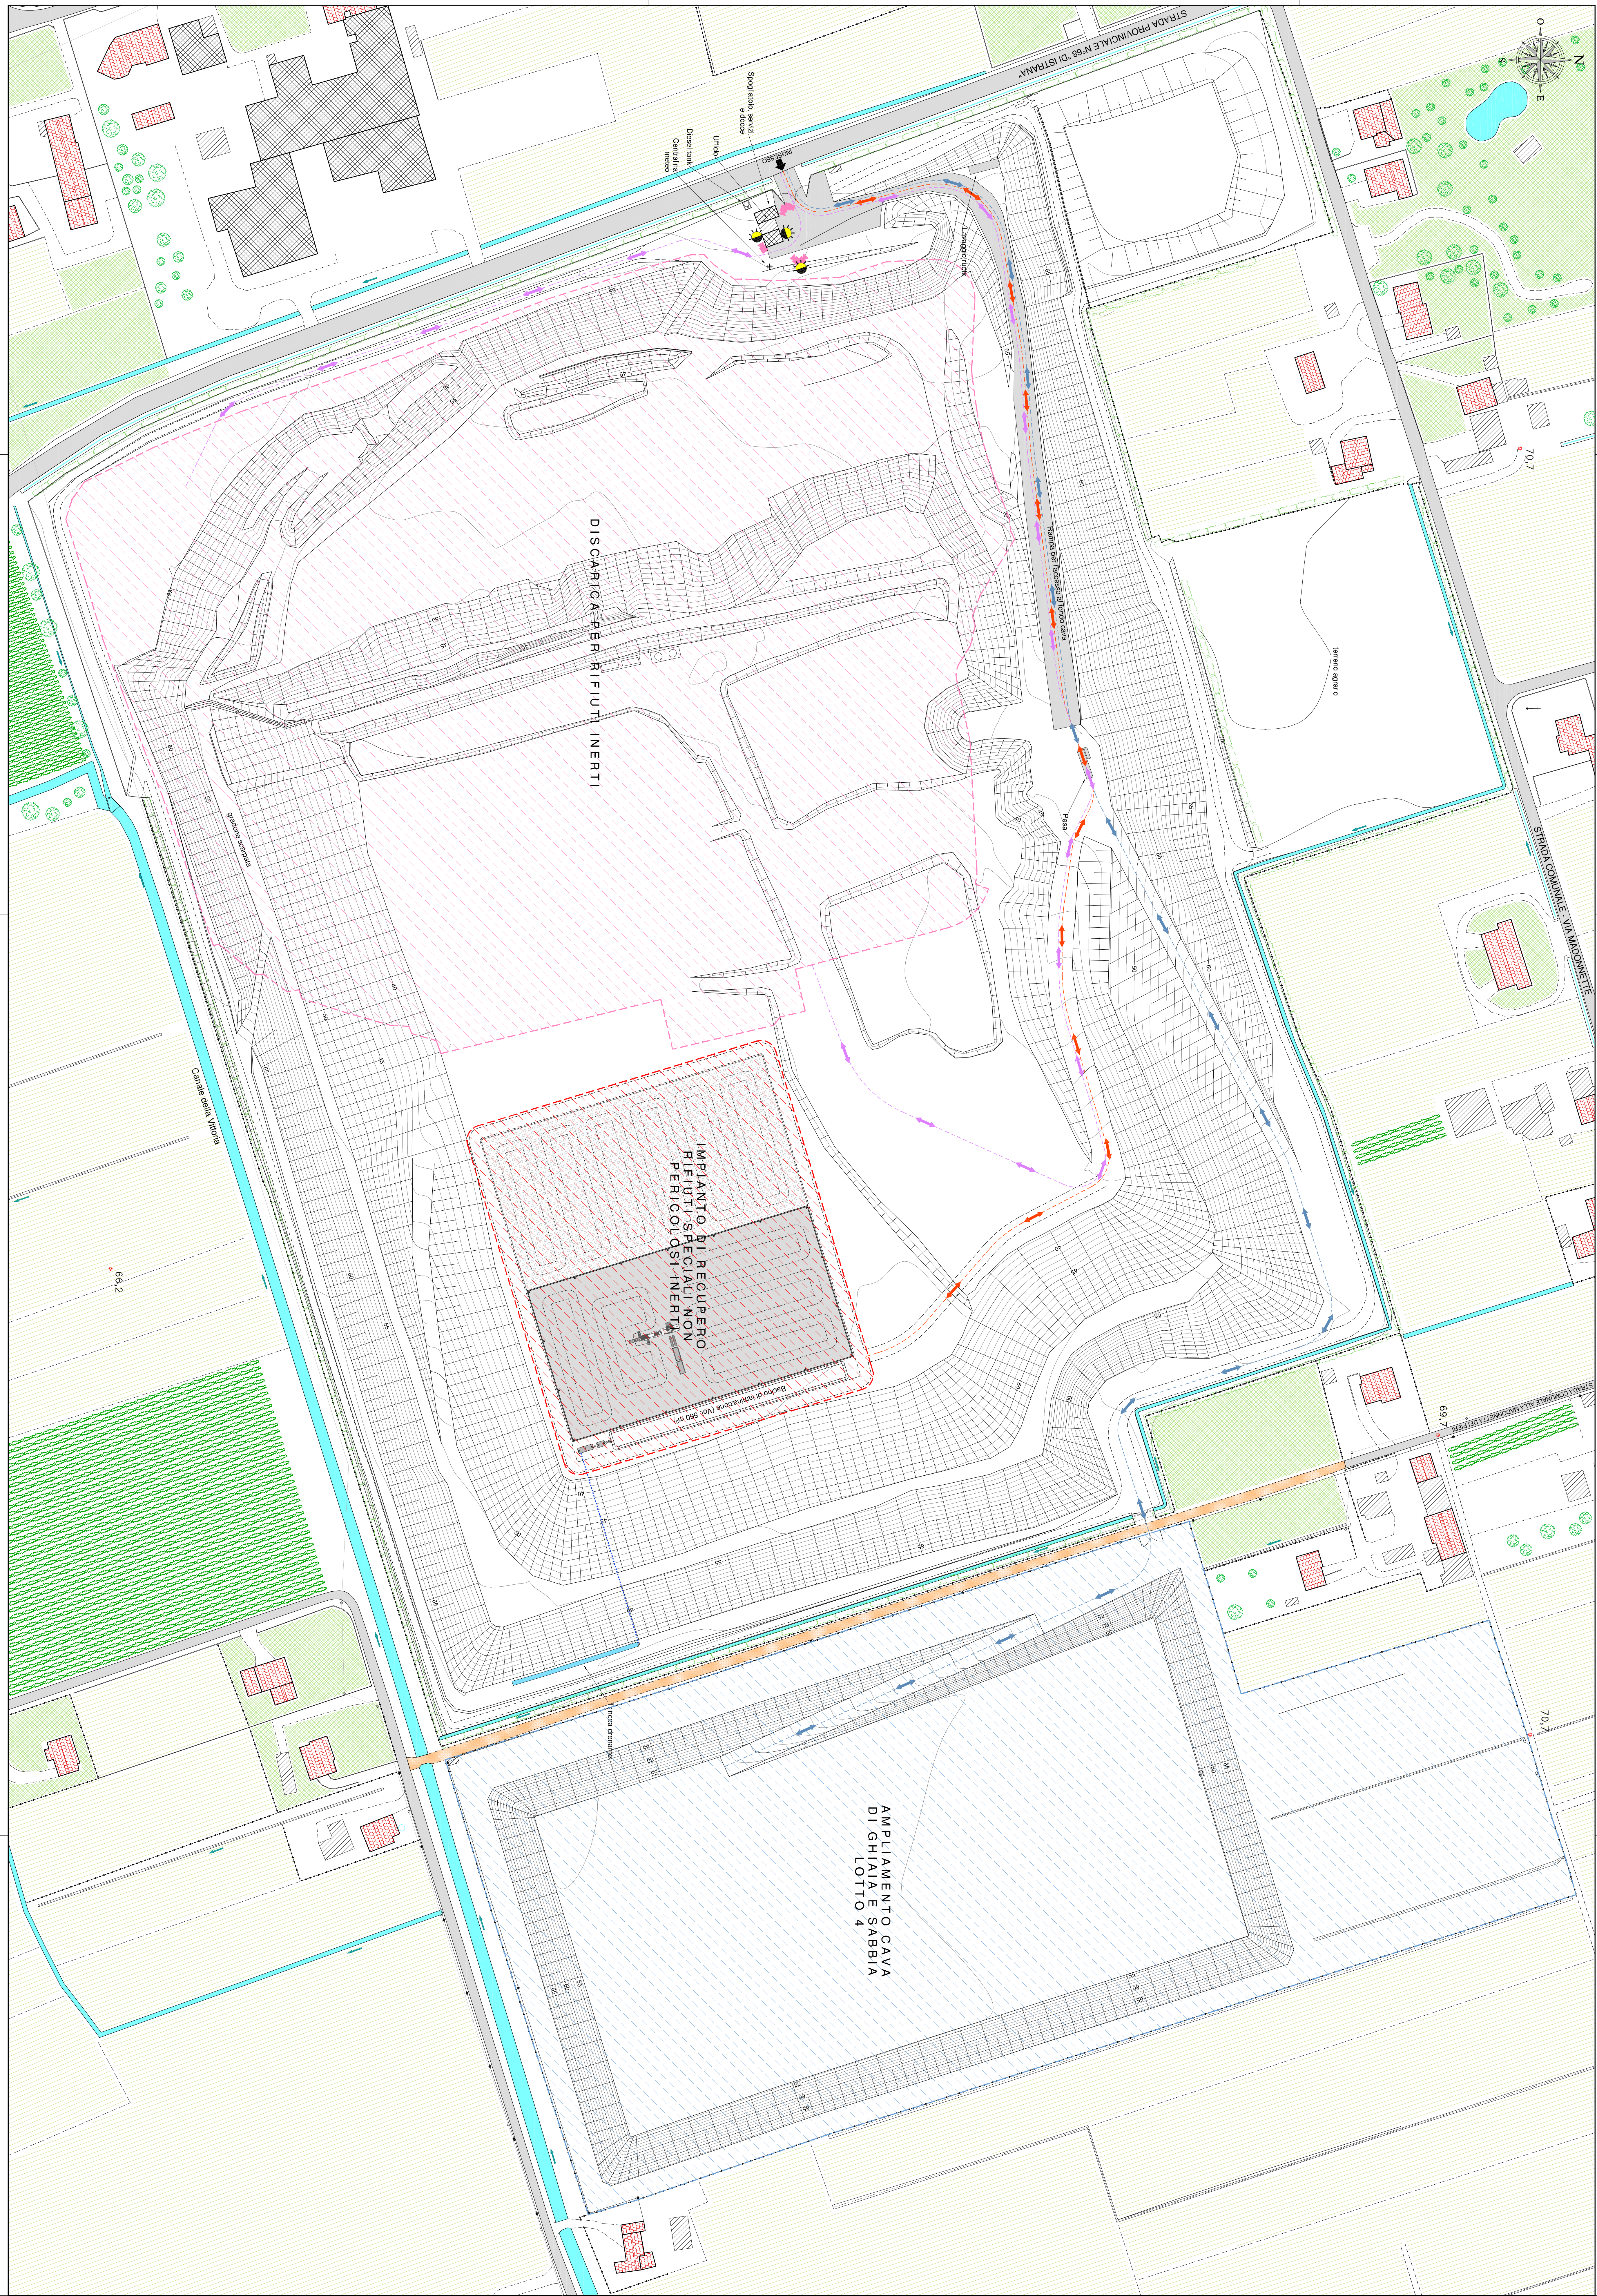

LEGENDA


- Strada
- Curva al livello principale con quota in m s.l.m. (e = 5,00 m)
- Curva al livello secondario (e = 1,00 m)
- Realizzazioni
- Scalini
- Canalizzatori in calcestruzzo
- Traliccio di controllo
- Punti di illuminazione esterna
- Pavimentazioni in asfalto
- Prati
- Seminativi
- Vigneti
- Alberi ad annodi di varie dimensioni
- Suoli
- Abitazioni
- Edifici pubblici
- Attività
- Impianto di recupero rifiuti speciali non pericolosi inerti
- Discarica per rifiuti inerti
- Ampliamento della cava
- Attività
- Percorso mezzi - Impianto di recupero rifiuti speciali non pericolosi inerti
- Percorso mezzi - Discarica per rifiuti inerti
- Percorso mezzi - Cava di ghiaia e sabbia

TAOLA
B06

Comune:

Scale: 1:1.000

Data: novembre 2025 Cod. 148910202

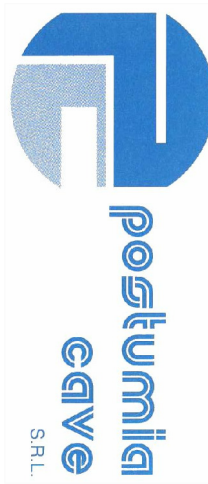

Via per Saverio, 210 - 31033 Castelnuovo Veneto (TV)

Studio Teško
CONTE & PEGORER
Ingegnieri Civile e Ambientale
Via S. Maria della Pace, 10 - 31044 Montebelluna (TV)
tel. 0422.30.10.11/12
e-mail: studio@contepg.it, conte@contepg.it, pegorer@contepg.it

PROGETTO DI
VALUTAZIONE DELL'EFFETTO CLIMATO
Impianto di recupero - Ampliamento cava - Discarica di rifiuti inerti

Regione del Veneto
Provincia di Treviso

Comune di Trevigliano

IMPIANTO DI RECUPERO RIFIUTI SPECIALI NON PERICOLOSI INERTI
da realizzarsi nelle cave "Postuma"

VERIFICA DI ASSOGGETTABILITÀ ALLA PROCEDURA DI VALUTAZIONE DI IMPATTO AMBIENTALE INTEGRATO

STUDIO PRELIMINARE AMBIENTALE