


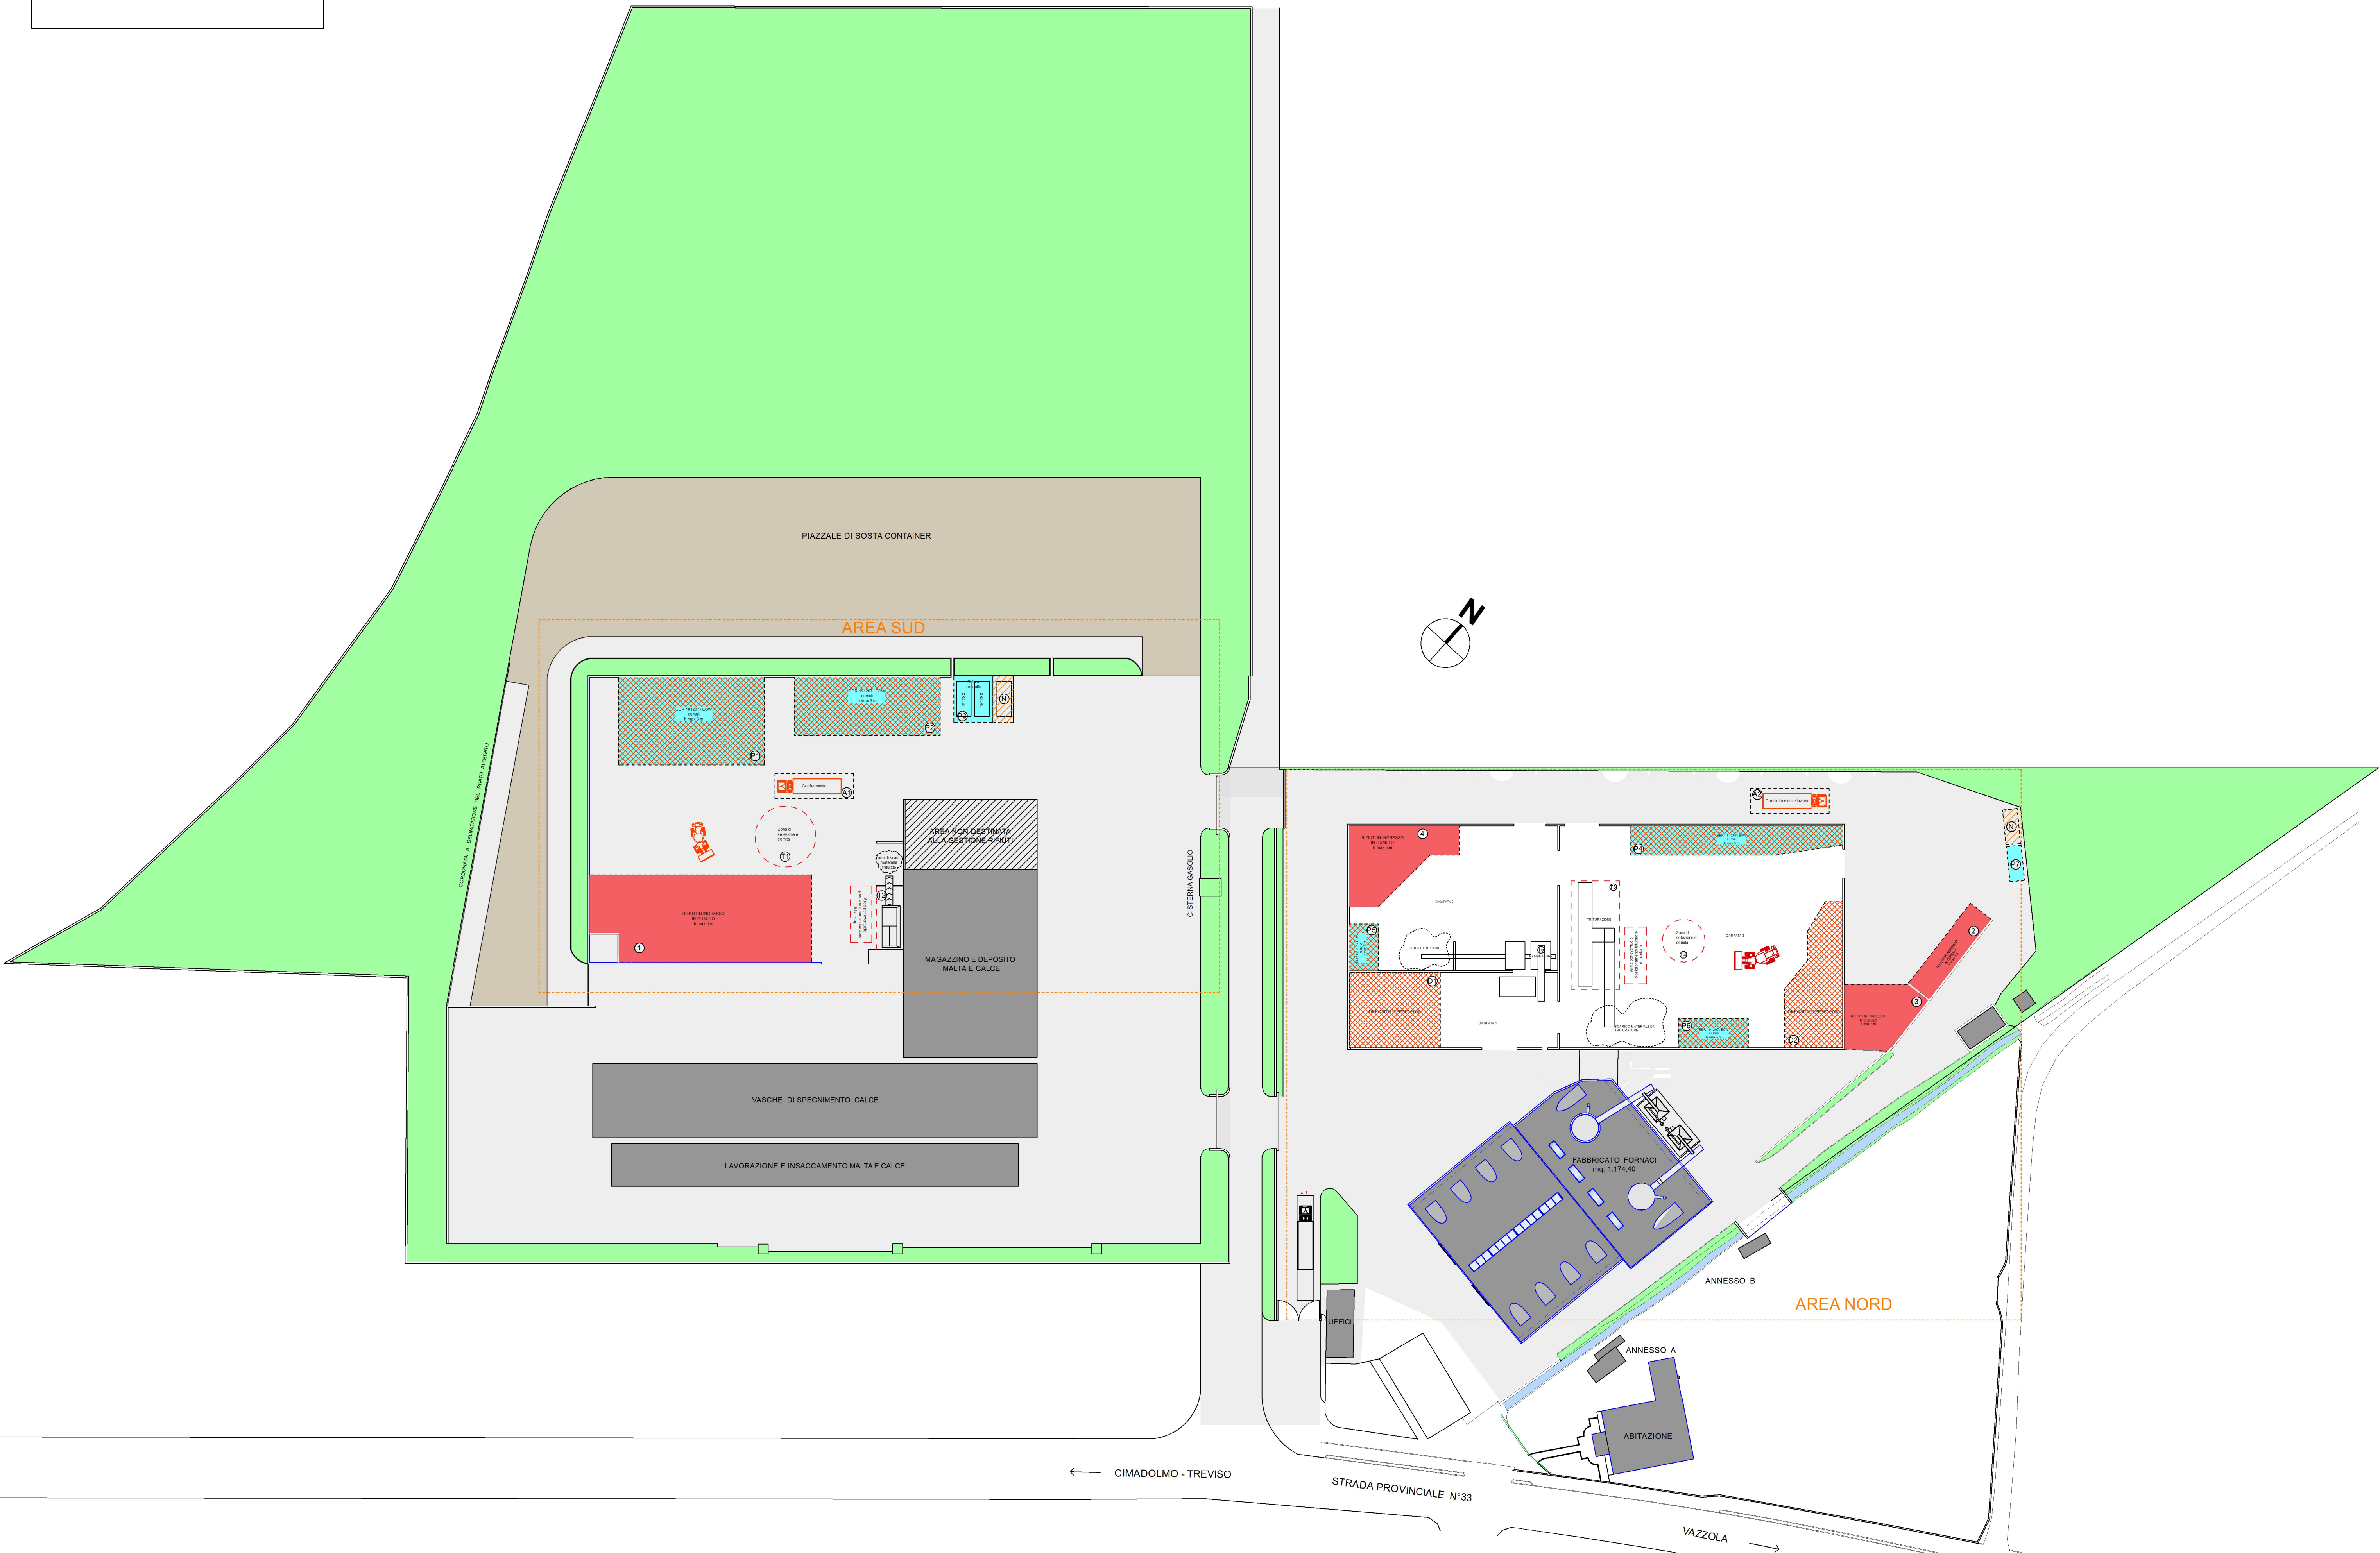

PLANIMETRIA GENERALE DELL'AZIENDA SC. 1:500

- MESSA IN RISERVA (R13) E ACCORPAMENTO (R12)
RIFIUTI IN INGRESSO
- MESSA IN RISERVA (R13)
RIFIUTI PRODOTTI DA TRATTAMENTO
- DEPOSITO CIPPATO (EOW) ANALIZZATO/
DA ANALIZZARE
- AREA DI TRATTAMENTO
- AREA DI STOCCAGGIO RIFIUTI NON CONFORMI
EVENTUALMENTE RINVENUTI

AREA	DESCRIZIONE	EER	STATO	Q.TA'	STOCK
1	Rifiuti in ingresso	030101 - 030105 - 150103 - 170201 - 191207 - 200138 - 200201	SNP	230 t	Cumulo
2	Rifiuti in ingresso	030101 - 030105 - 150103 - 170201 - 191207 - 200138 - 200201	SNP	25 t	Cumulo/cassone
3	Rifiuti in ingresso	030101 - 030105 - 150103 - 170201 - 191207 - 200138 - 200201	SNP	40 t	Cumulo
4	Rifiuti in ingresso	030105	SP / SNP	100 t	Cumulo
P1	Rifiuti prodotti / EOW	191207	SNP	125 t	Cumulo/cassone
P2	Rifiuti prodotti / EOW	191207	SNP	85 t	Cumulo/cassone
P3	Rifiuti prodotti / EOW	1912xx	SNP	30 t	Cassone
P4	Rifiuti prodotti / EOW	191207	SNP	95 t	Cumulo/cassone
P5	Rifiuti prodotti / EOW	191207	SNP	25 t	Cumulo/cassone
P6	Rifiuti prodotti / EOW	191207	SNP	27 t	Cumulo/cassone
P7	Rifiuti prodotti / EOW	1912xx	SNP	10 t	Cassone
D1	Deposito cippato	---	SNP	100 t	Cumulo
D2	Deposito cippato	---	SNP	100 t	Cumulo

studio am & co s.r.l.

studio am & co s.r.l.

Am & Co

Regione

Provincia

Comune

VENETO

TREVISO

VAZZOLA

MORANDI BORTOT SRL

Via Piave, 70 - 31028 Vazzola (TV) - loc. Tezze

Elaborato

Tavola

Nuovo impianto di recupero rifiuti non pericolosi in regime ordinario - art. 208 D.Lgs. 152/2006

2

PLANIMETRIA GENERALE

Scala

1:500

Rev.

OO

Data

30/05/2025

Committente

I tecnici

IL LEGALE RAPPRESENTANTE
(firmato digitalmente)