



PLANIMETRIA SC. 1:200

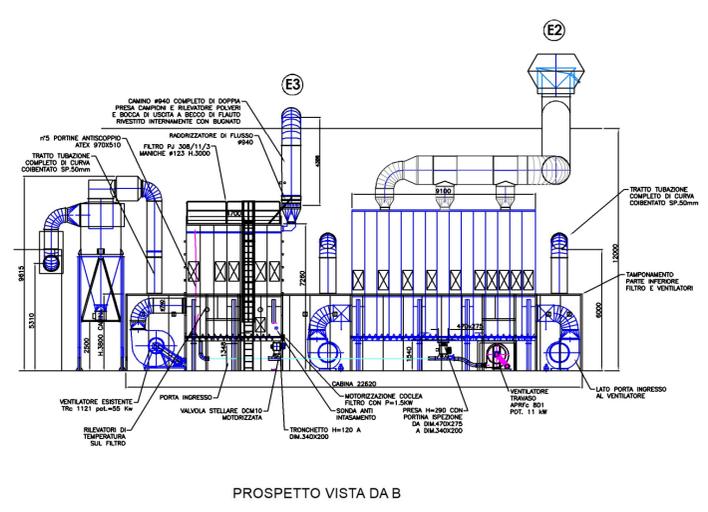

PROSPETTO VISTA DA B

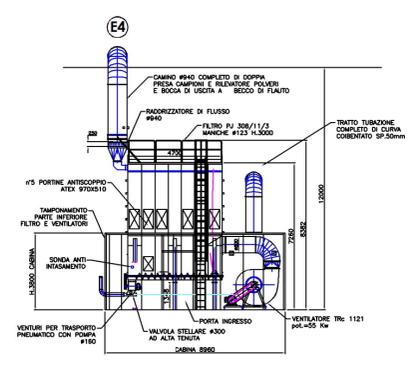

PROSPETTO VISTA DA A



Regione VENETO	Provincia TREVISO	Comune VAZZOLA
<b>MORANDI BORTOT SRL</b> Via Piave, 70 - 31028 Vazzola (TV) - loc. Tezze		
Elaborato Nuovo impianto di recupero rifiuti non pericolosi in regime ordinario - art. 208 D.Lgs. 152/2006 EMISSIONI IN ATMOSFERA	Tavola <b>4</b> Scala 1:200	
Rev. OO	Data 30/05/2025	
Committente  IL LEGALE RAPPRESENTANTE (firmato digitalmente)	I tecnici	