



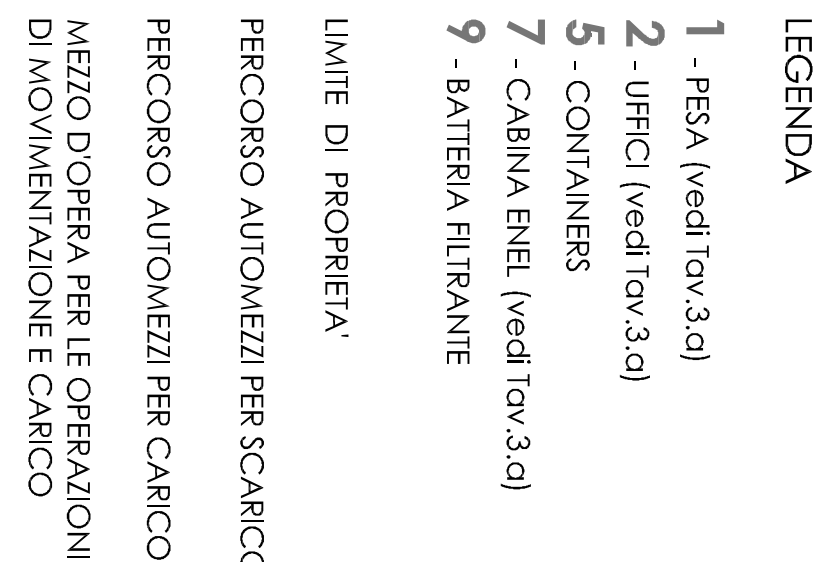


PROVINCIA DI TREVISO COMUNE DI VAZZOLA	
MORANDI BORTOT S.r.l.	
COMUNICAZIONE PER RINNOVO ESERCIZIO ATTIVITÀ DI RECUPERO RIFIUTI SPECIALI NON PERICOLOSI IN PROCEDURA SEMPLIFICATA	
Via Piave n° 70 Tezze di Vazzola - Treviso	
TAV. n.	3.b
TITOLO DEL DISEGNO	SCHEMA DI FLUSSO ATTIVITÀ DI RECUPERO Area Sud
MORANDI BORTOT S.r.l.	PRODOTTORE Firma del capo del servizio Comune di Vazzola Data: 01/07/2018 C.E. n° 11/07/10361
SCALA DEL DISEGNO	FOGLIO
1:200	1608 - IV a Sezione Fuso
DATA	ACCREDITAMENTO
01-02-2018	REV.01
Studio Tecnico Conte & Pegorer Ingegneri civili e ambientali Via Socrate Anticamera del Varesco, 7 - 31100 TREVISO Tel. 0422/301000 - Fax 0422/301001 E-mail: info@contepg.it - Web: www.contepg.it	
Master del Lavoro, 2010 - Università di Chieti (PN) - Tel. 0434/520845 fax 0434/520613 mail: info@easitlweb - www.easitlweb	

ZONA NORD

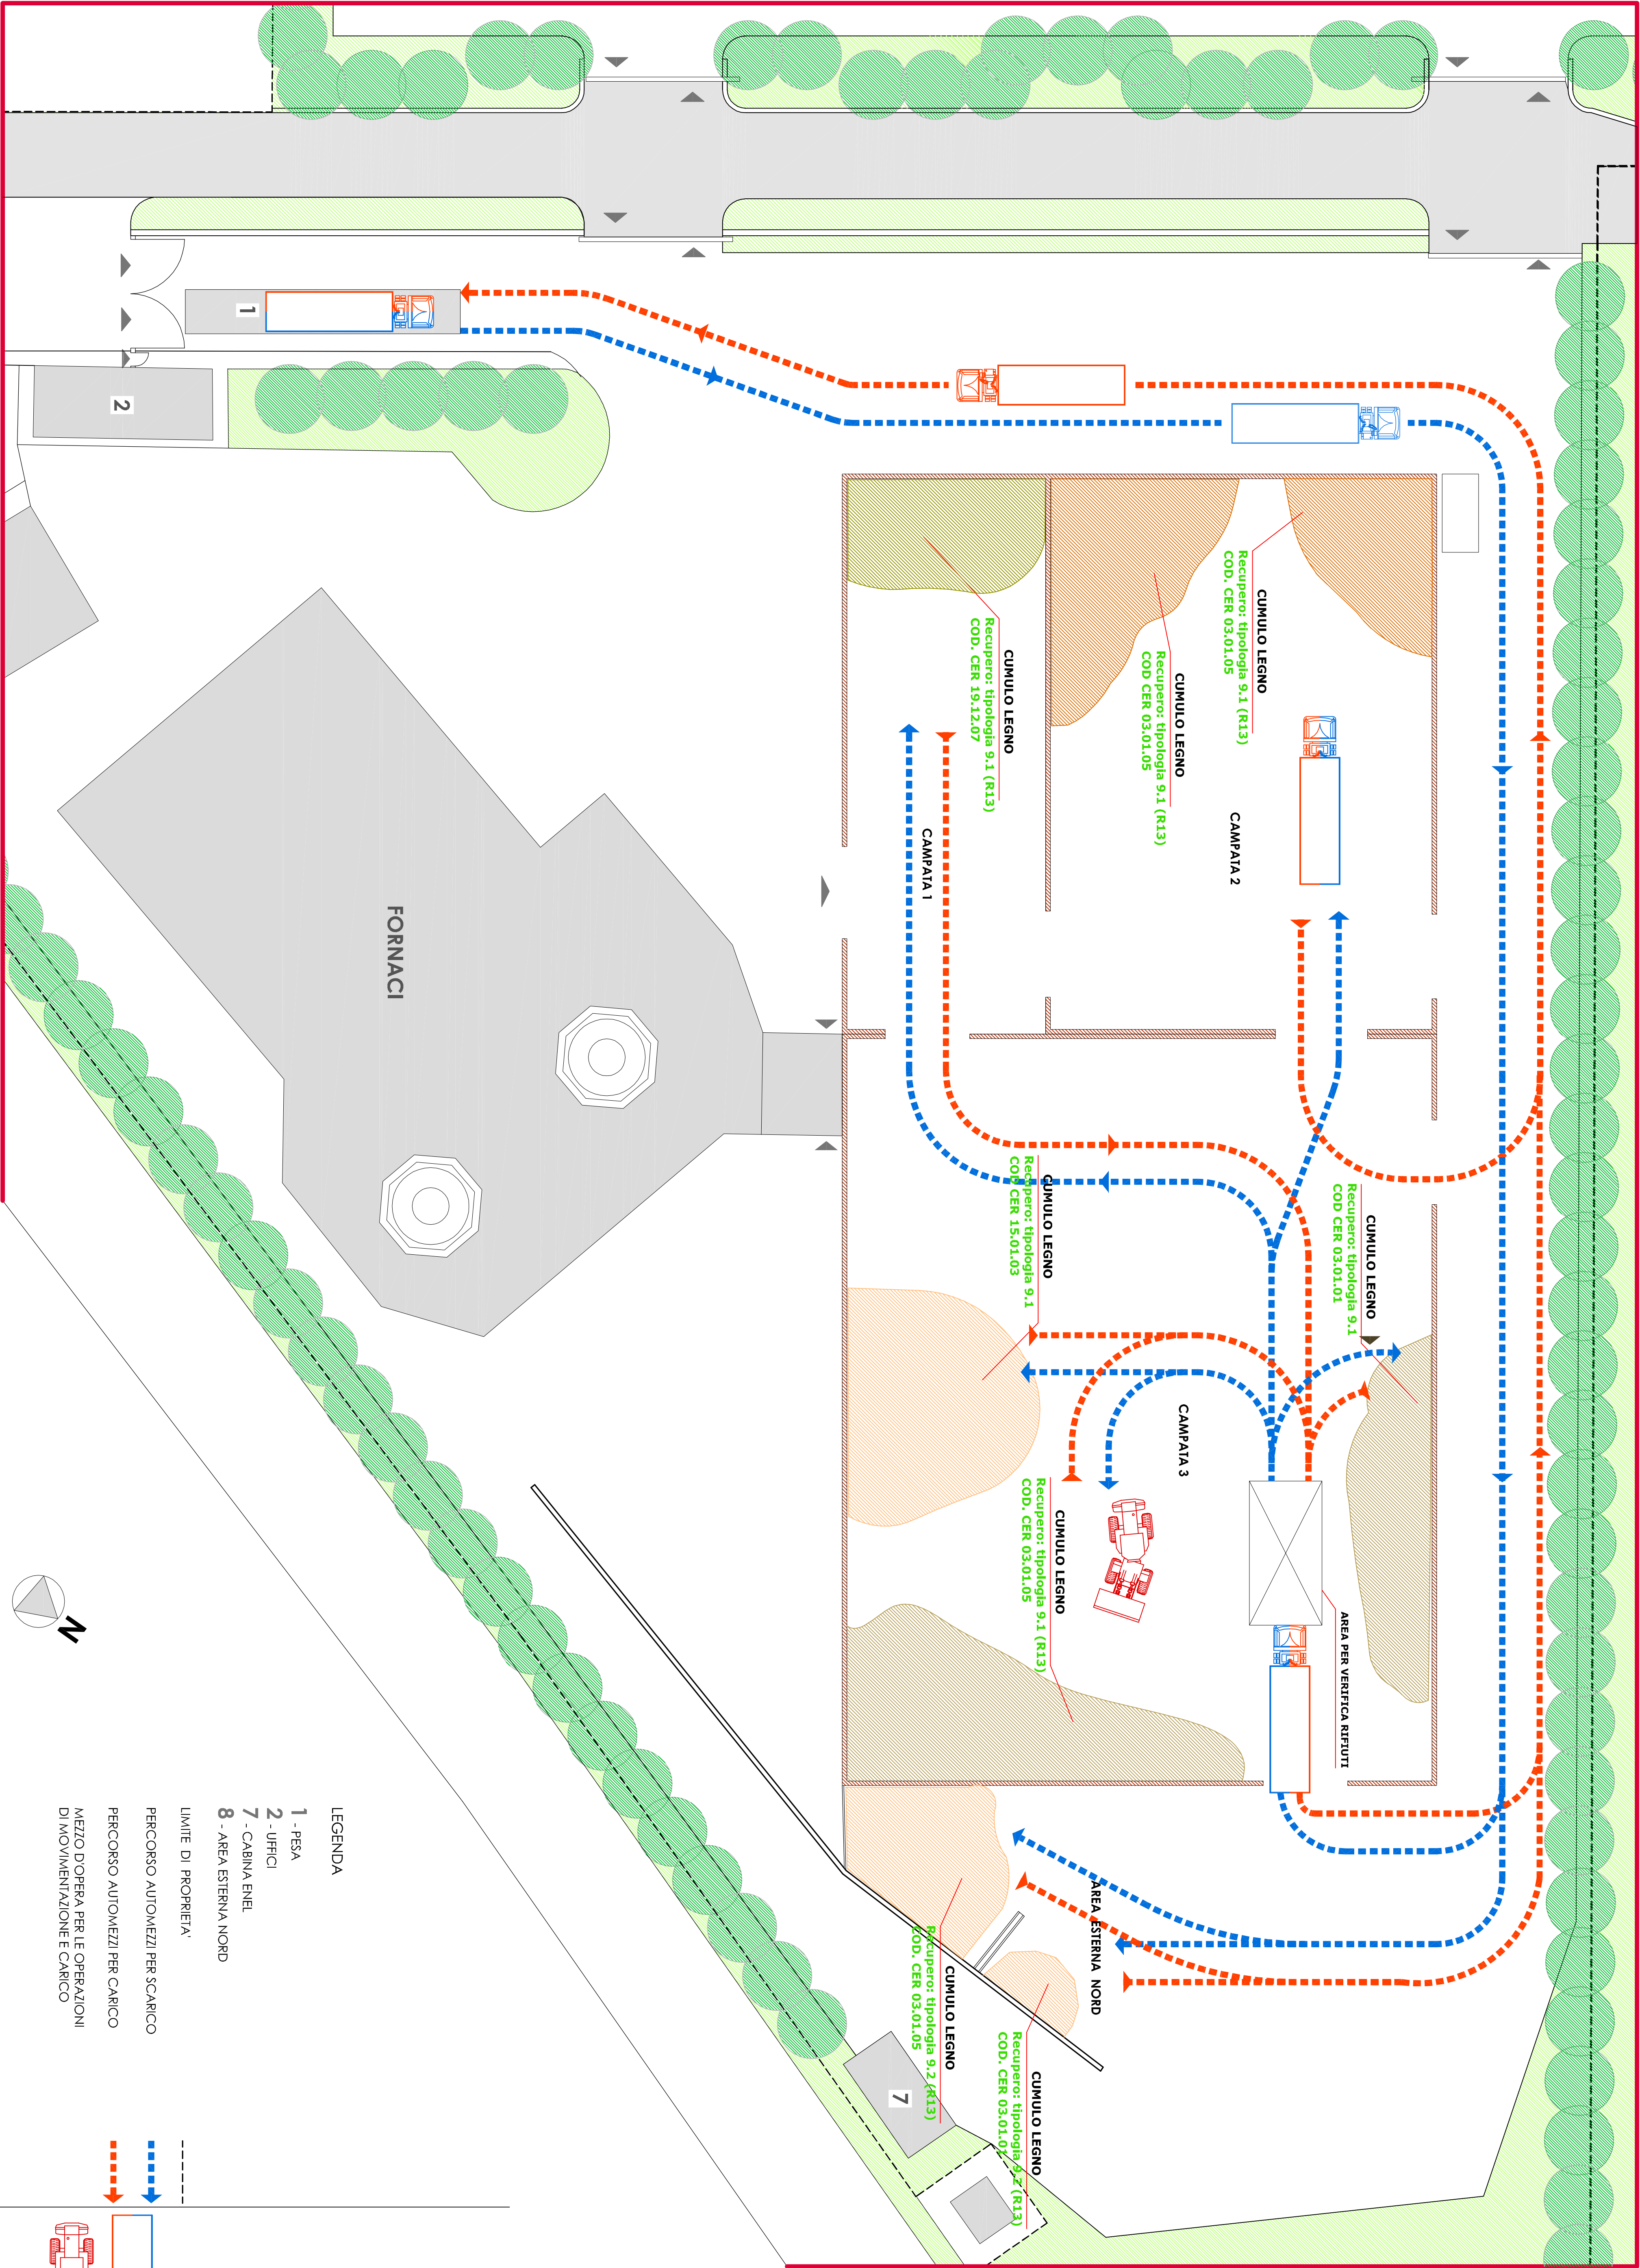

PLANIMETRIA SC. 1:200

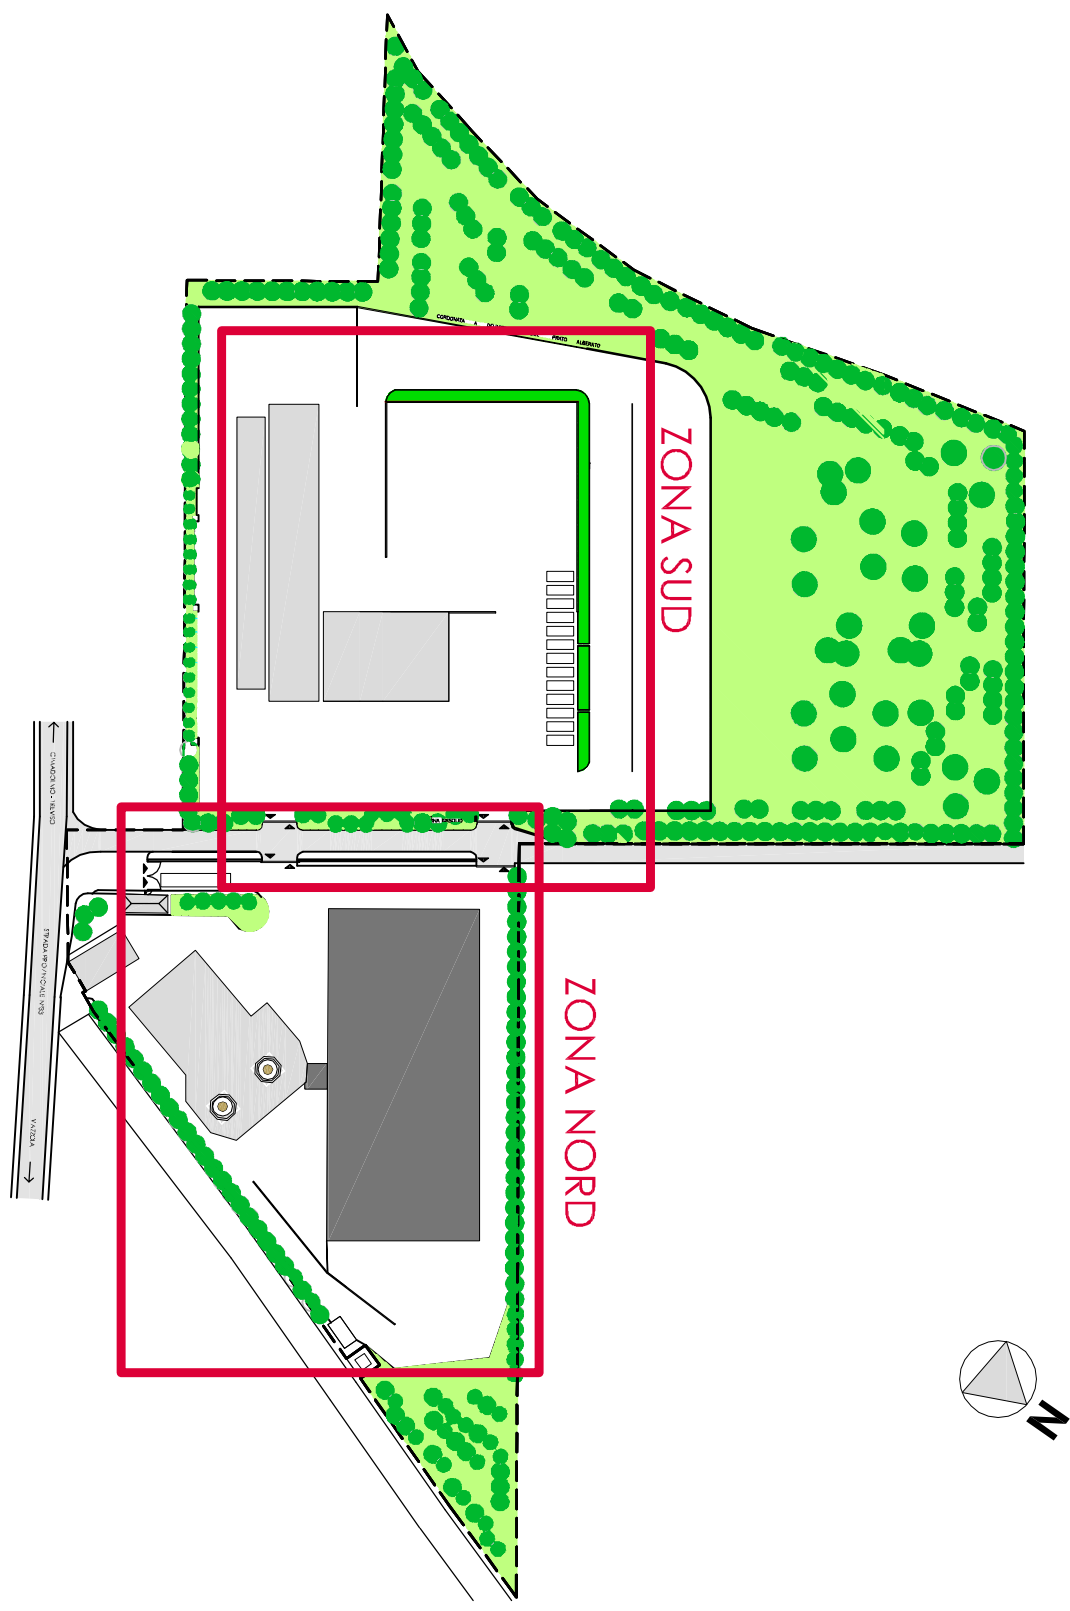

PLANIMETRIA AZIENDALE SC. 1:2000


PROVINCIA DI TREVISO COMUNE DI VAZZOLA	
MORANDI BORTOT s.r.l.	
COMUNICAZIONE PER RINNOVO ESERCIZIO ATTIVITÀ DI RECUPERO RIFIUTI SPECIALI NON PERICOLOSI IN PROCEDURA SEMPLIFICATA	
Via Piave n° 70 Tezze di Vazzola - Treviso	
TITOLO DEL DISSEGNO	
SCHEMA DI FLUSSO ATTIVITÀ DI RECUPERO Area Nord	
TAV. NR.	
3.a	
MORANDI BORTOT s.r.l.	
Firma del progettista	
COMITENTE: MORANDI BORTOT s.r.l. - VIA PIAVE 70 - 31030 TREVISO Tel. 0423 23113 - Fax 0423 23023	
FILE	
7008-PA-SA Schema Fluss	
DATA	
1-200	
01-02-2018	
AGGIORNAMENTO	
REV.01	
Studio Tecnico Conte & Pegorer	
Ingegneria civile e ambientale	
Via S. Maria della Vittoria, 7 - 31030 TREVISO Tel. 0422 30.10.20 fax 0422 42.13.01	
Via Masen del Lavoro, 20/C - Vicinia di Chiore (PN) - Tel. 0434 630845 fax 0434 630813 mail: info@easi.it web: www.easi.it	

LEGENDA SUPERFICI RETE ACQUE PIOVANE:


- LINEA DI RACCOLTA – DECANTAZIONE E SMALTIMENTO ACQUE METEORICHE
- VASCA DI DECANTAZIONE ACQUE METEORICHE cm. 200x200 E cm. 150x150
- VASCA DI DECANTAZIONE ACQUE METEORICHE (DA CONVERTIRE IN ACCUMULO I PIOGGIA 43.2 mc) CON POZZETTO TERMINALE D'ISPEZIONE
- DEOLIATORE
- PLUVIALE
- CADITOIA
- CANALETTA DI RACCOLTA ACQUE METEORICHE
- POZZETTO D'ISPEZIONE ESISTENTE (DA MANTENERE)
- VASCA A SVUOTAMENTO PERIODICO

LEGENDA ADEGUAMENTI:

- NUOVA PORZIONE DI LINEA ACQUE METEORICHE
- NUOVA VASCA DI ACCUMULO I PIOGGIA 40 mc
- NUOVO DEOLIATORE min 1l/sec
- NUOVO POZZETTO D'ISPEZIONE I PIOGGIA
- NUOVO POZZETTO SCOLMATORE
- NUOVO POZZETTO DI RACCORDO
- PUNTO DI SCARICO

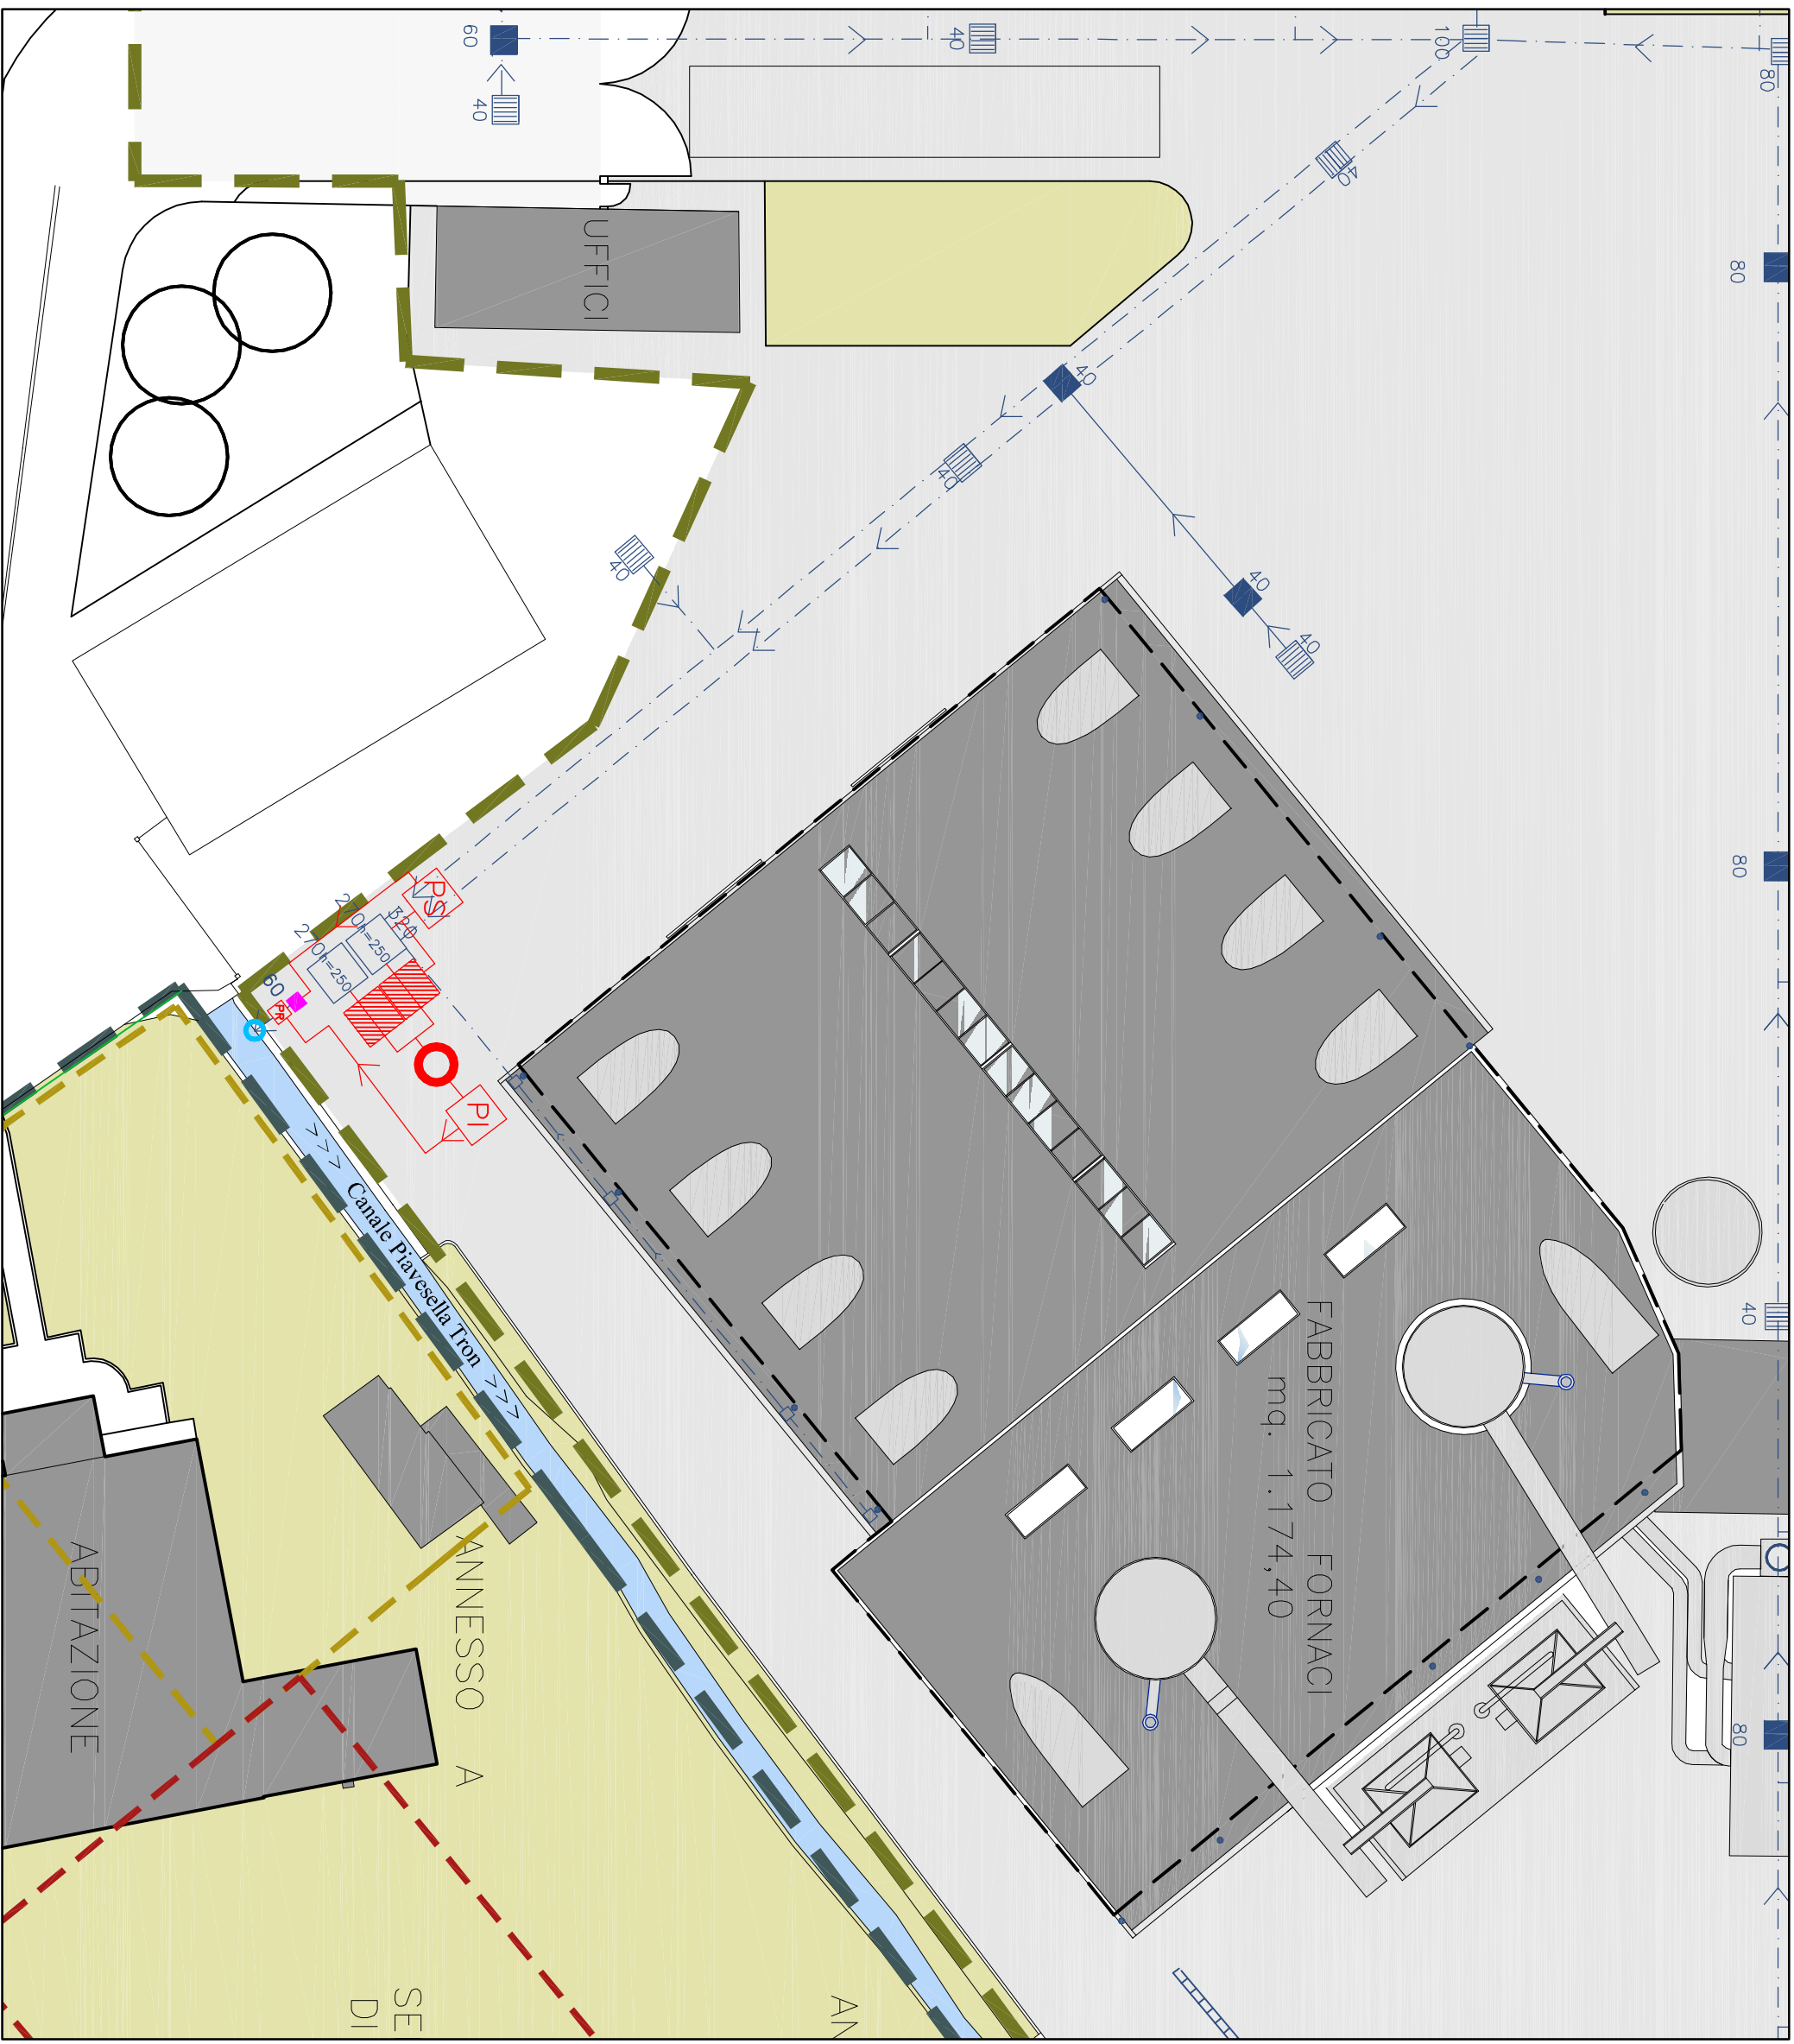

SCHEMA ADEGUAMENTO IMPIANTO TRATTAMENTO ACQUE METEORICHE

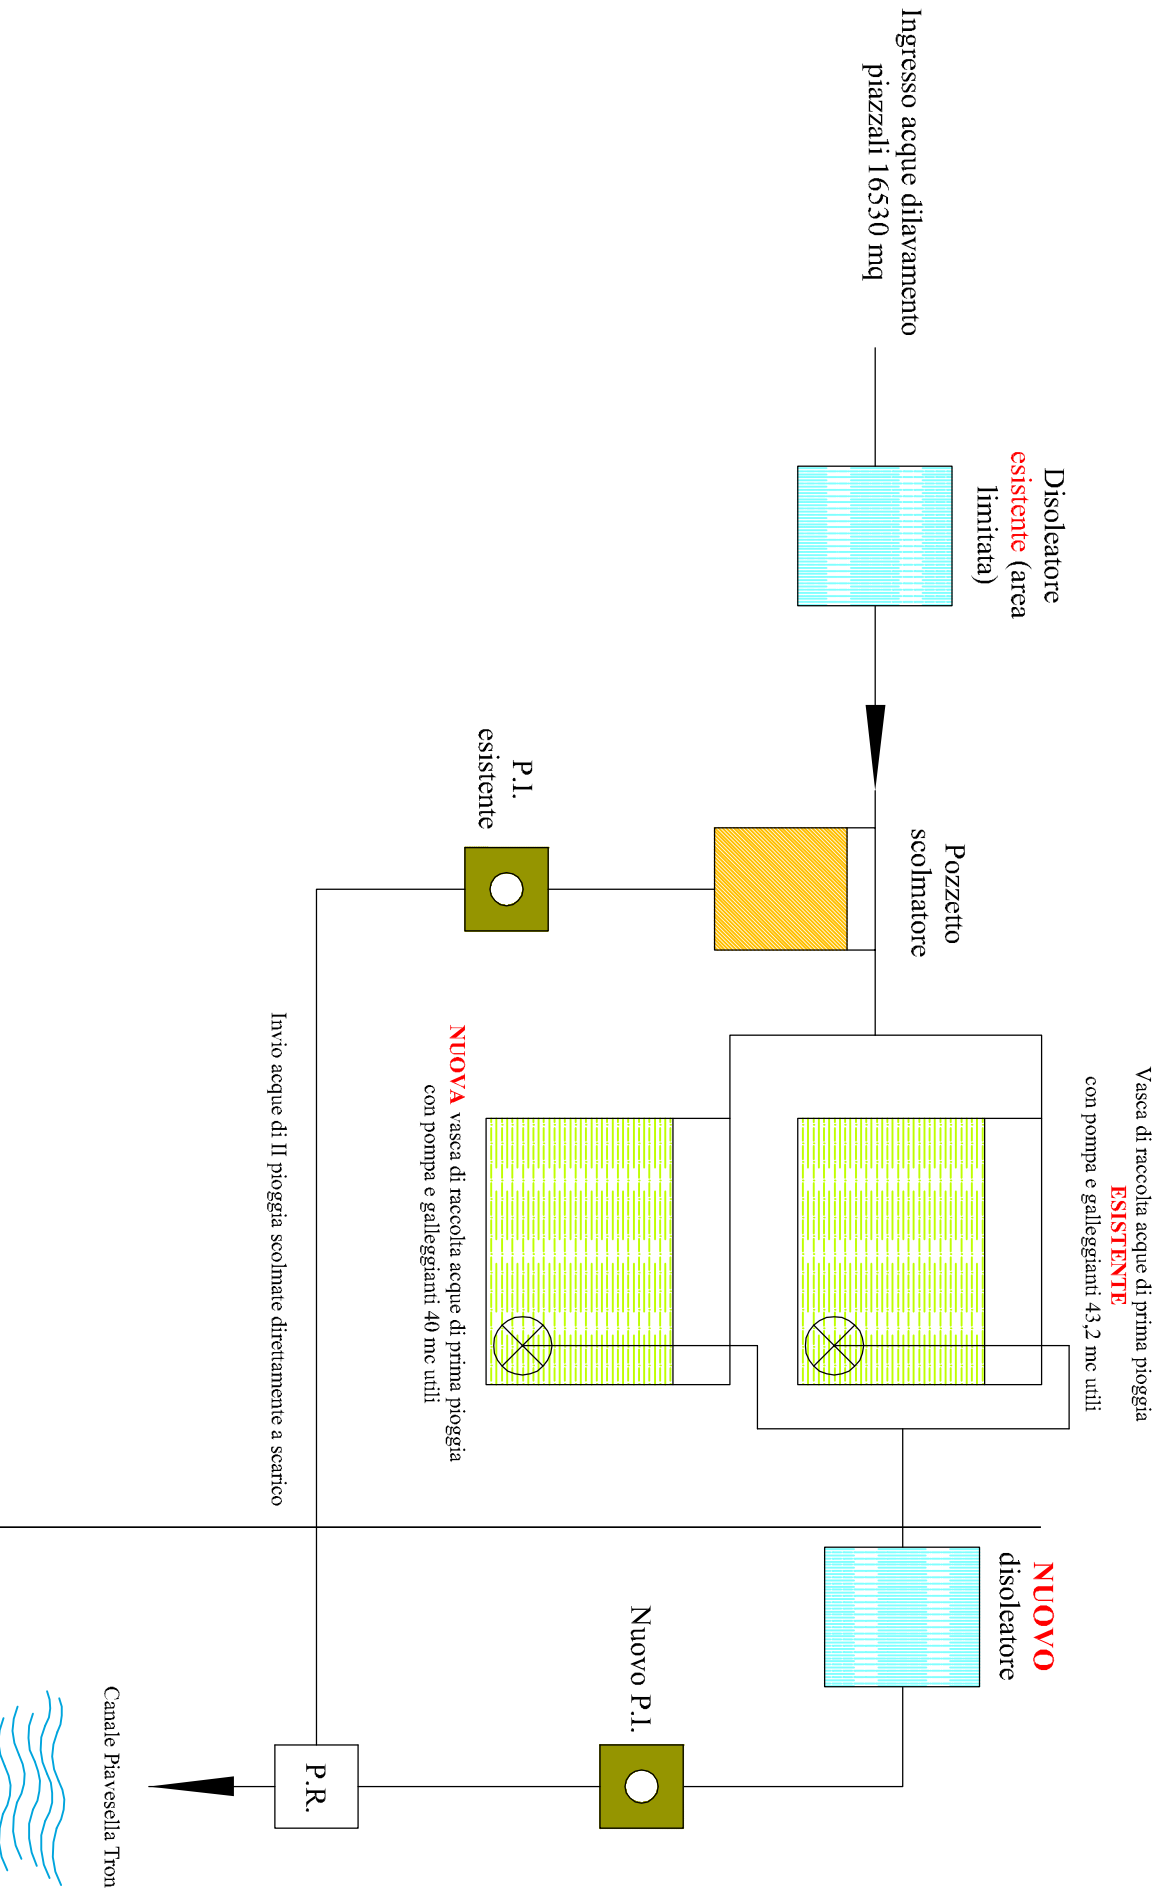

PROVINCIA DI TREVISO
COMUNE DI VAZZOLA

MORANDI BORTOT s.r.l.

COMUNICAZIONE PER RINNOVO ESERCIZIO
ATTIVITÀ DI RECUPERO RIFIUTI SPECIALI
NON PERICOLOSI IN PROCEDURA SEMPLIFICATA

Via Piave n° 70
Tezze di Vazzola - Treviso

TITOLO DEL DISEGNO
PLANIMETRIA GESTIONE ACQUE
Adegamenti - Particolare

MORANDI BORTOT s.r.l.

FIRMA DEL COMMITTENTE
COMITENTE, 70 - TEZZE DI VAZZOLA (TV)
Tel. 0438.28719 - Fax 0438.28023
C.F. e P. 0110107010281

SCALA DEL DISEGNO
-

DATA
01-02-2018

FILE
7808_TAV/5c_Planimetria Gestione Acque

AGGIORNAMENTO
REV.01

Studio Tecnico Conte & Pegorer
Ingegneria civile e ambientale

easi s.r.l.

Via Maestri del Lavoro, 20/C - Villotta di Chions (PN) - Tel. 0434/630845 fax 0434/630613 mail: info@easi.it web: www.easi.it

